

NOTE:
- PER LE UBICAZIONI E LE DIMENSIONI RELATIVE ALLE OPERE IDRAULICHE SI VEDANO LE TAVOLE SPECIFICHE.

Rev.	Descrizione	TA	ES	CC	PRODOTTO
REV1	ESICAZIONE				

Montana

















Aer Solér

LUCE EOLICA S.R.L.
LARGO GUIDO DONEGANI 2, 20121 MILANO
C.F. 12339510963

Impianto denominato "LUCE" DA 86,4 MW
Comune di Riccia (CB)

LU06 - SEZIONI "TRASVERSALI VIABILITA' 1d3

13.6a

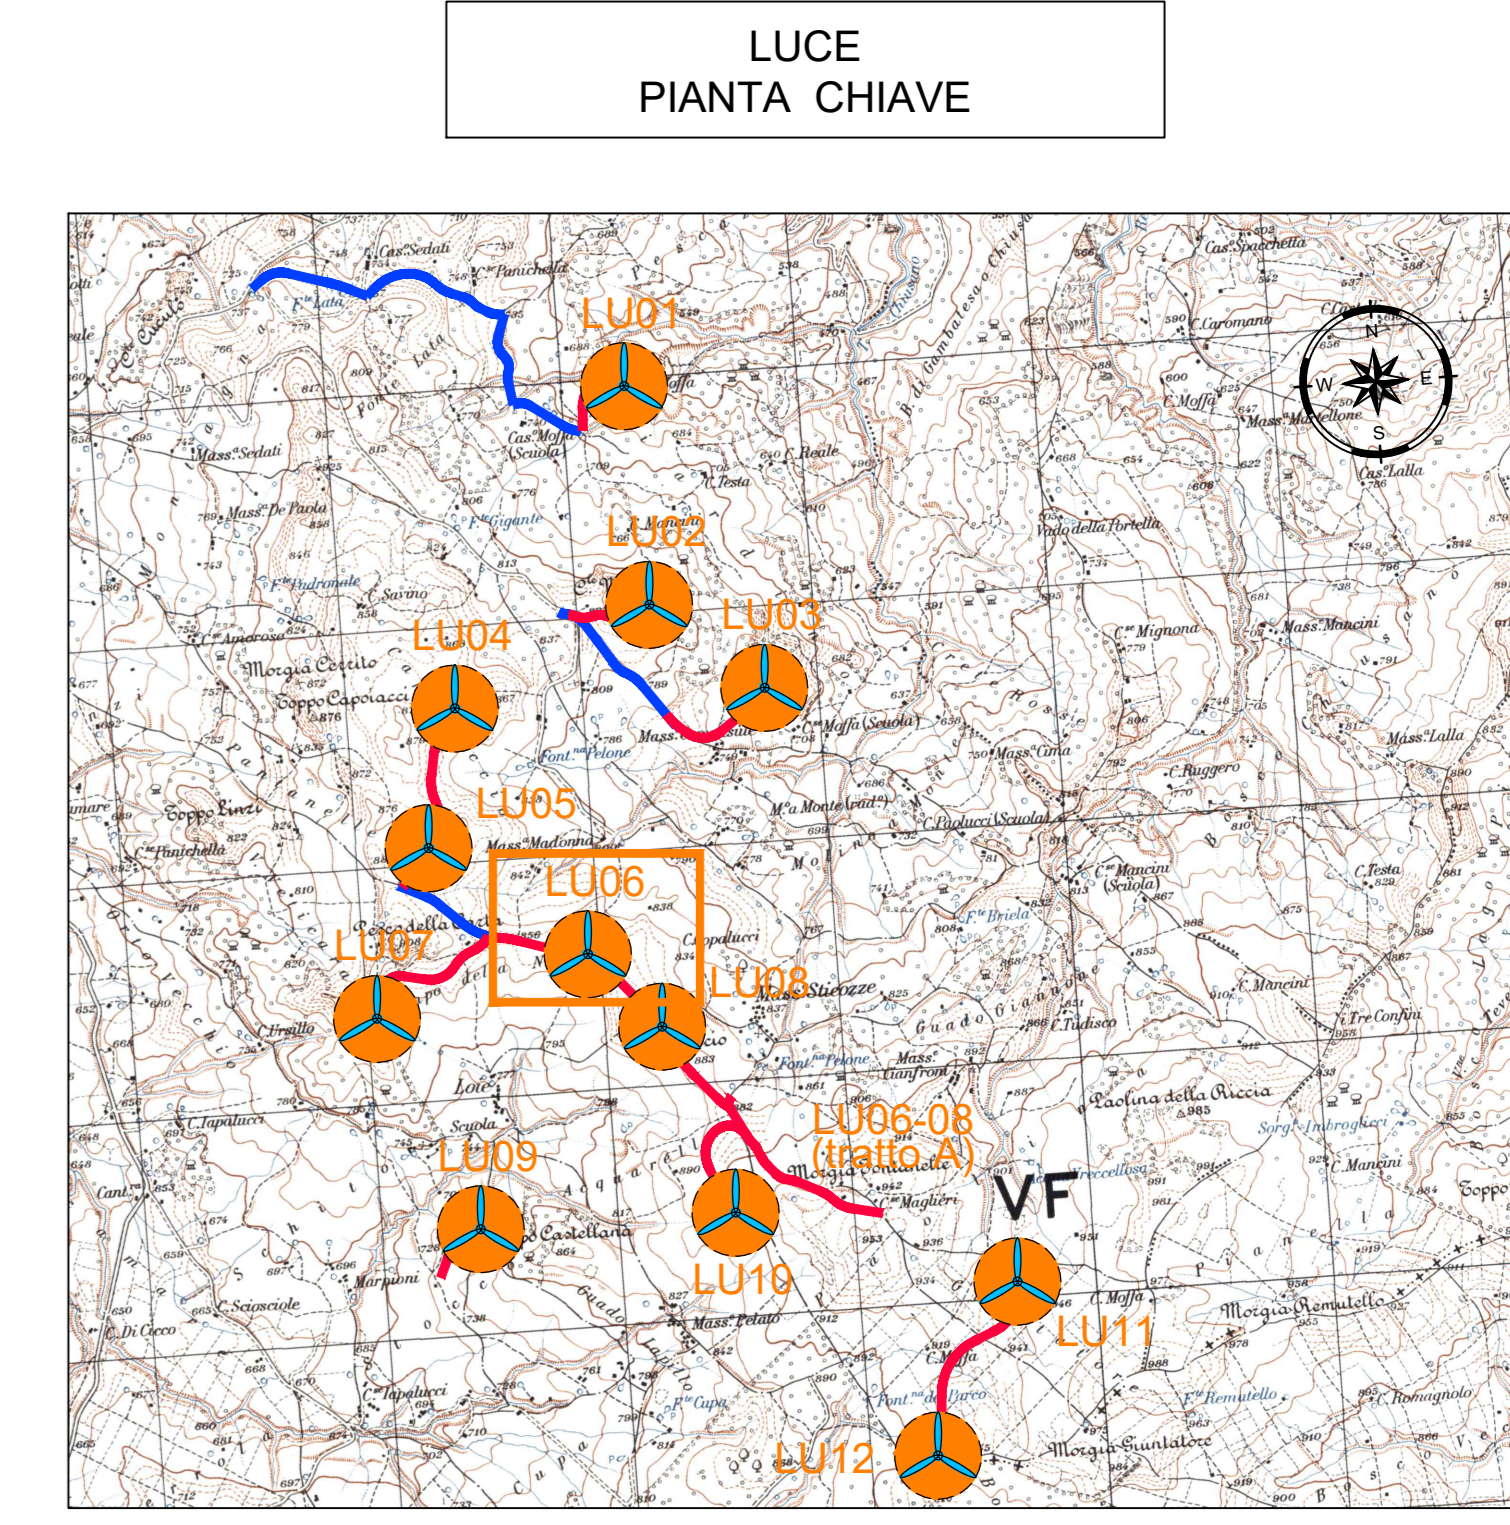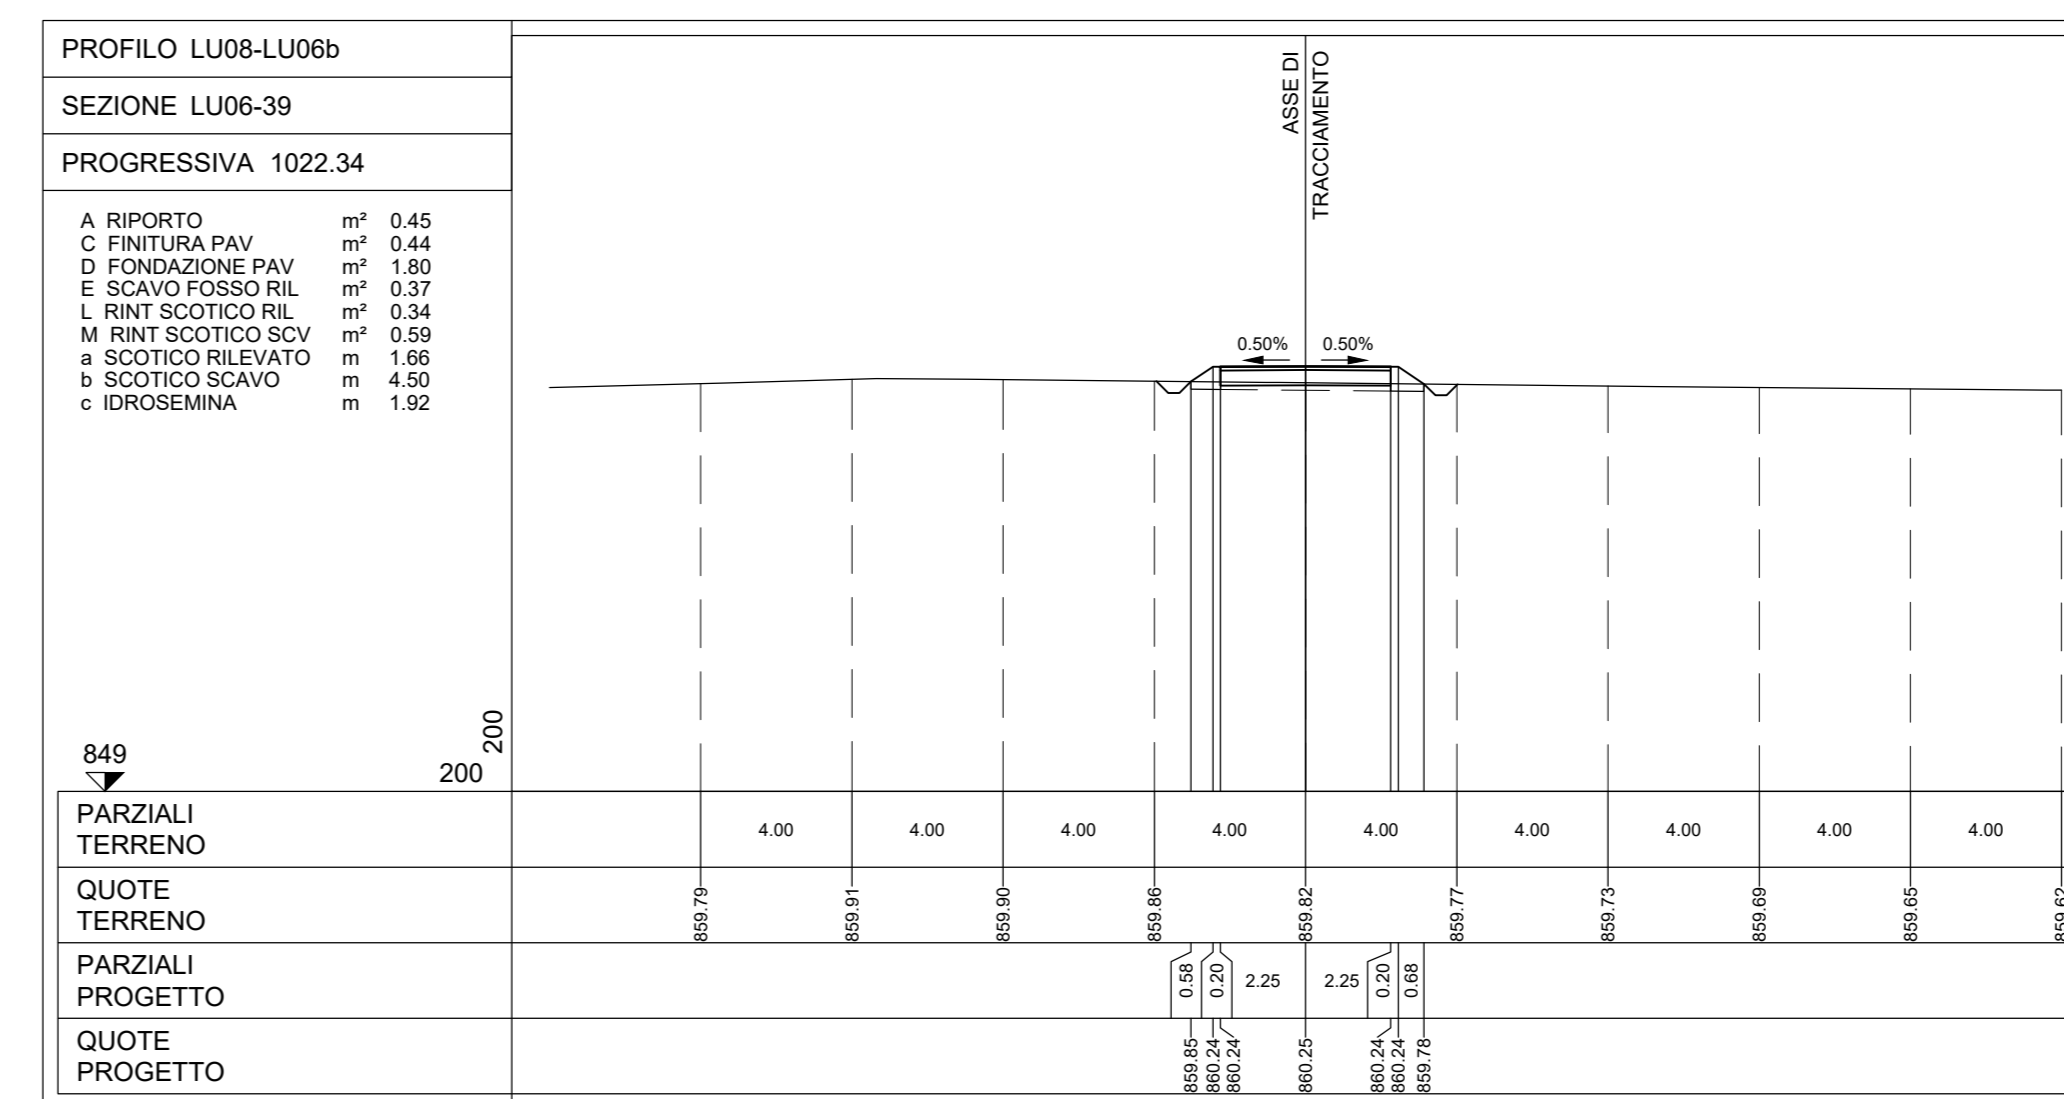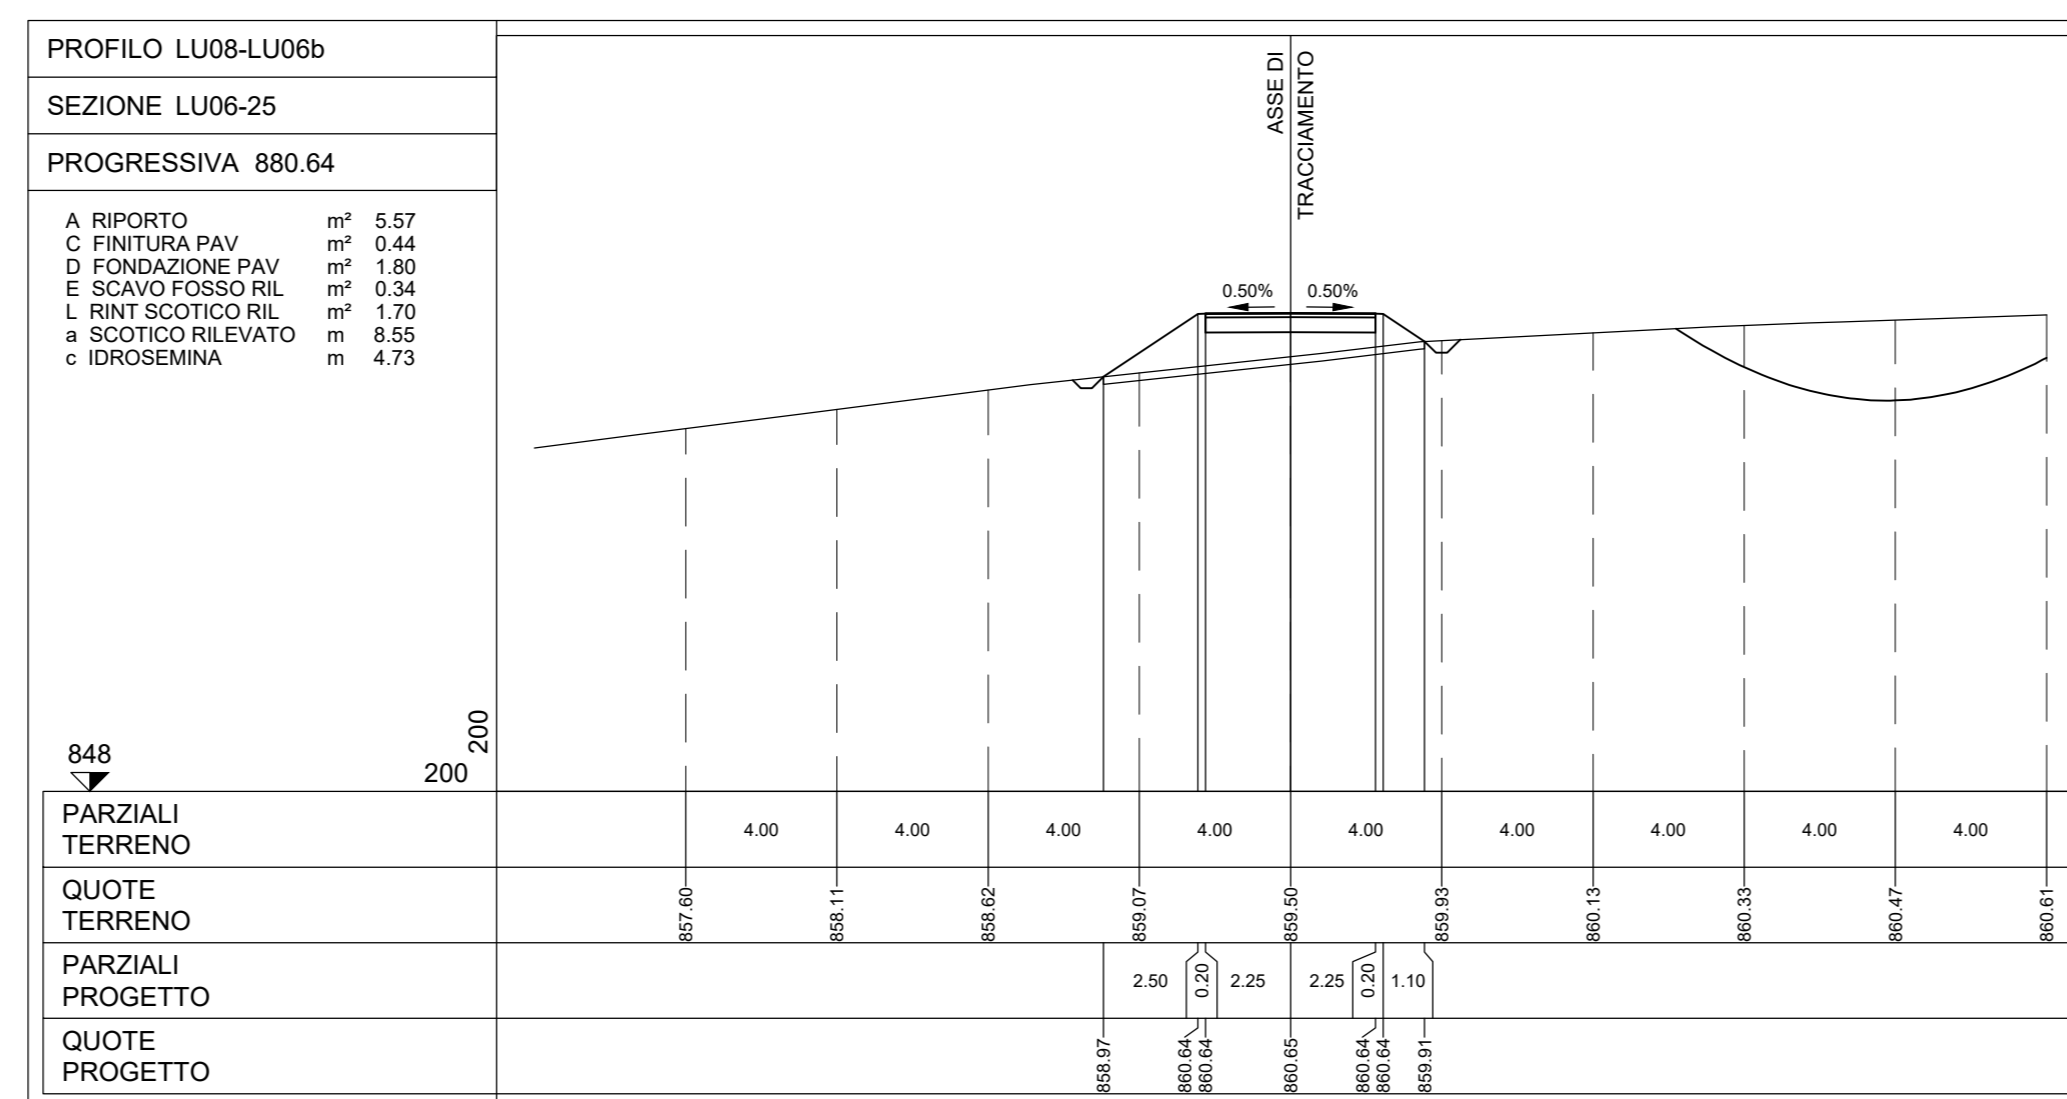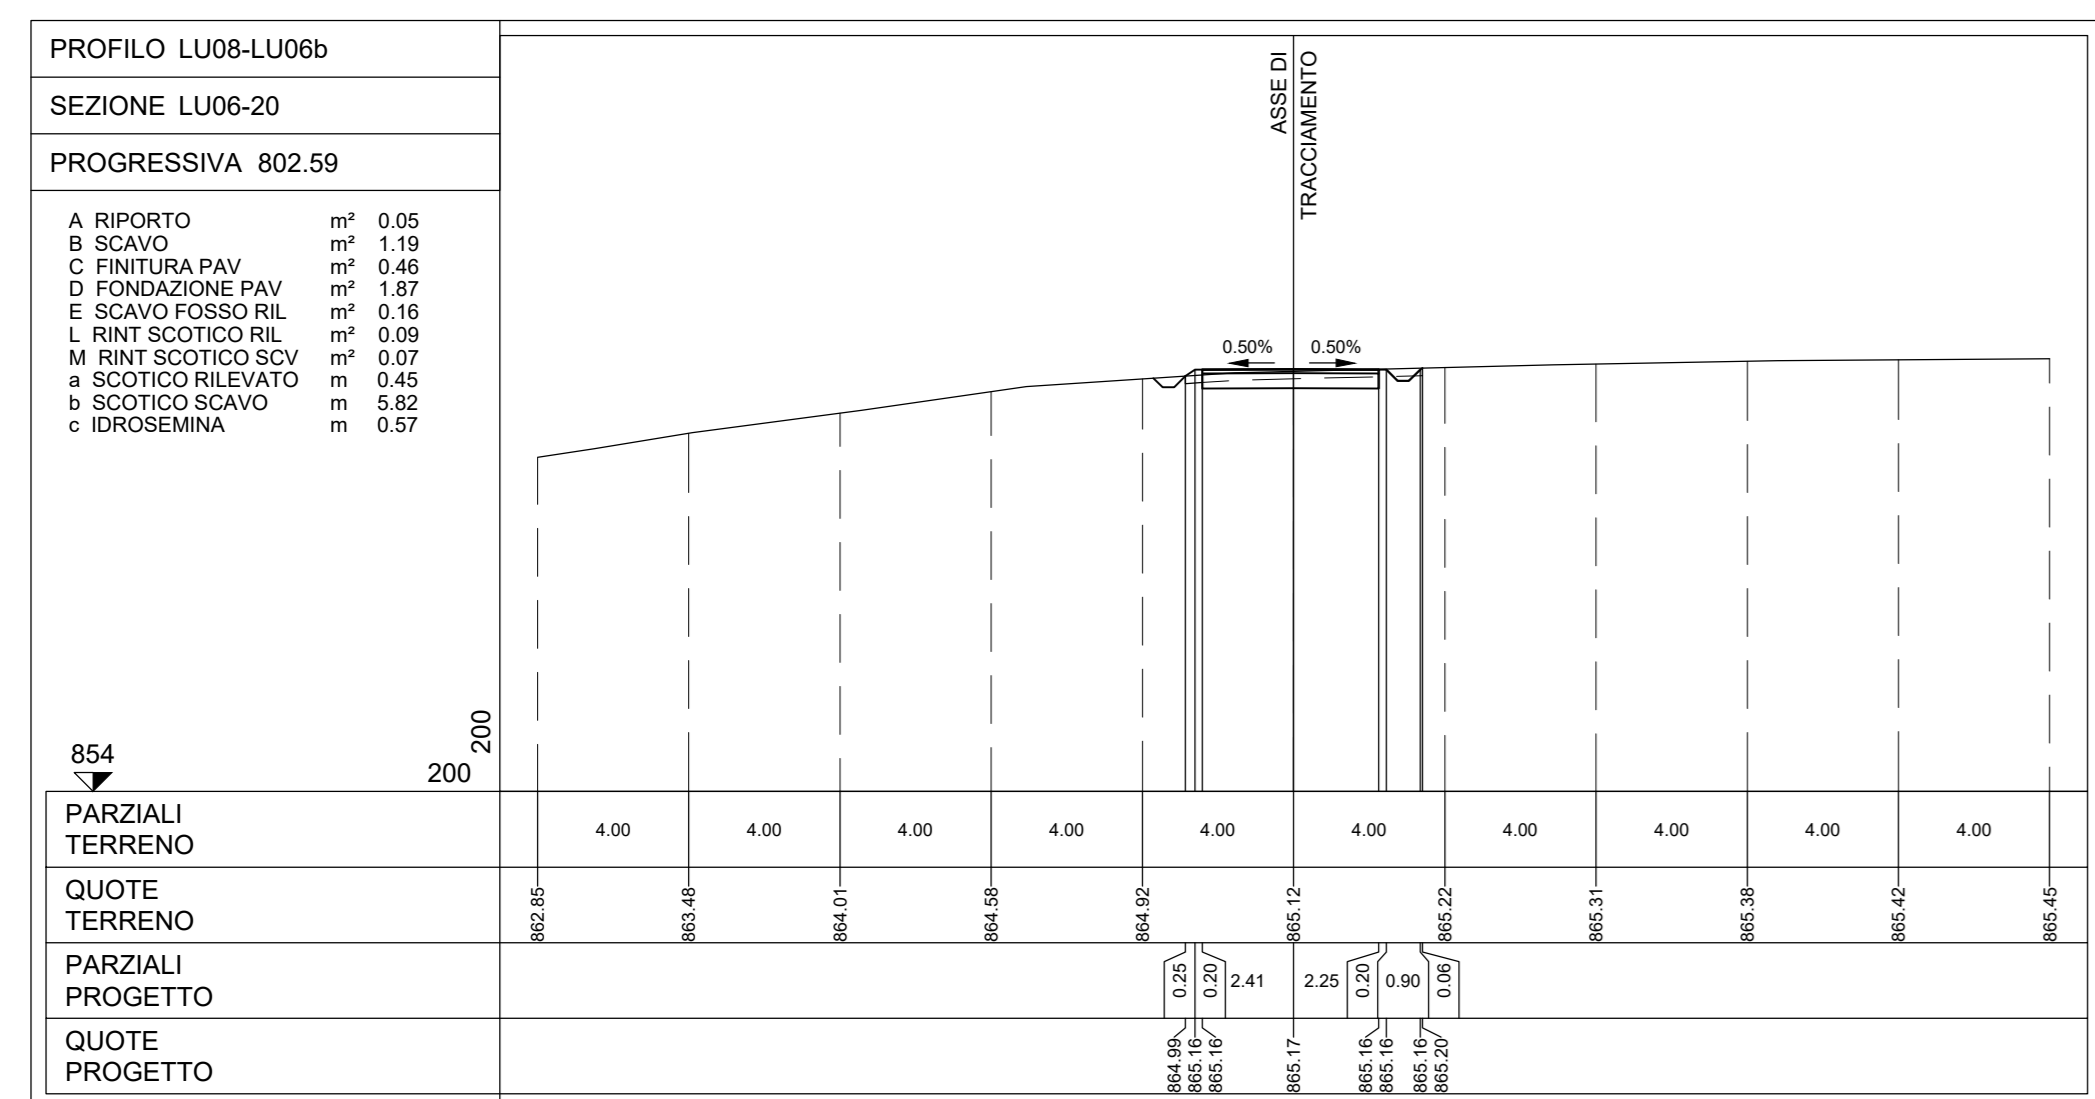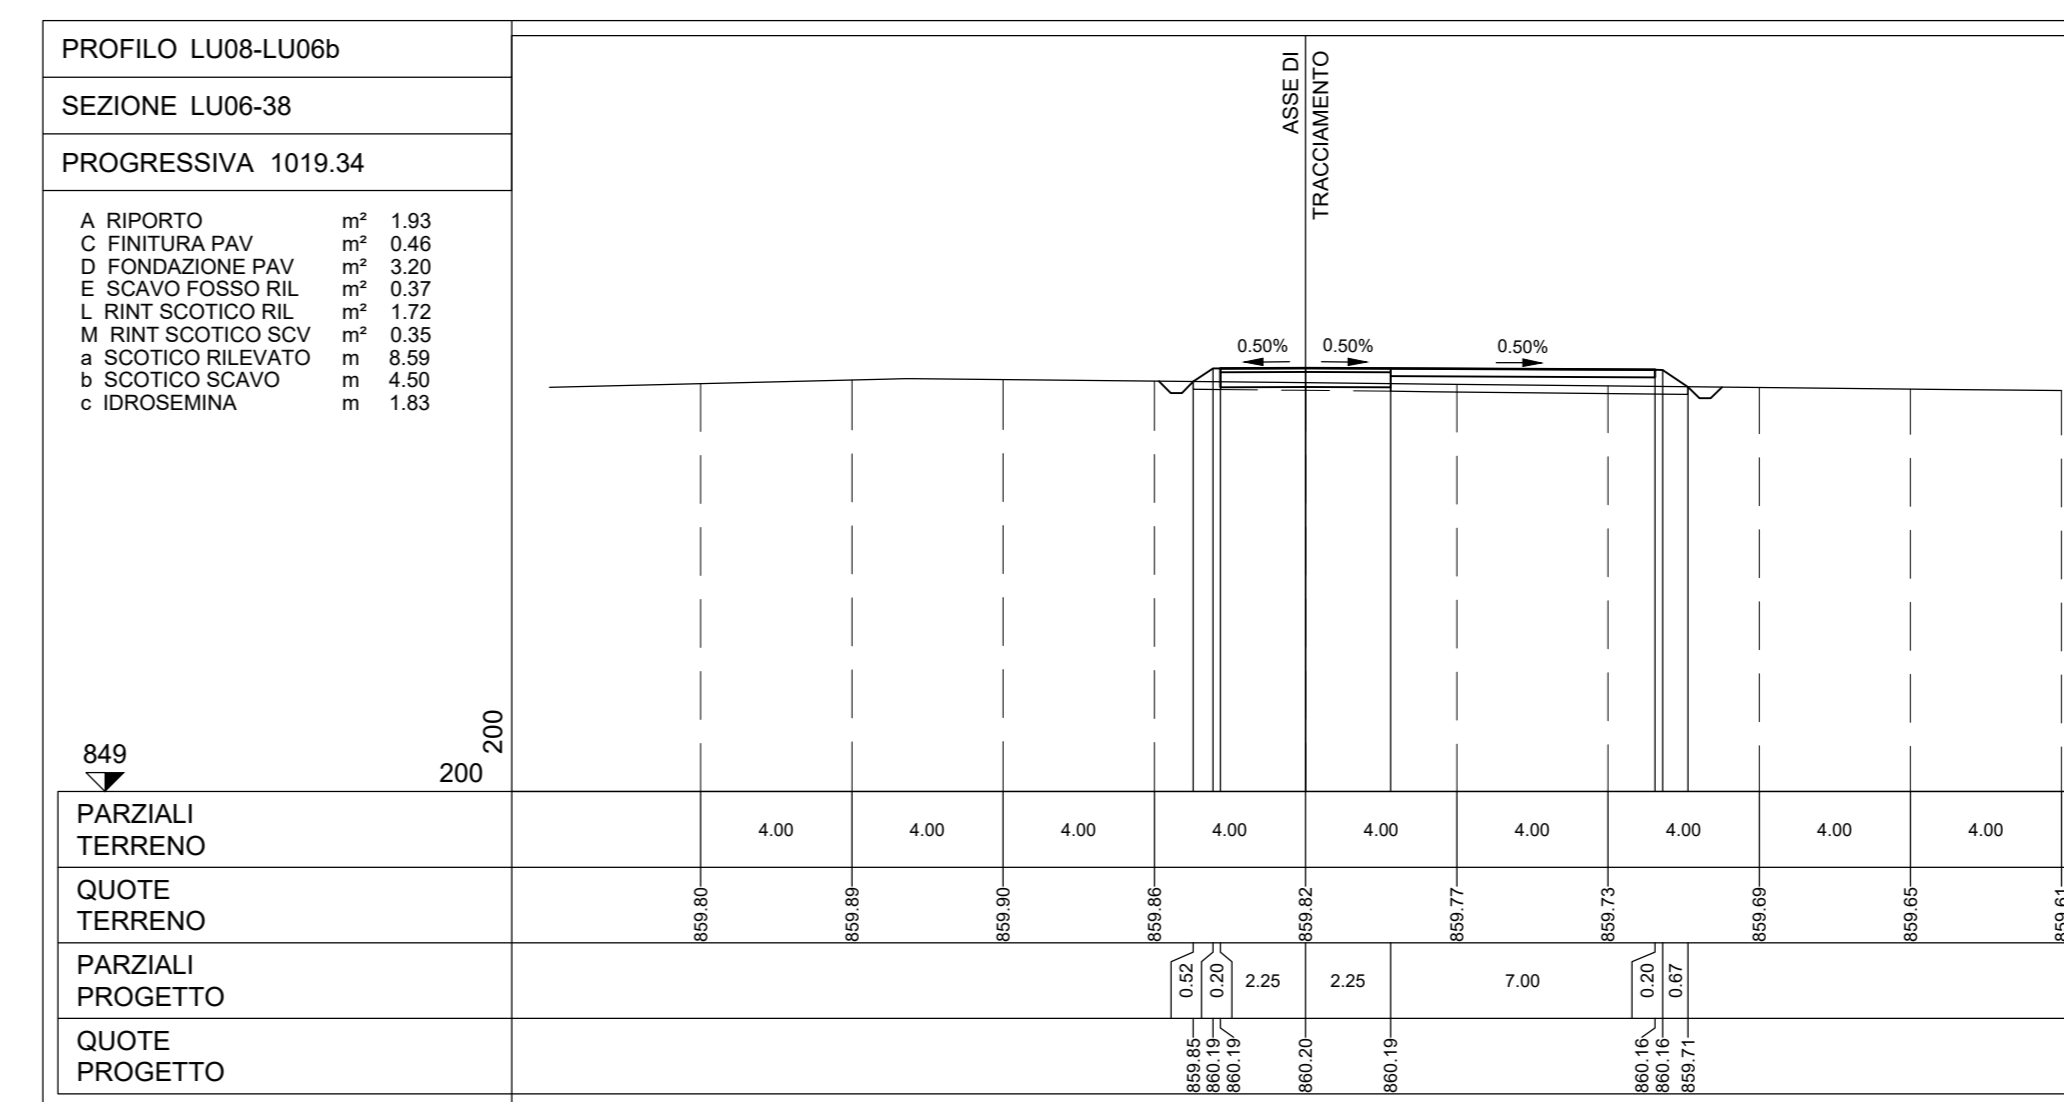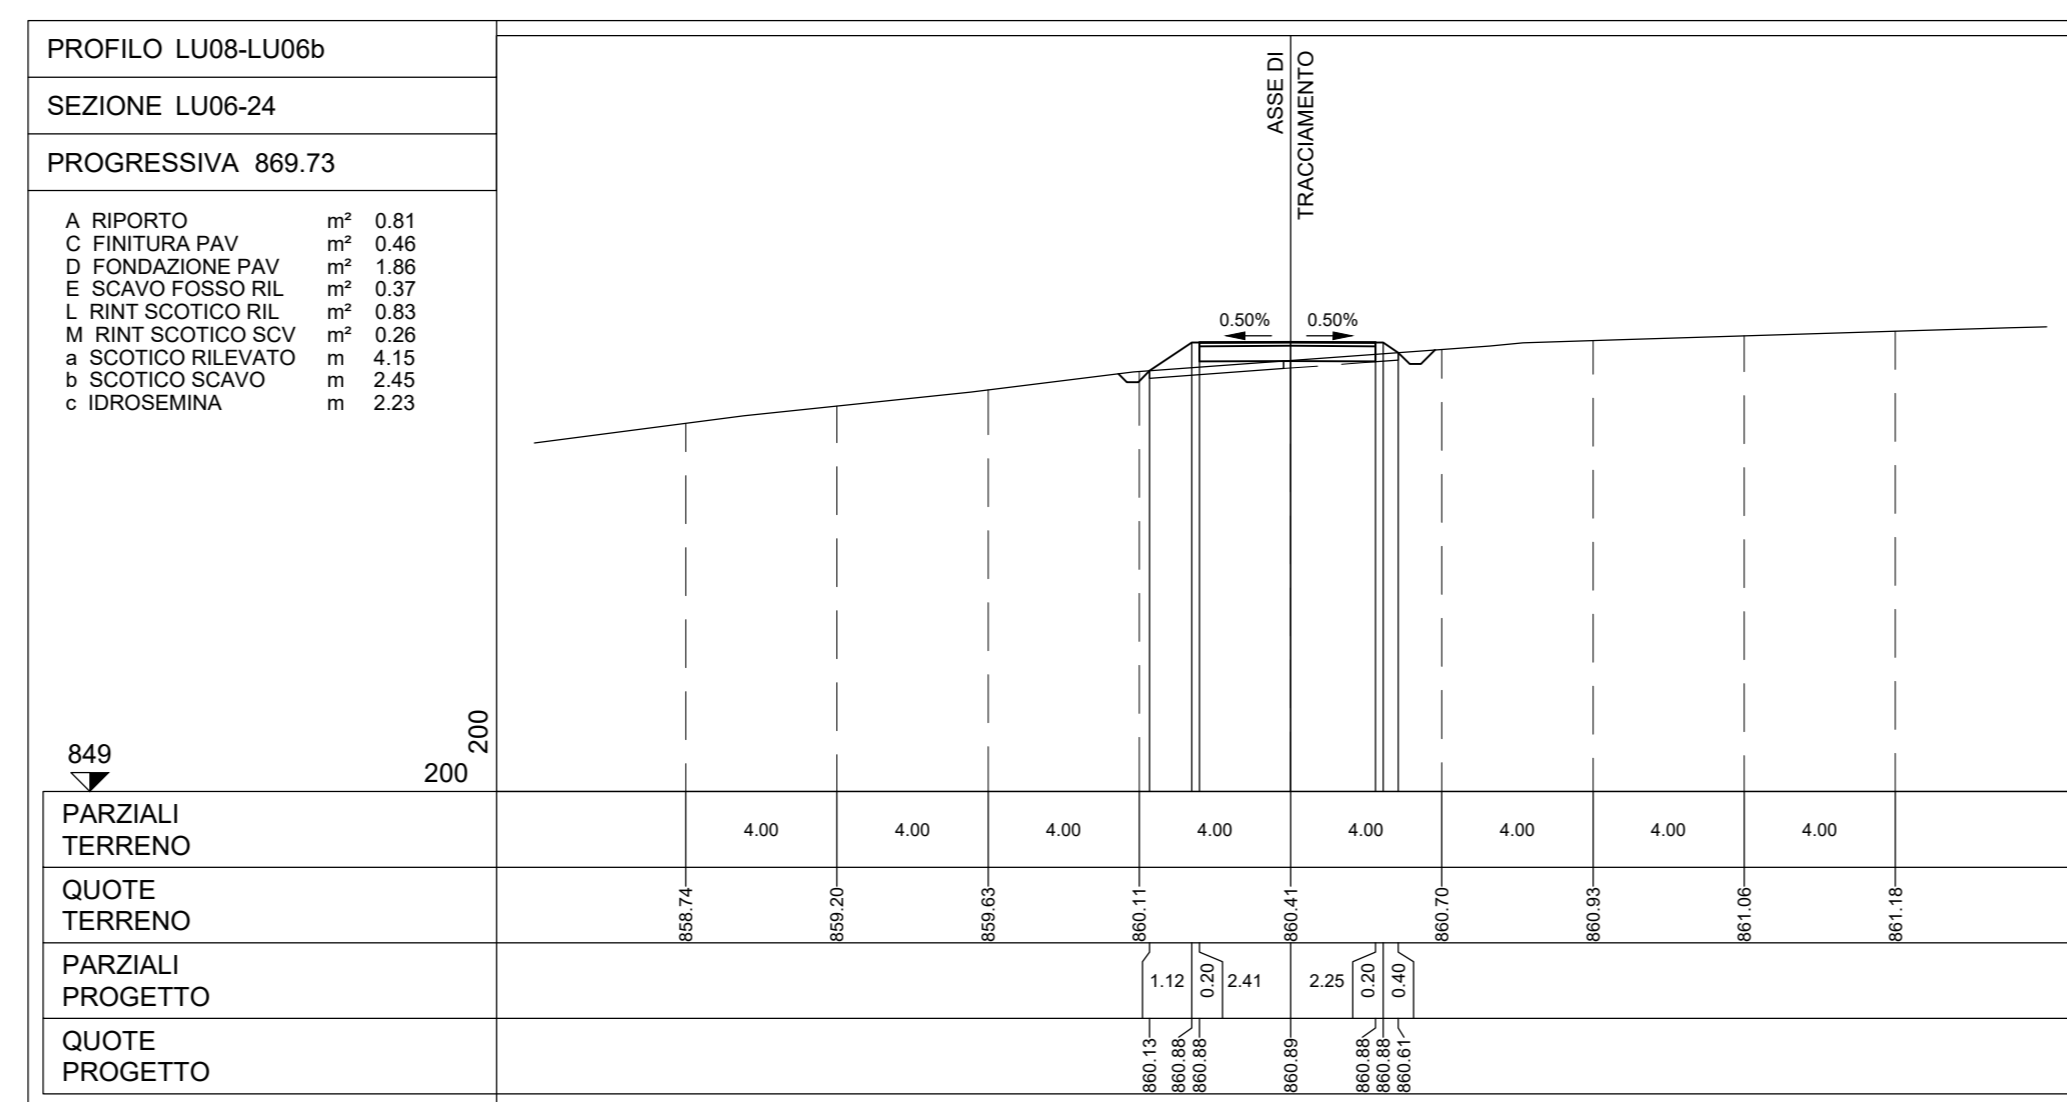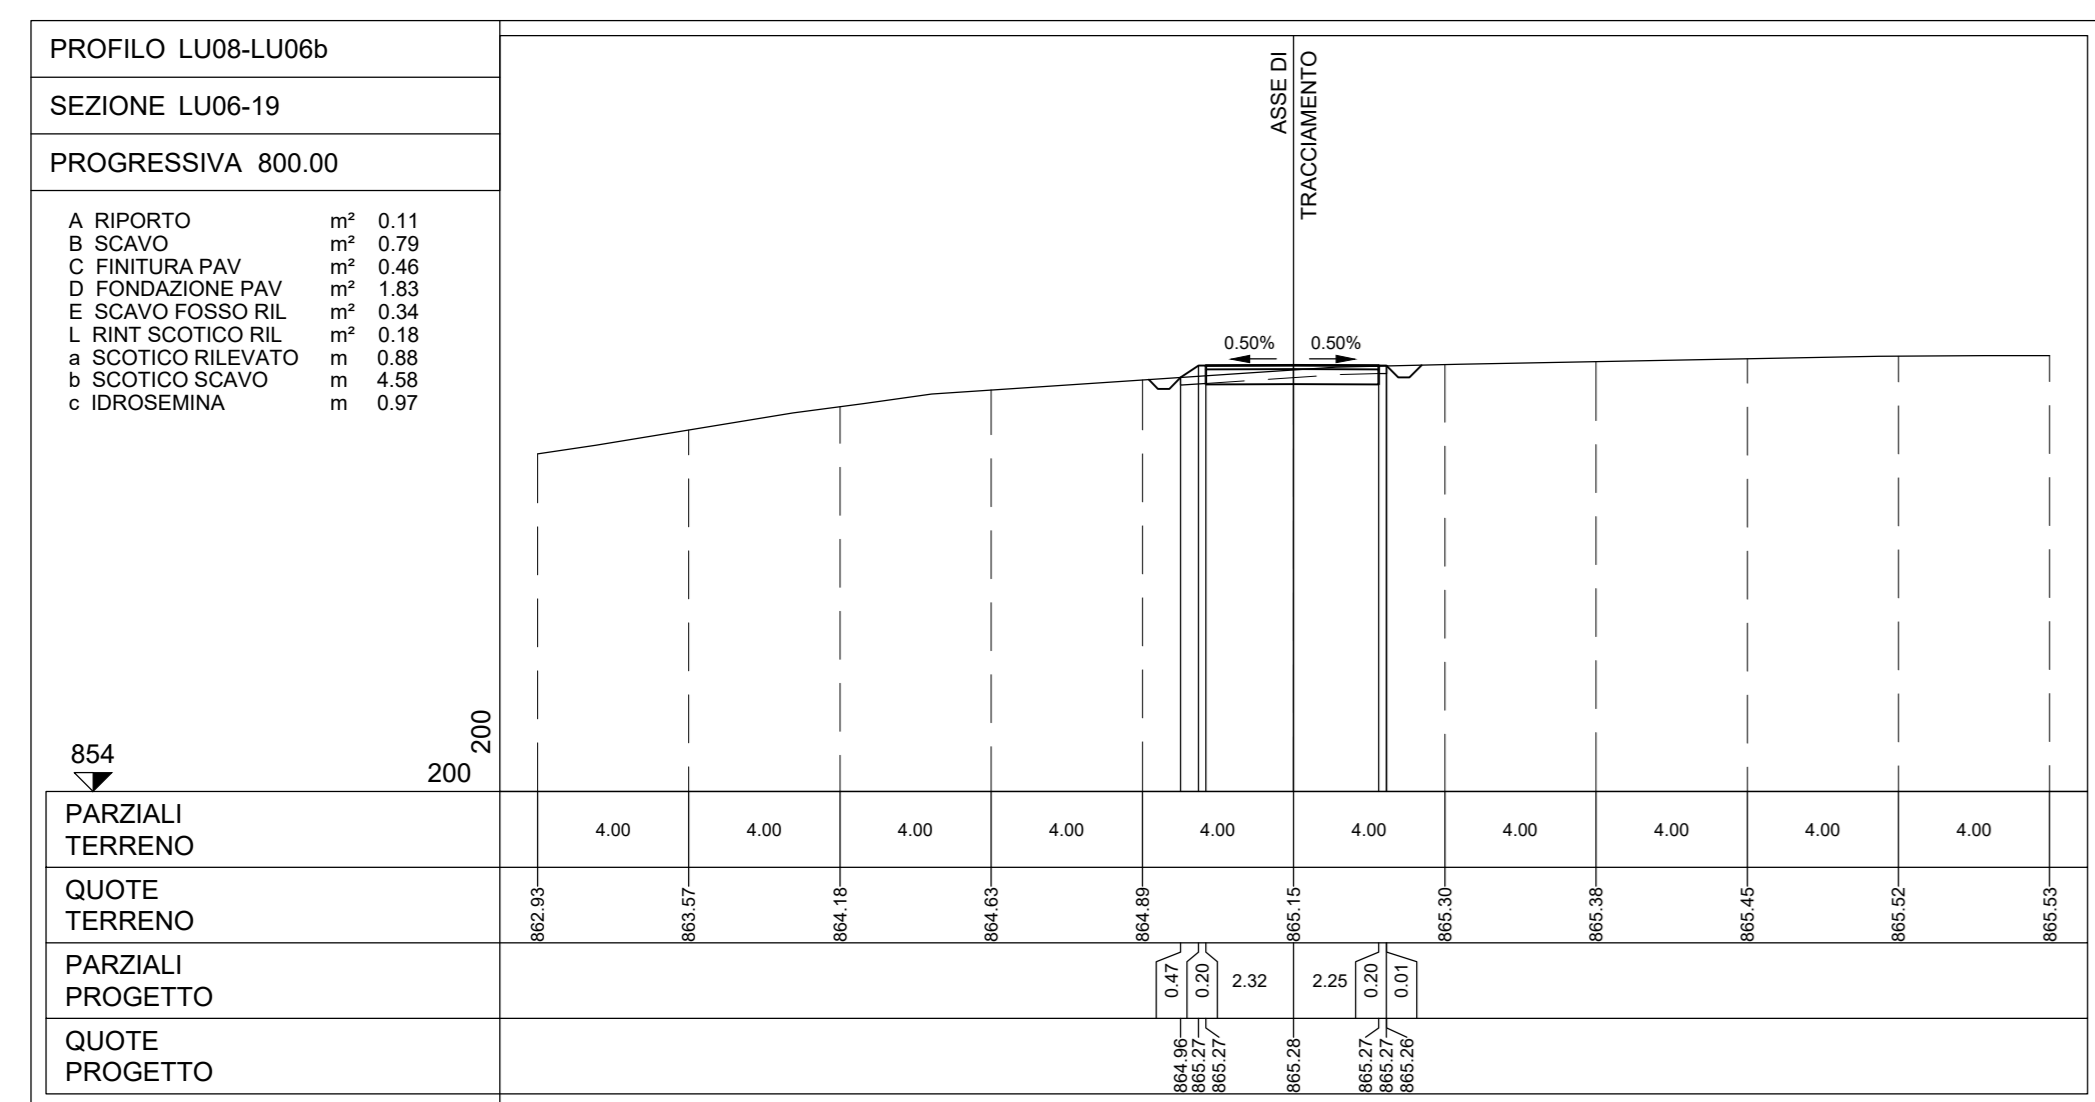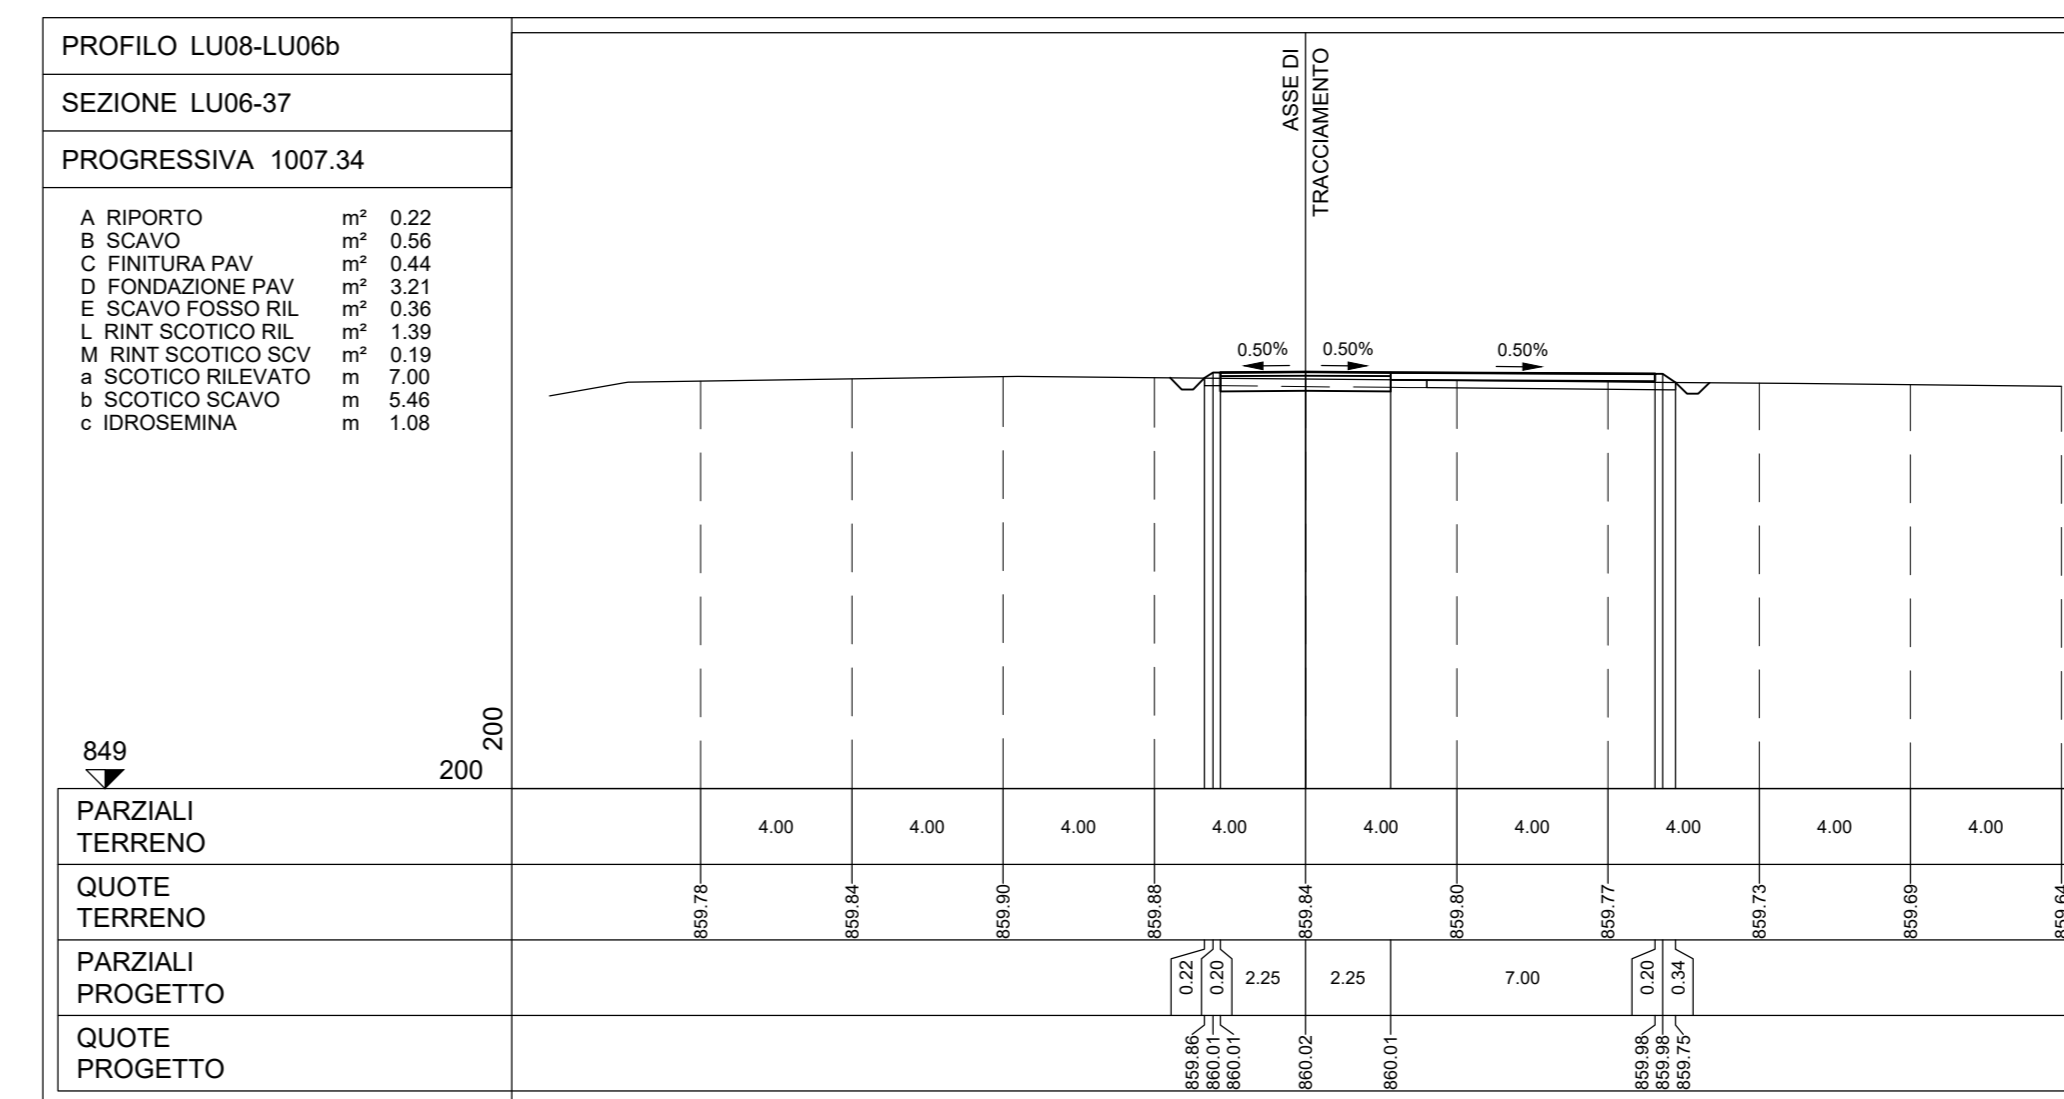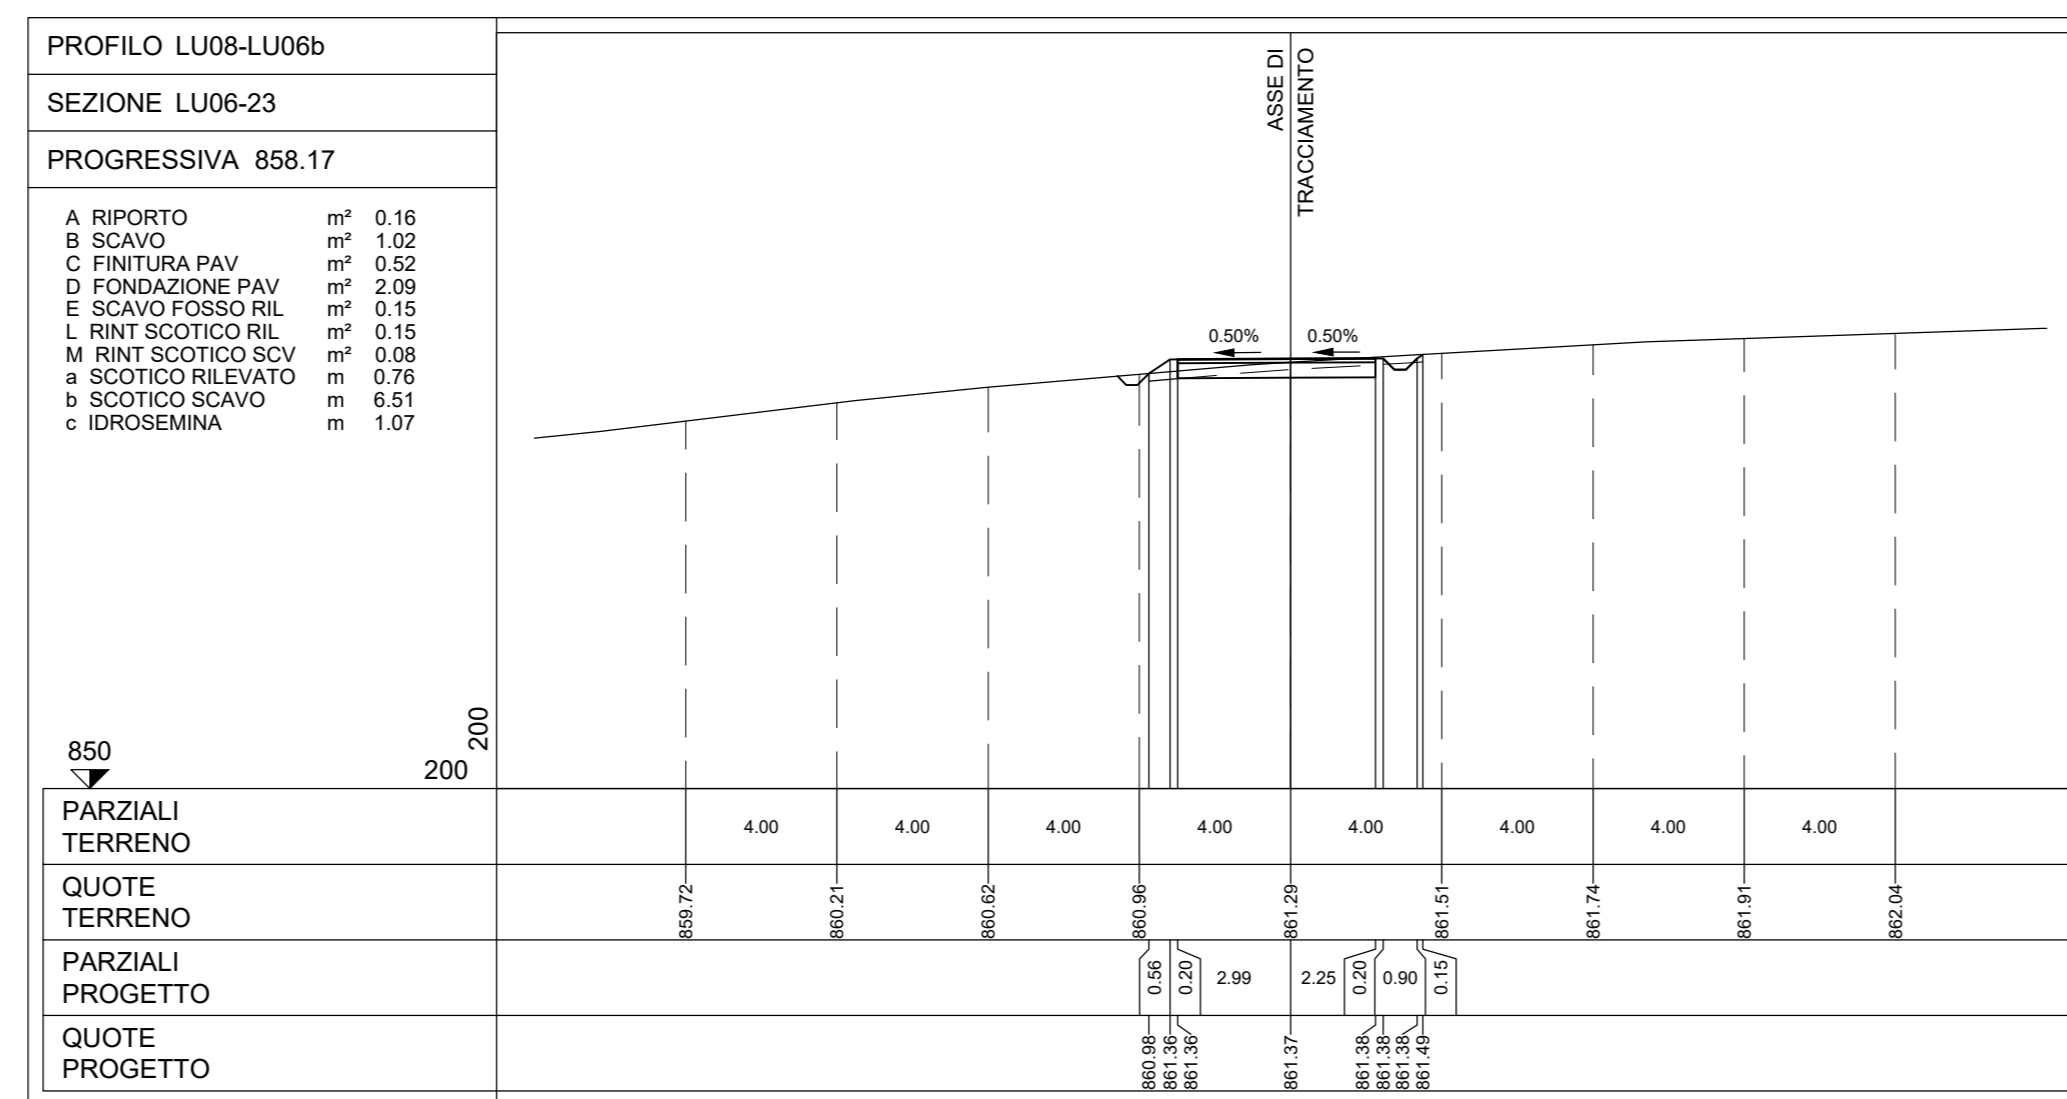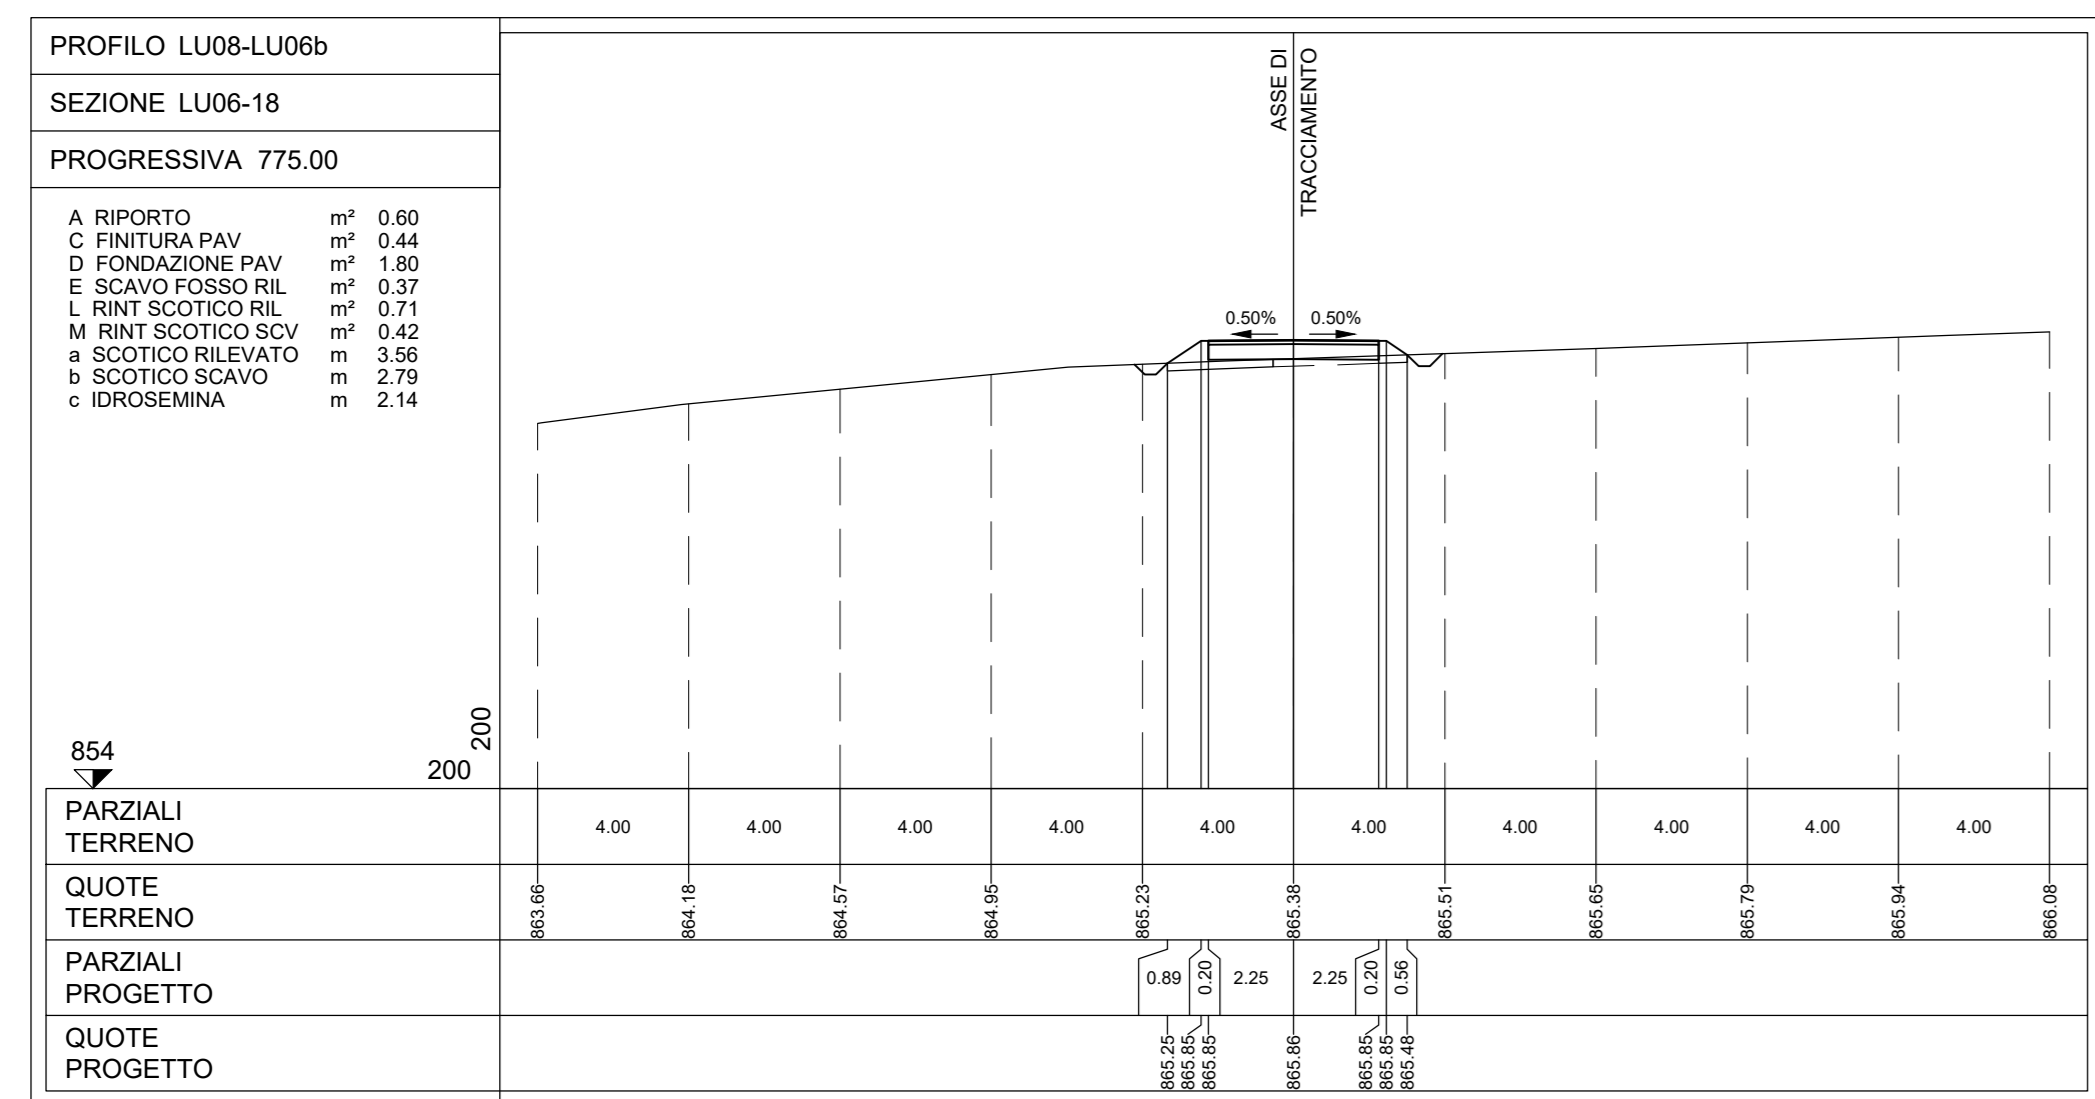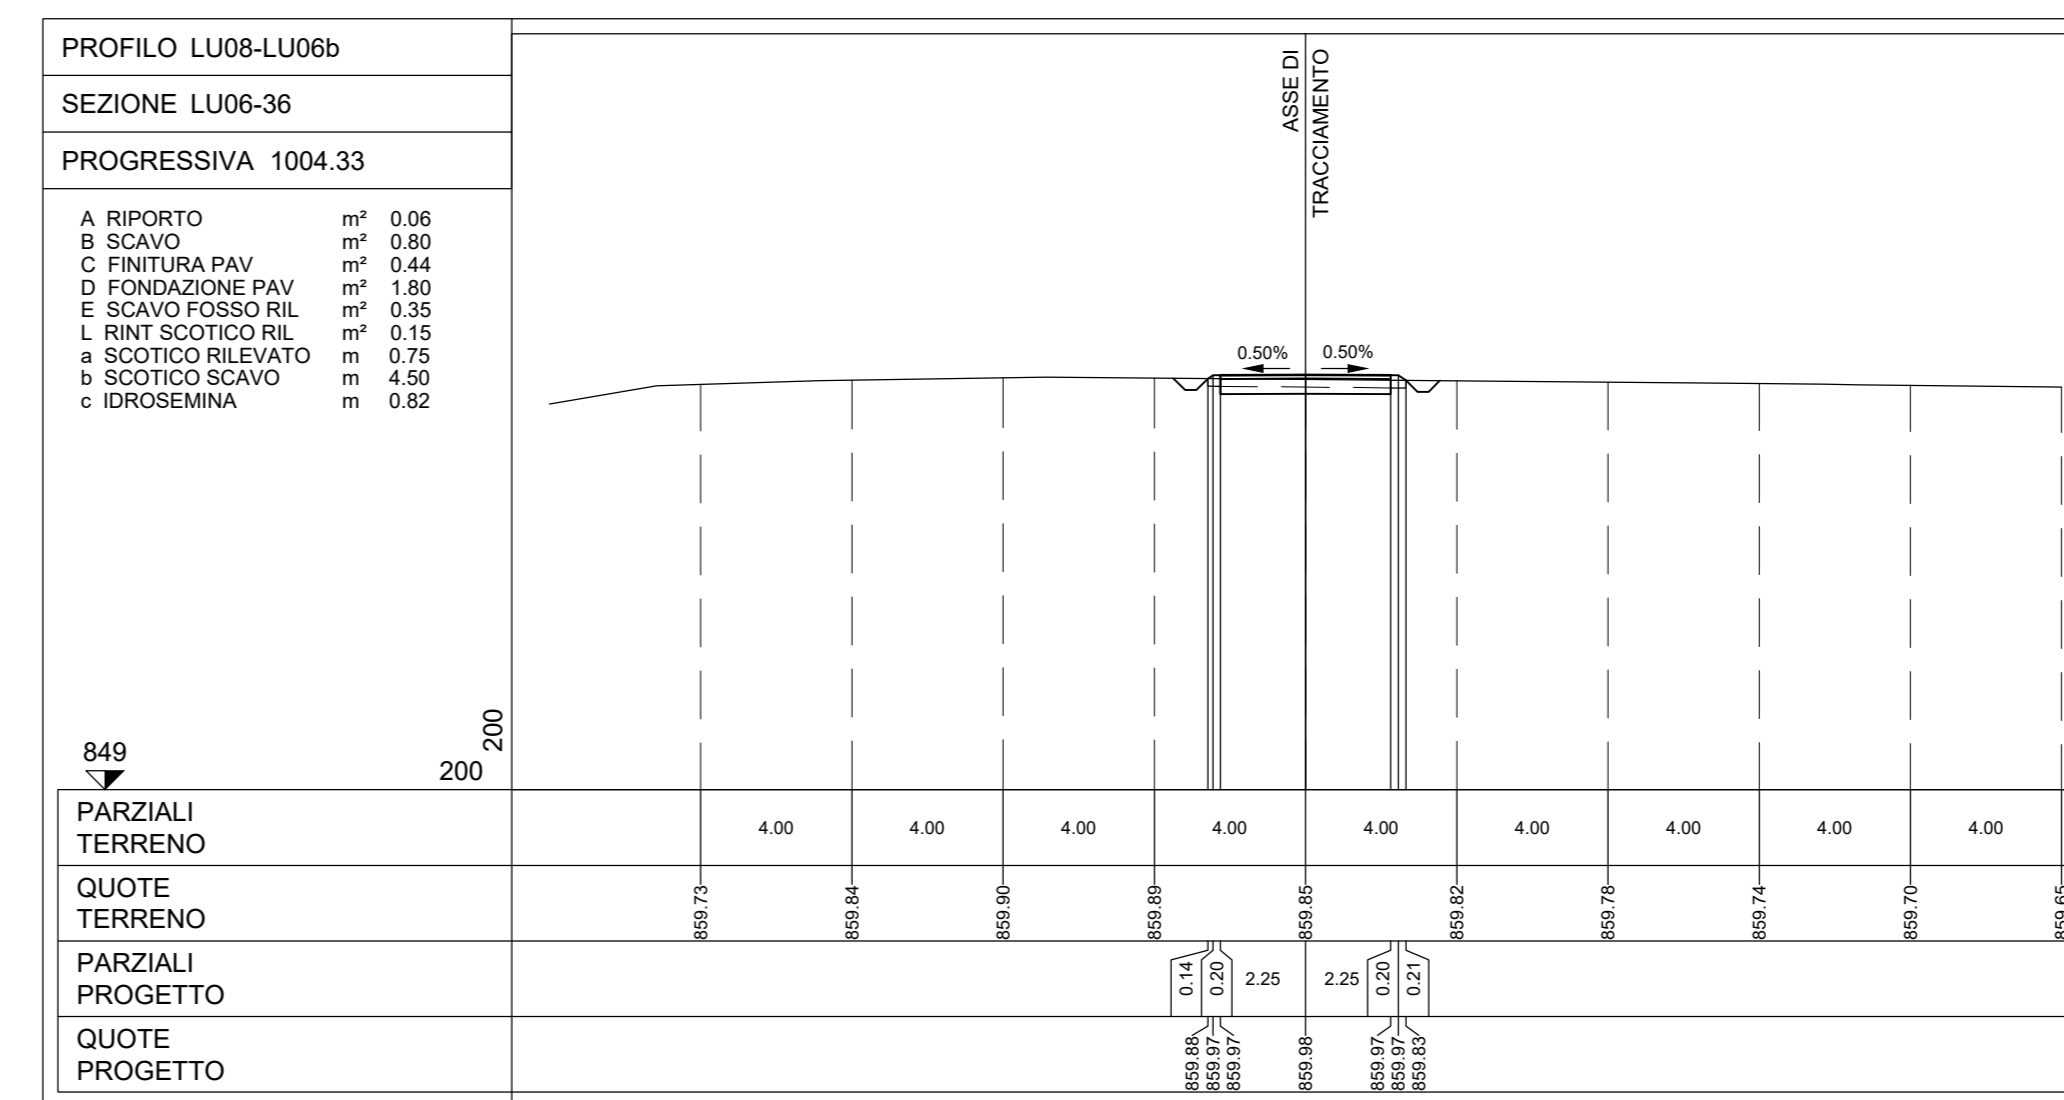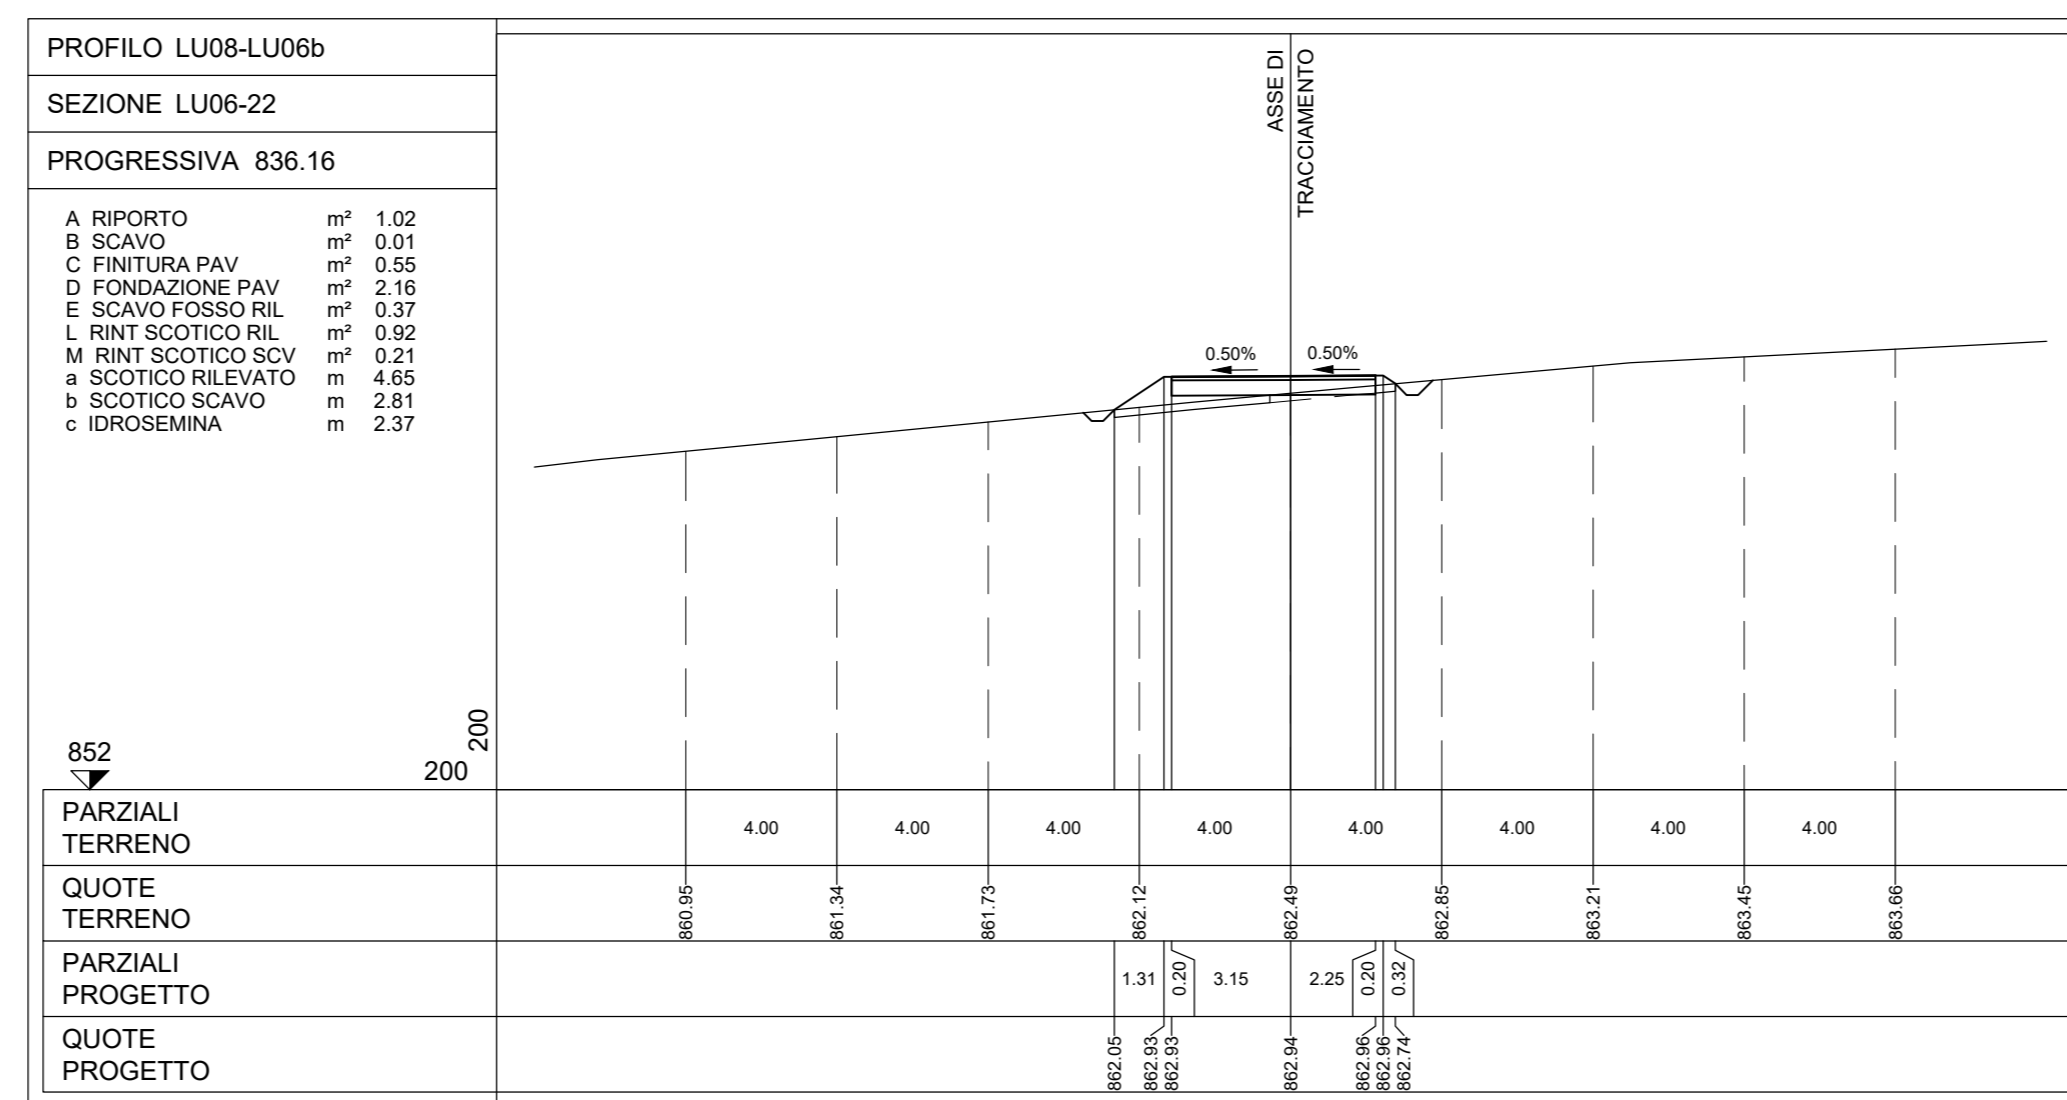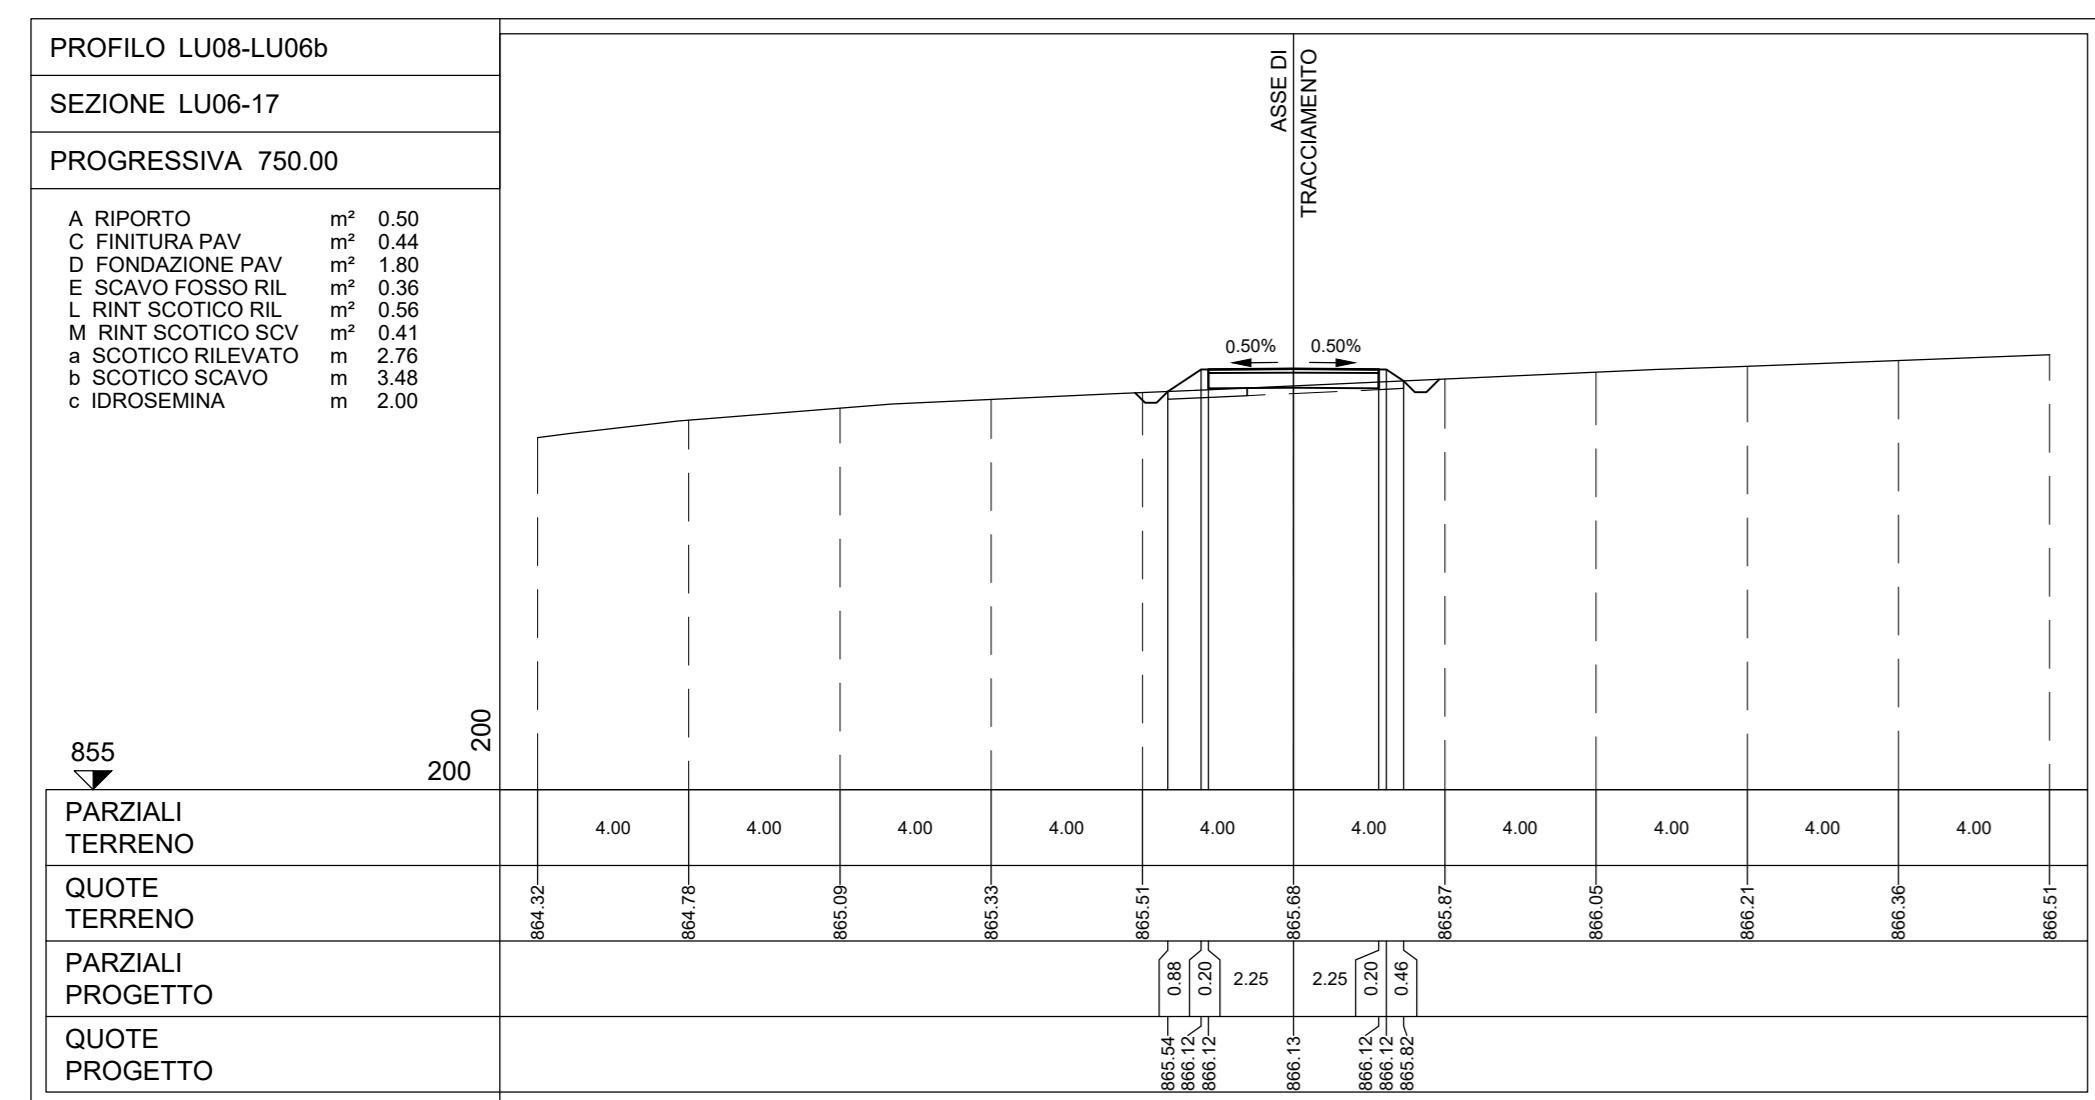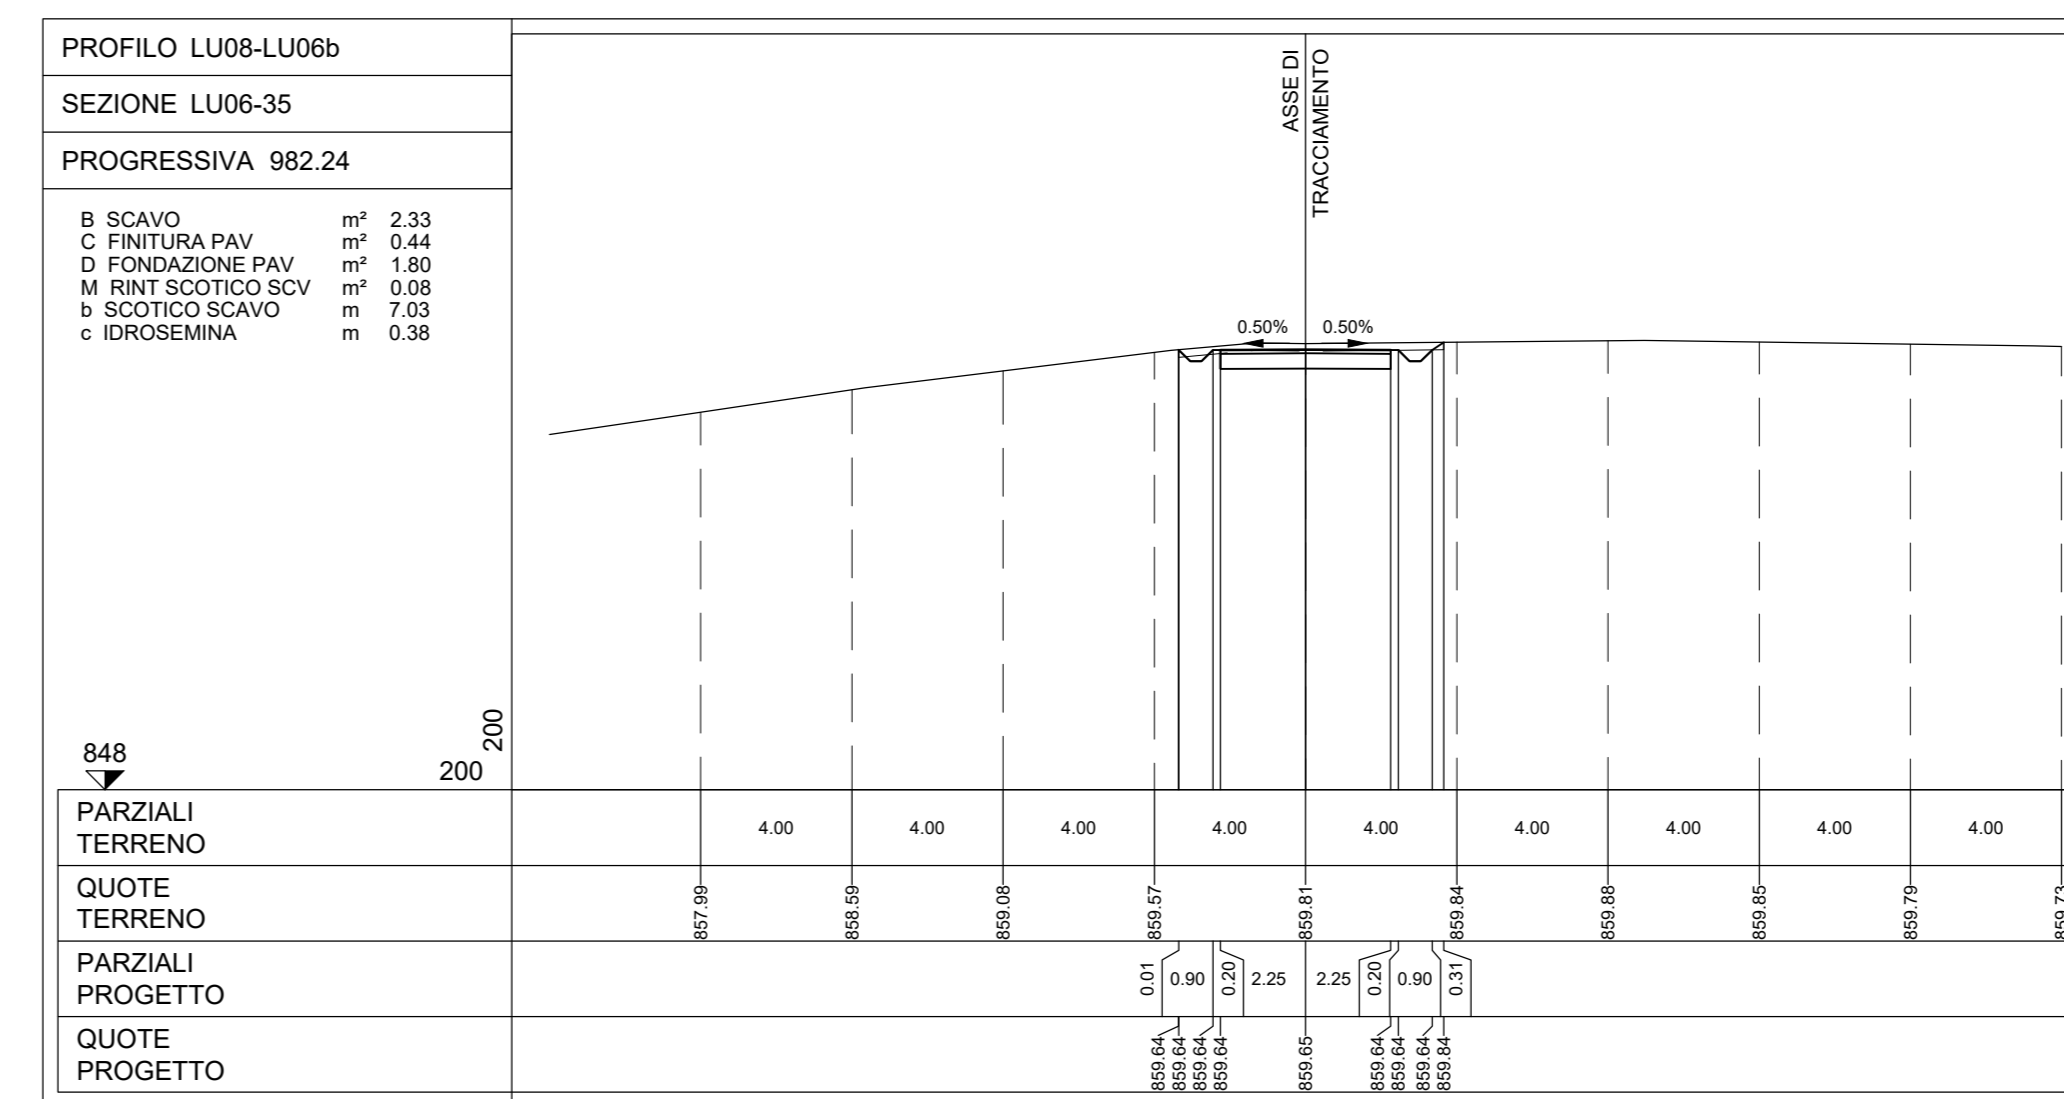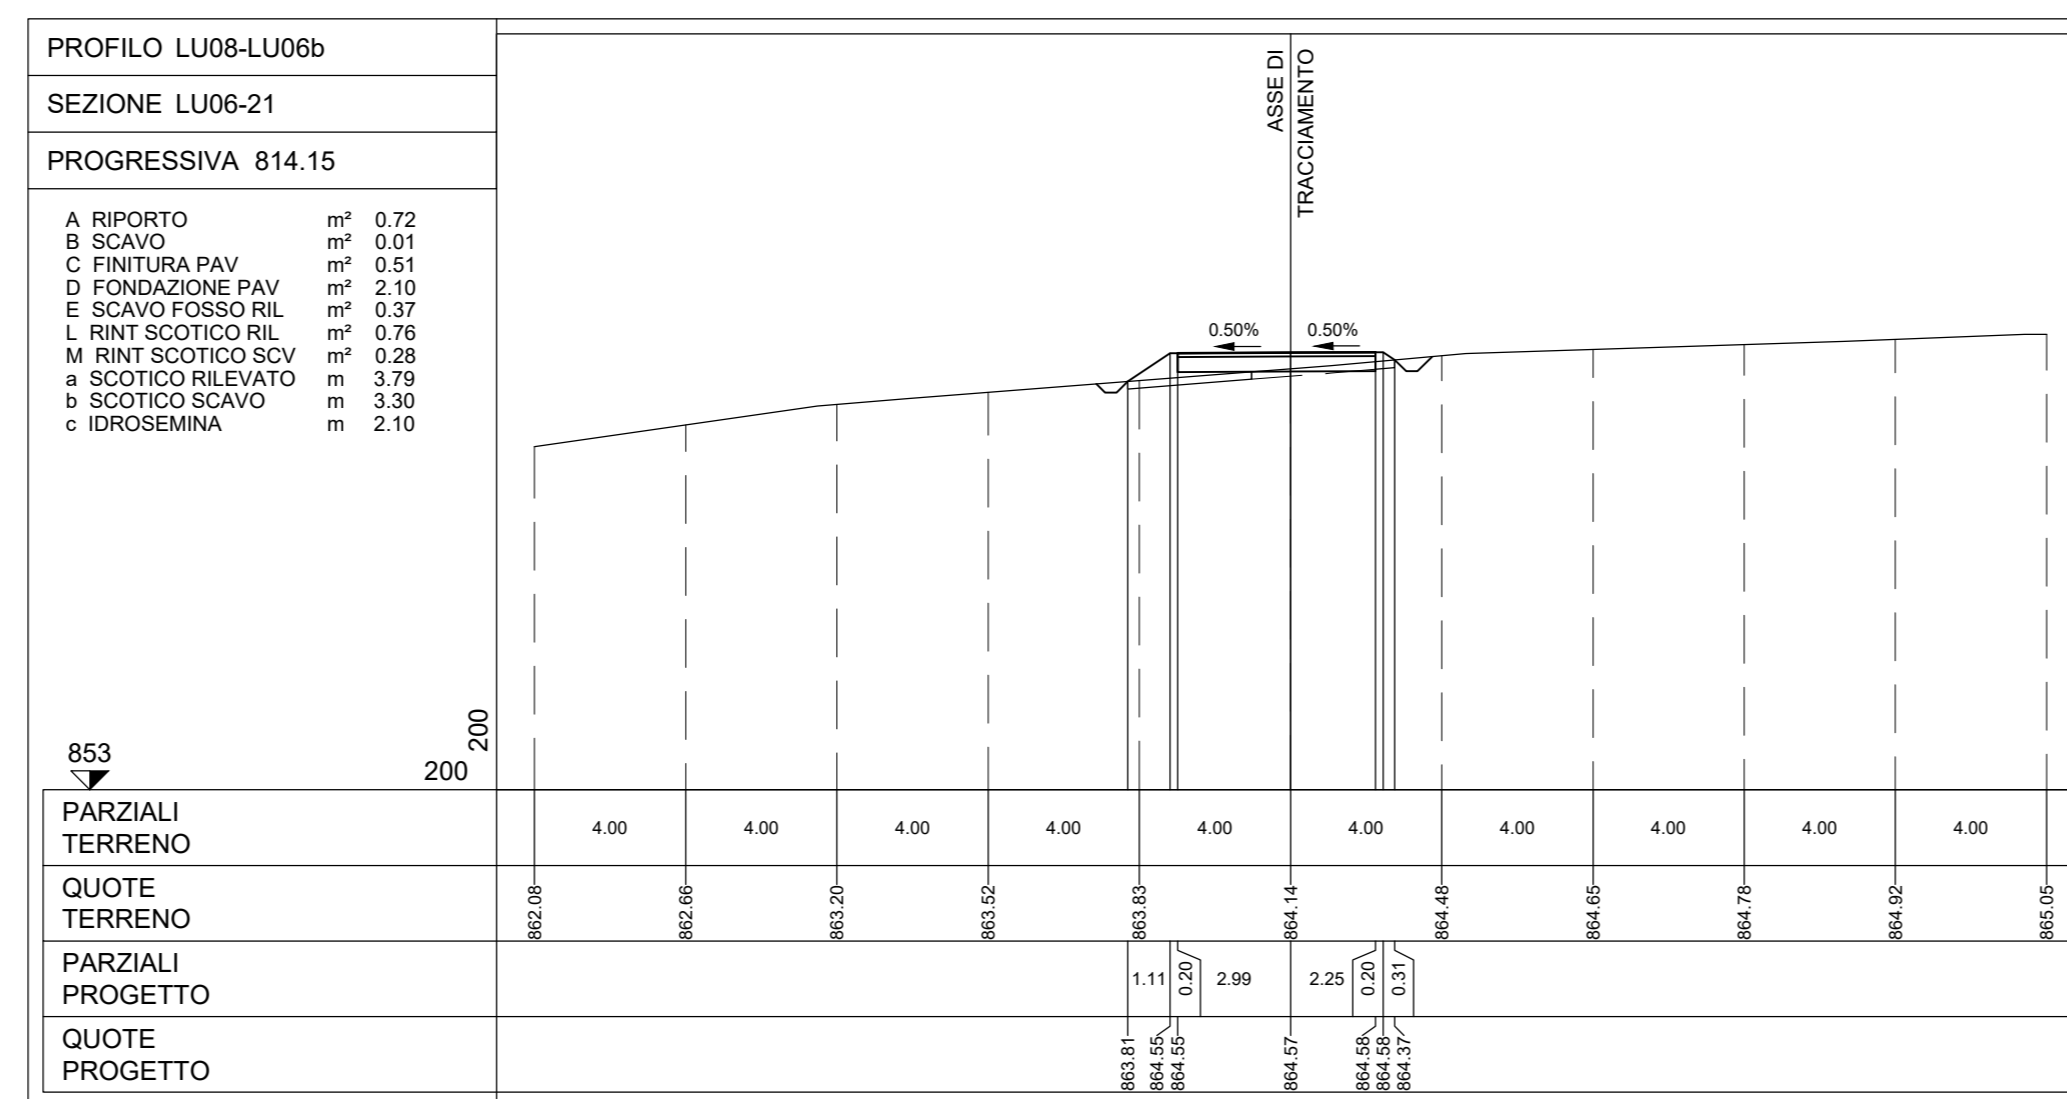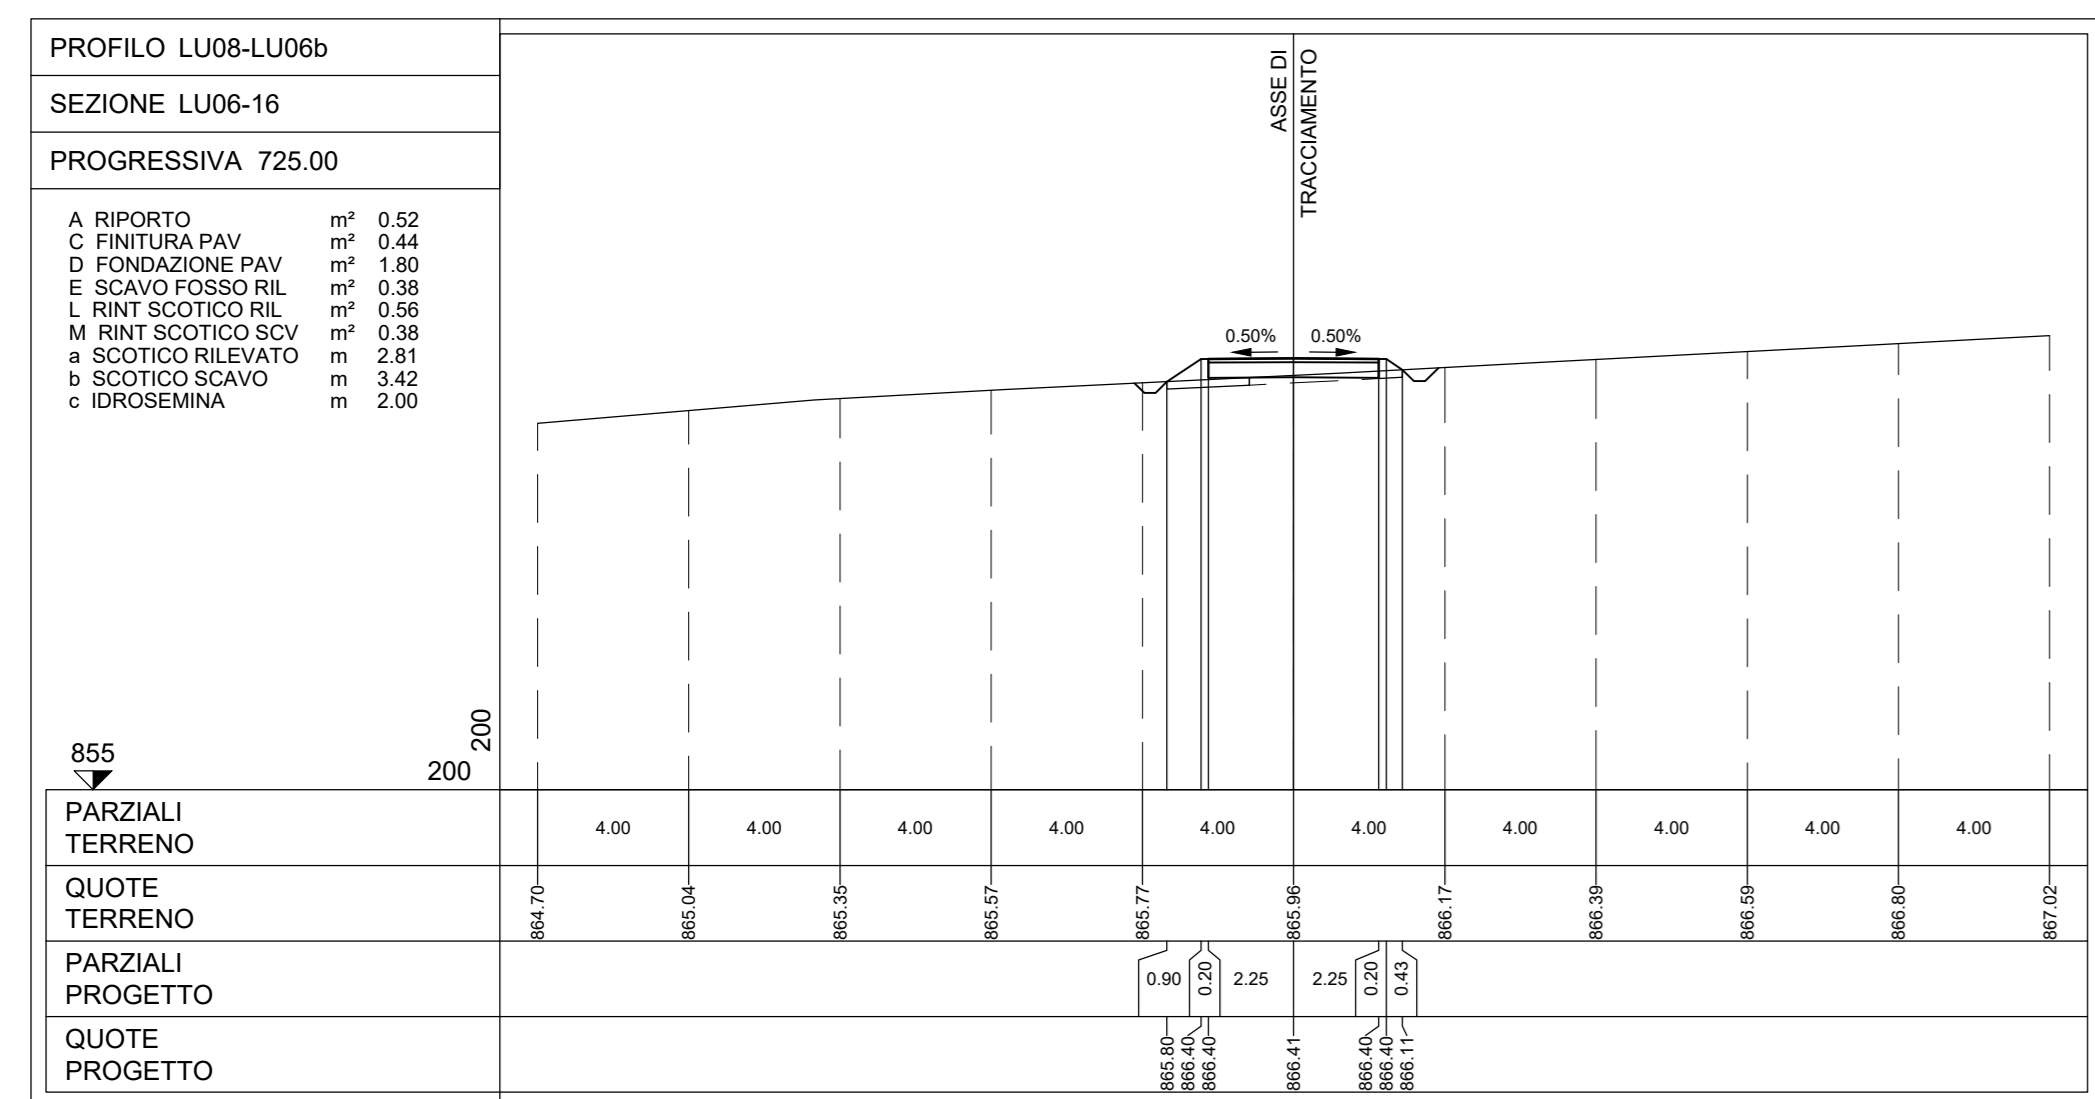

NOTE:
- PER LE UBICAZIONI E LE DIMENSIONI RELATIVE ALLE OPERE IDRAULICHE SI VEDANO LE TAVOLE SPECIFICHE.

Rev. 01	Revisione	TR	ES	CC	PRODOTTO
Rev. 02	ESICAZIONE	TR	ES	CC	DATA

Montana
Aer Solér

LUCE EOLICA S.R.L.
LARGO GUIDO DONEGANI 2, 20121 MILANO
C.F. 12339510963

IMPIANTO EOLICO DENOMINATO "LUCE" DA 86,4 MW
Comune di Riccia (CB)

LU06 - SEZIONI "TRASVERSALI VIABILITA' 2x3

T13.6b

