


LUCE  
PIANTA CHIAVE

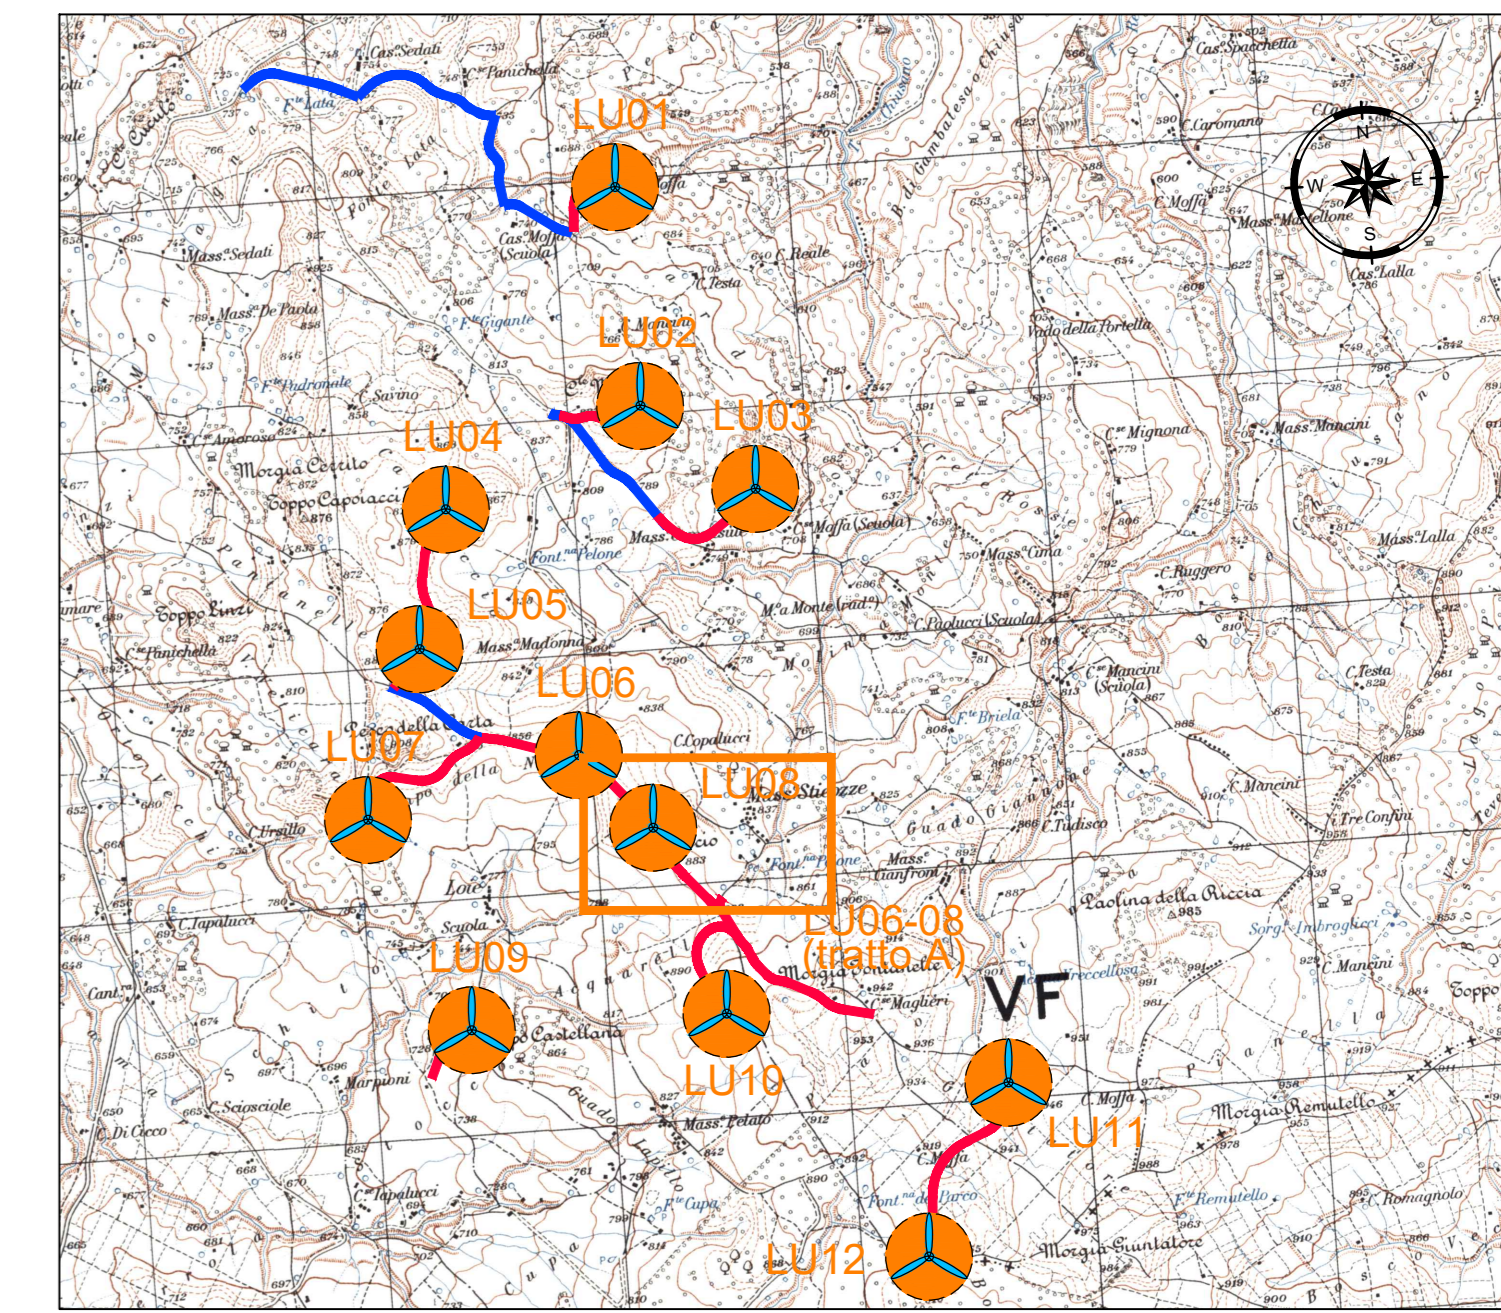

LEGENDA PIANTA CHIAVE

- PIAZZOLA CON ROTORE EOLICO
- PISTA DI ACCESSO ALLA PIAZZOLA
- VIABILITA' ESISTENTE DA ADEGUARE

NOTE:  
- PER LE UBICAZIONI E LE DIMENSIONI RELATIVE ALLE OPERE IDRAULICHE SI VEDANO LE TAVOLE SPECIFICHE.

REV	DESCRIZIONE	TR	ES	CC	PRODOTTO
REV1	ESISTENTE				DATA

Montana  
Aer Solér

LUCE EOLICA S.R.L.  
LARGO GUIDO DONEGANI 2, 20121 MILANO  
C.F. 12339510963

ING. LAURA CONTI  
scritta all'Ordine degli Ingegneri della Provincia di Pavia n. 1776

IMPIANTO EOLICO DENOMINATO "LUCE" DA 86,4 MW  
Comune di Riccia (CB)

LU08 - SEZIONI "TRASVERSALI VIABILITA' 242"

1:3.8b

È vietata la riproduzione di questo documento senza preventiva autorizzazione scritta della Montana SPA.