

NOTE:
- PER LE UBICAZIONI E LE DIMENSIONI RELATIVE ALLE OPERE IDRAULICHE SI VEDANO LE TAVOLE SPECIFICHE.

Rev.:	Descrizione:	TA	ES	CC	PRODOTTO
REV1	ESADAZIONE				DATA

Montana
Aer Solér

LUCE EOLICA S.R.L.
LARGO GUIDO DONEGANI 2, 20121 MILANO
C.F. 12339510963















Progetto: ING. LAURA CONTI
Società a partecipazione familiare della Provincia di Pavia s.r.l. 1776

















Opera: IMPIANTO EOLICO DENOMINATO "LUCE" DA 86,4 MW
Comune di Riccia (CB)

Scala: LU06 E LU08 (tratto A) - SEZIONI TRASVERSALI VIABILITA' 1:64

13.9a

Rev. 2908_5113_LUCE_PFTL_R01_T13.9_REV0_LU06 E LU08 - SEZIONI TRASVERSALI VIABILITA' TRATTO A
E' vietata la riproduzione di questo documento senza preventiva autorizzazione scritta della Montana S.p.A.

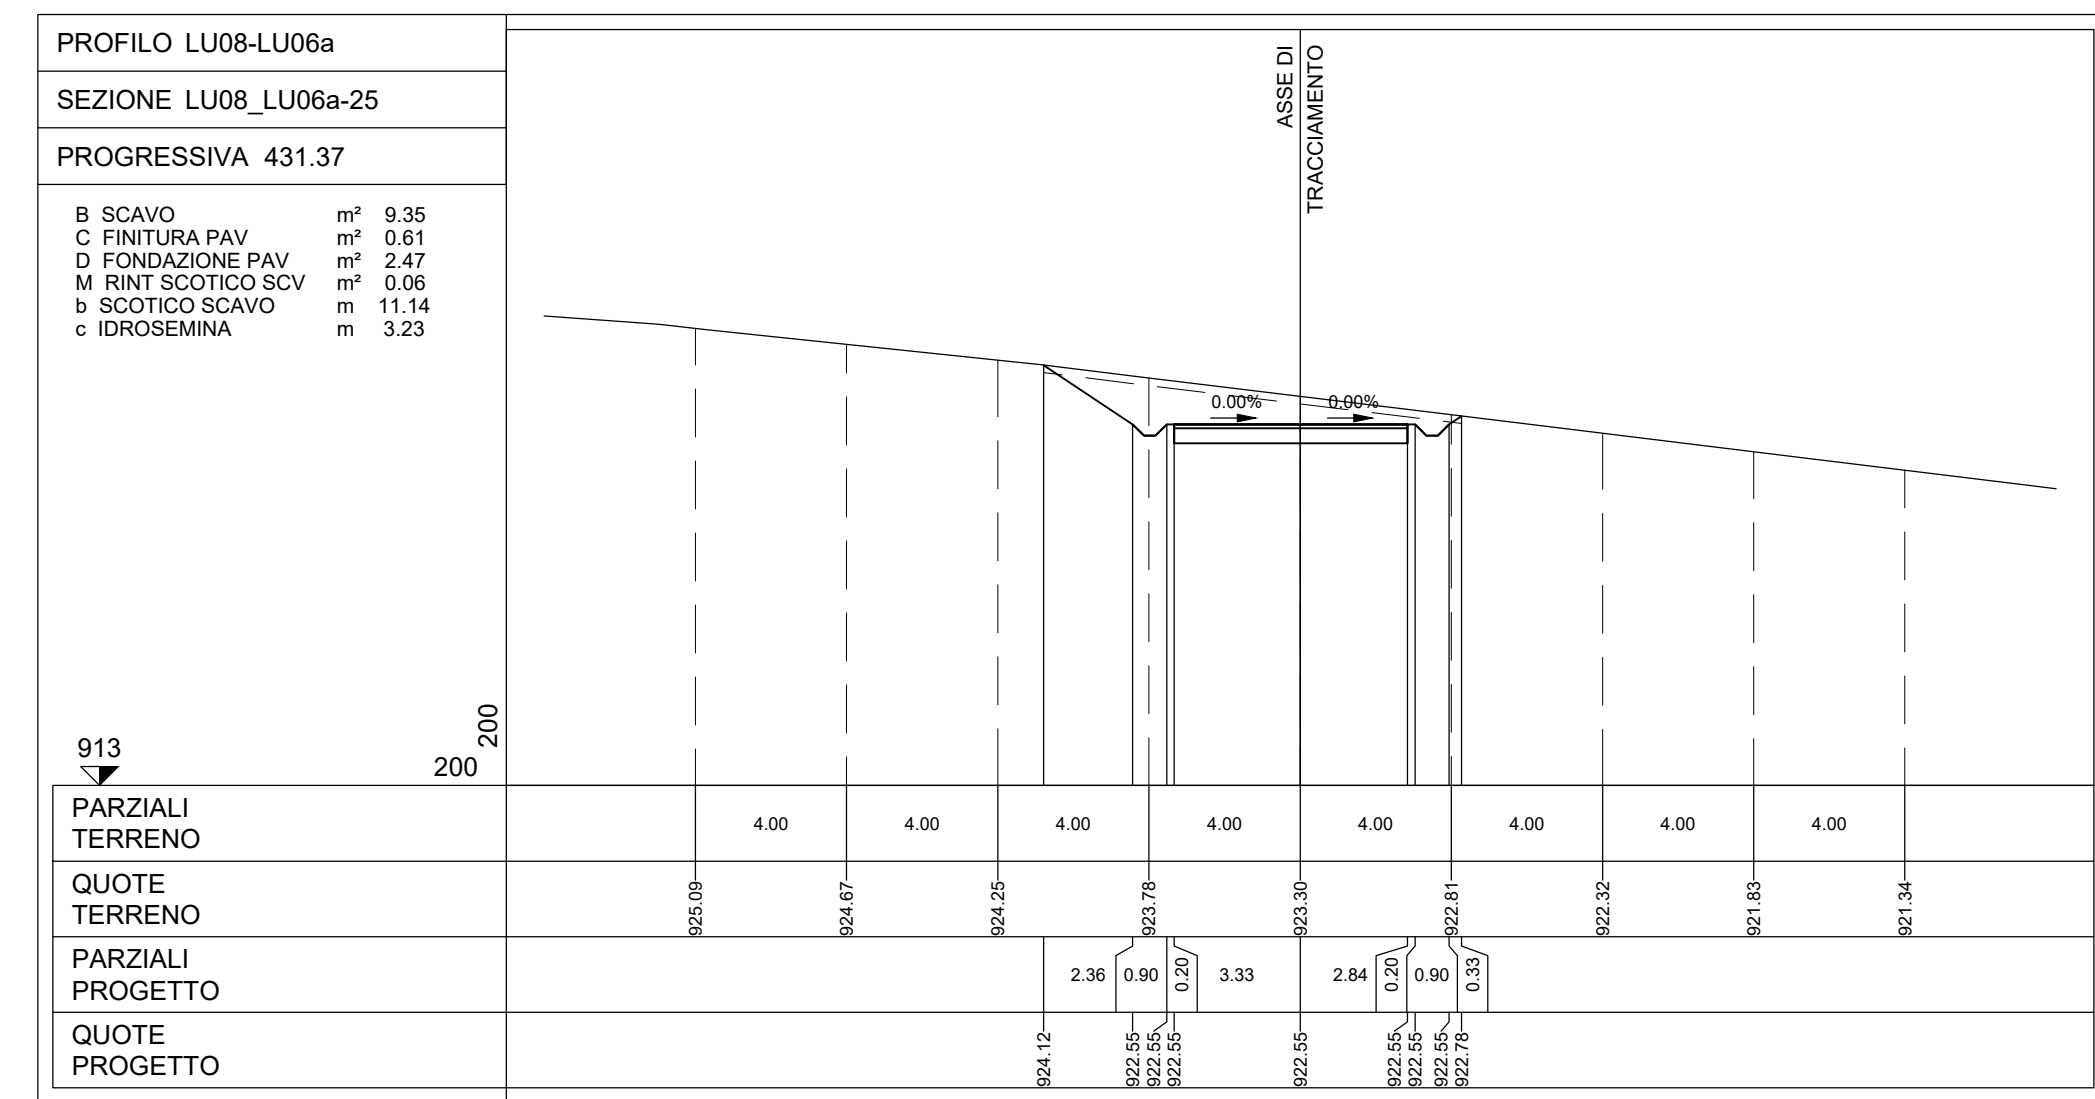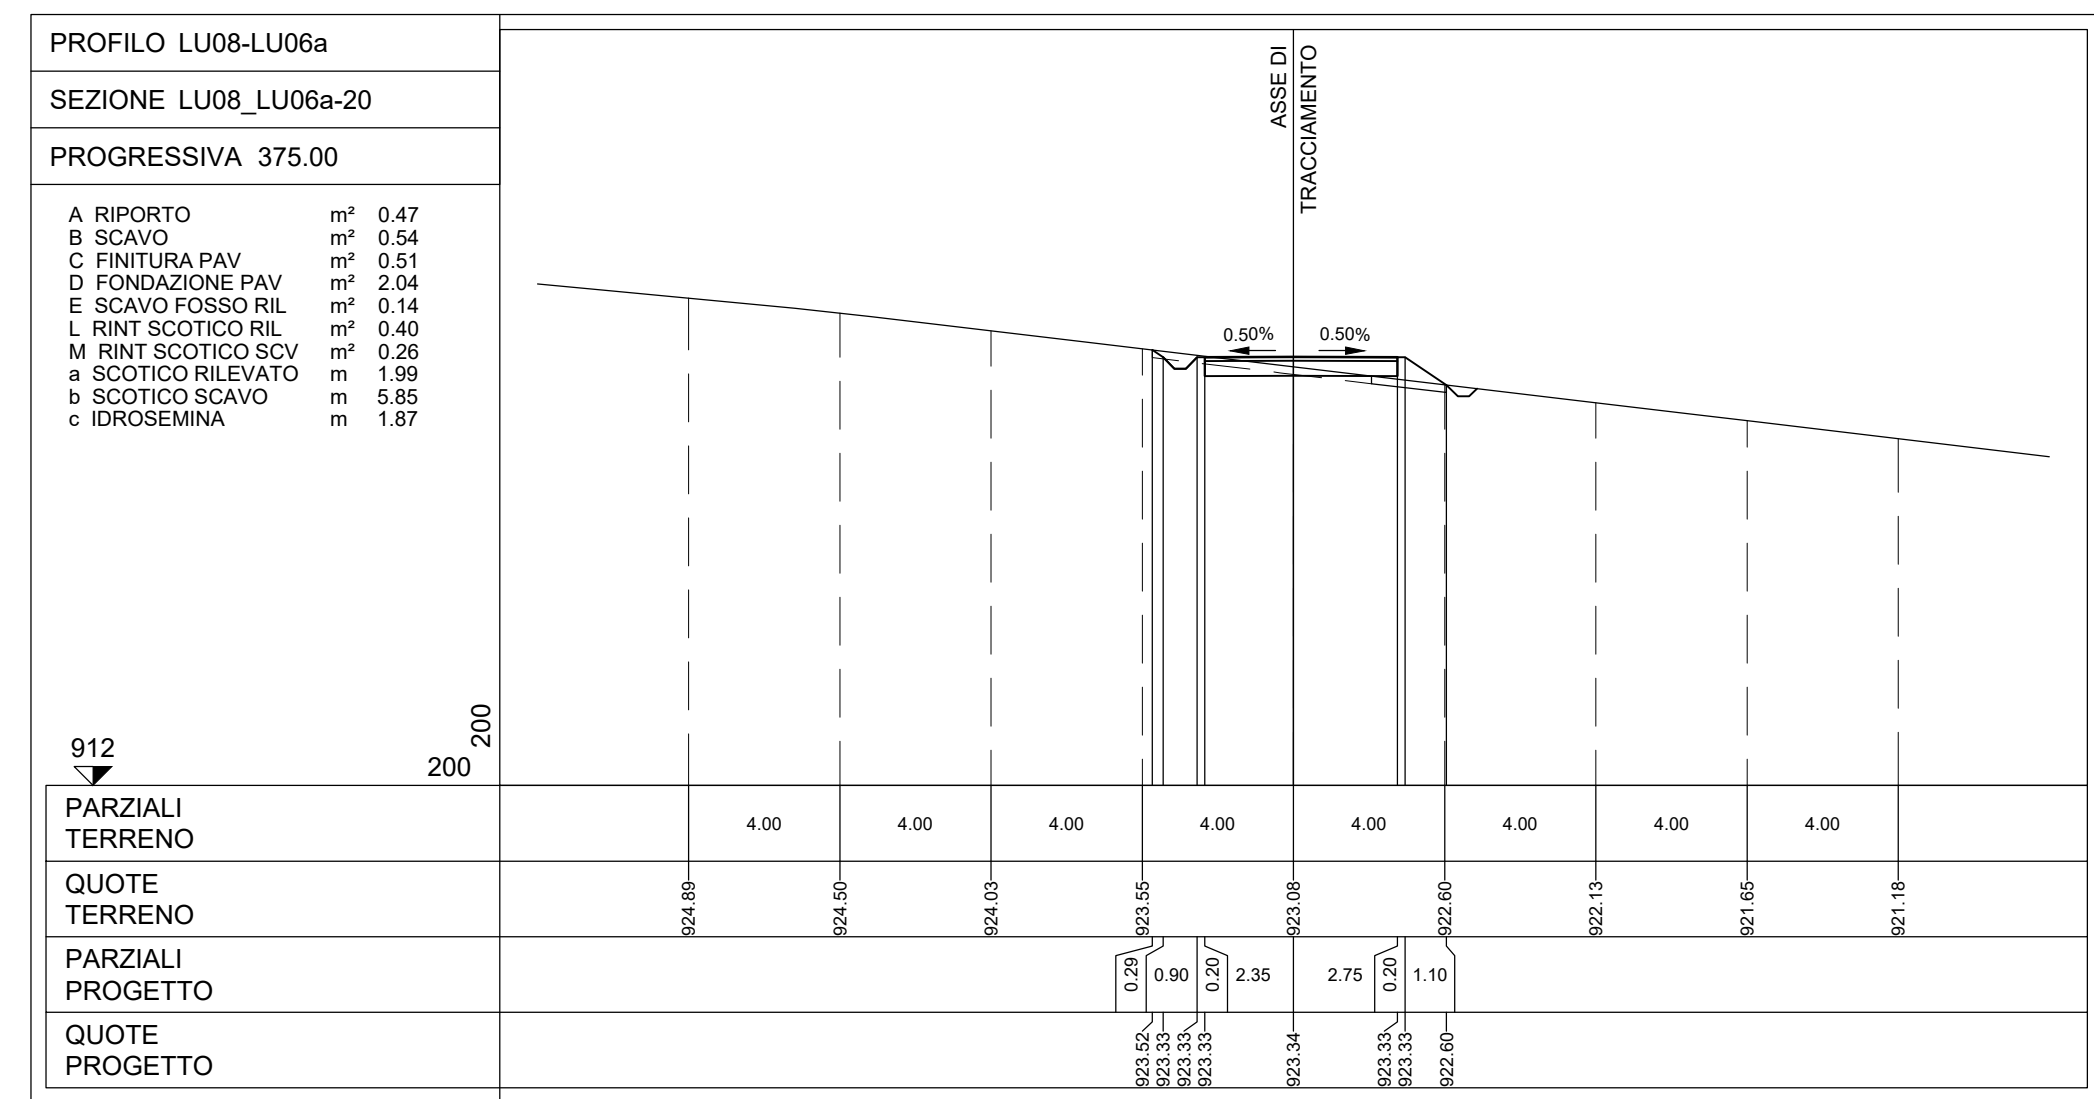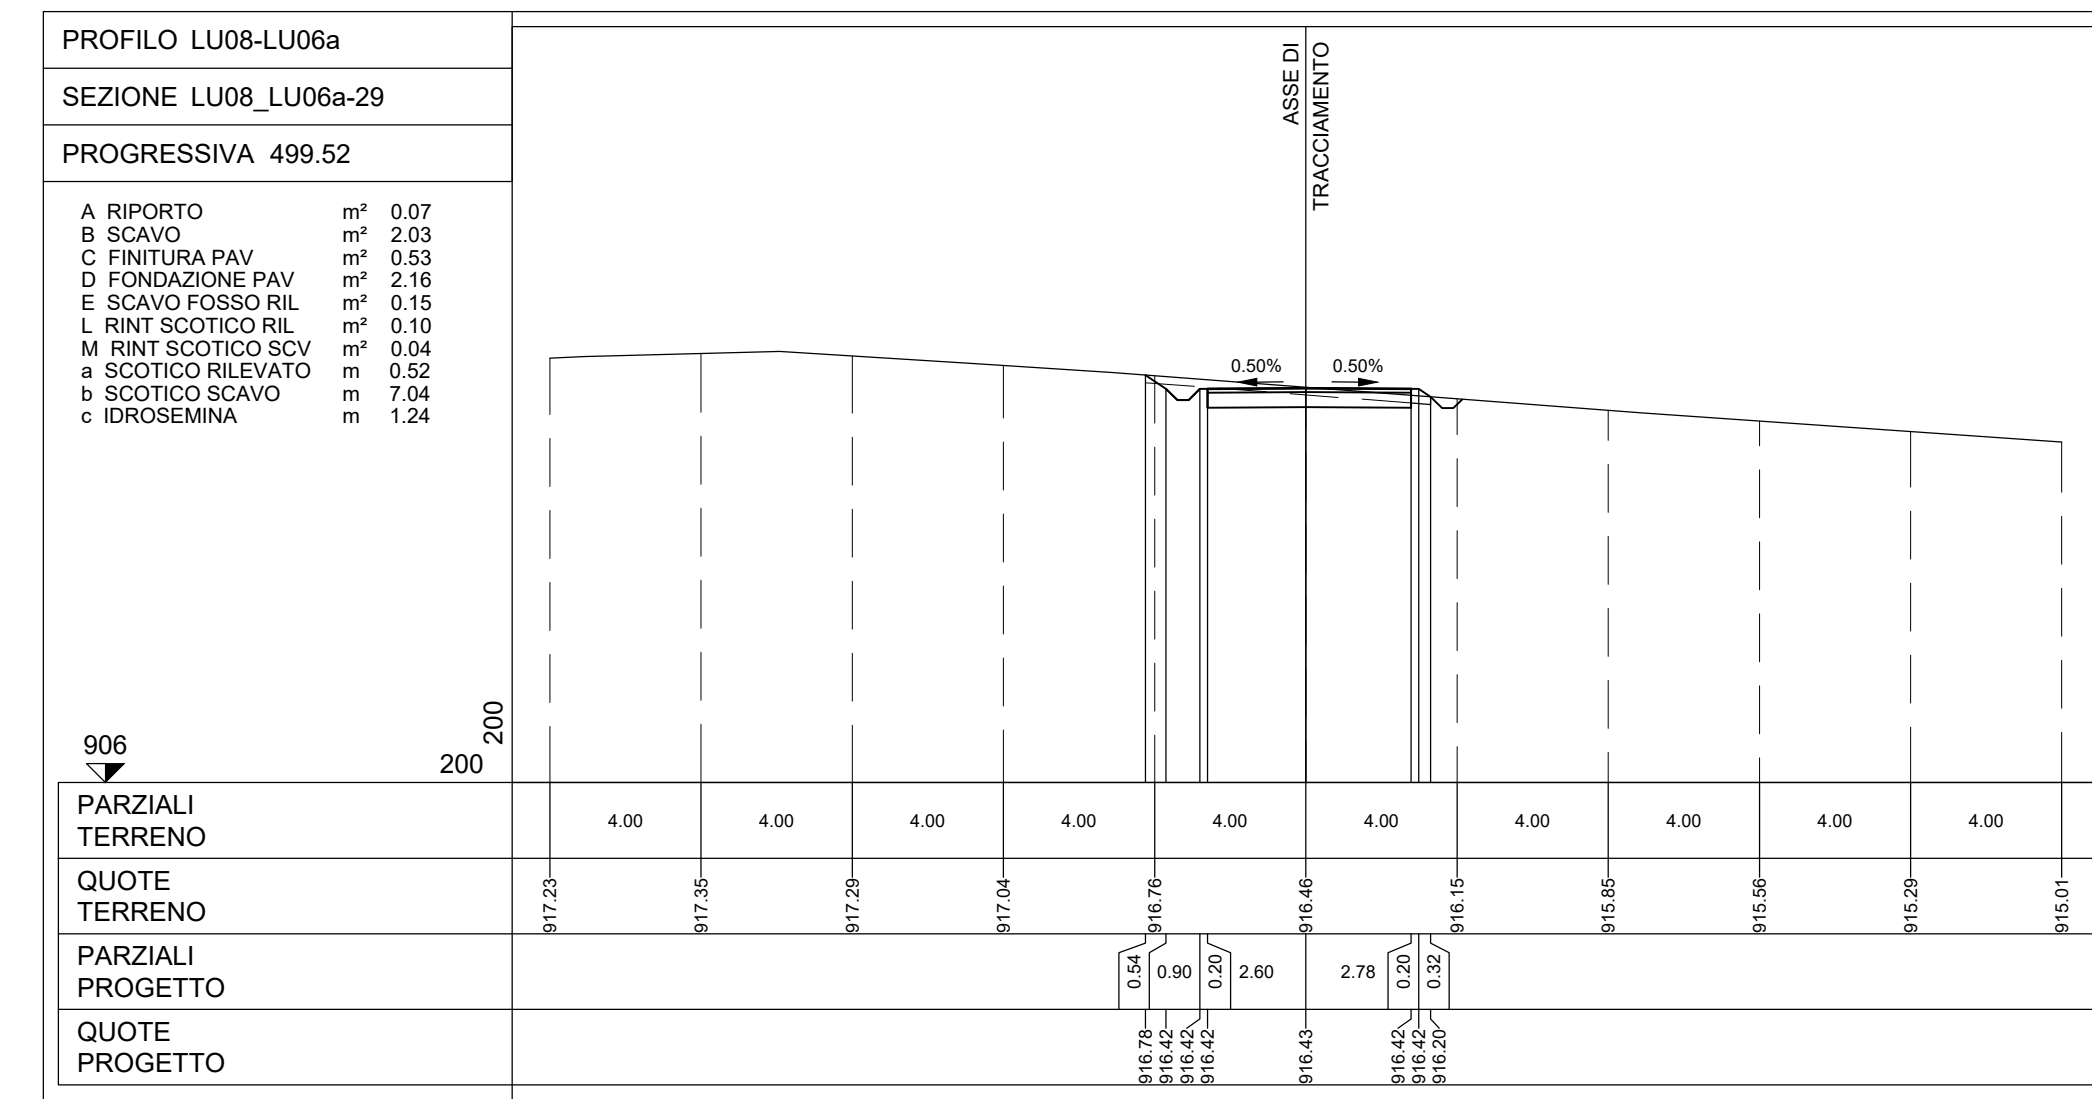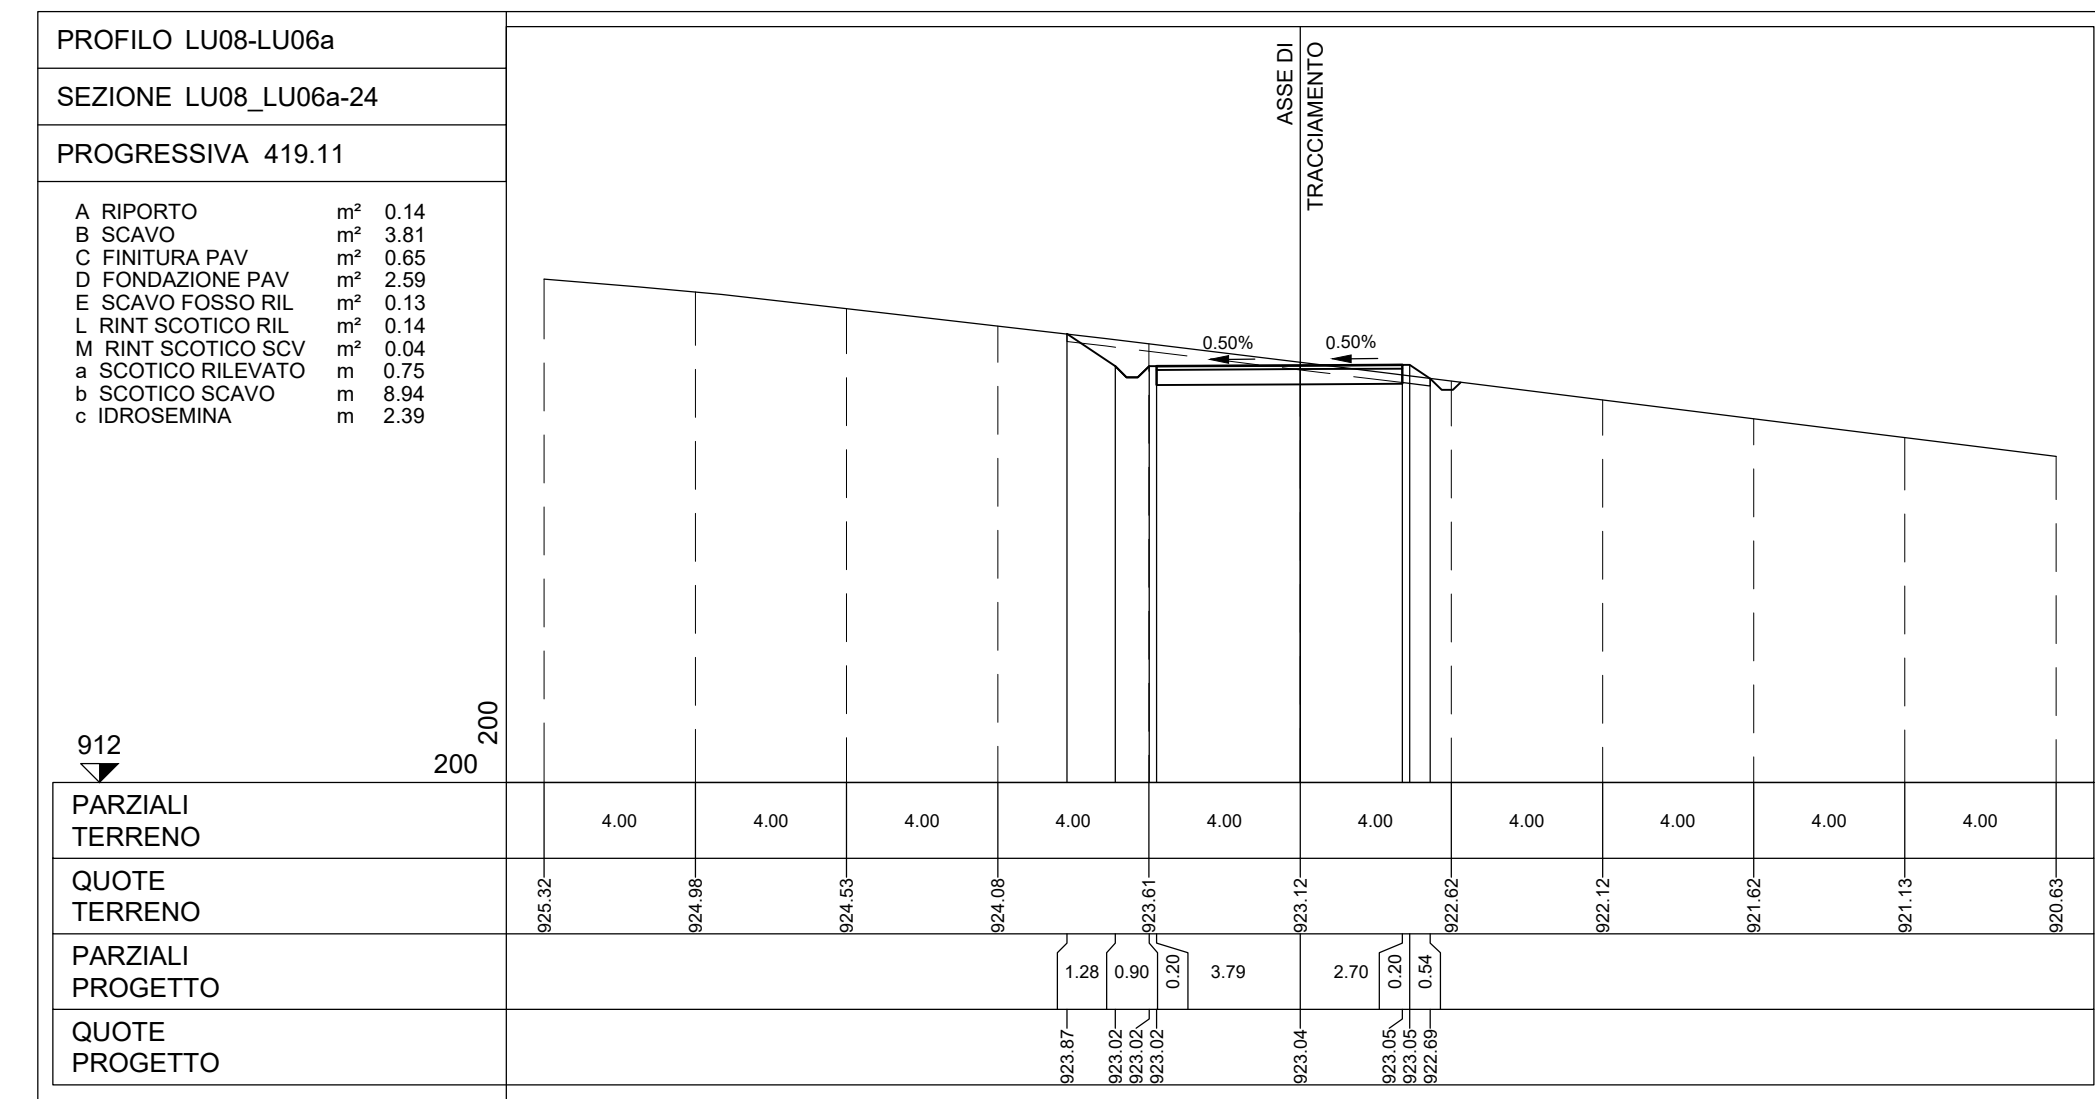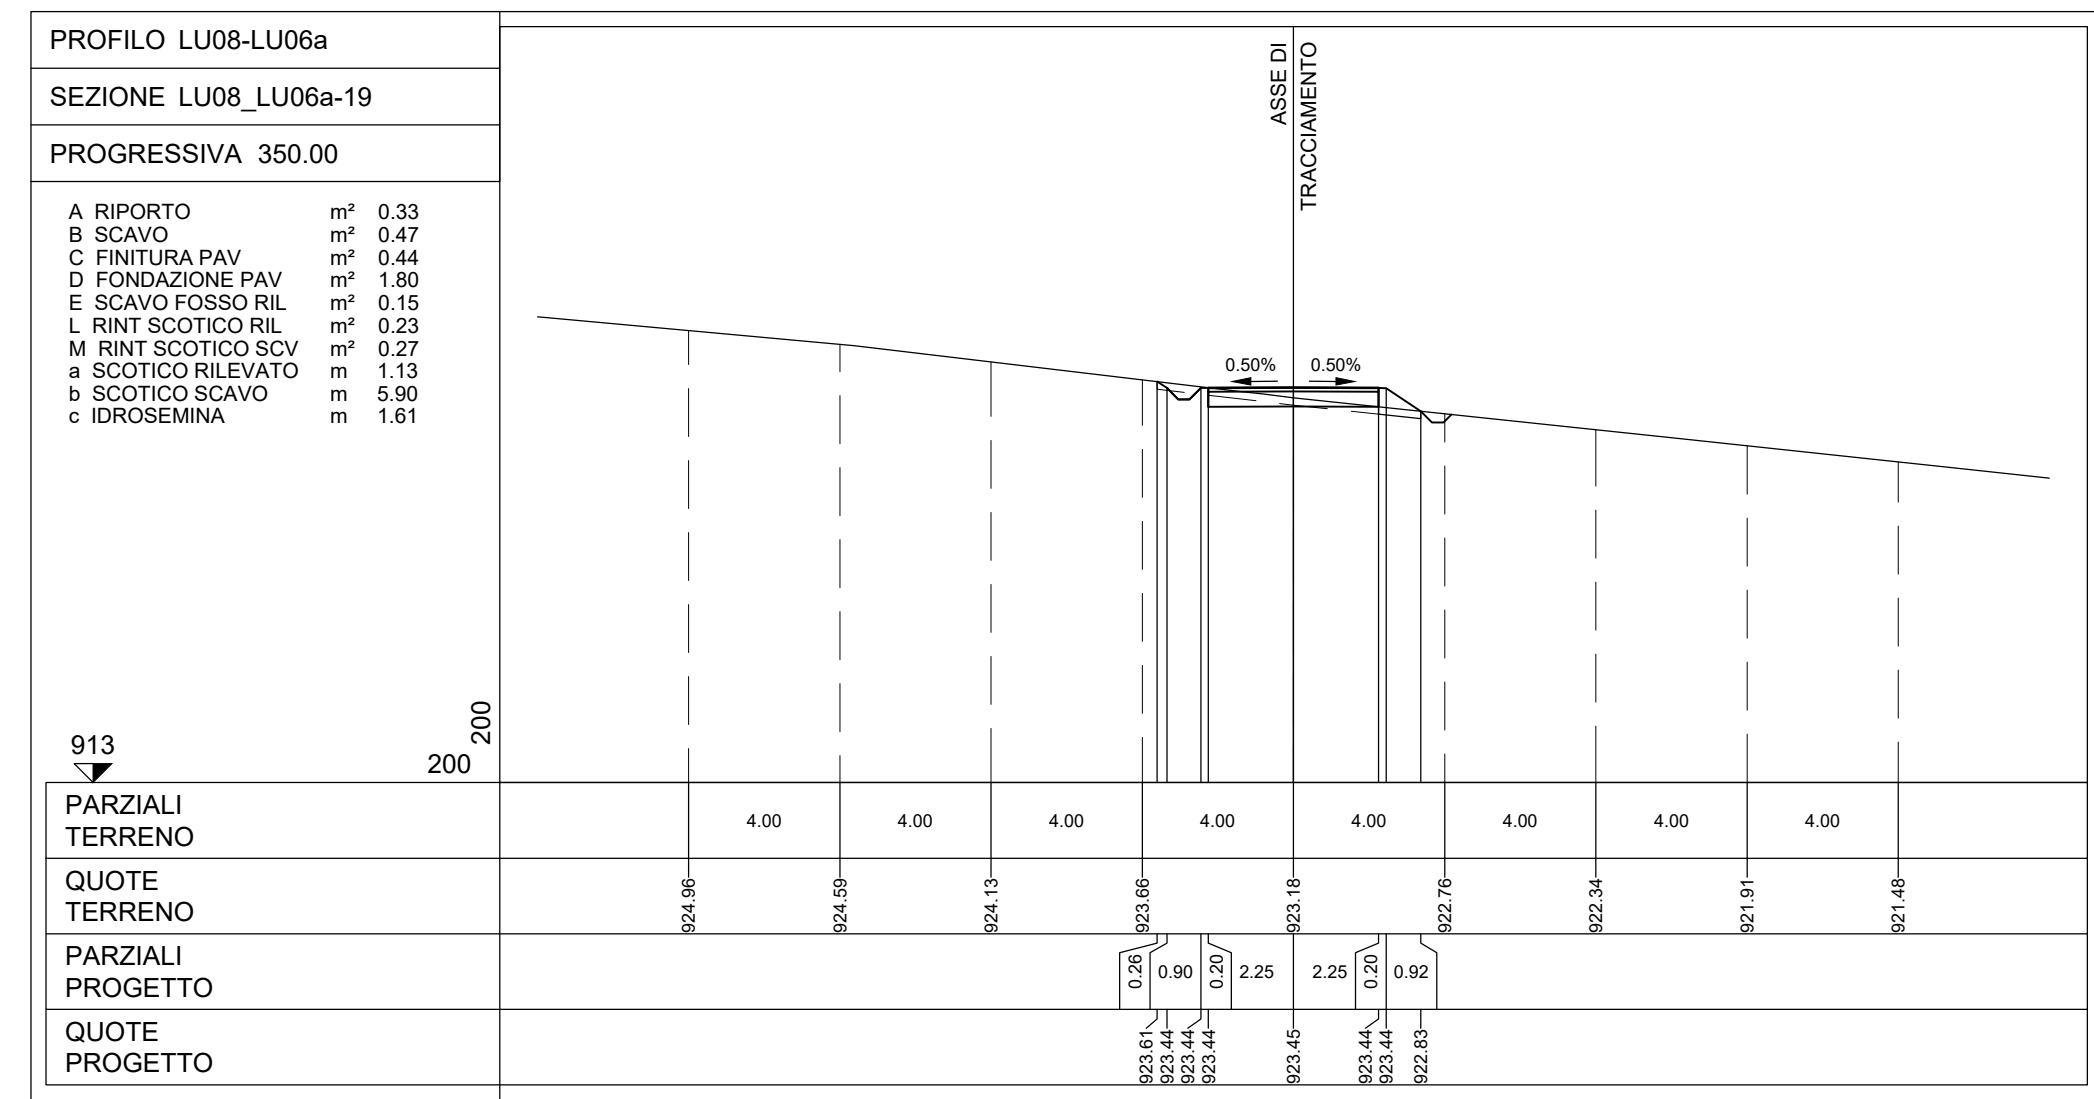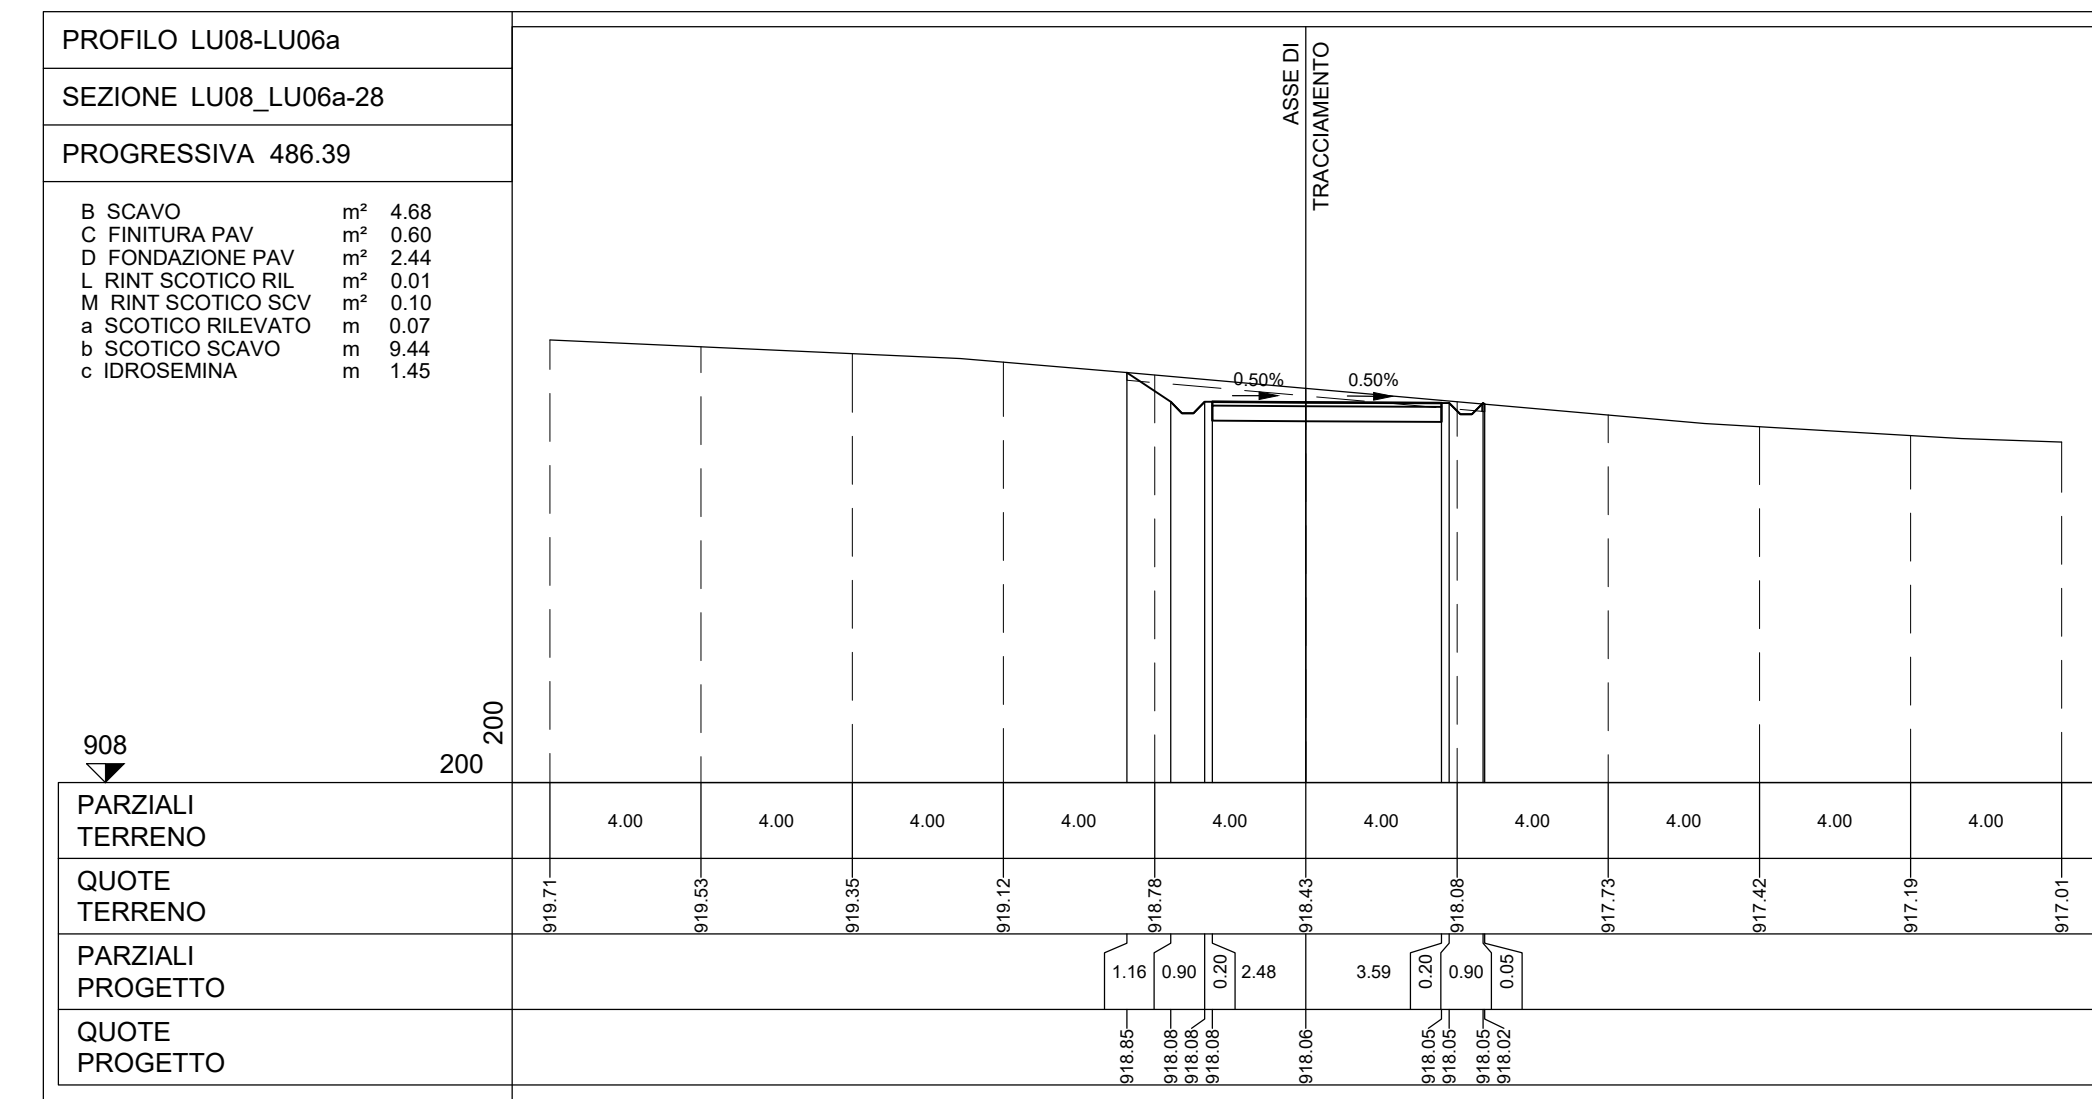
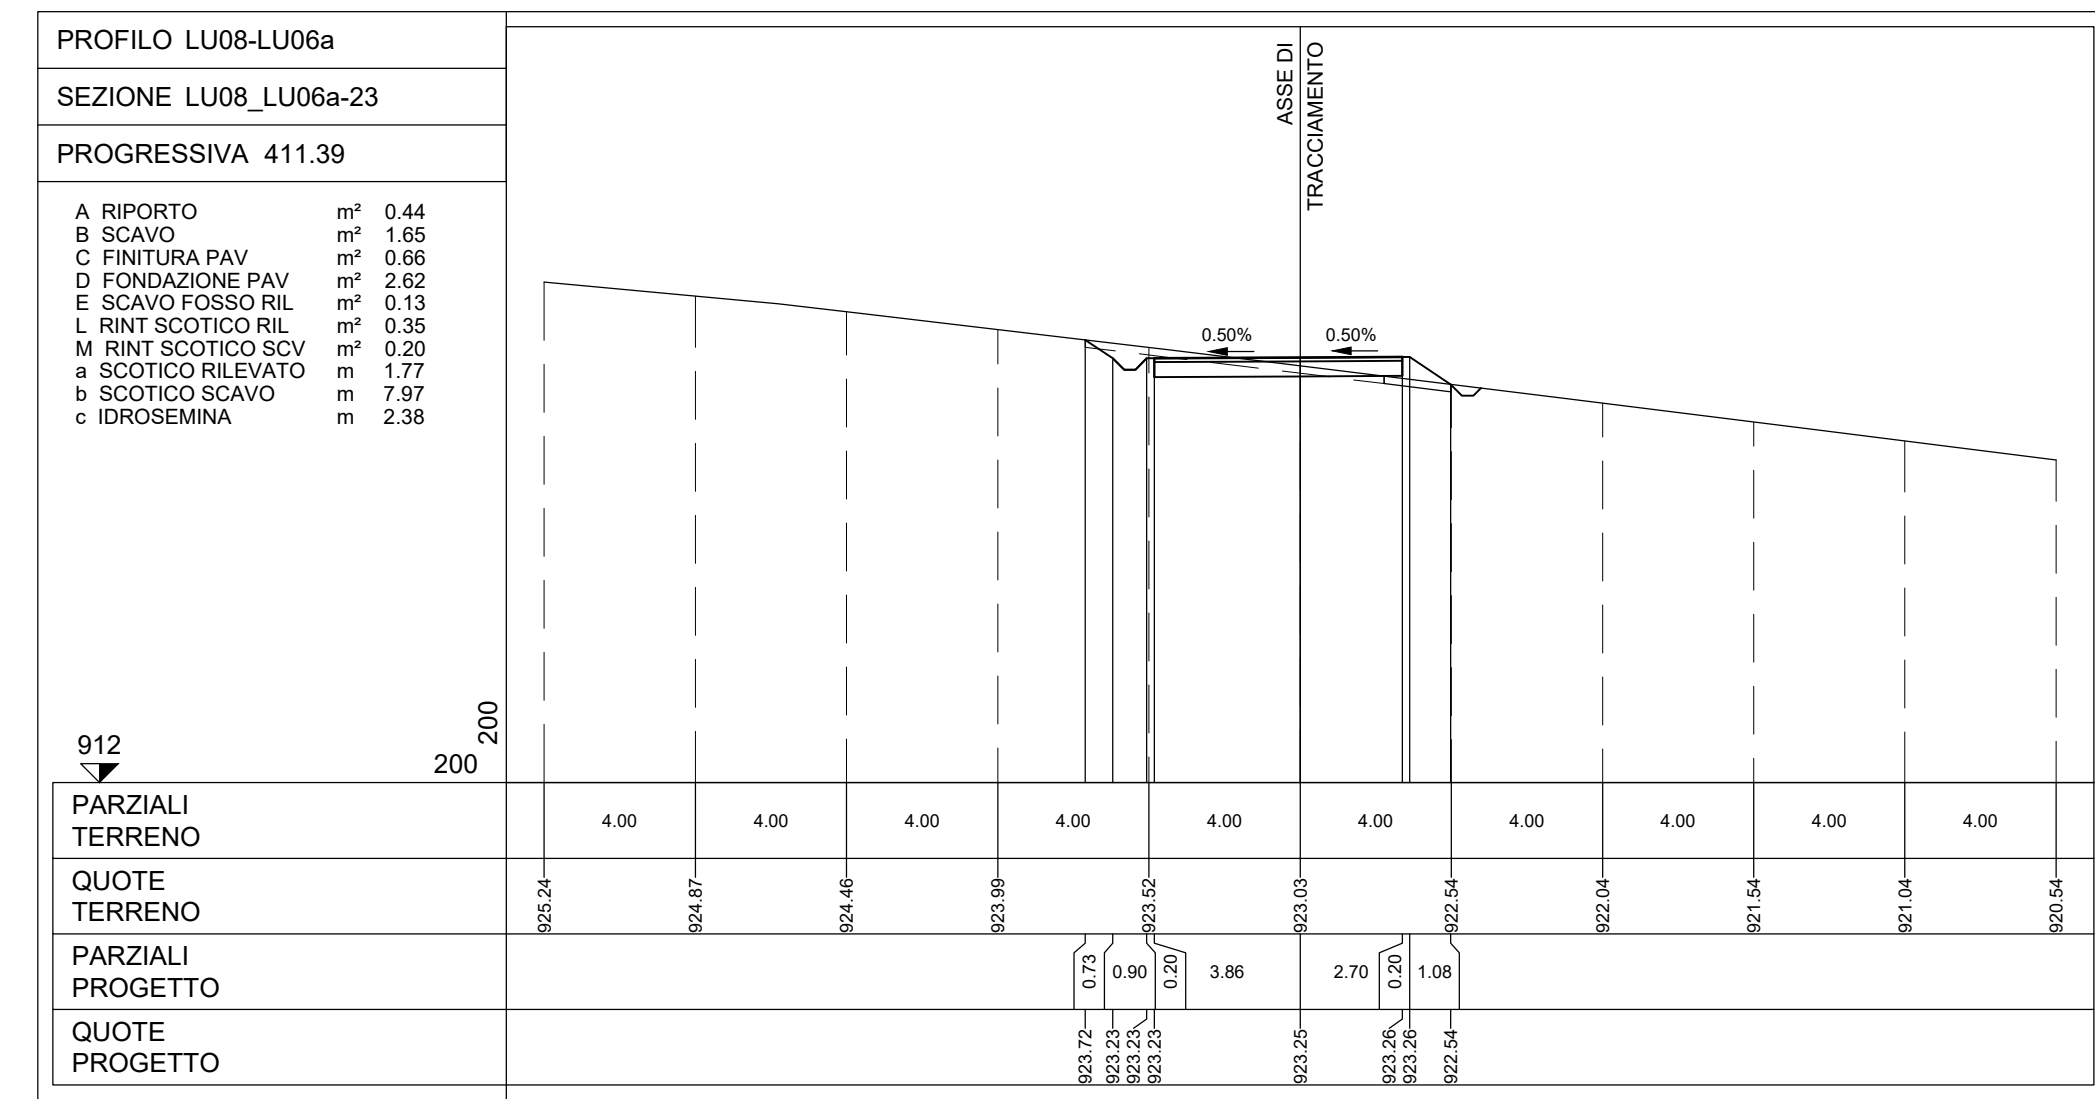
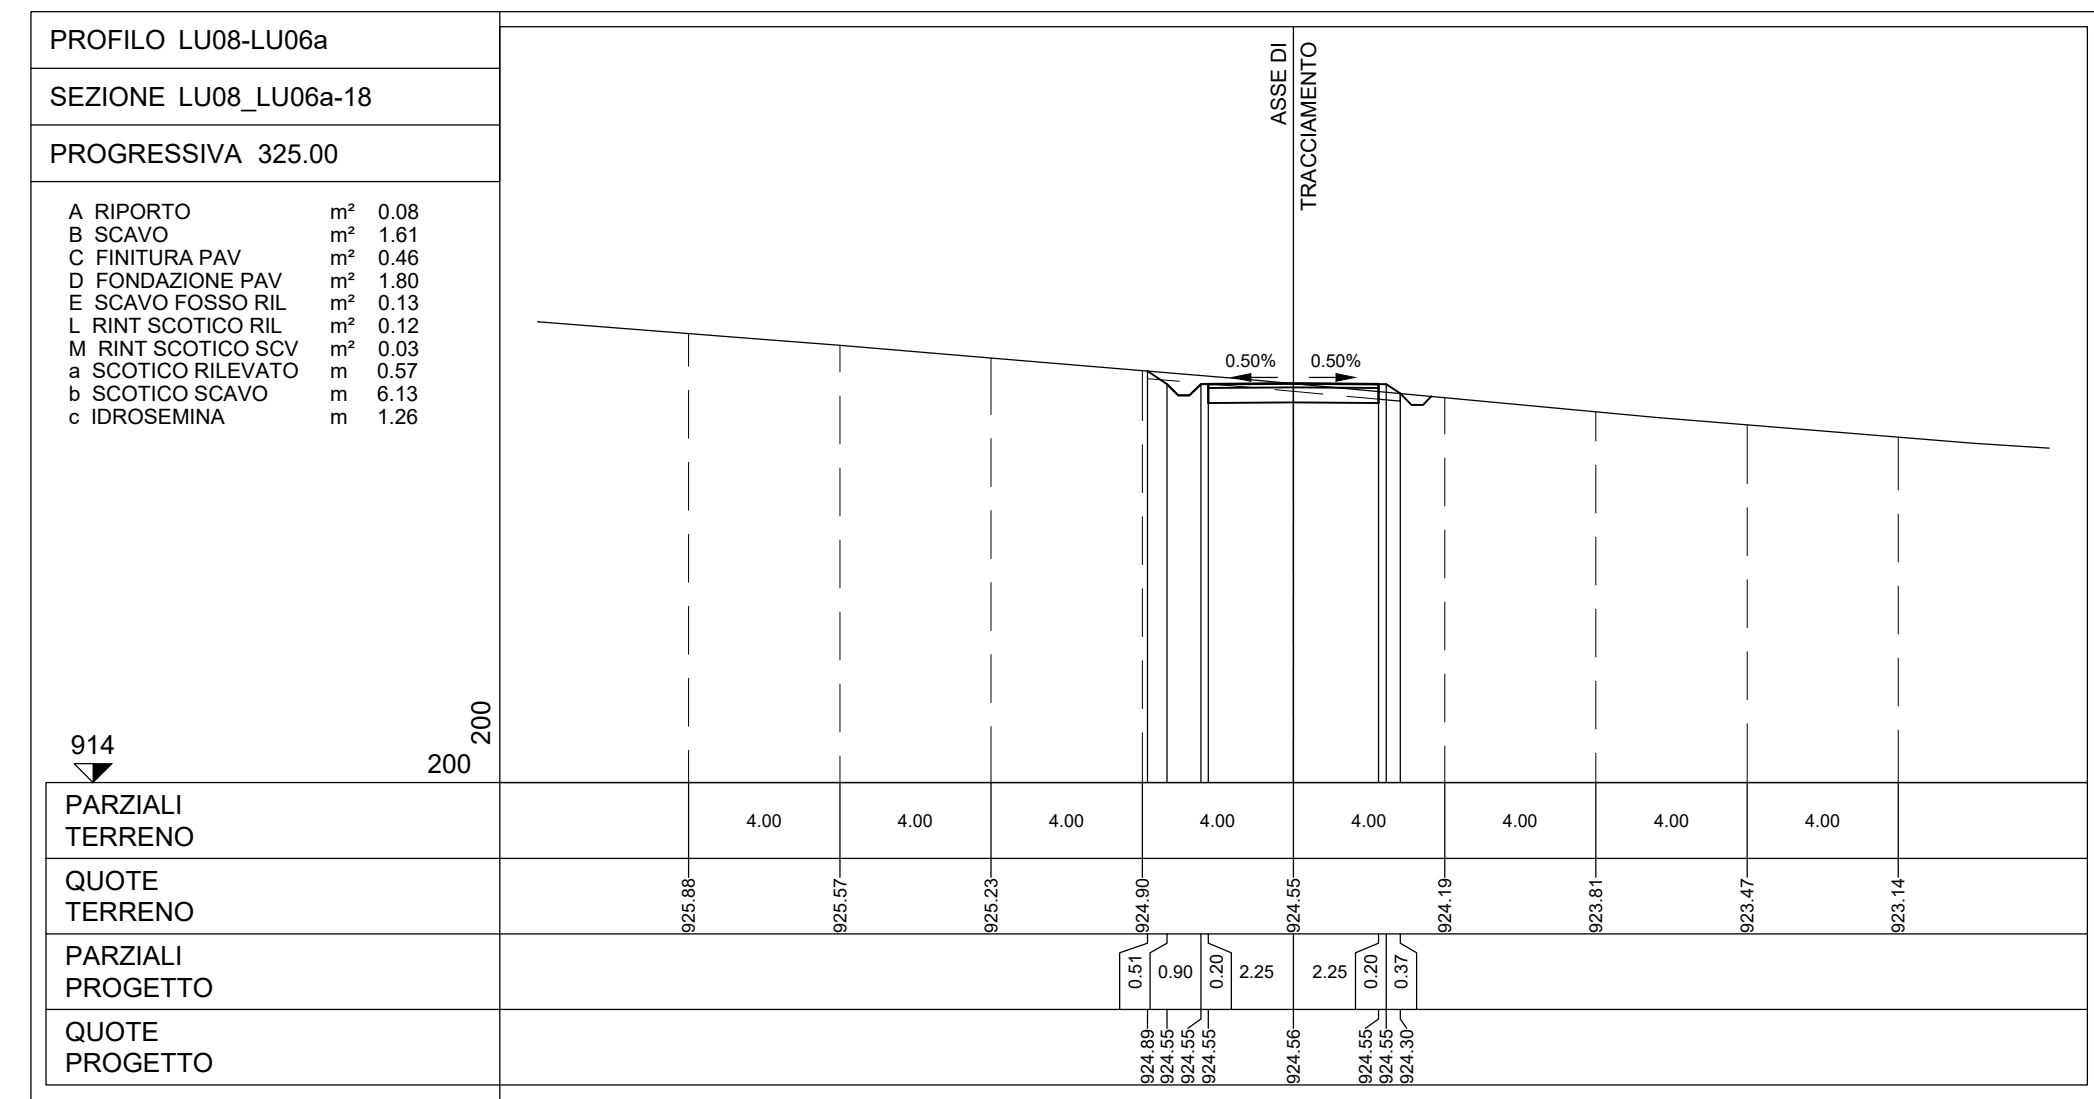
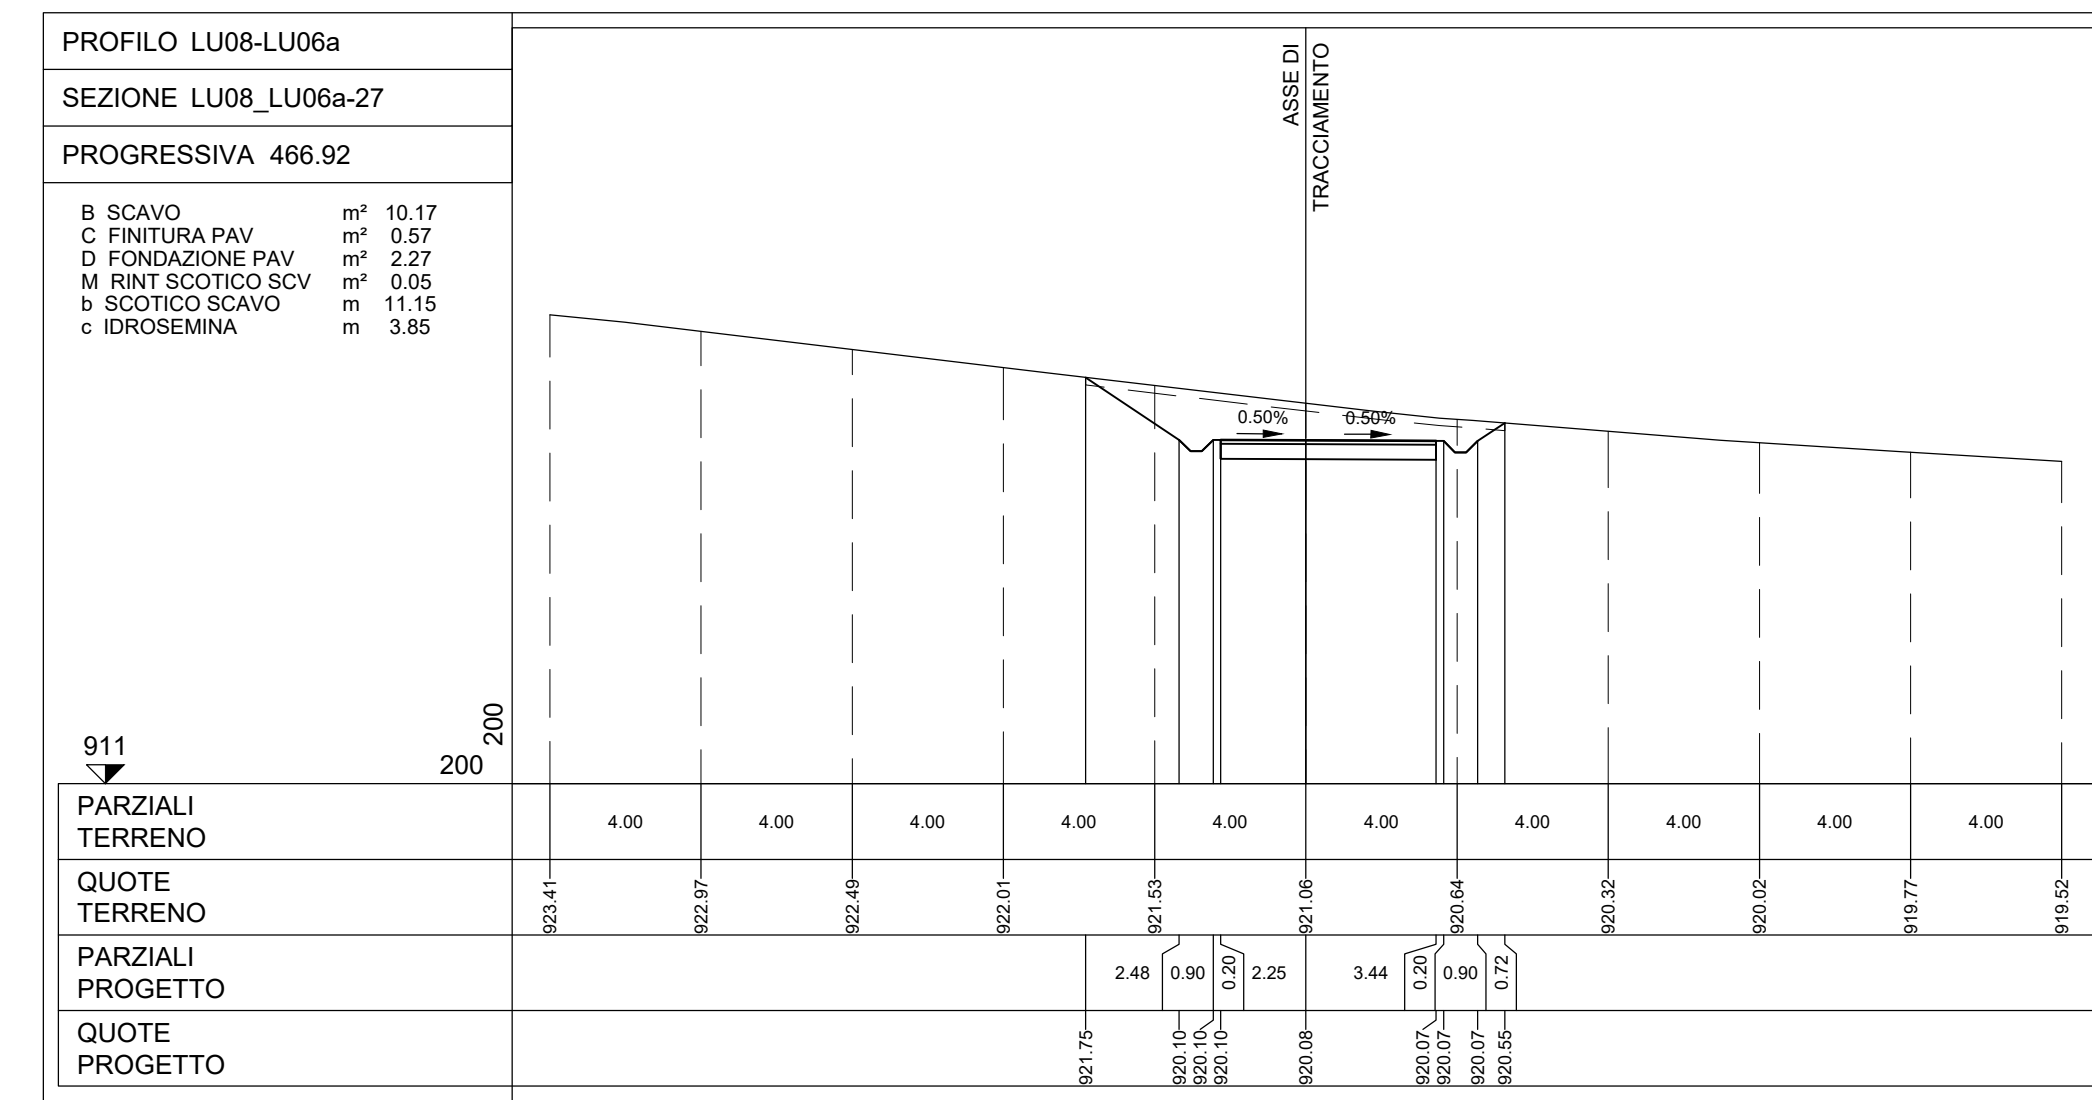
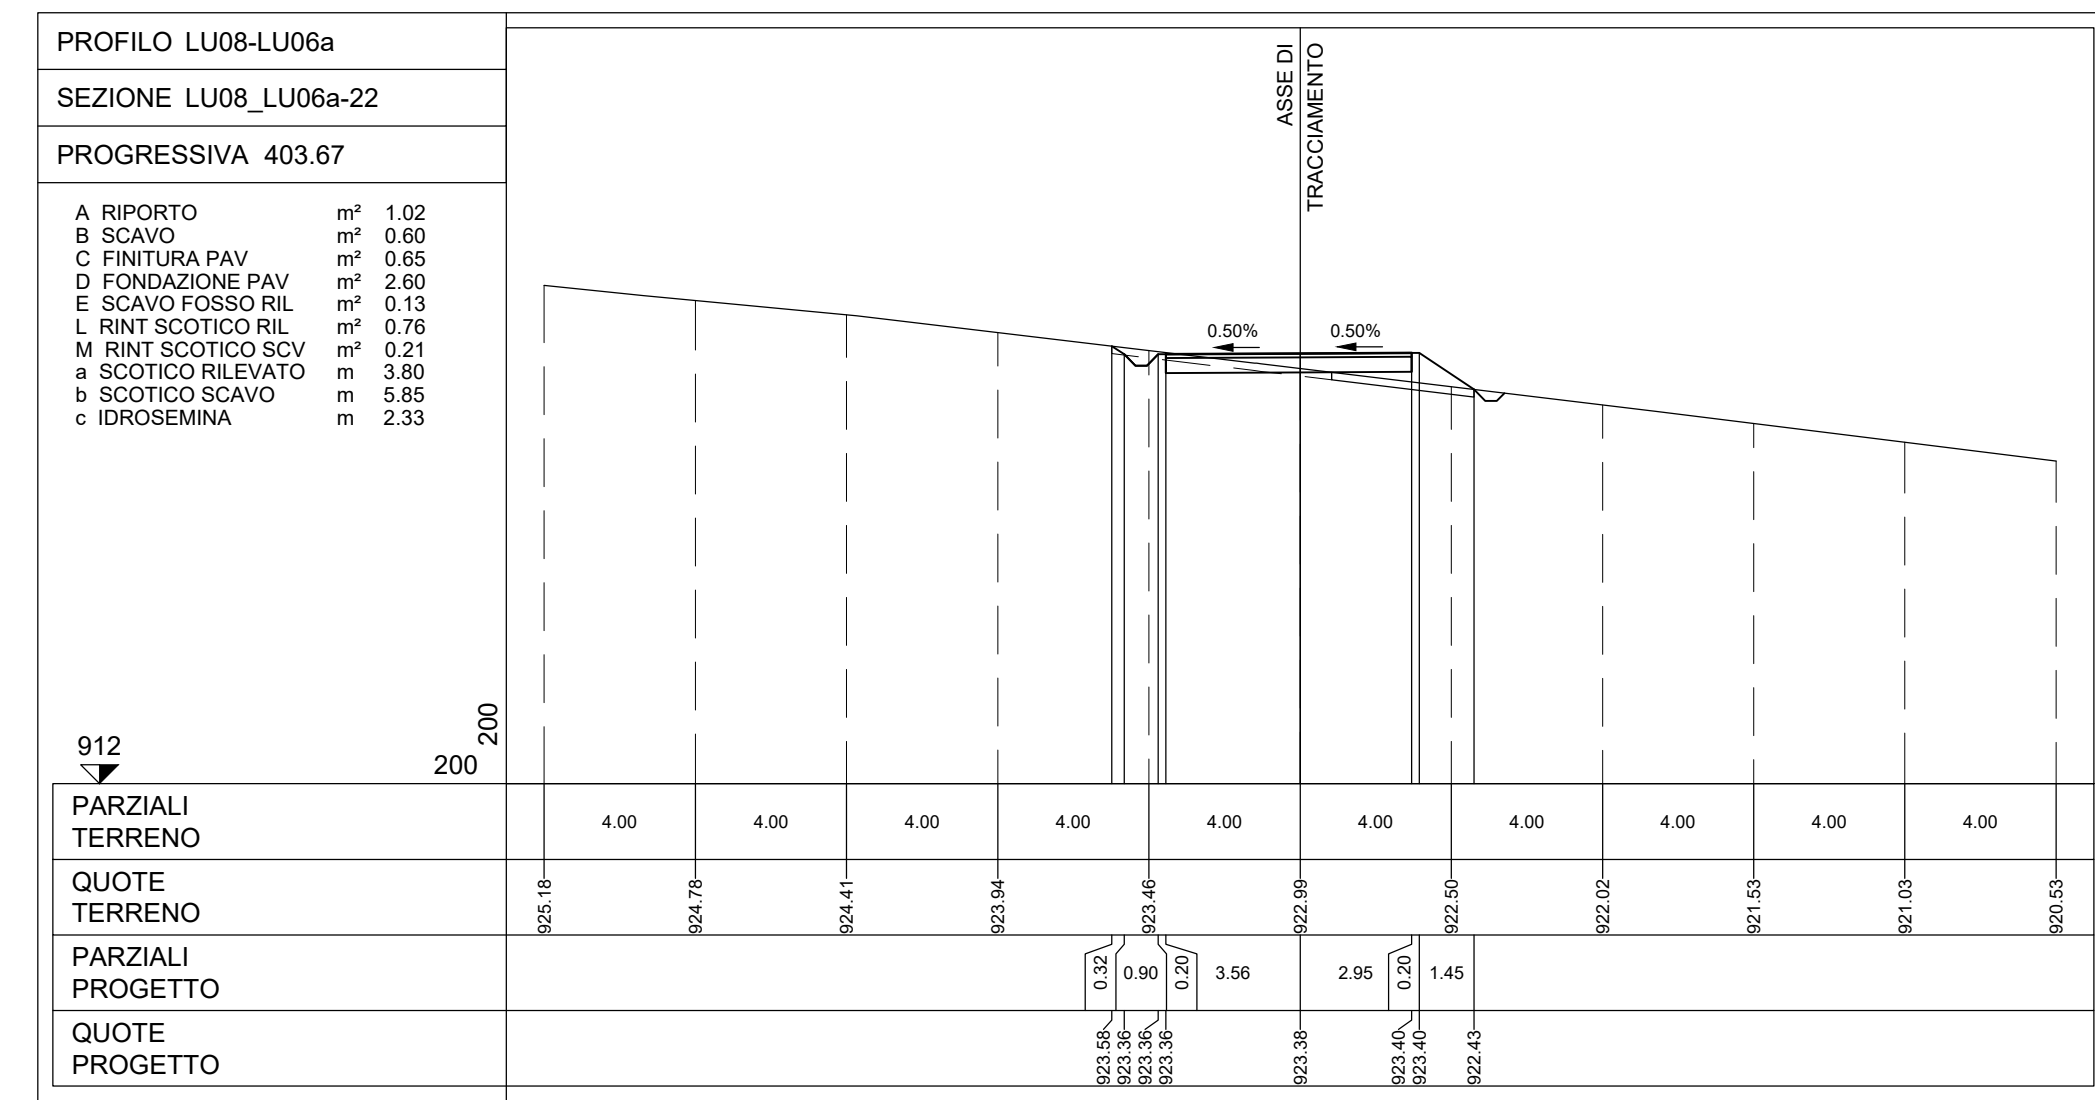
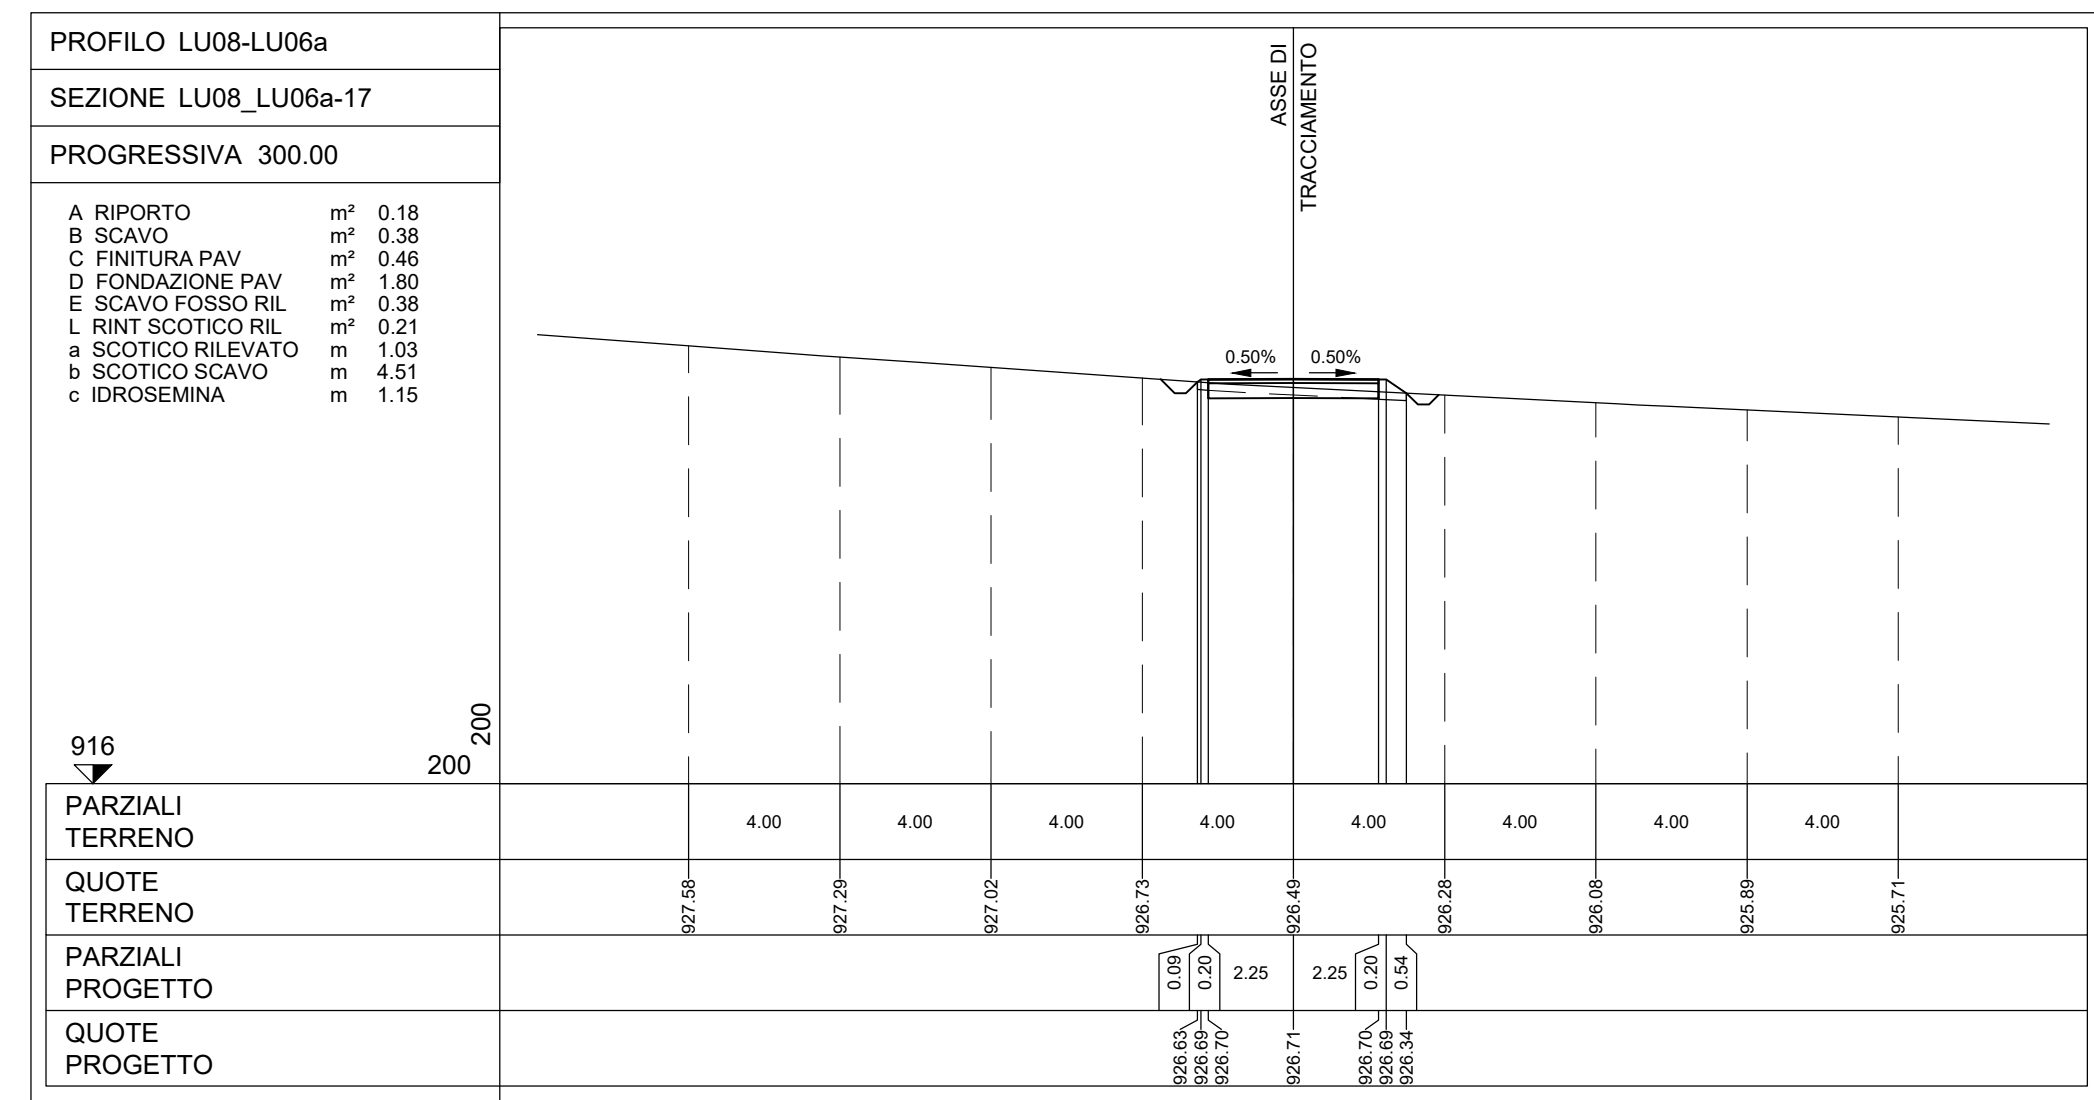
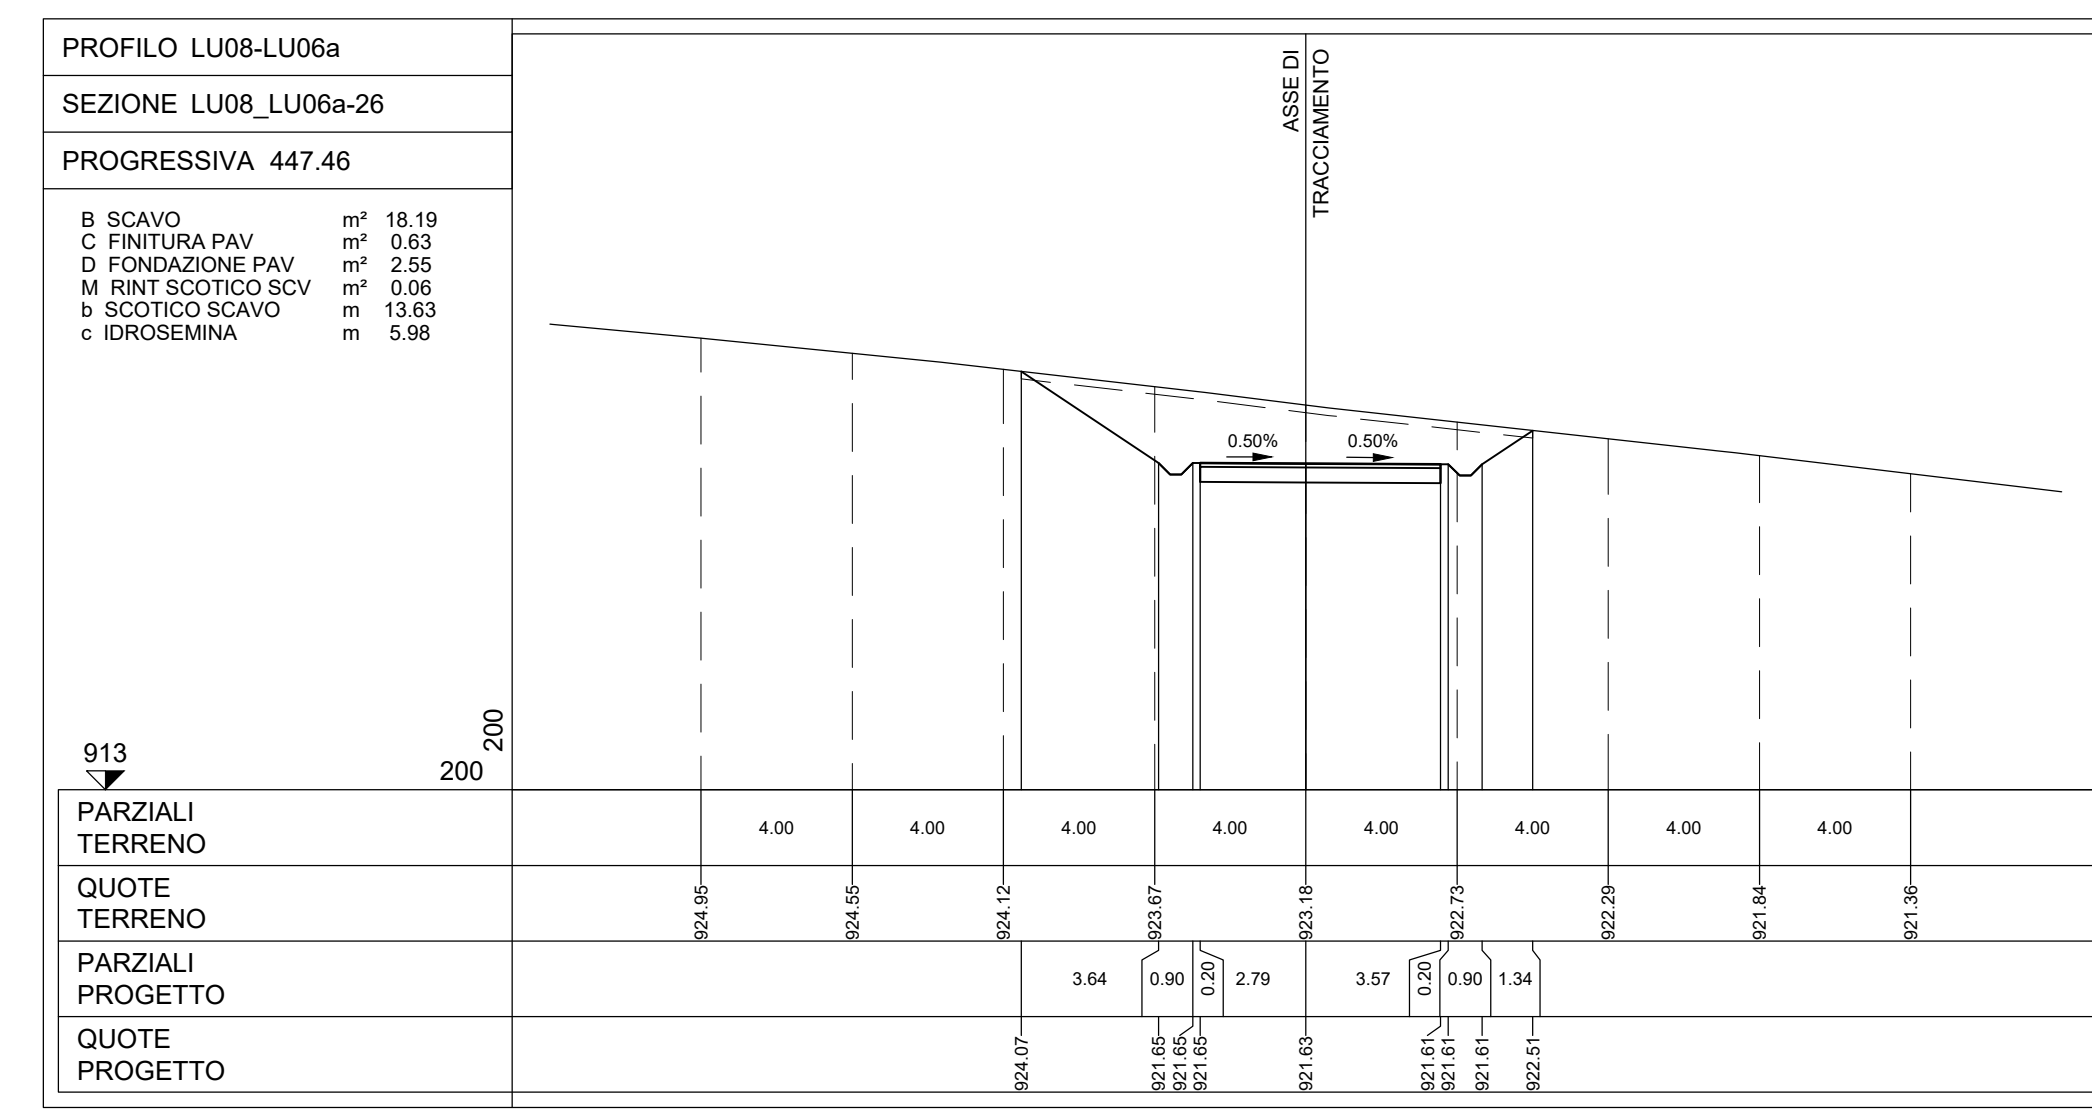
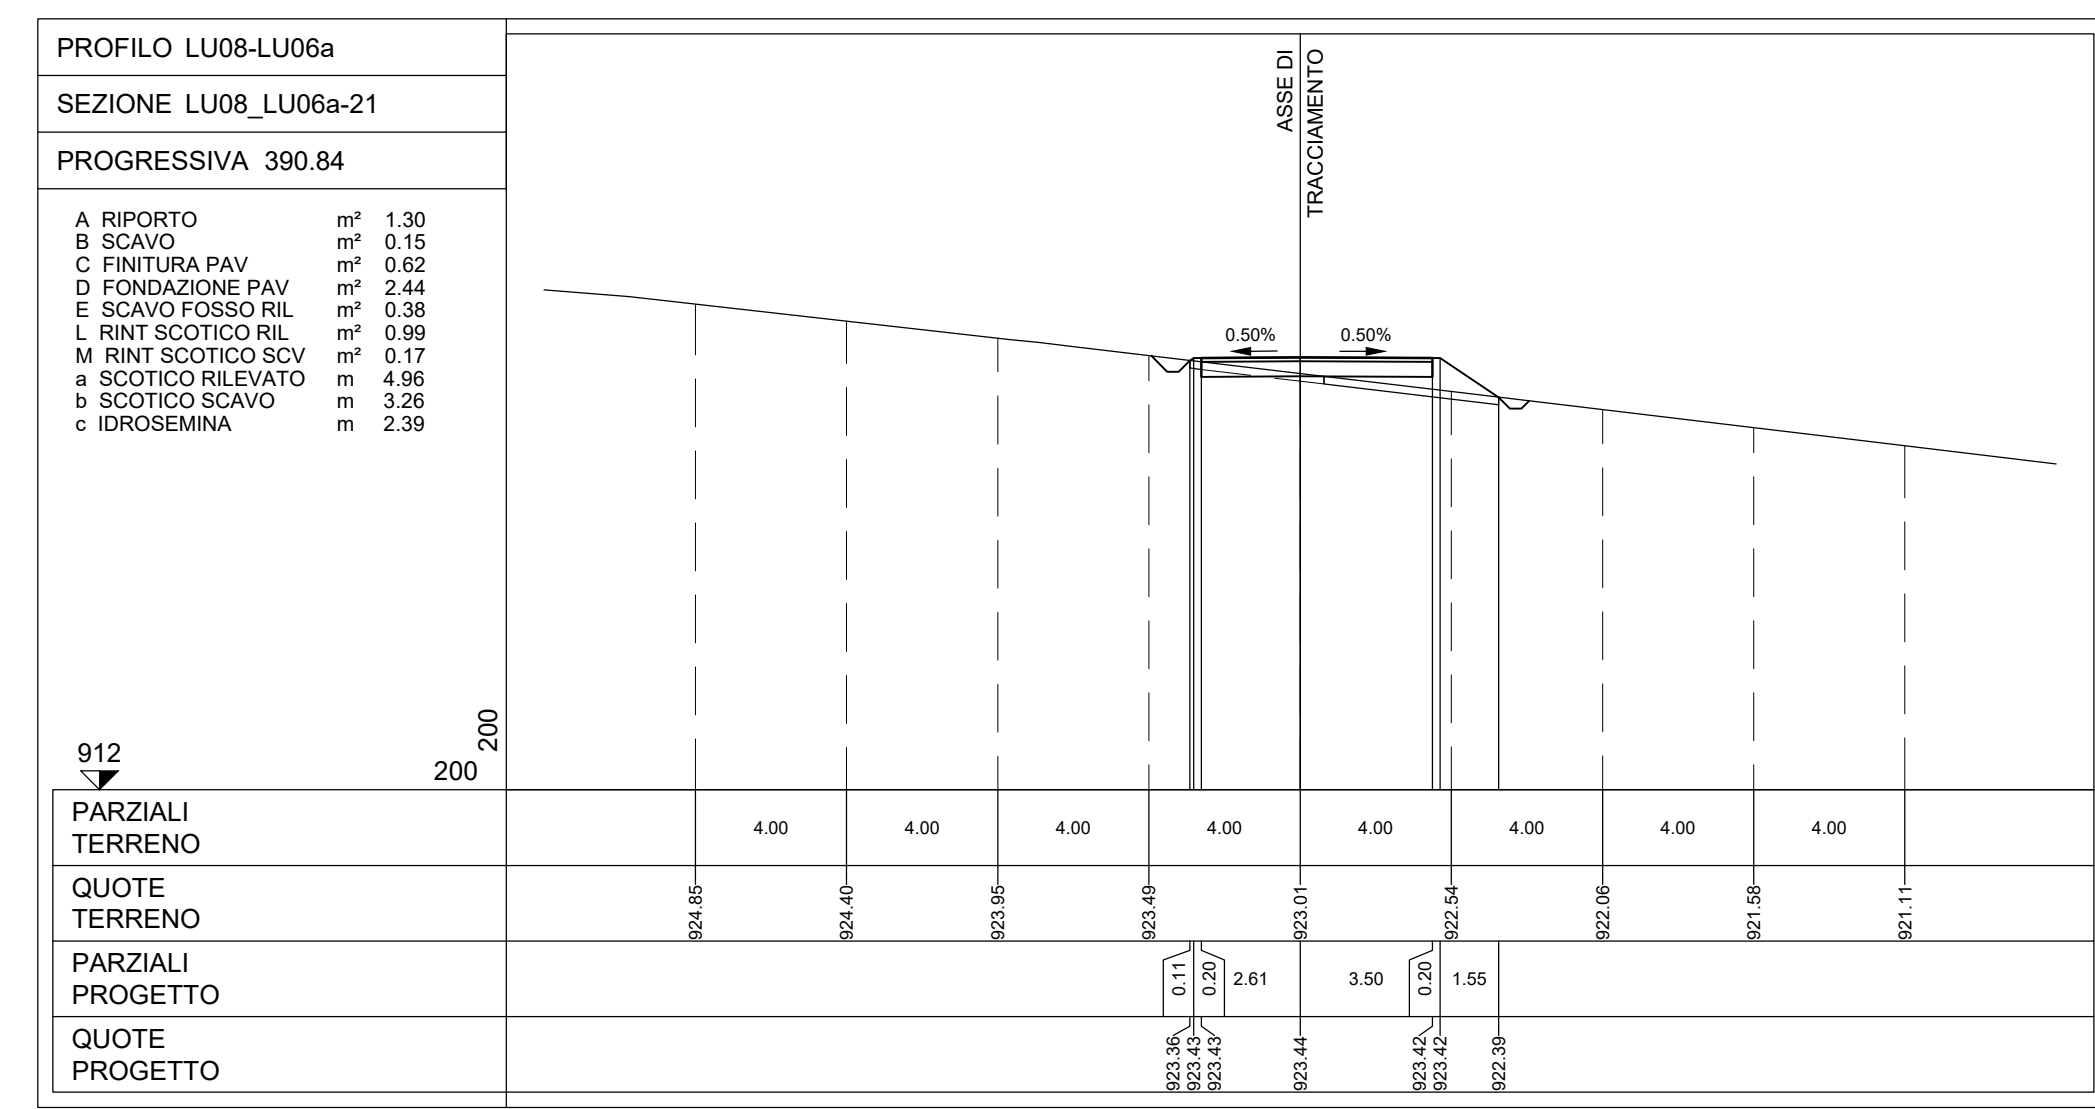
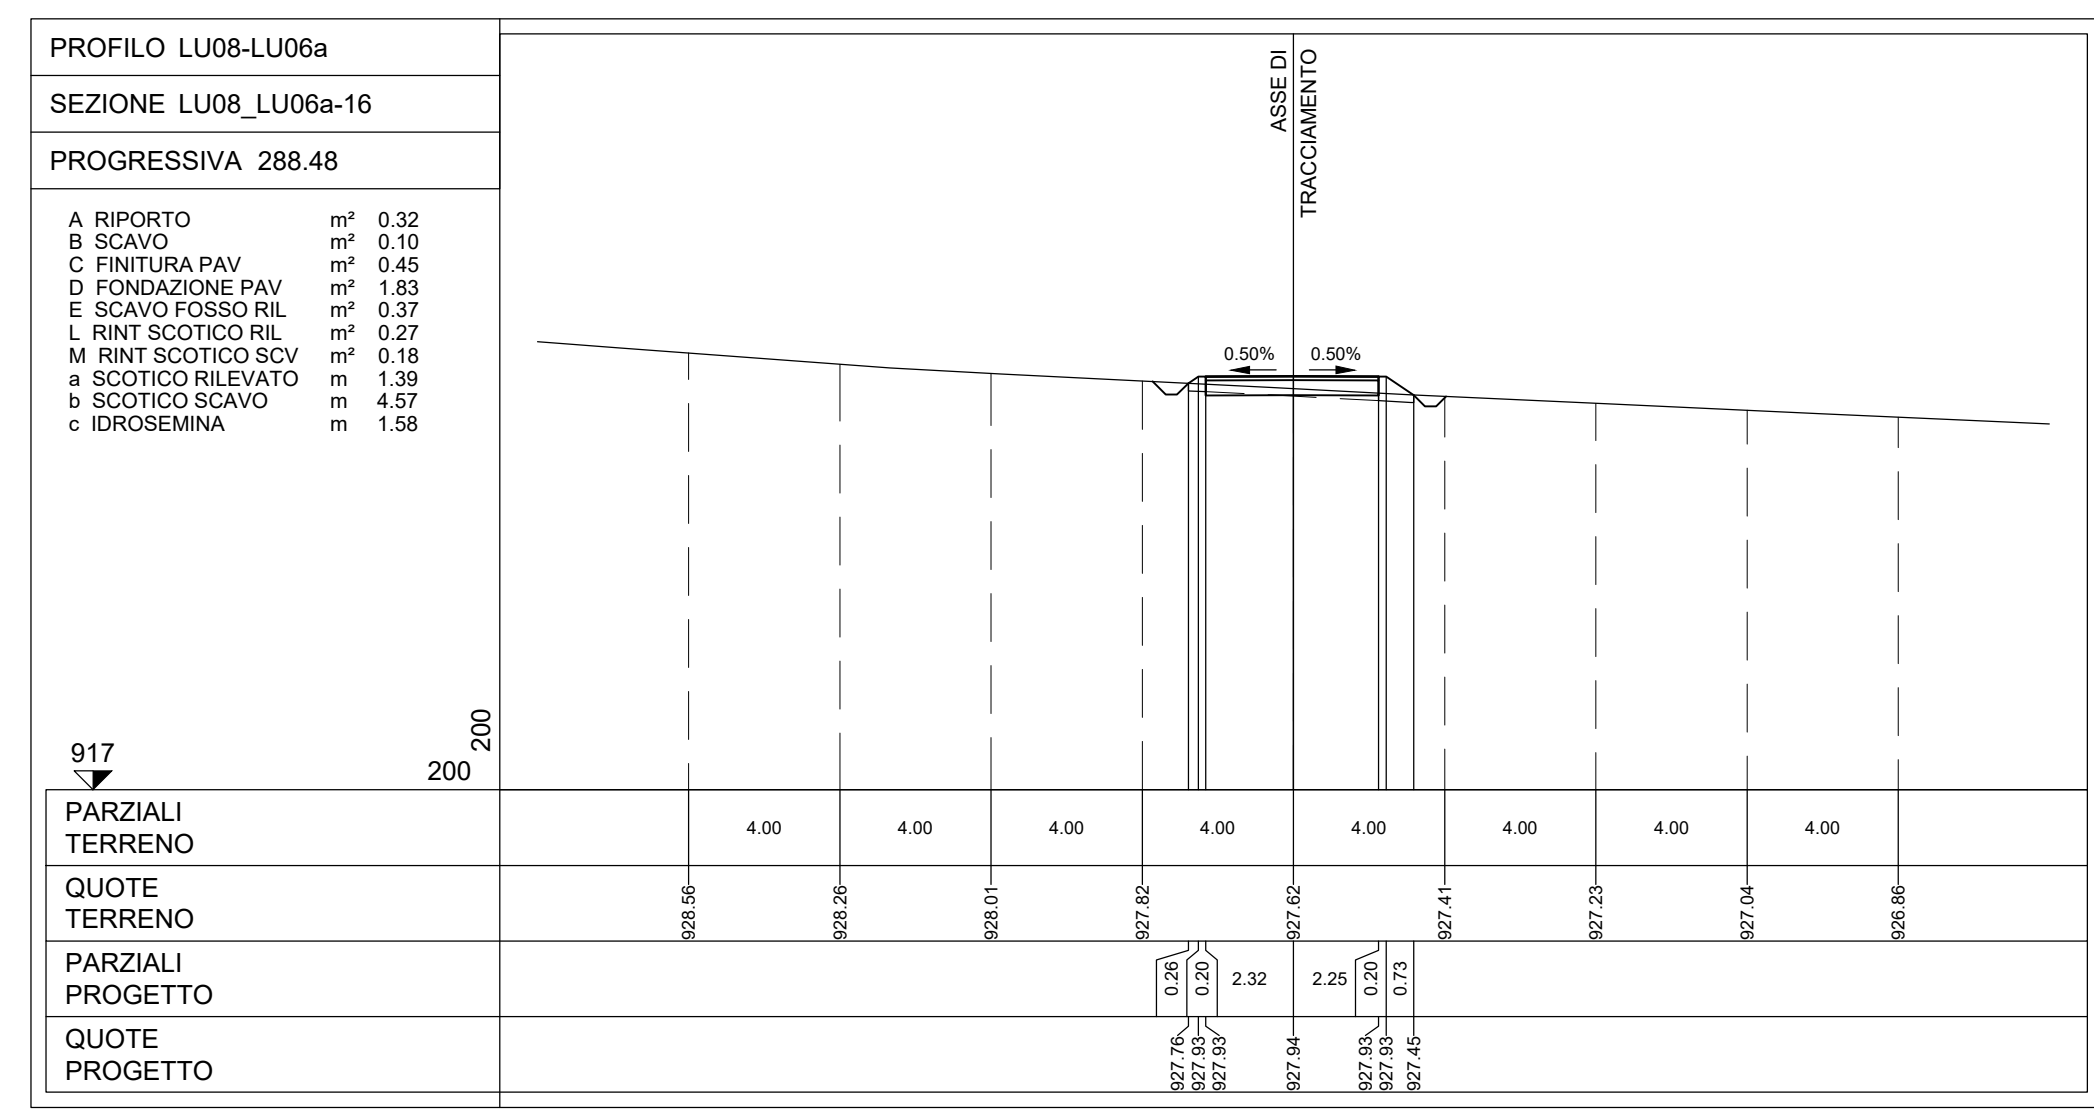


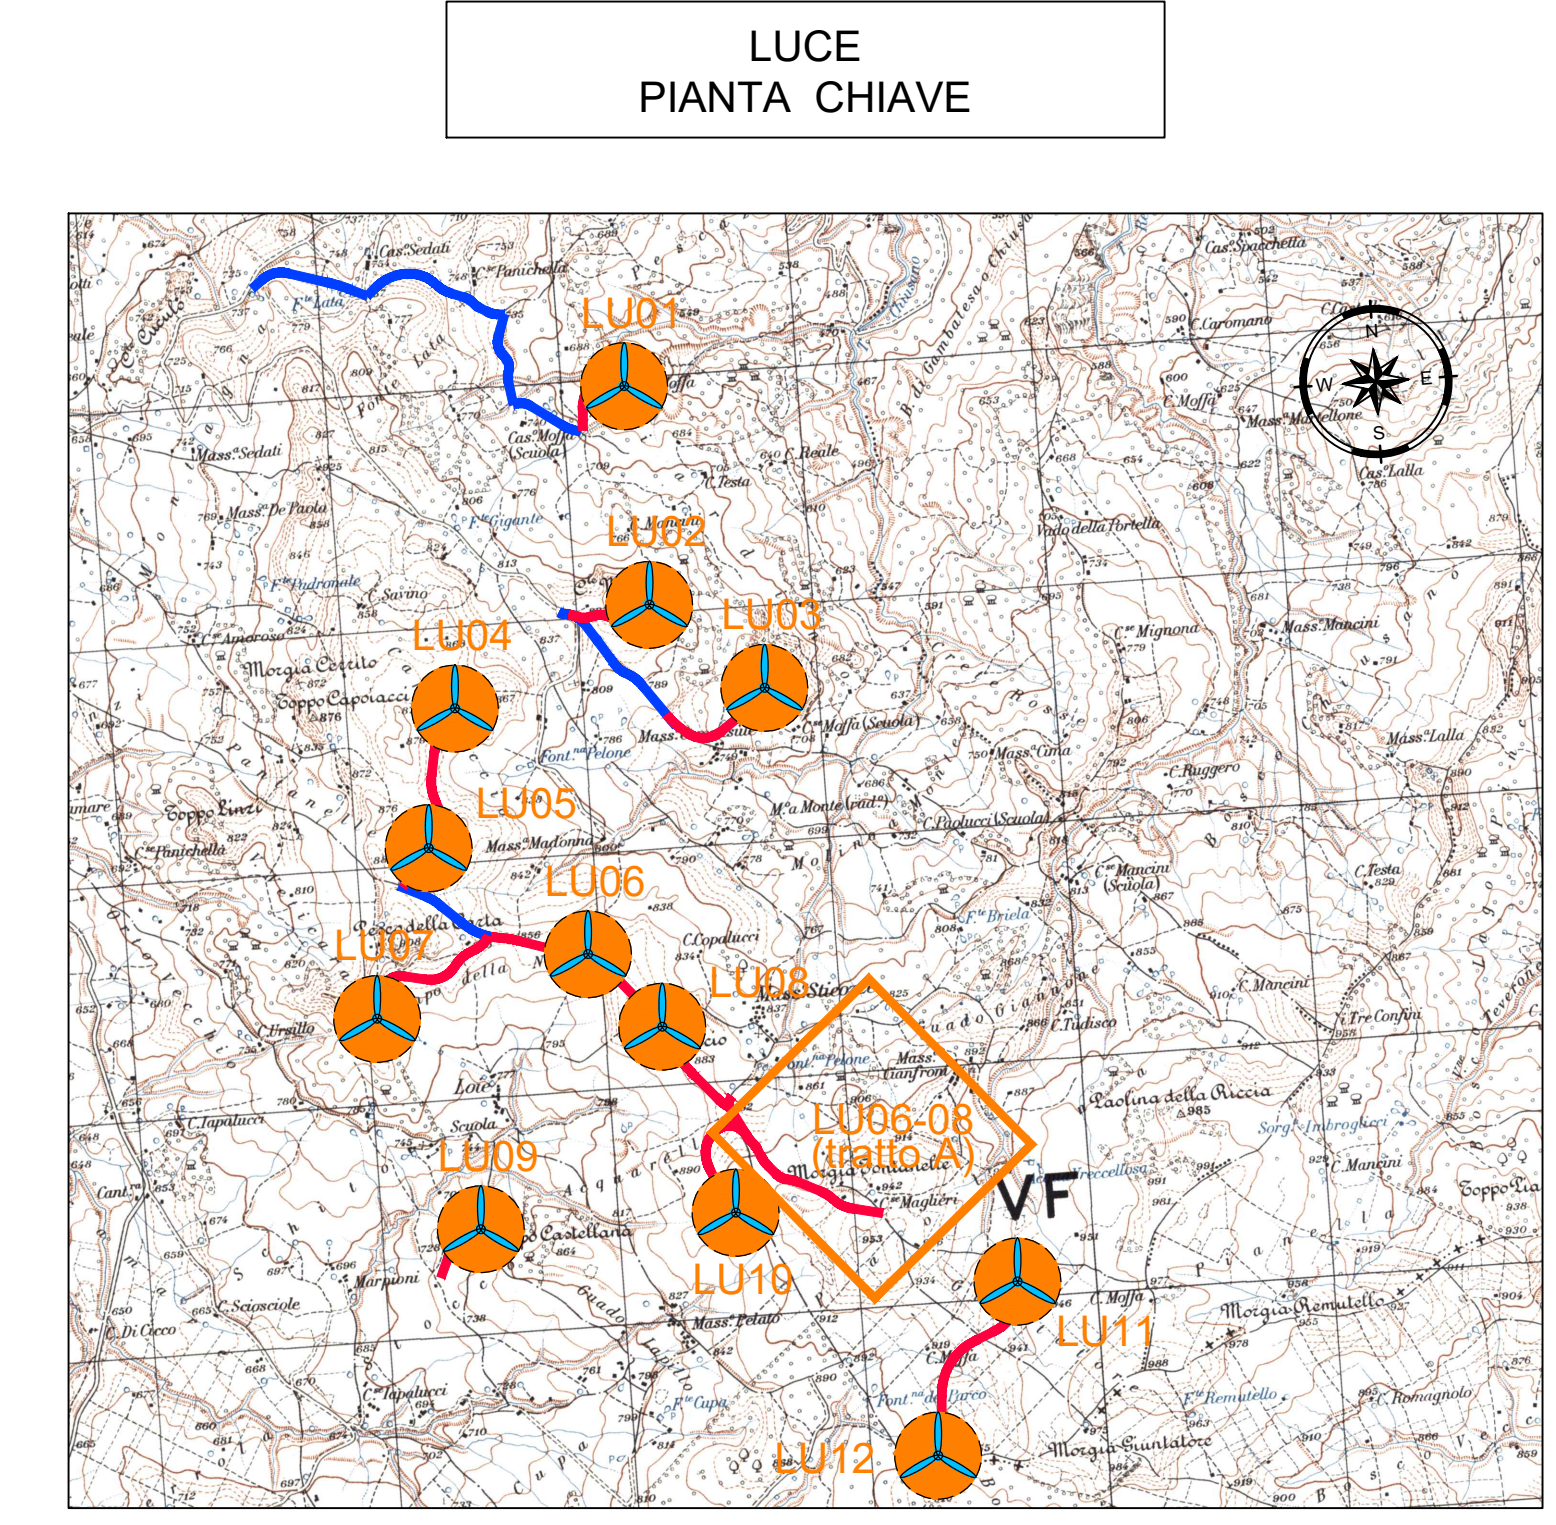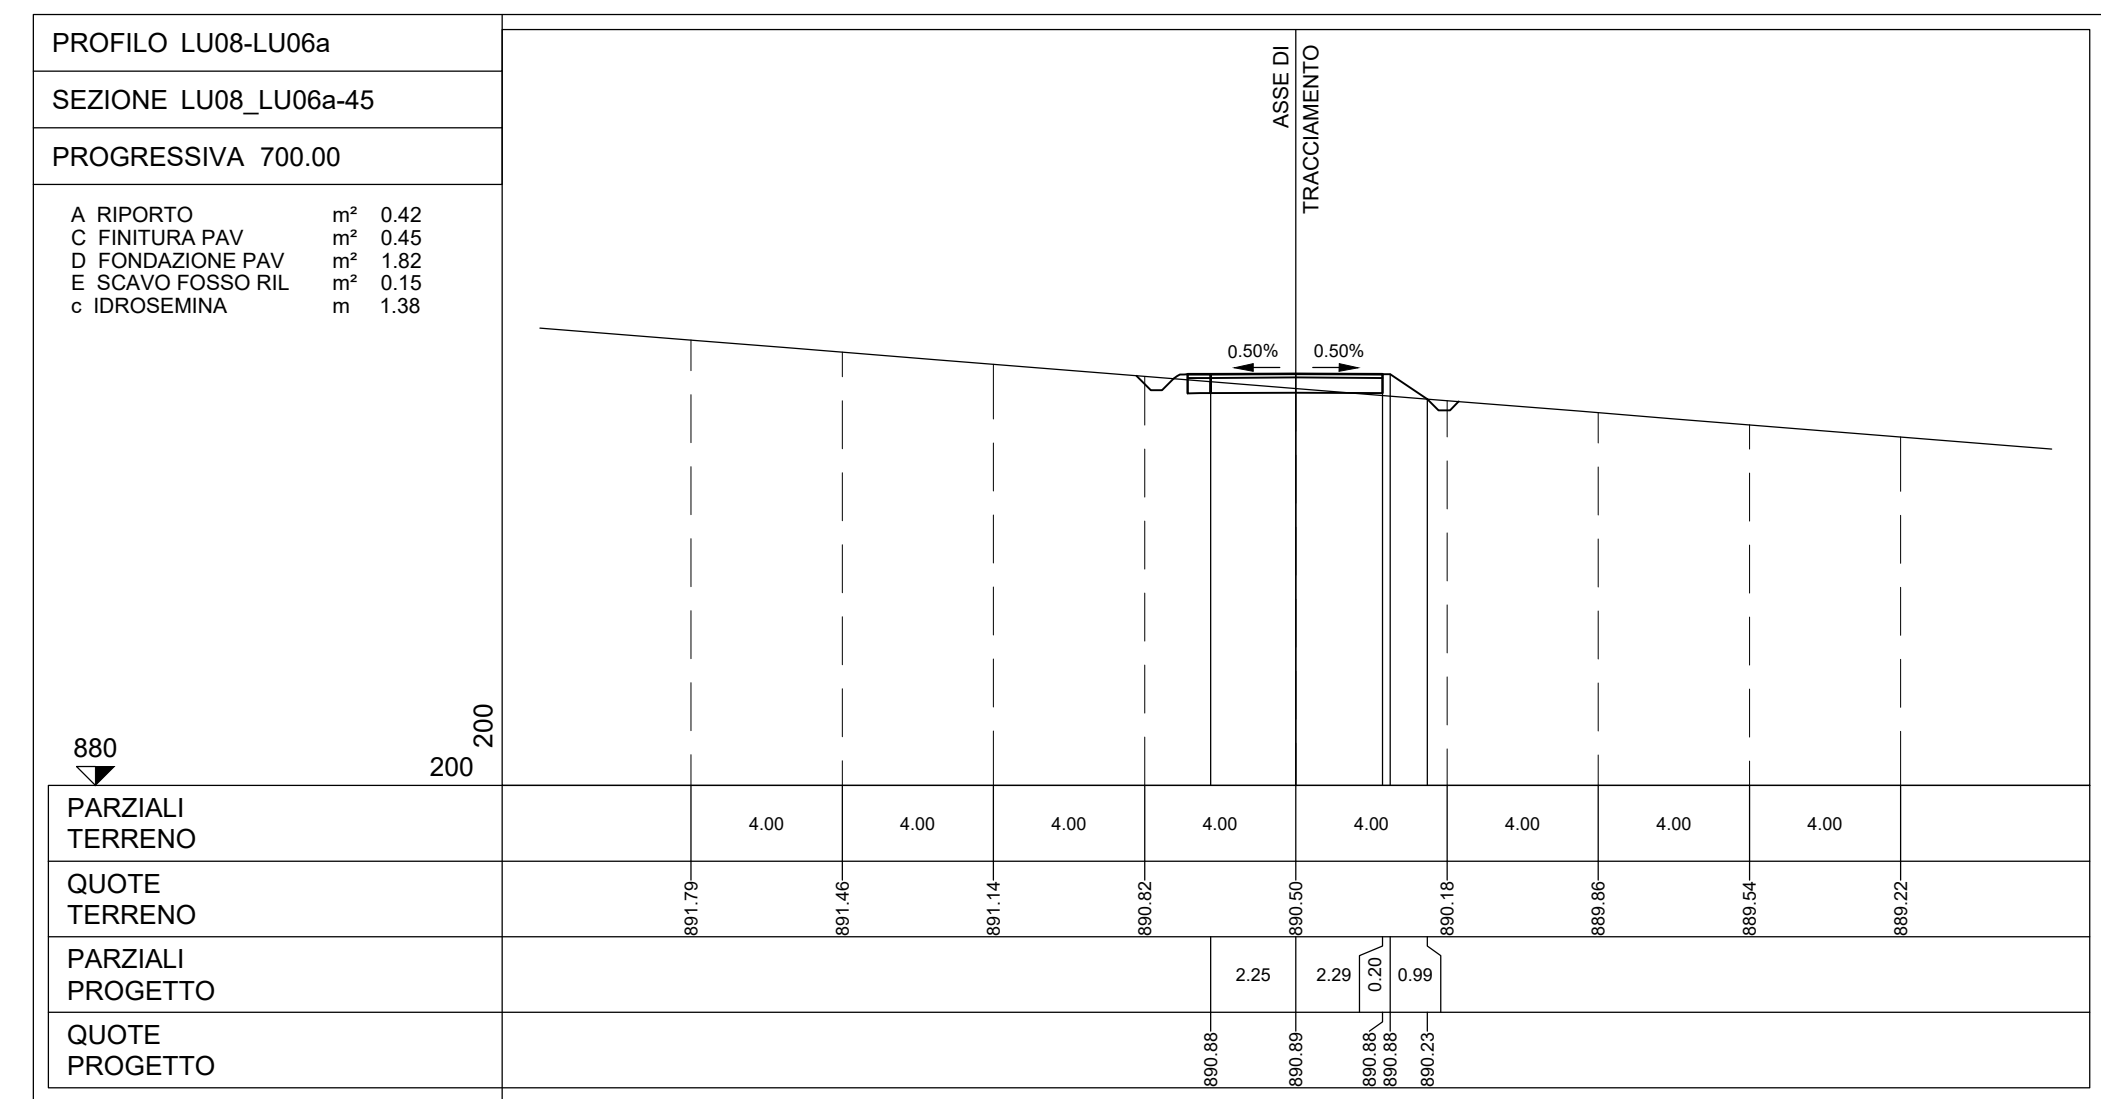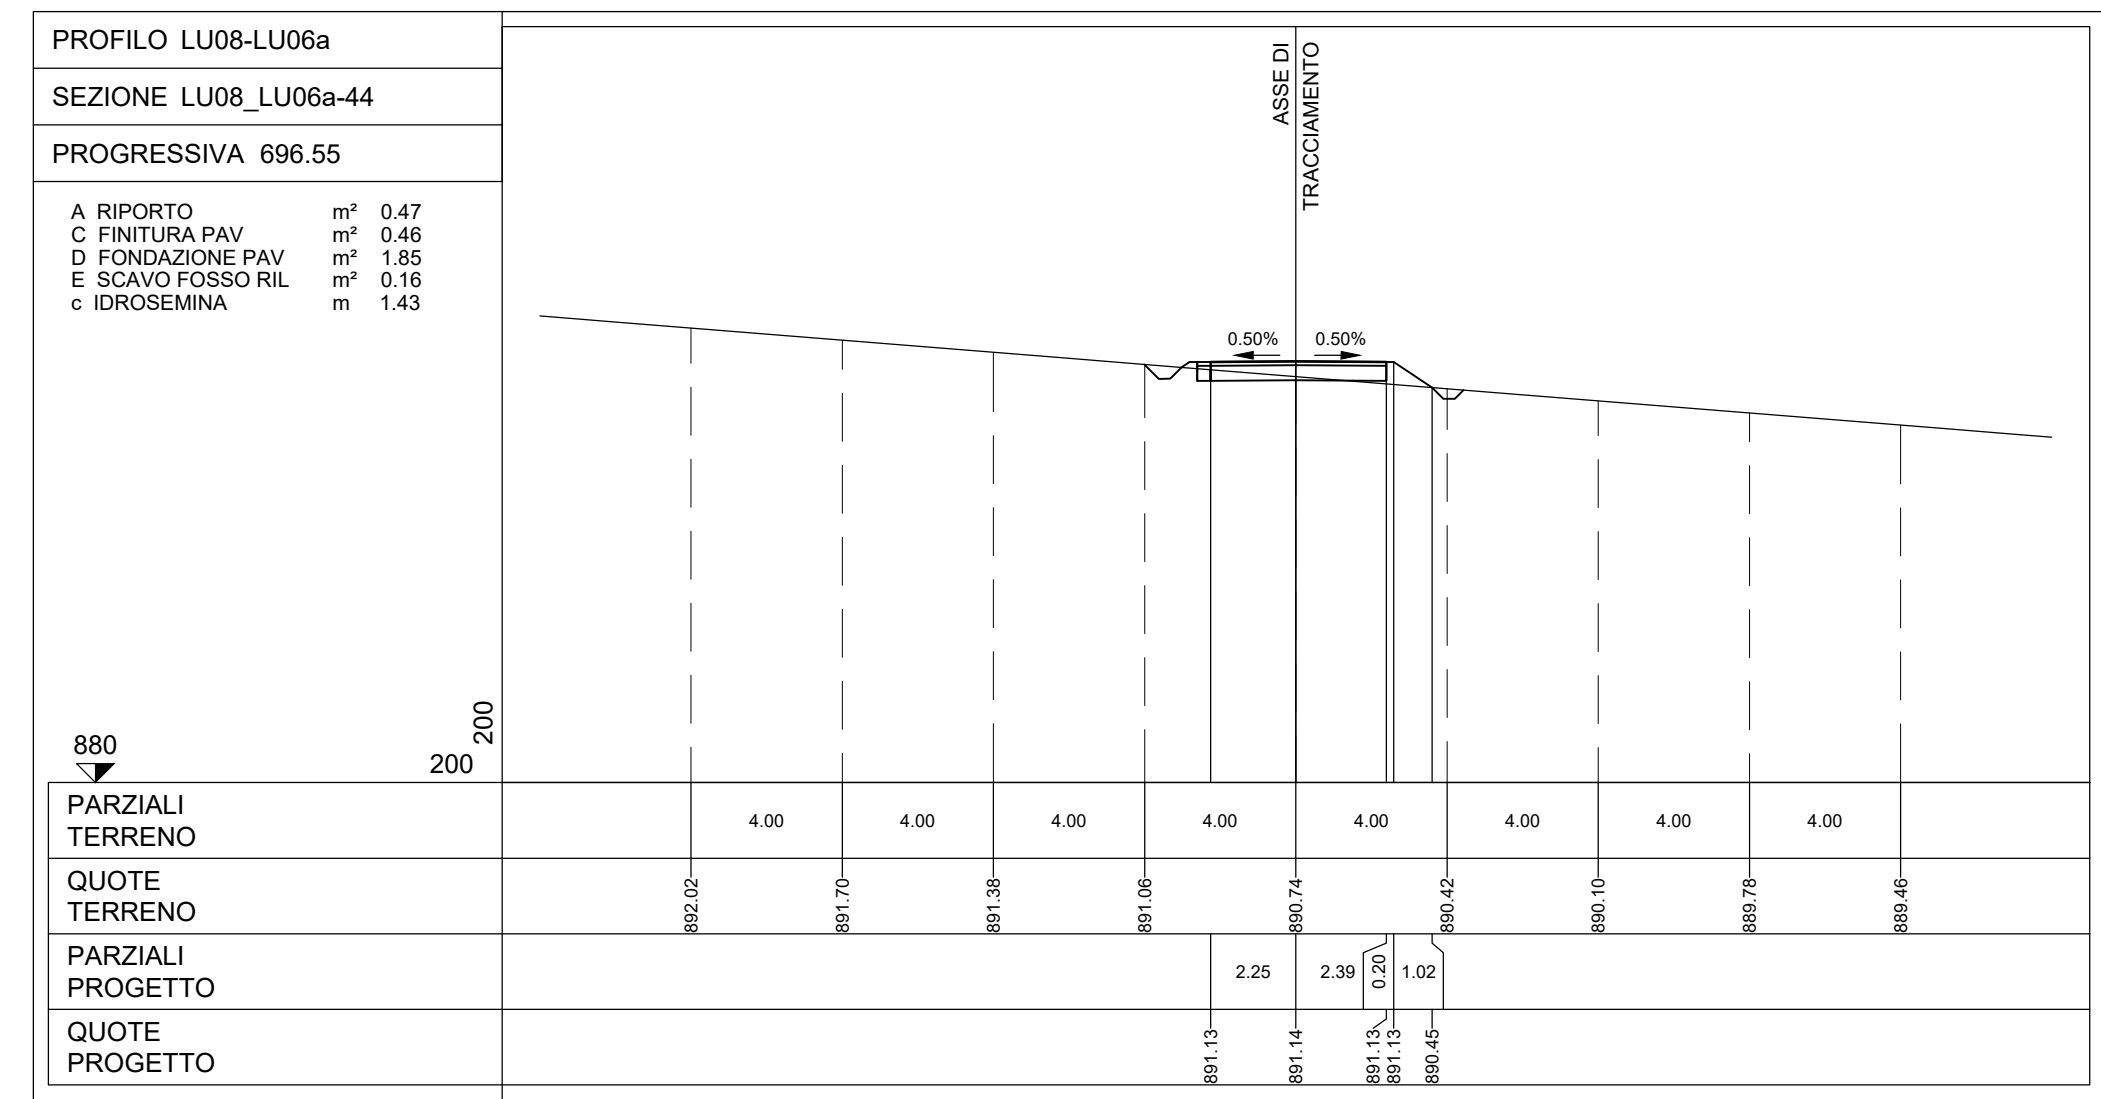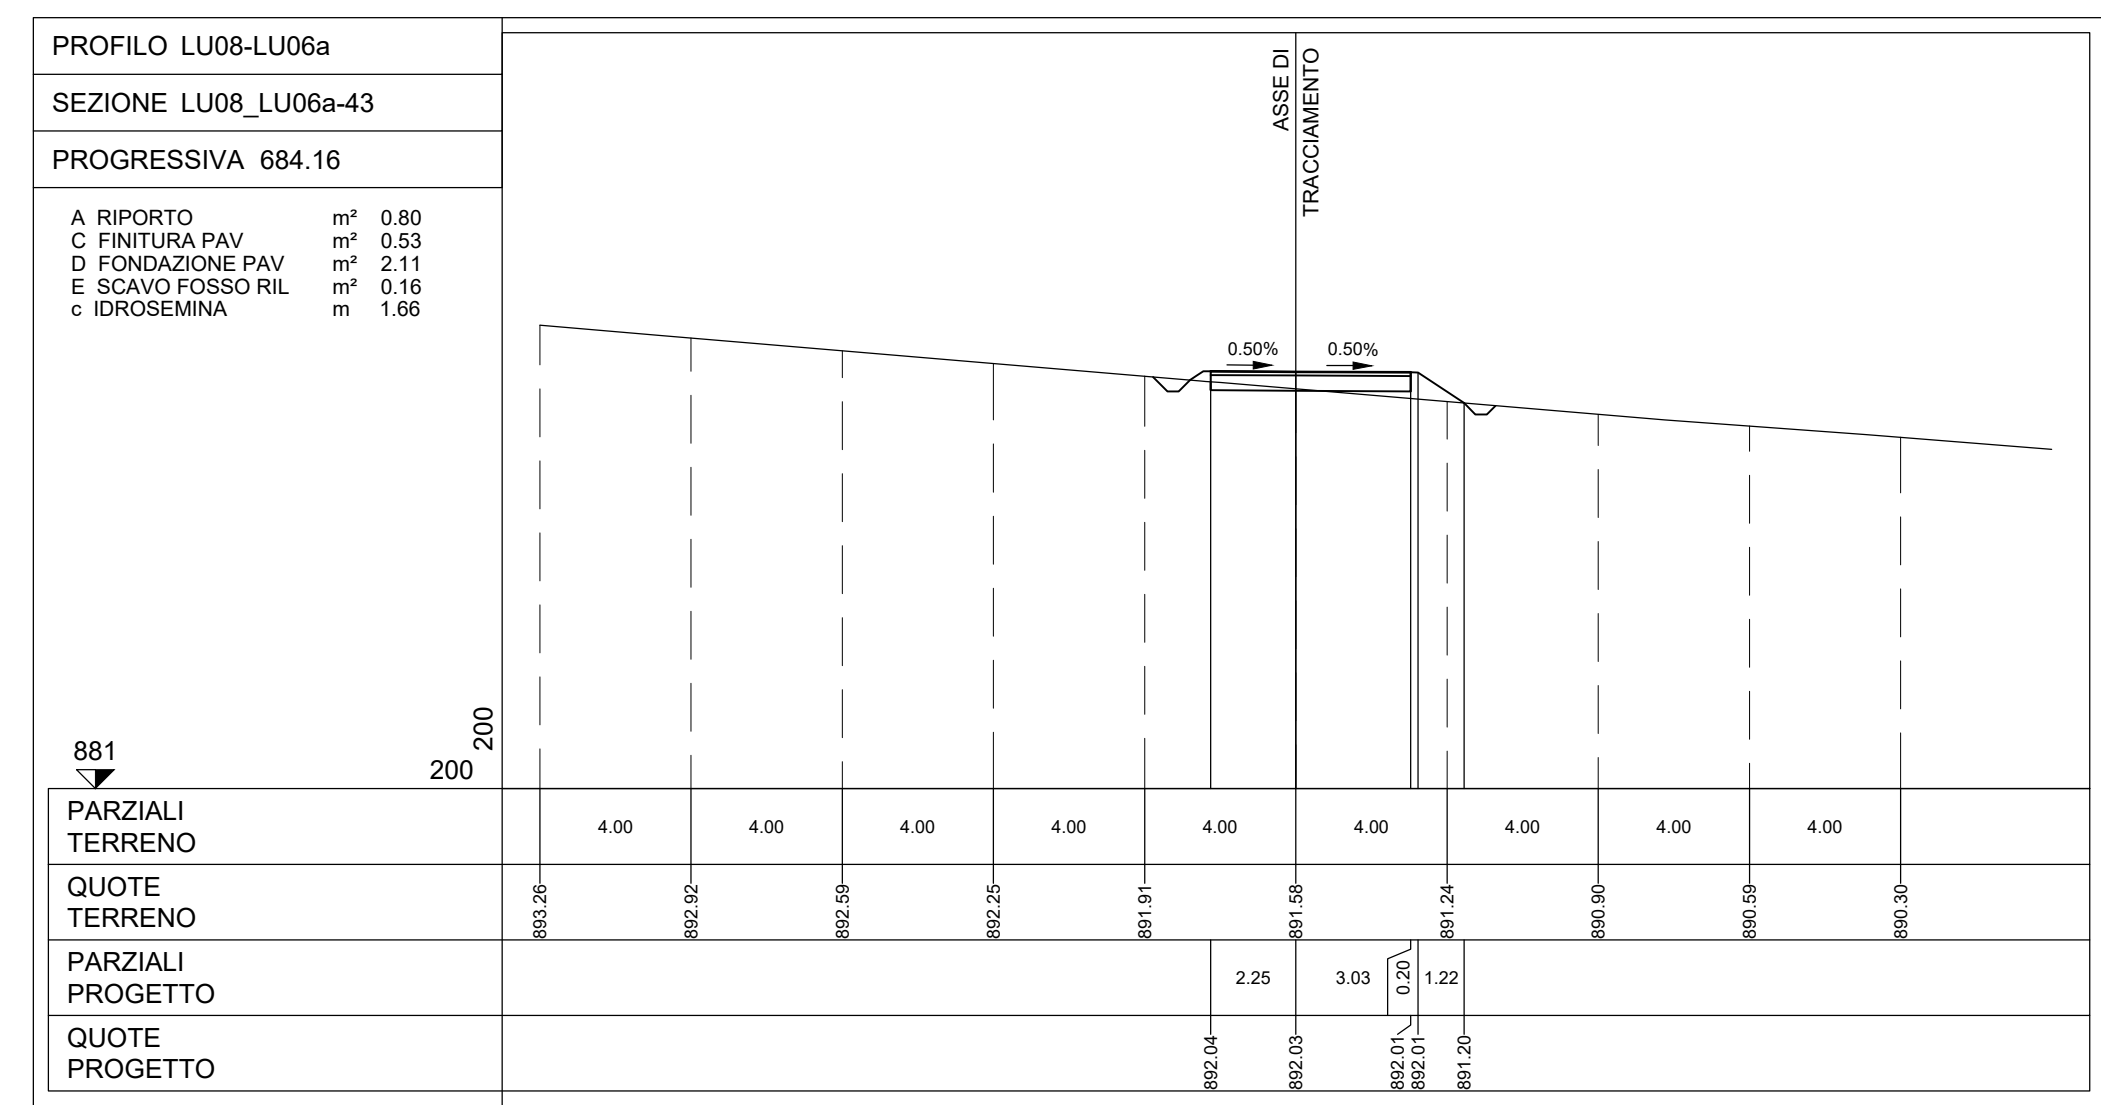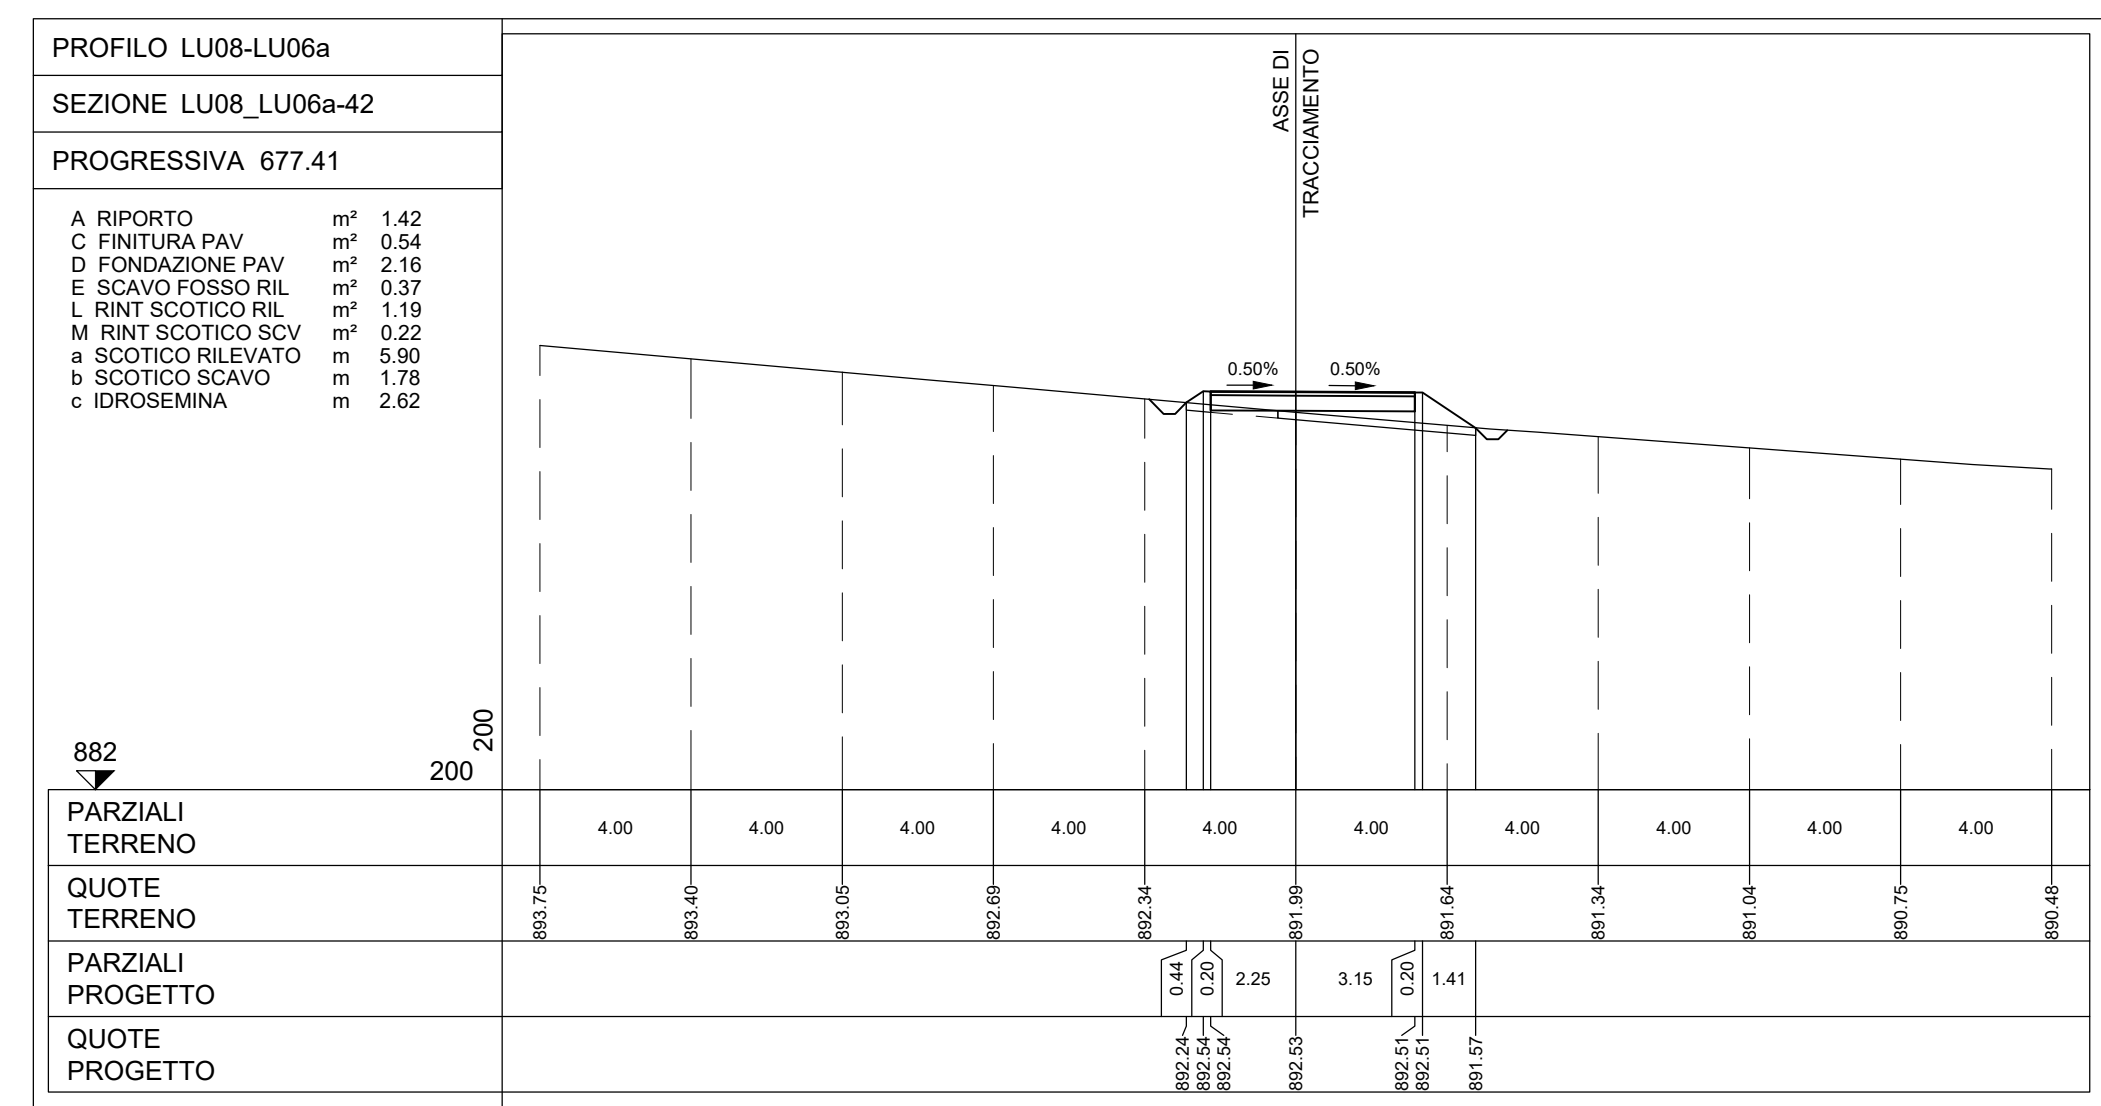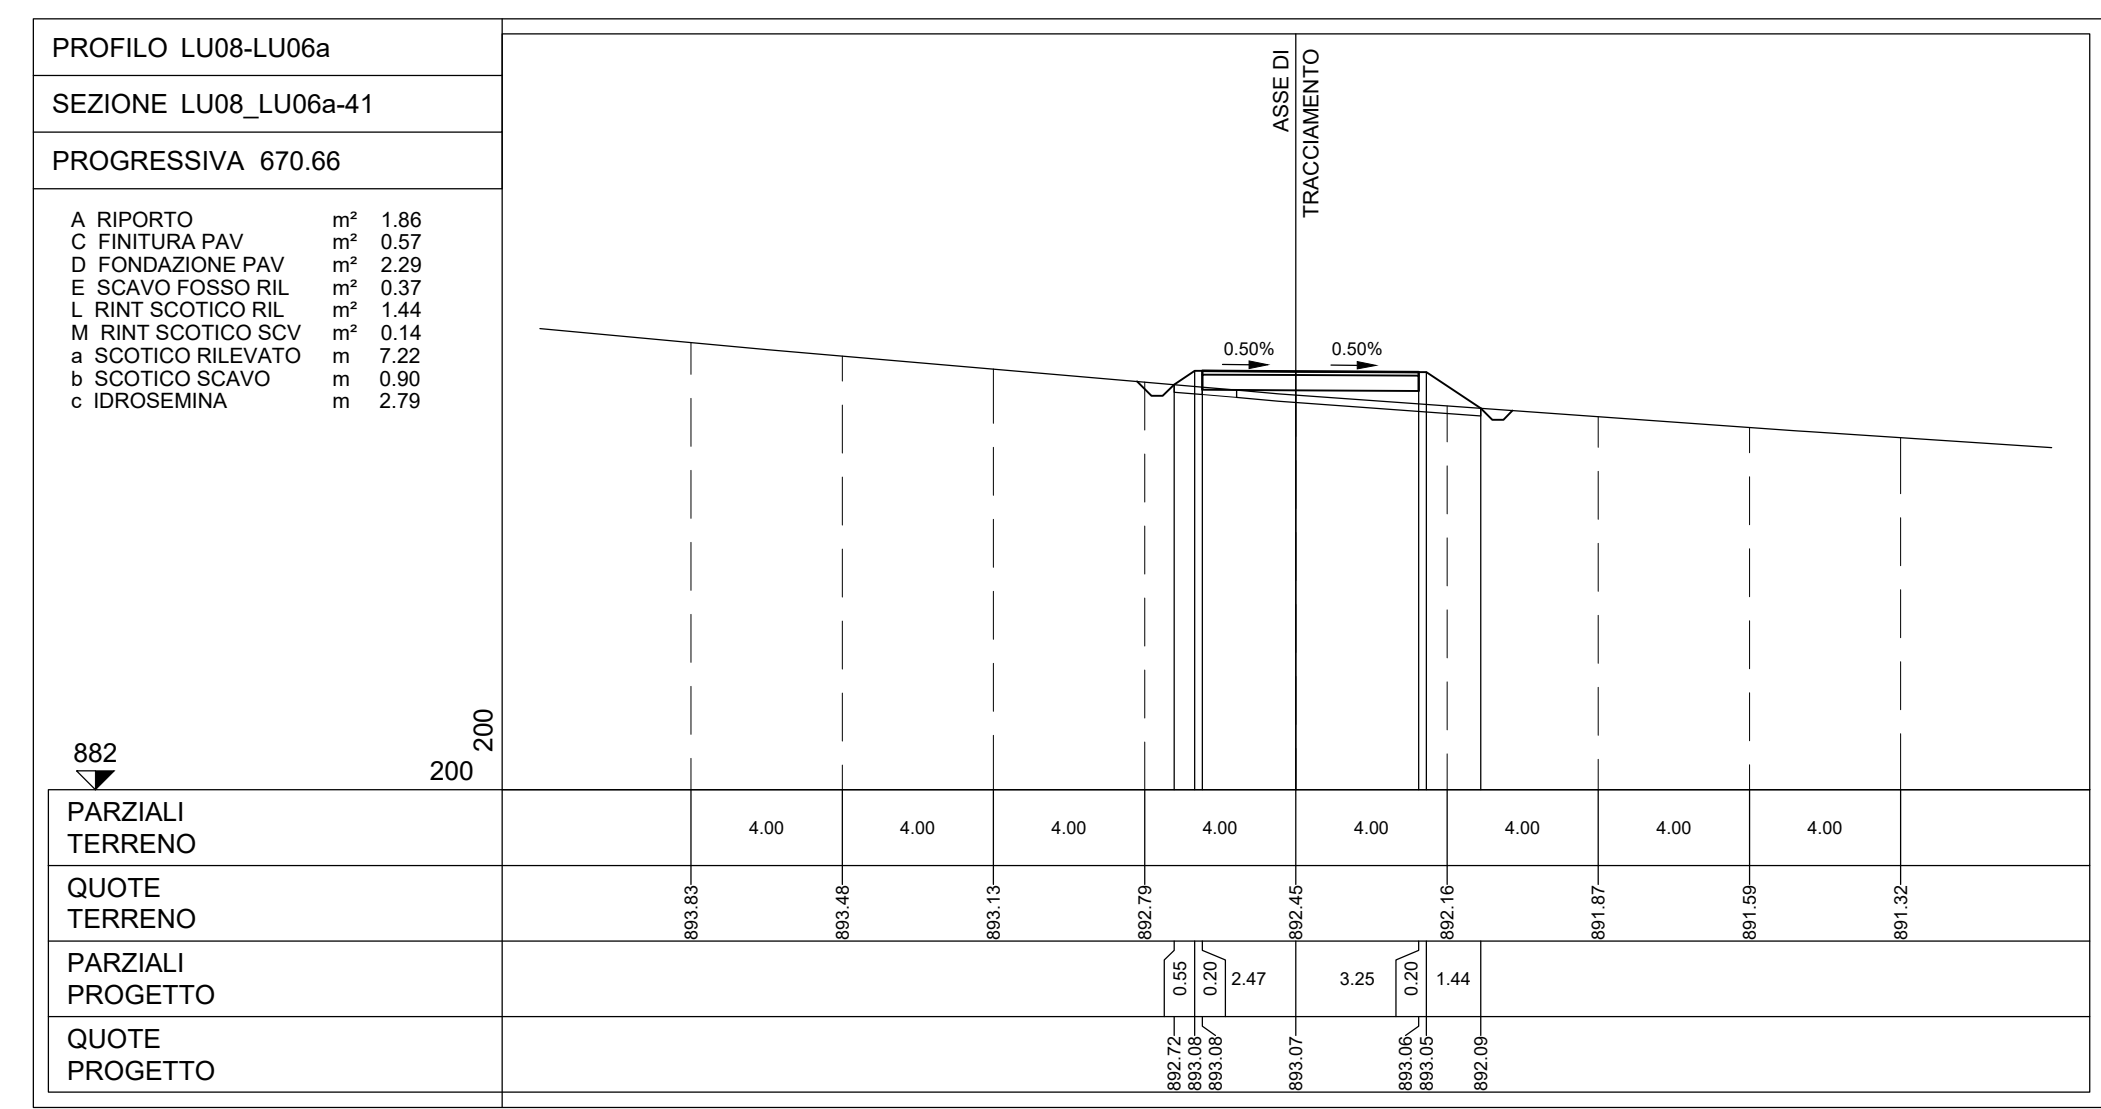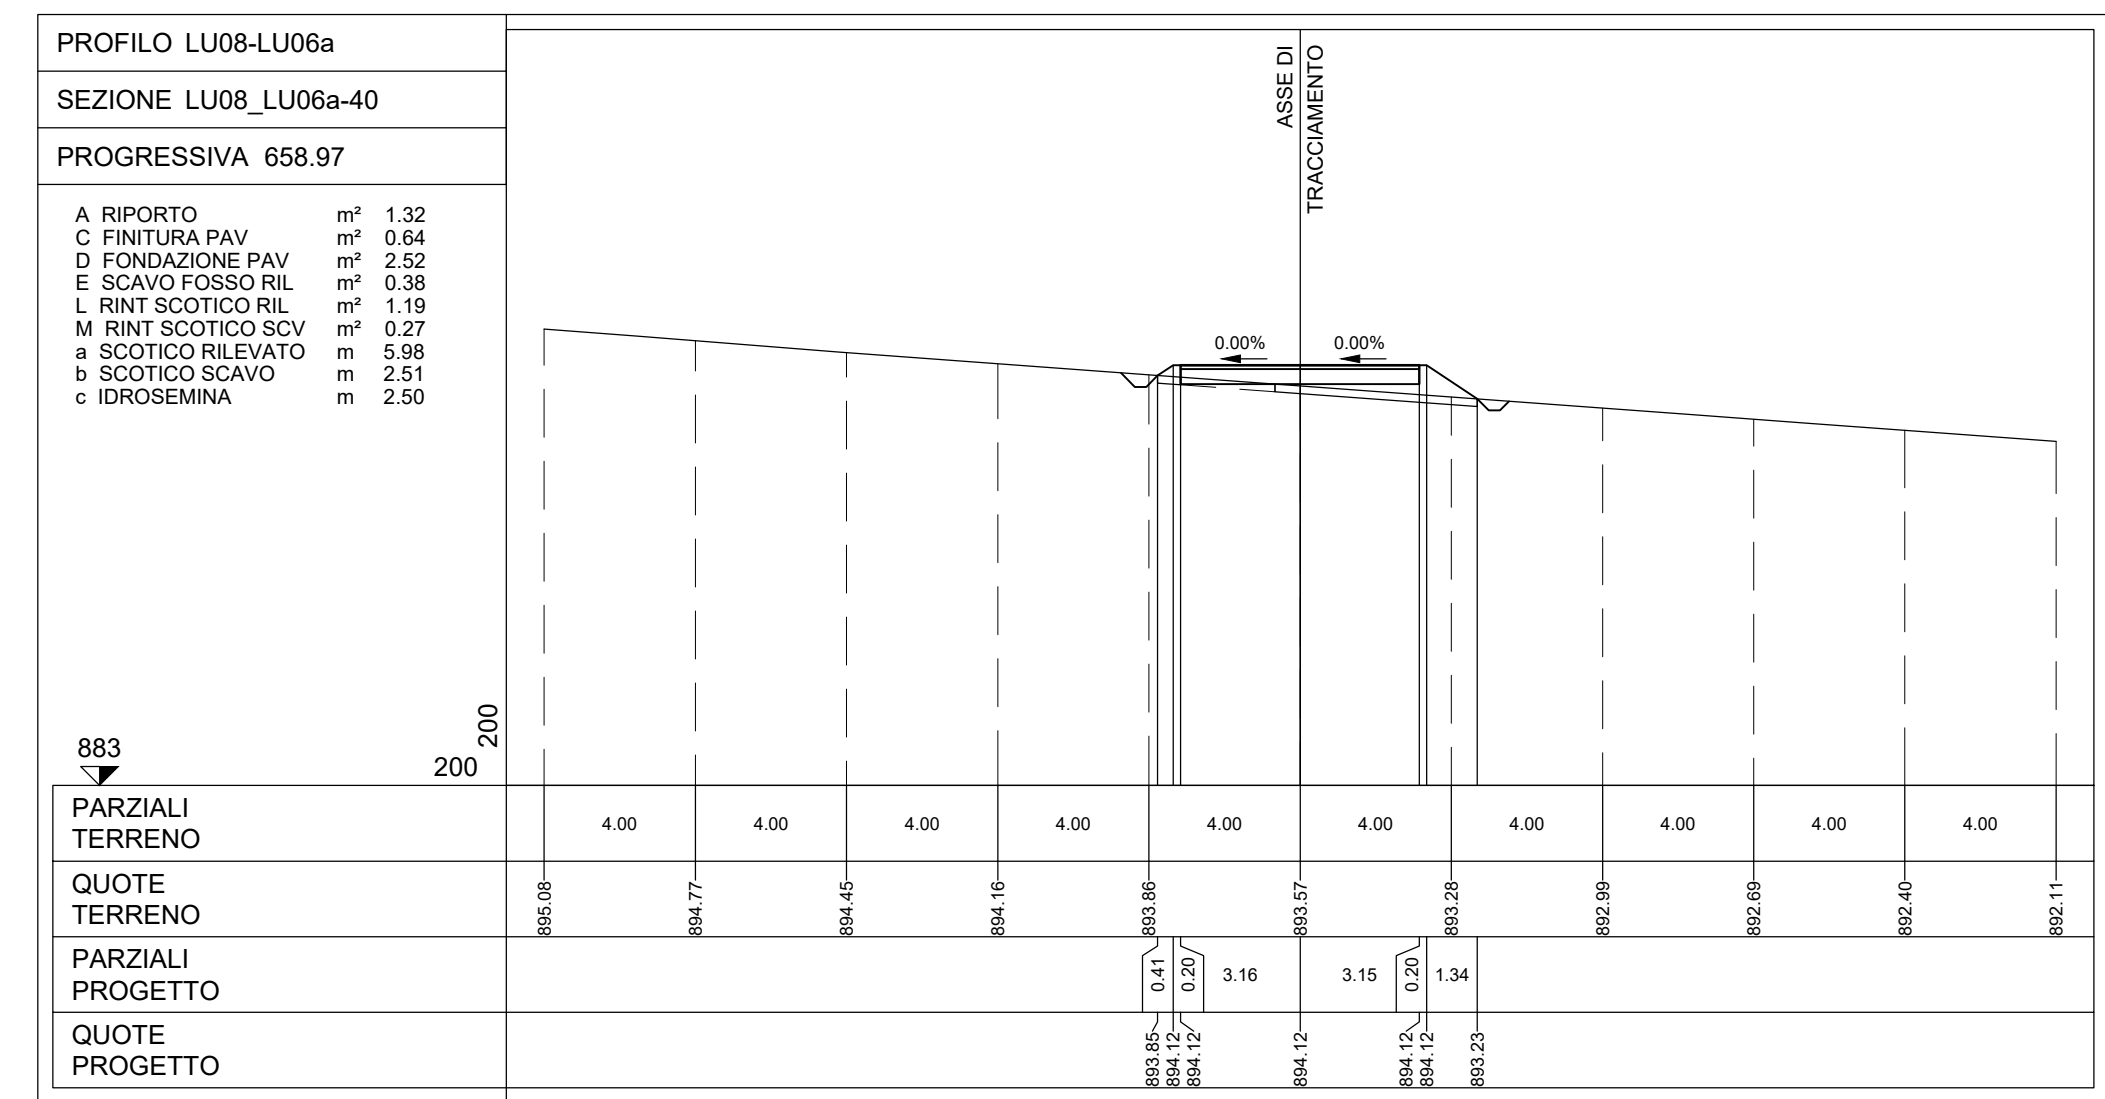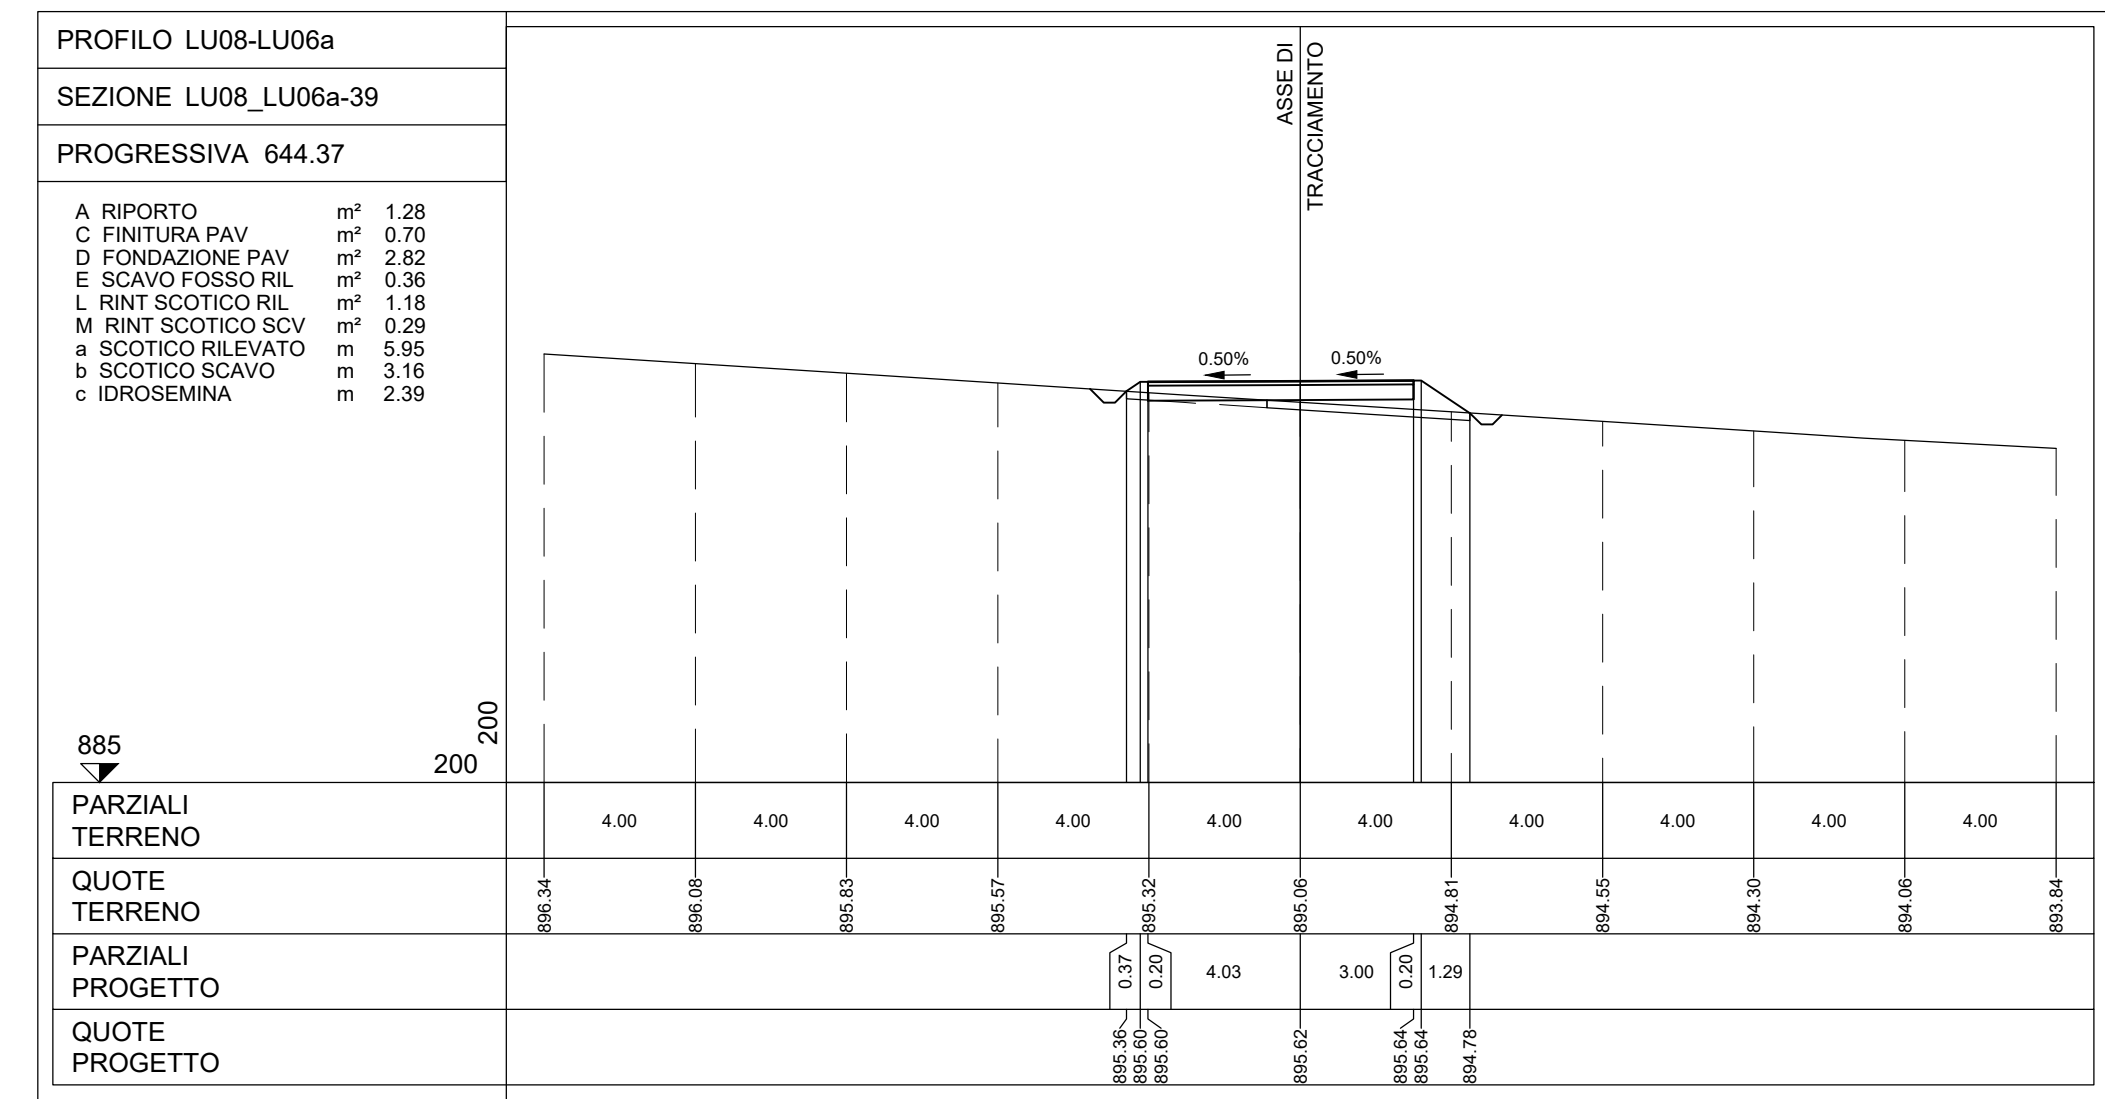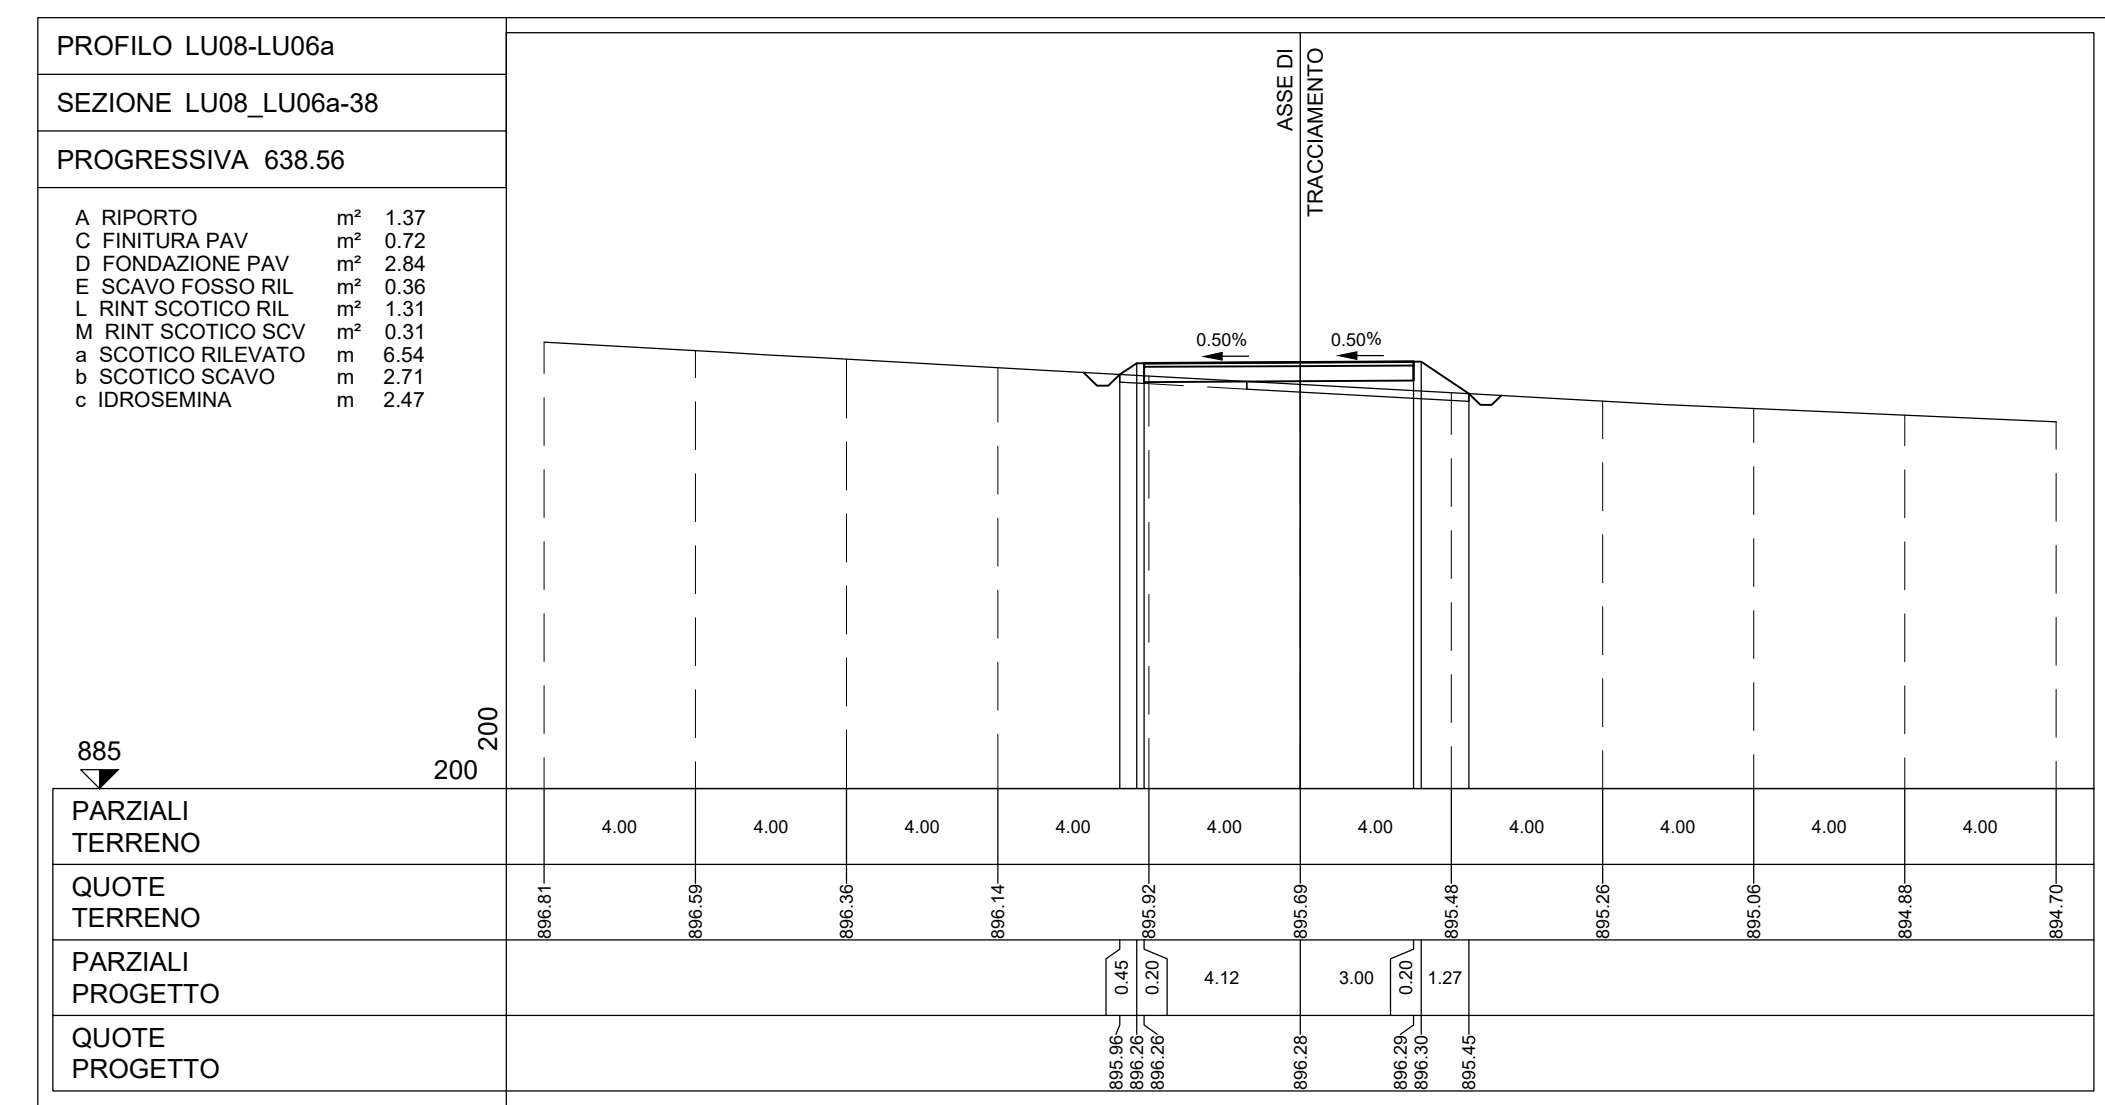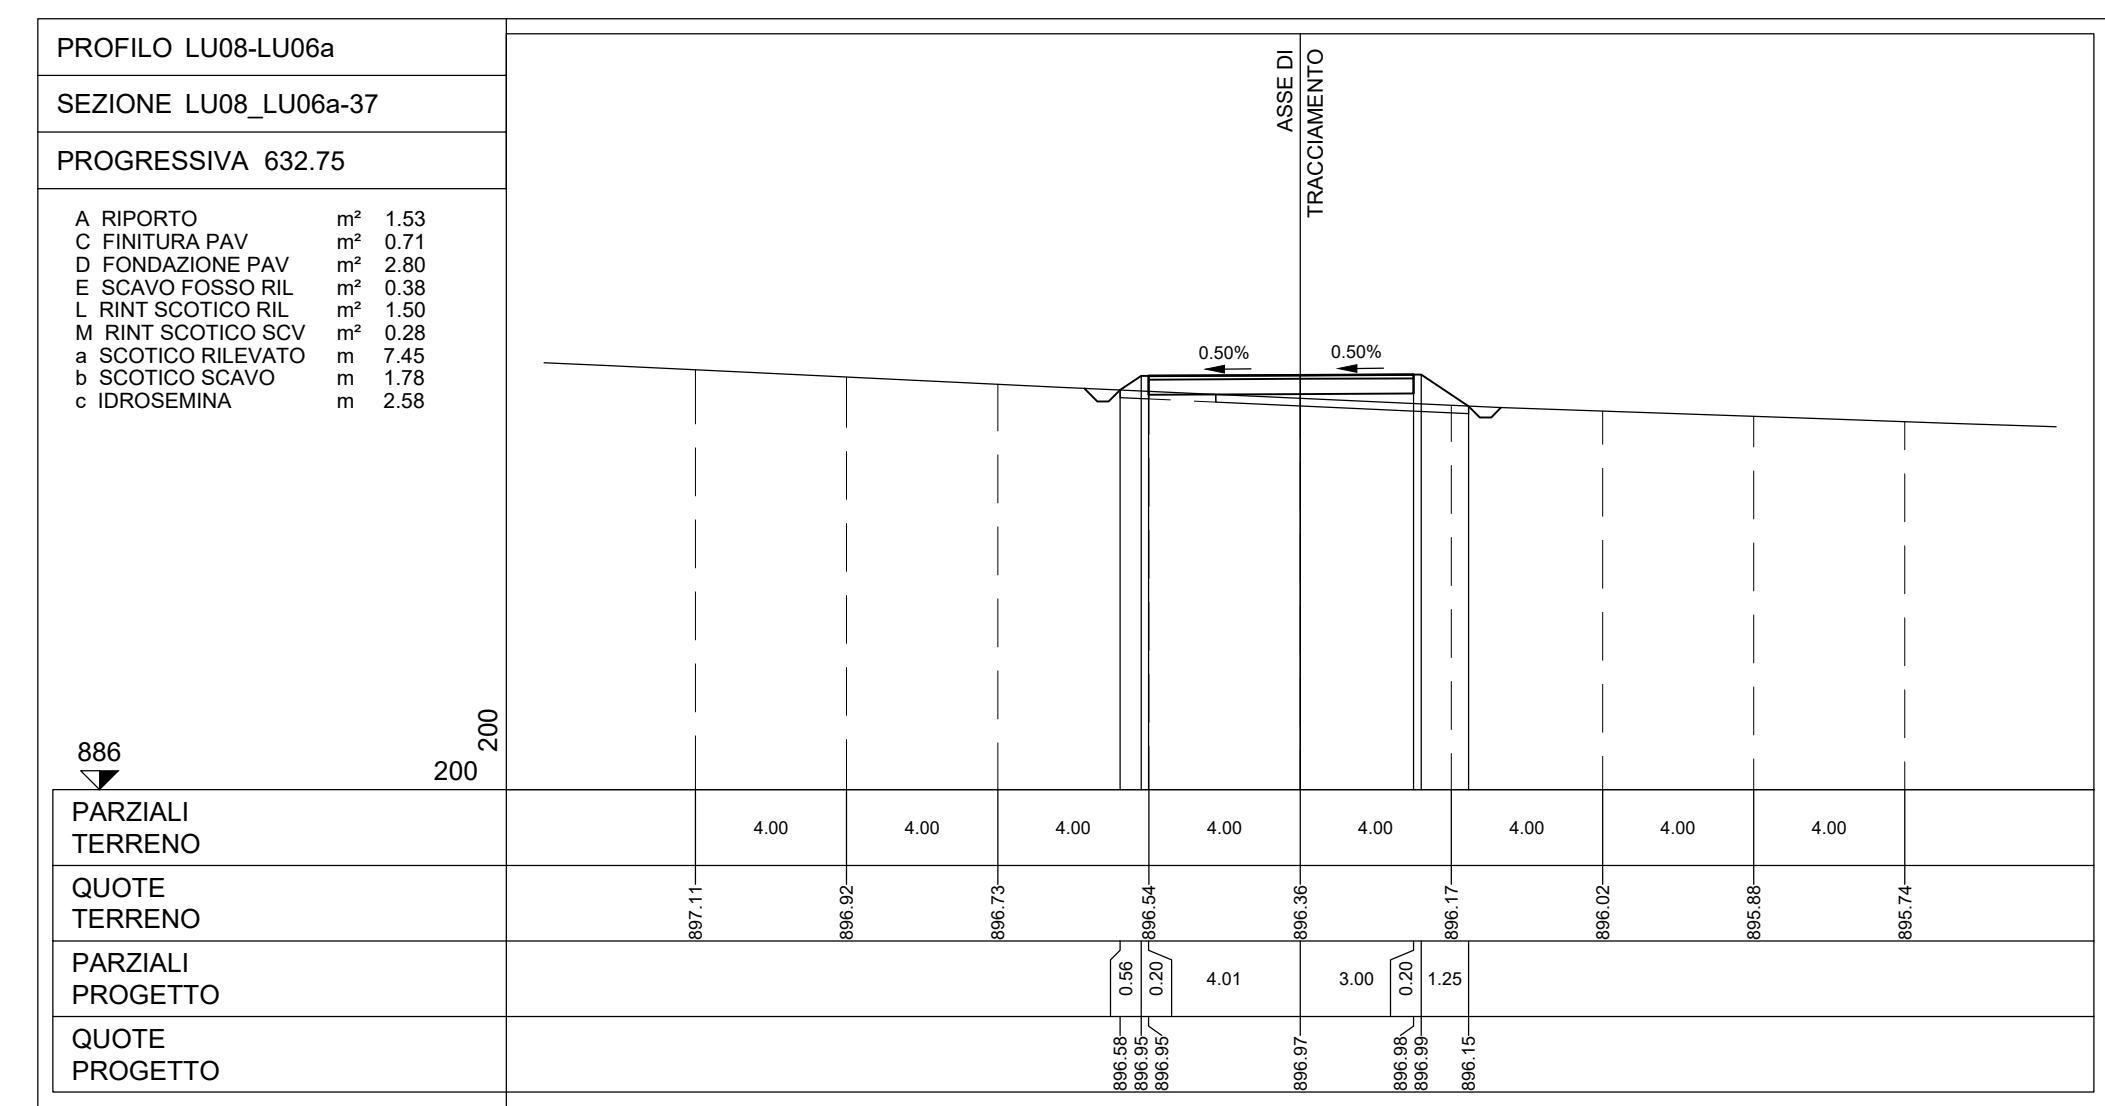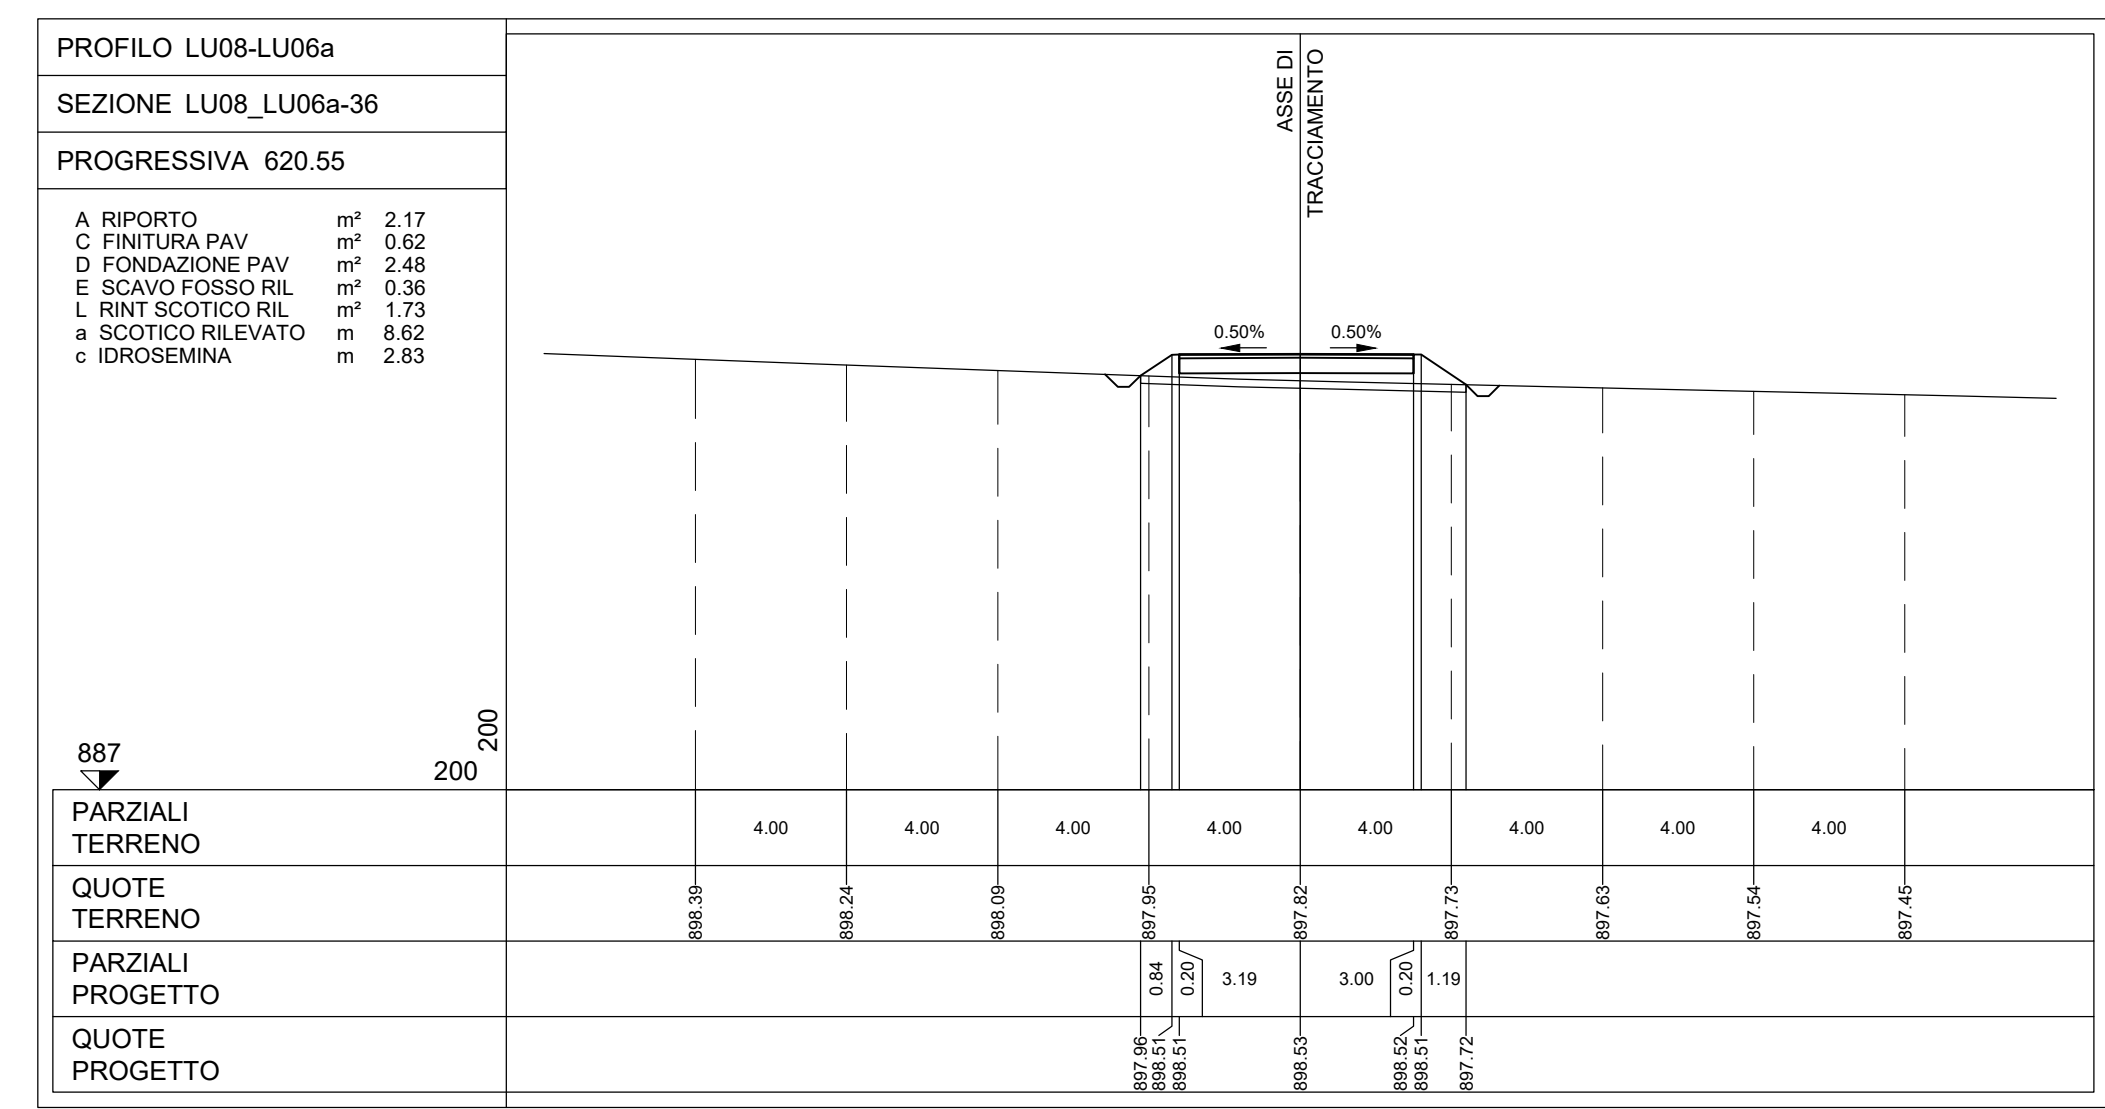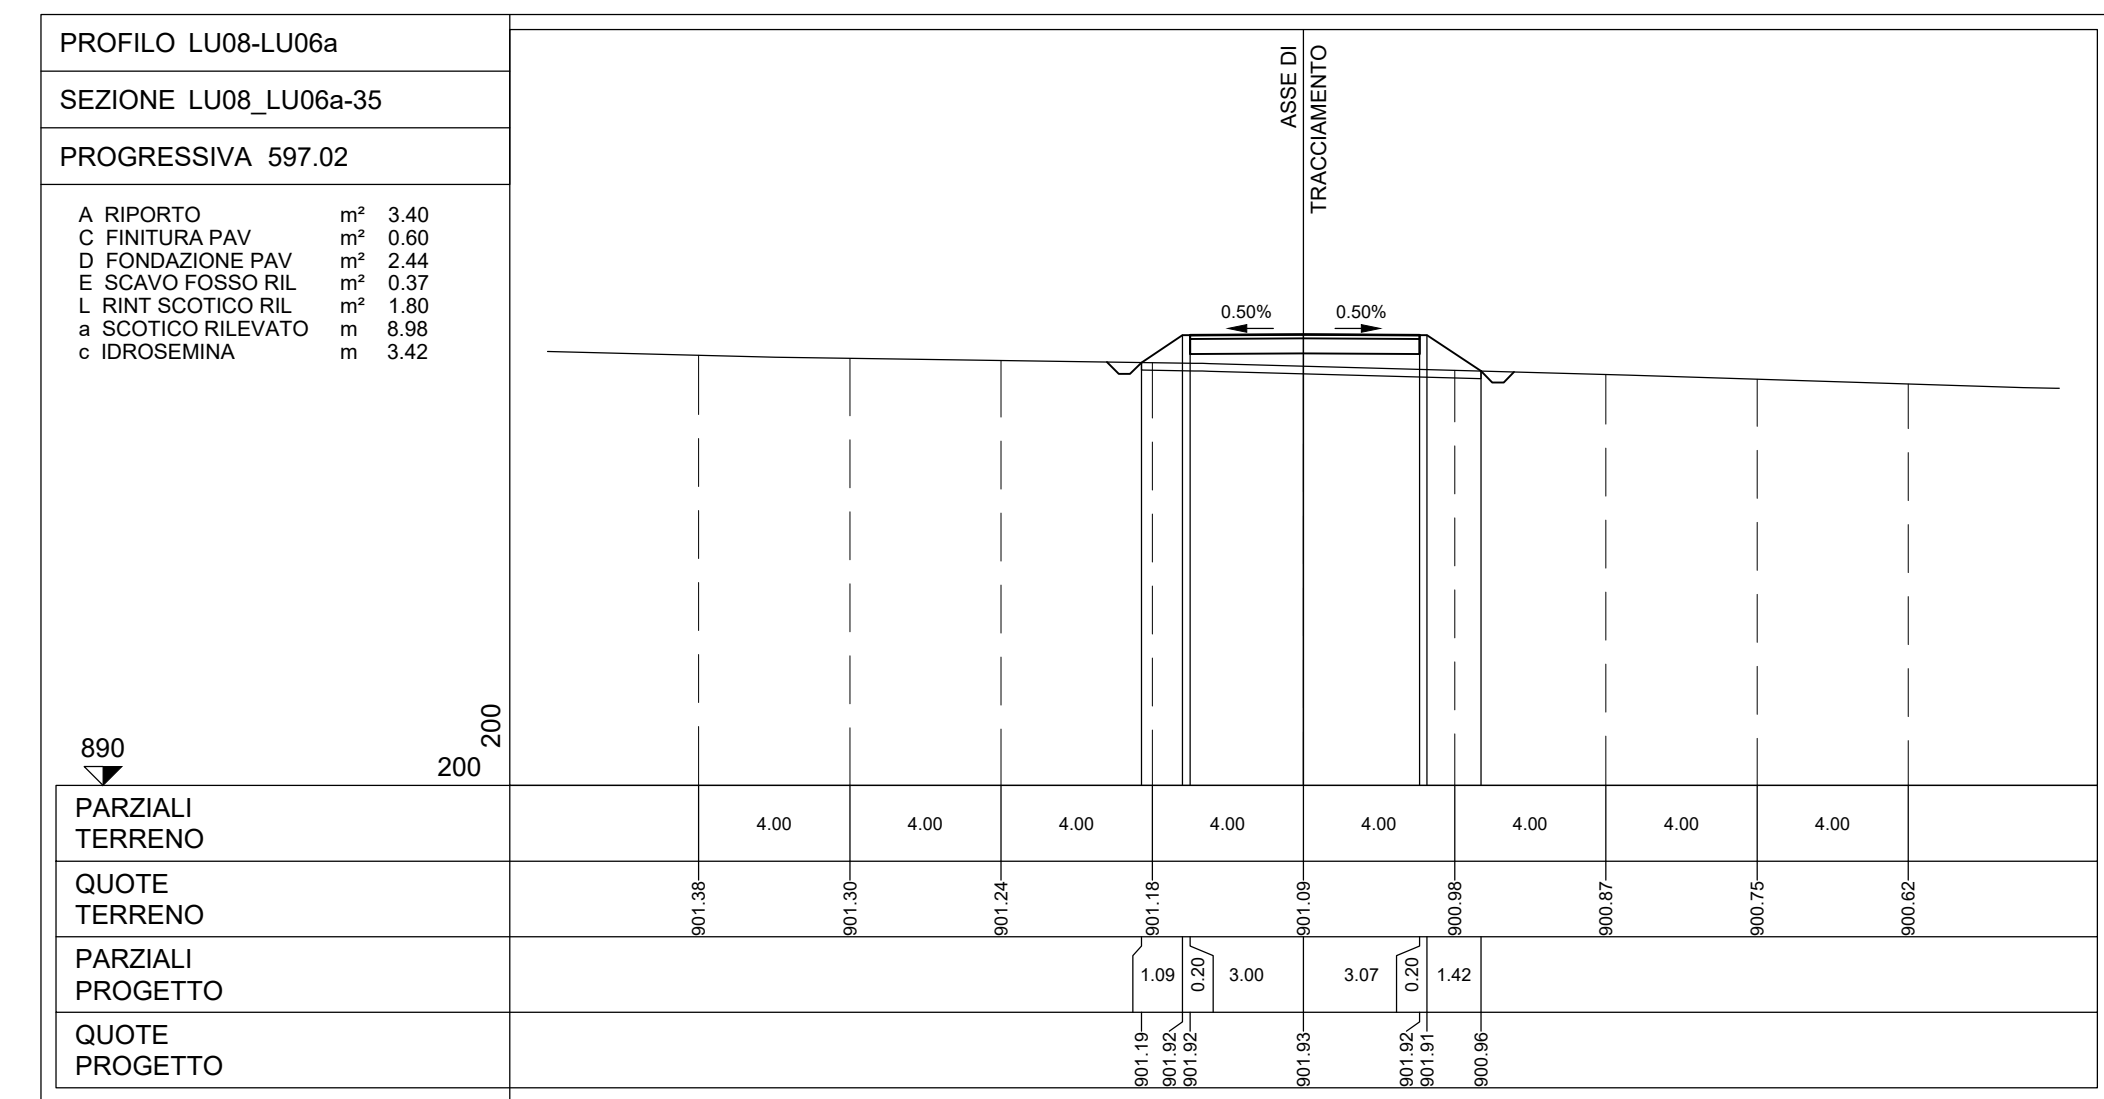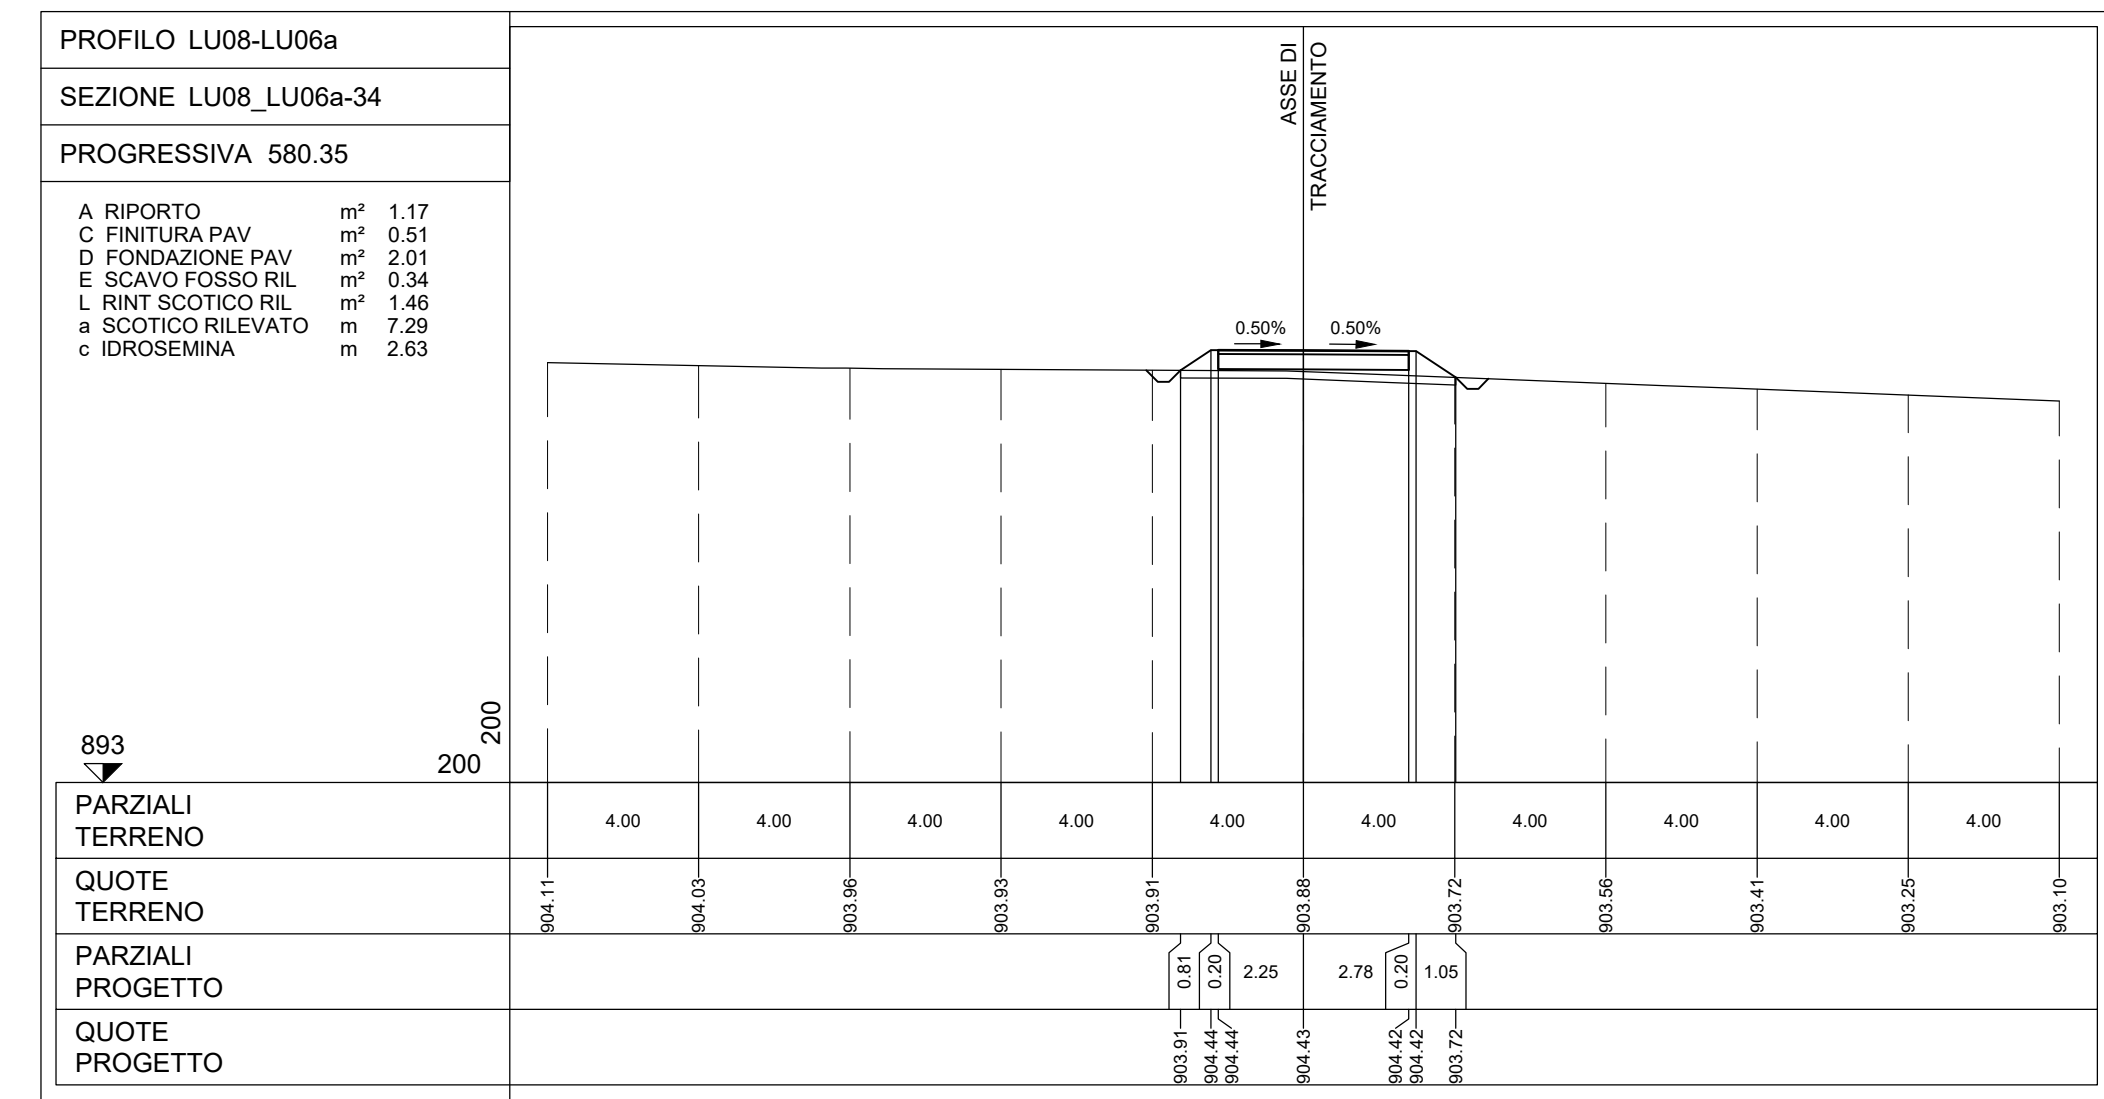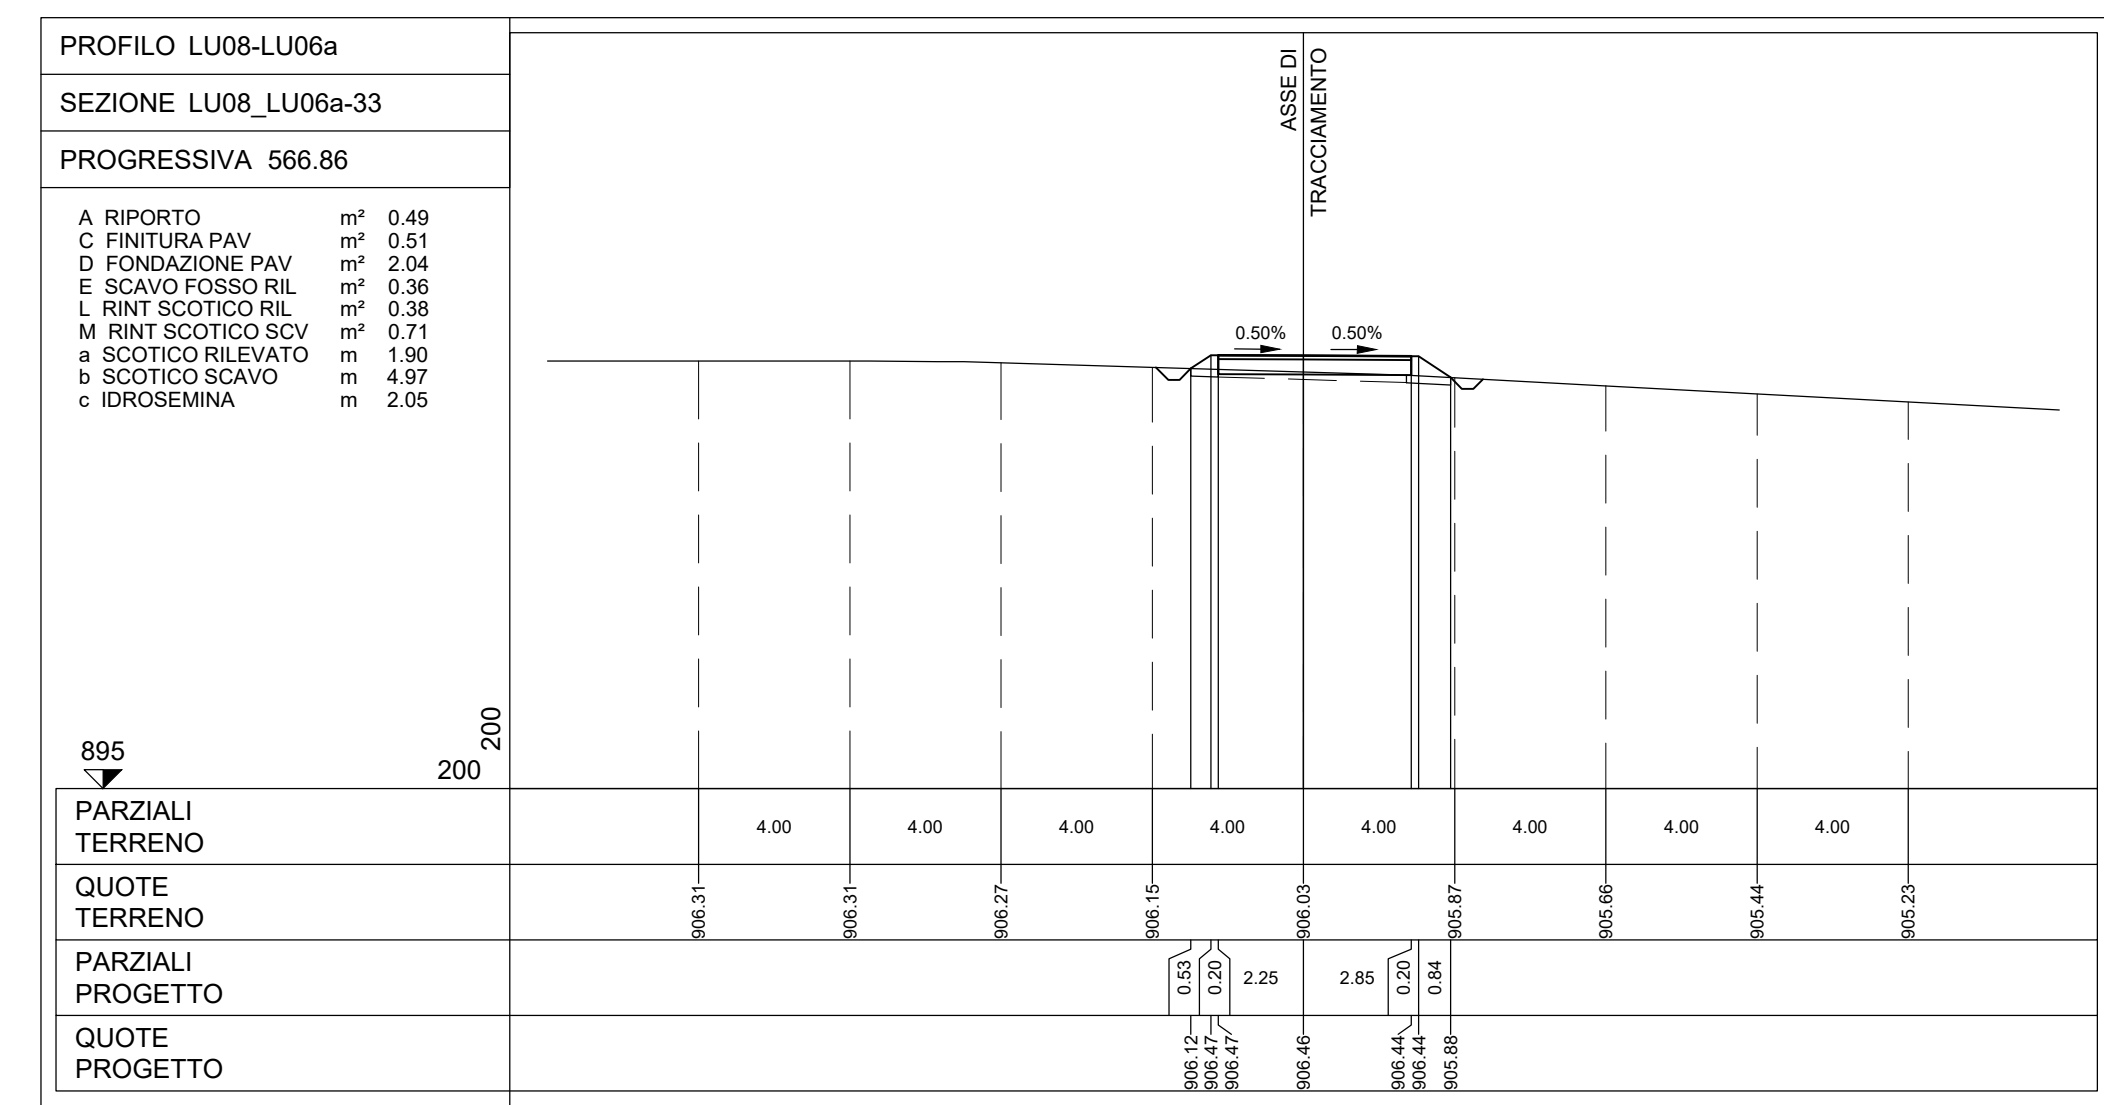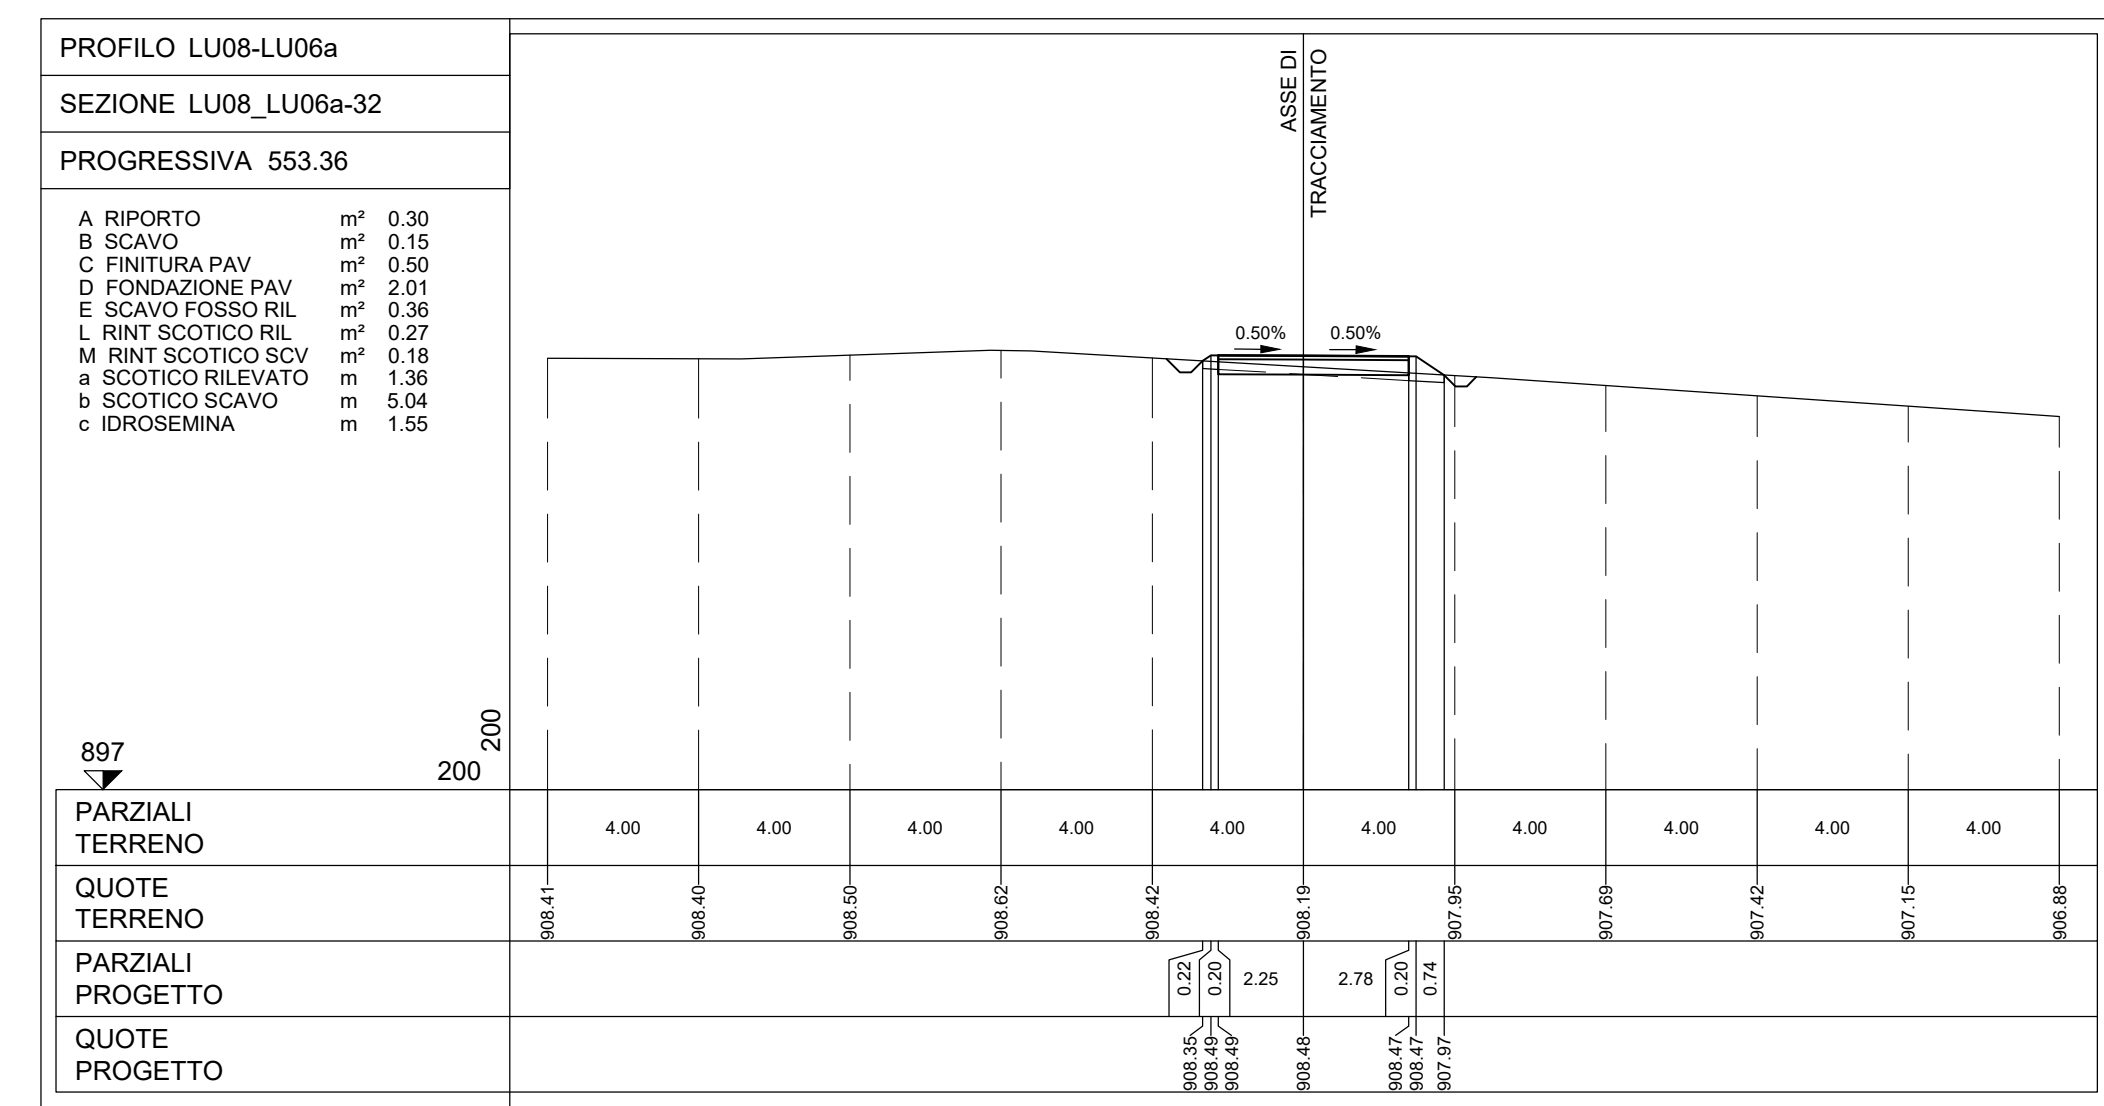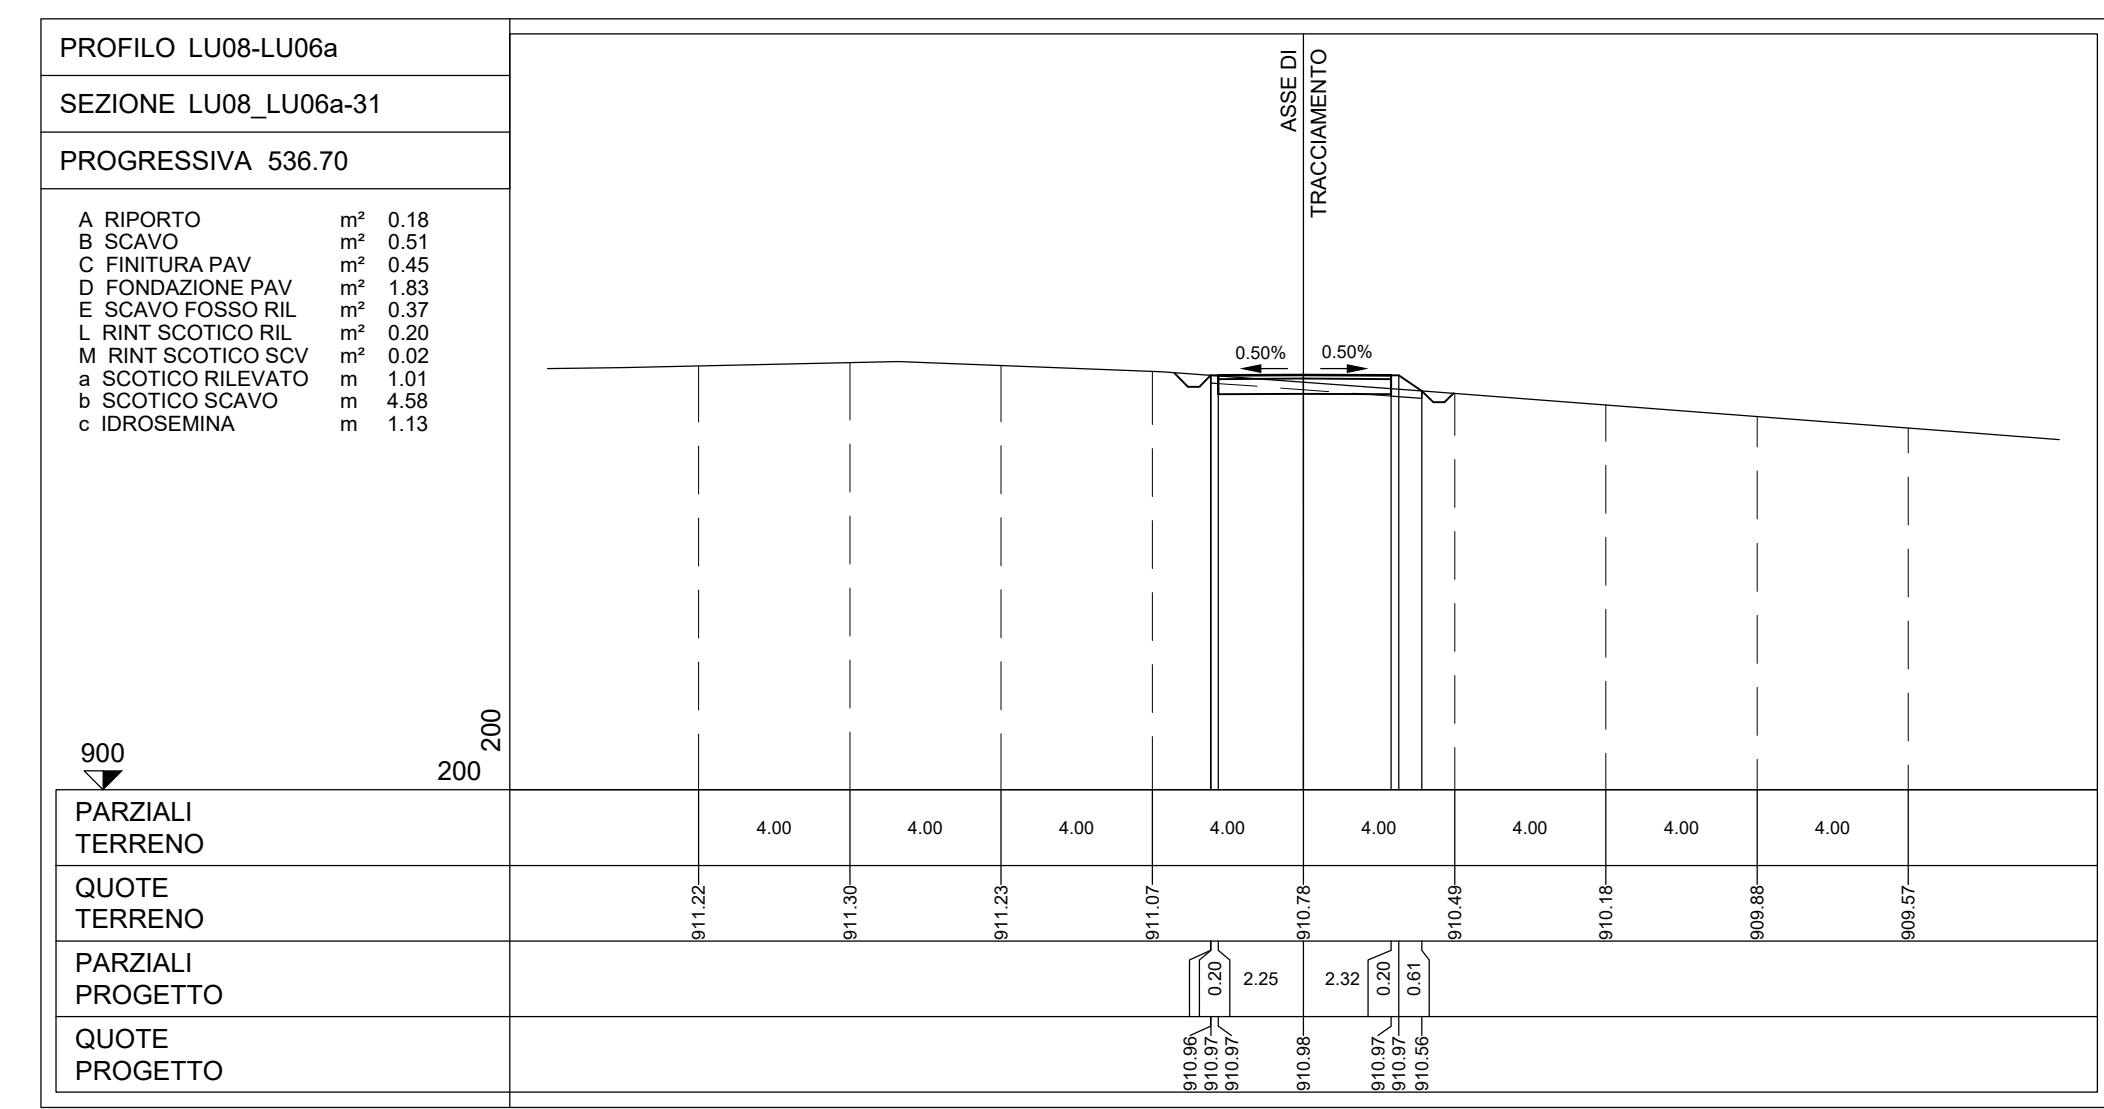


NOTE:
- PER LE UBICAZIONI E LE DIMENSIONI RELATIVE ALLE OPERE IDRAULICHE SI VEDANO LE TAVOLE SPECIFICHE.

Rev.0	Revisione	1	01	01	PRODOTTO
Rev.01	ESATUZIONI				DATA

Montana		Via Mecenate 44 - 20138 Milano		Tel. 02.58352011 - Fax 02.58352012	
Aer Solér		Via Mecenate 44 - 20138 Milano		Tel. 02.58352011 - Fax 02.58352012	
LUCE EOLICA S.R.L. LARGO GUIDO D'ONEGANI 2, 20121 MILANO C.F. 12339510963					
IMPIANTO EOLICO DENOMINATO "LUCE" DA 85,4 MW Comune di Riccia (CB)					
LU06 E LU08 (tratto A) - SEZIONI TRASVERSALI VIABILITA' 3d+4					
T13.9c					

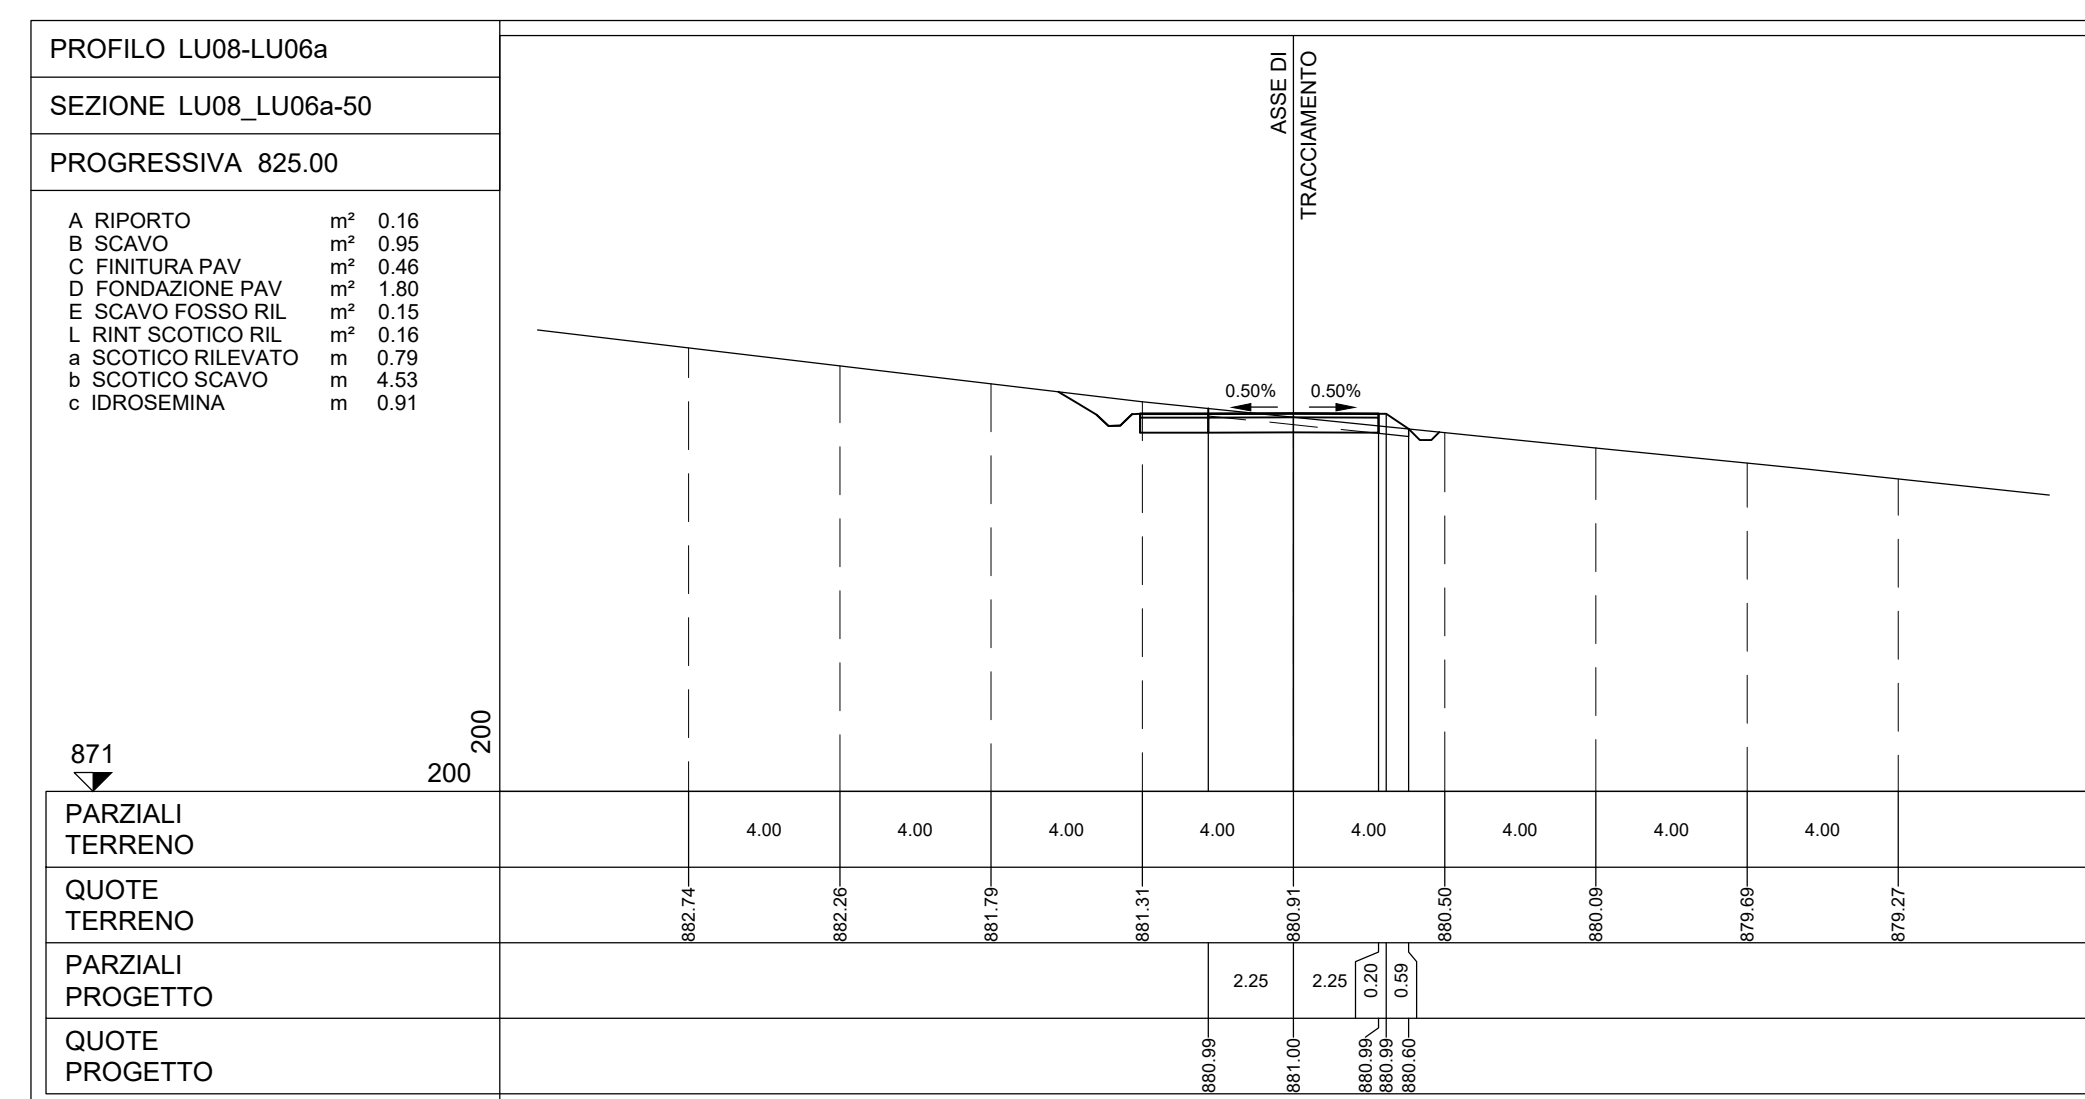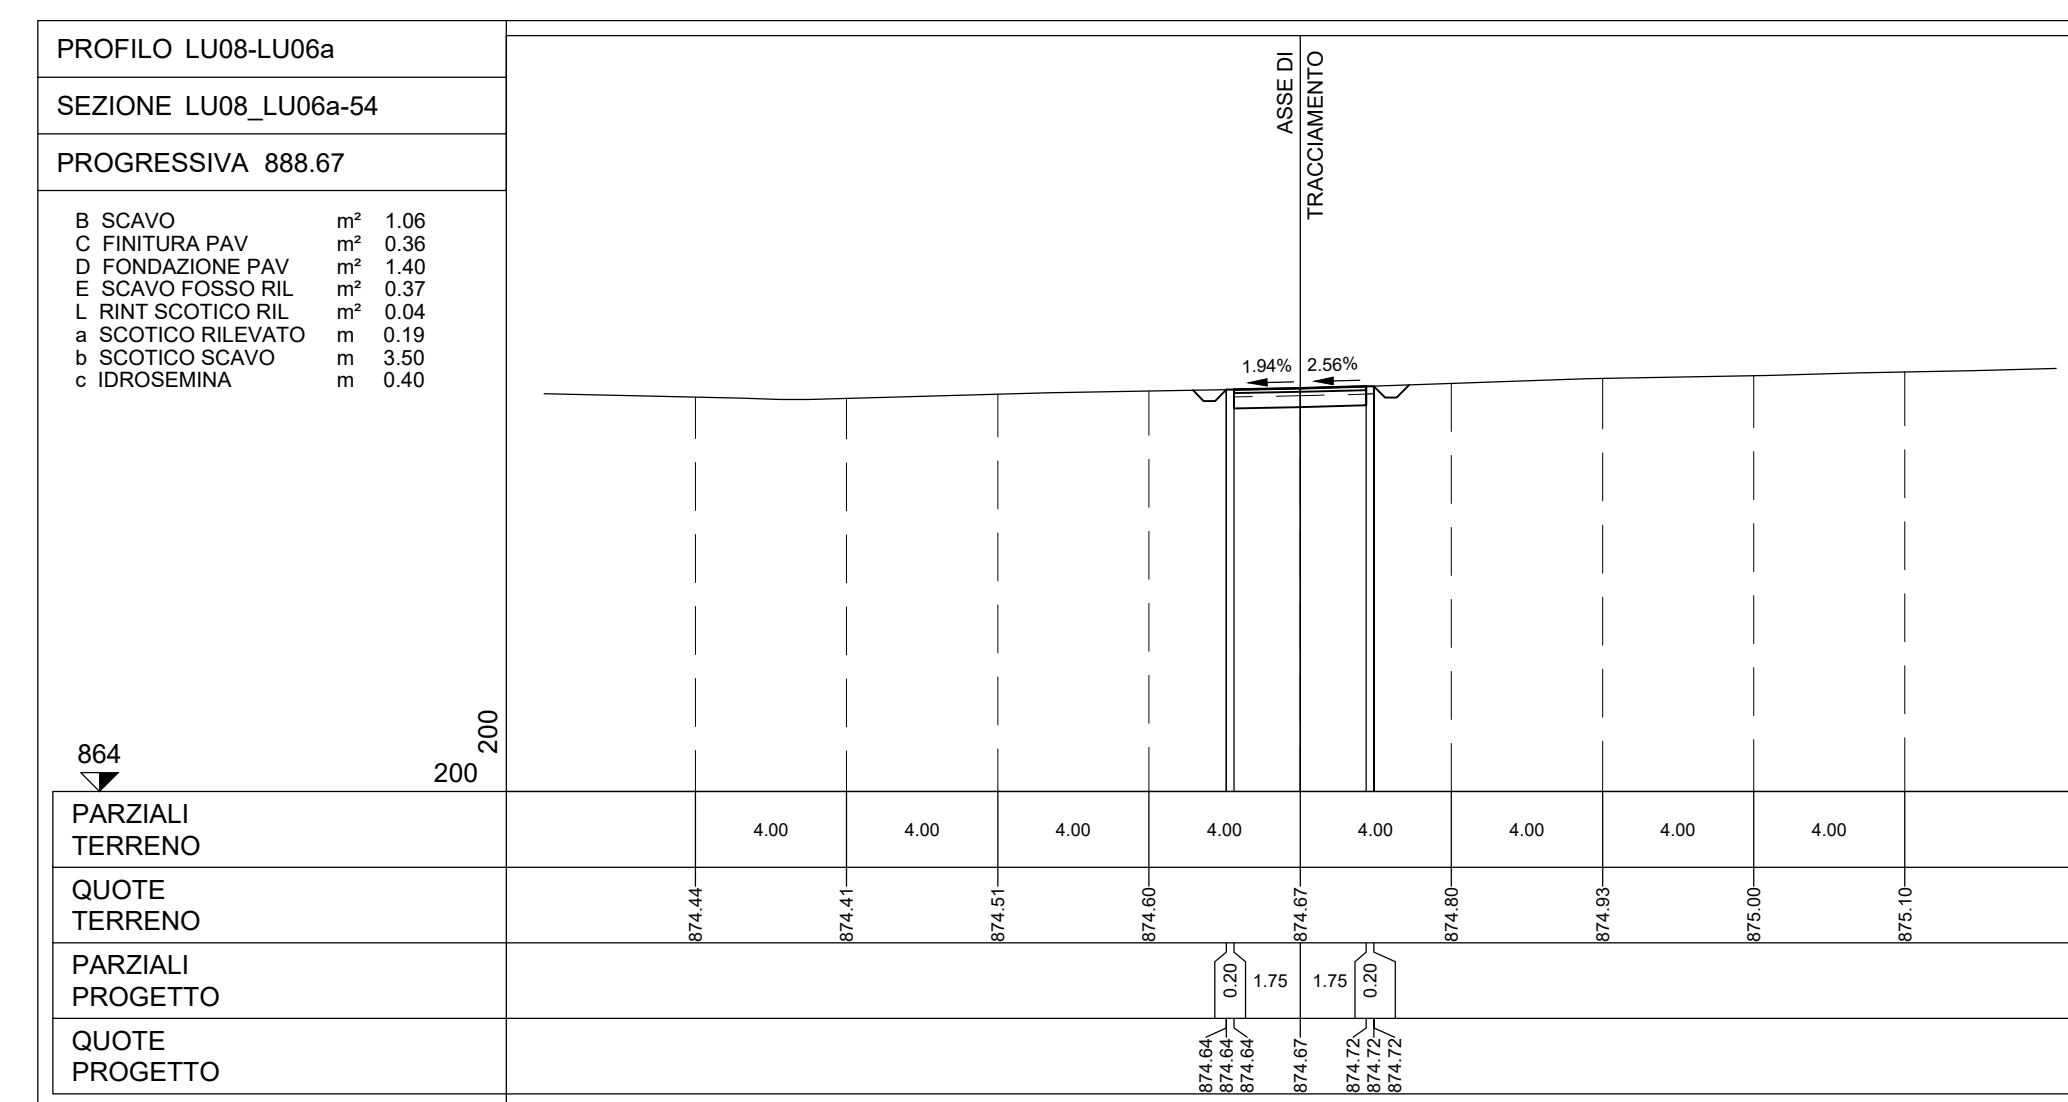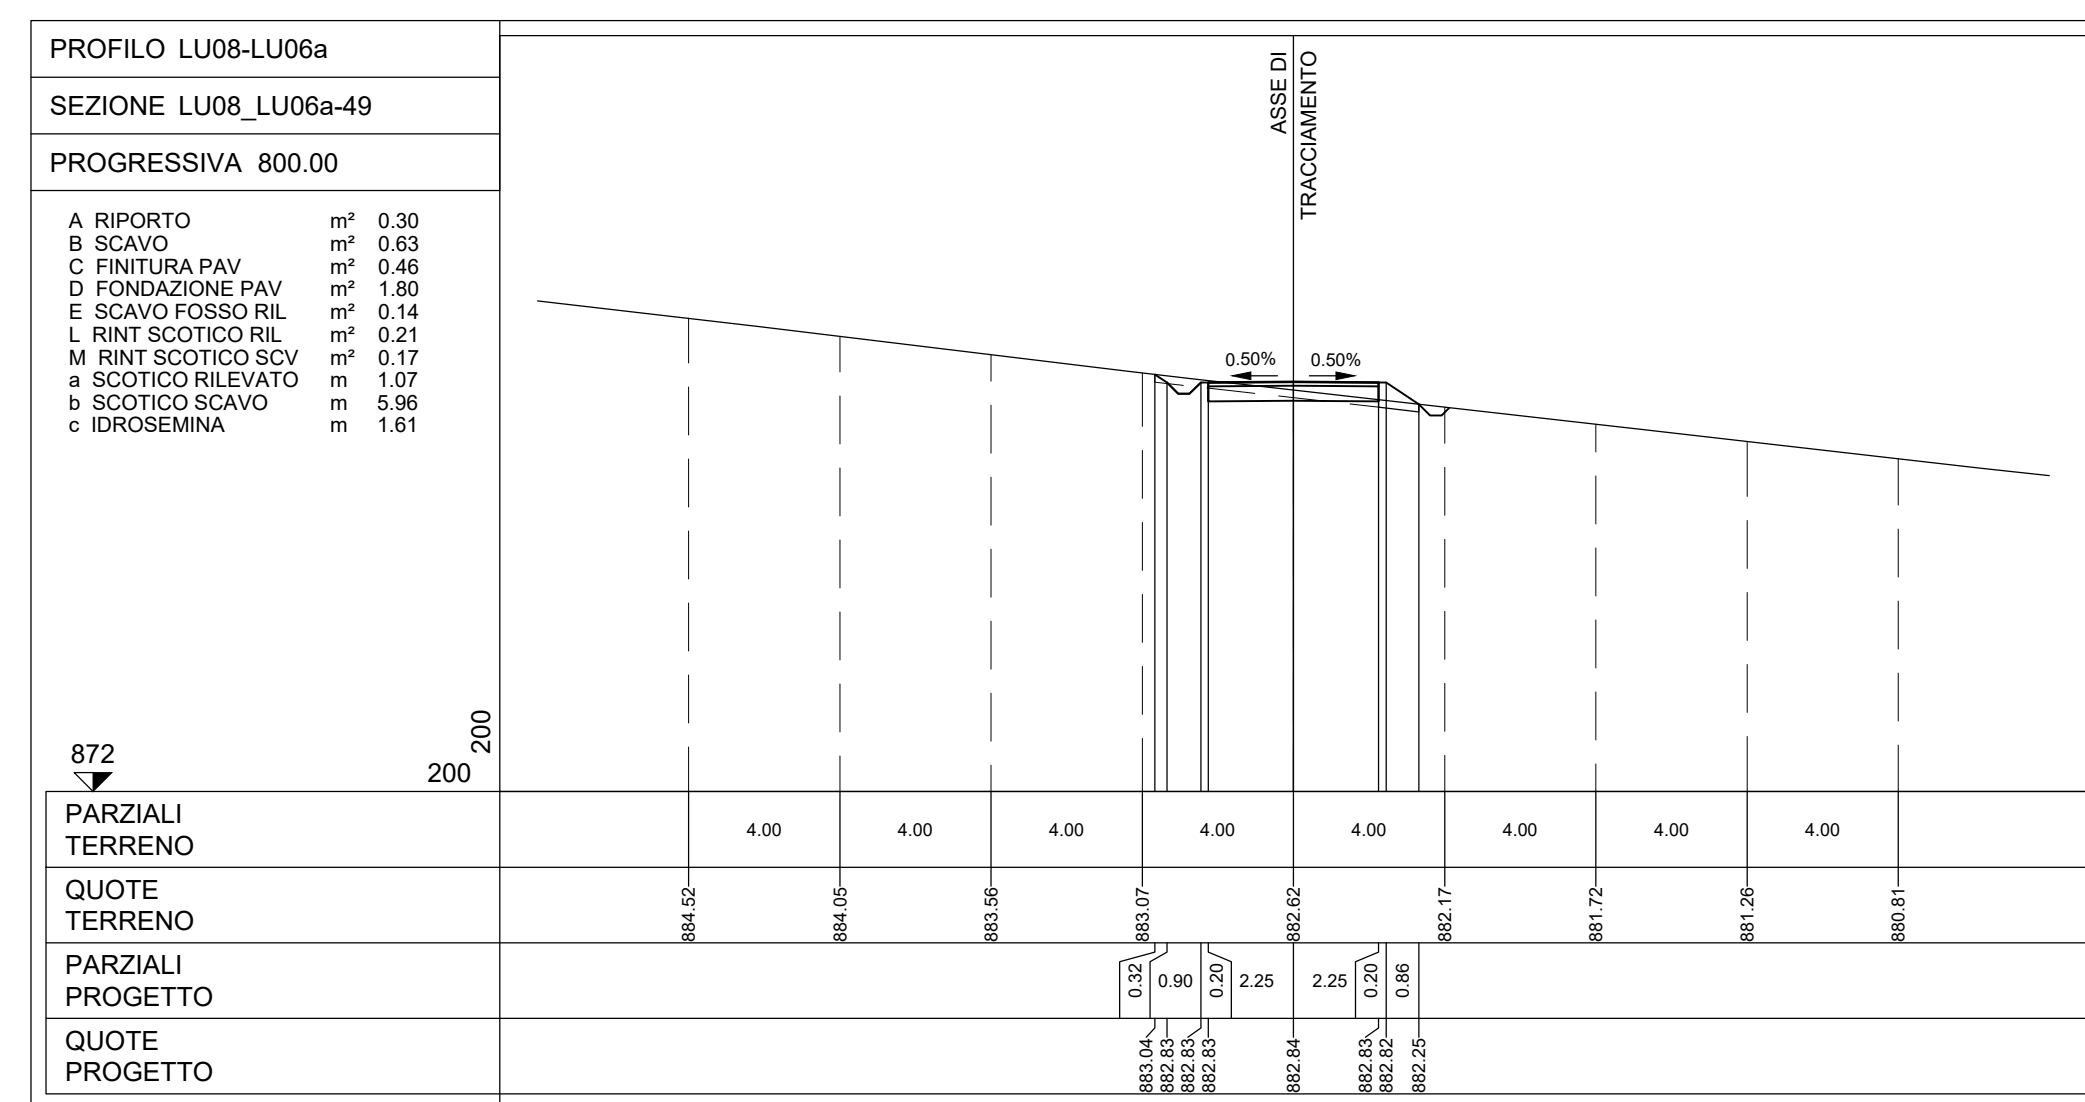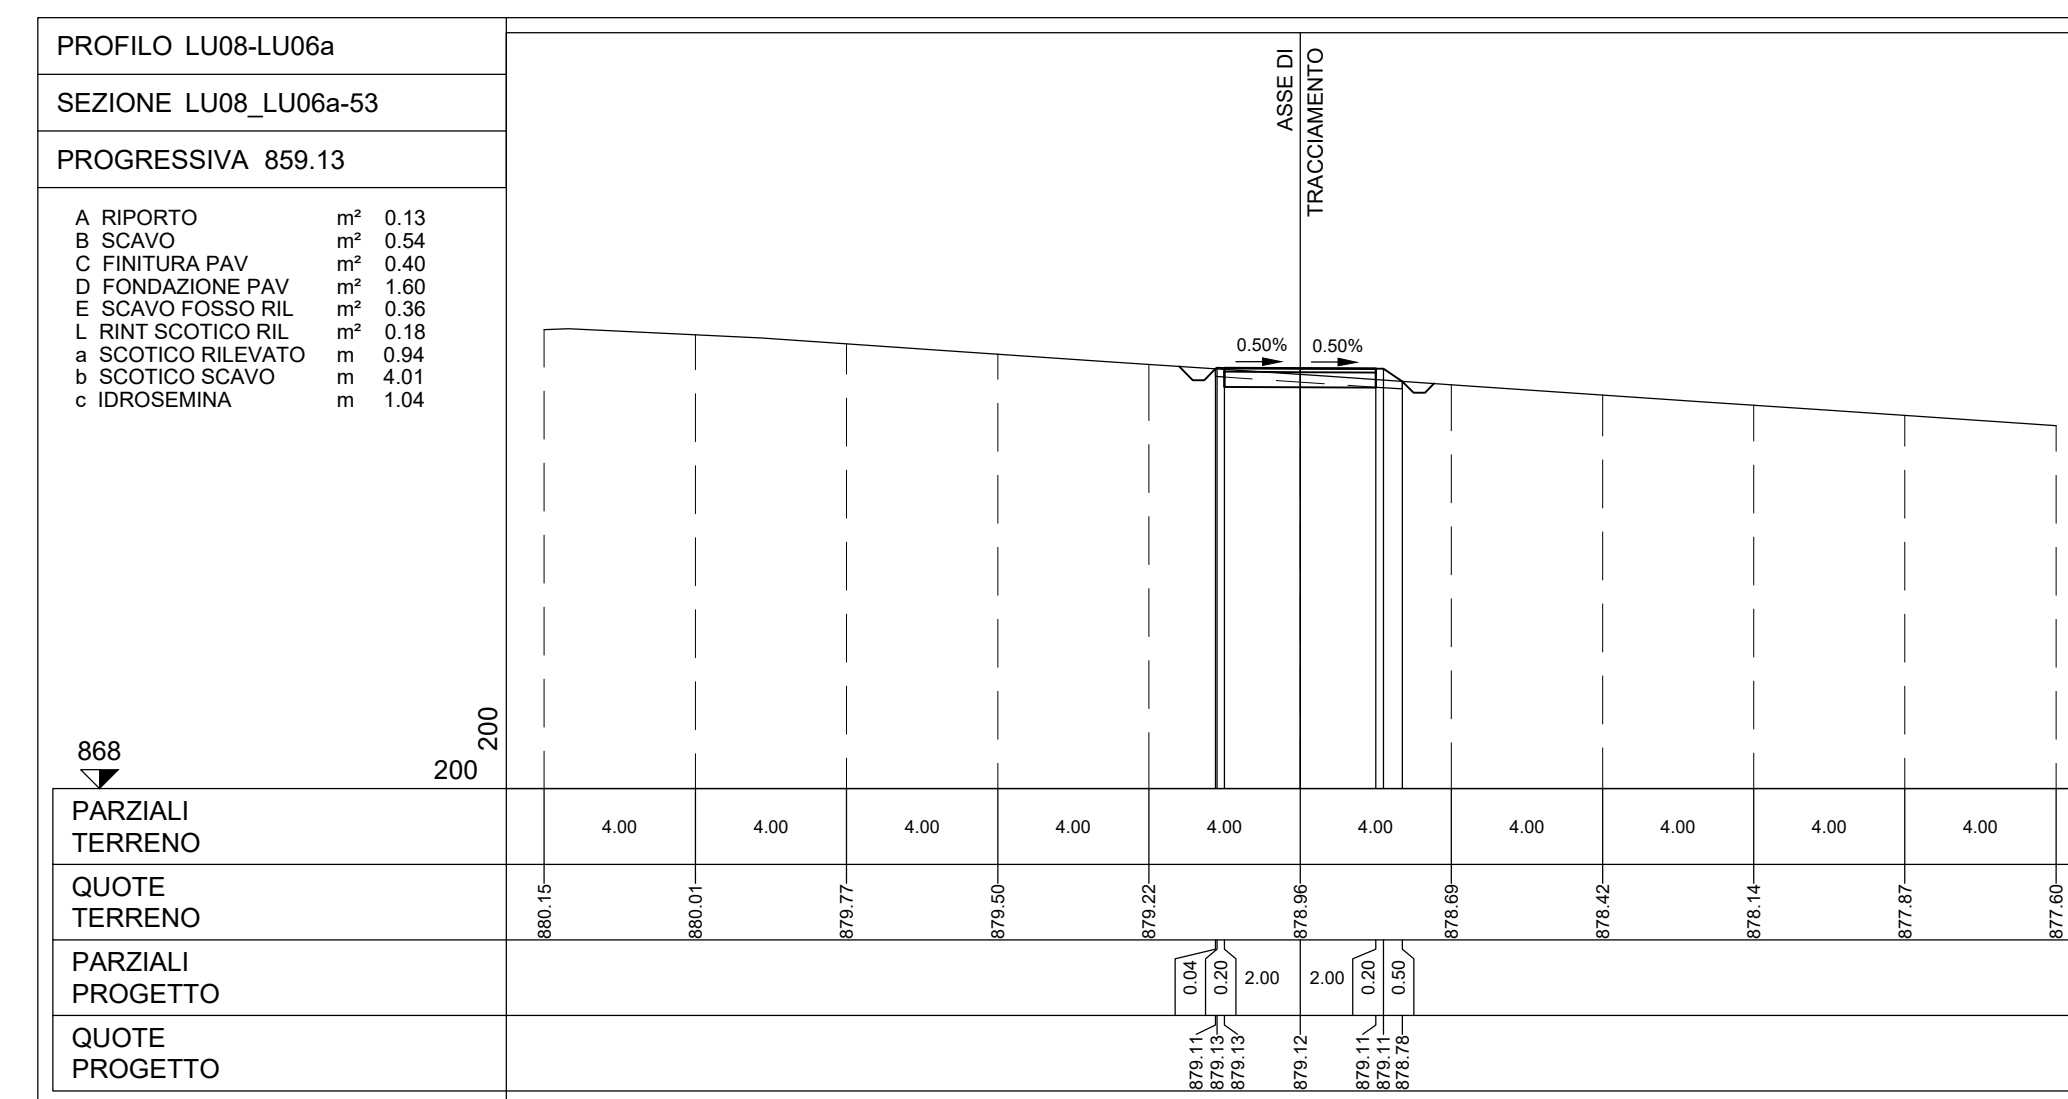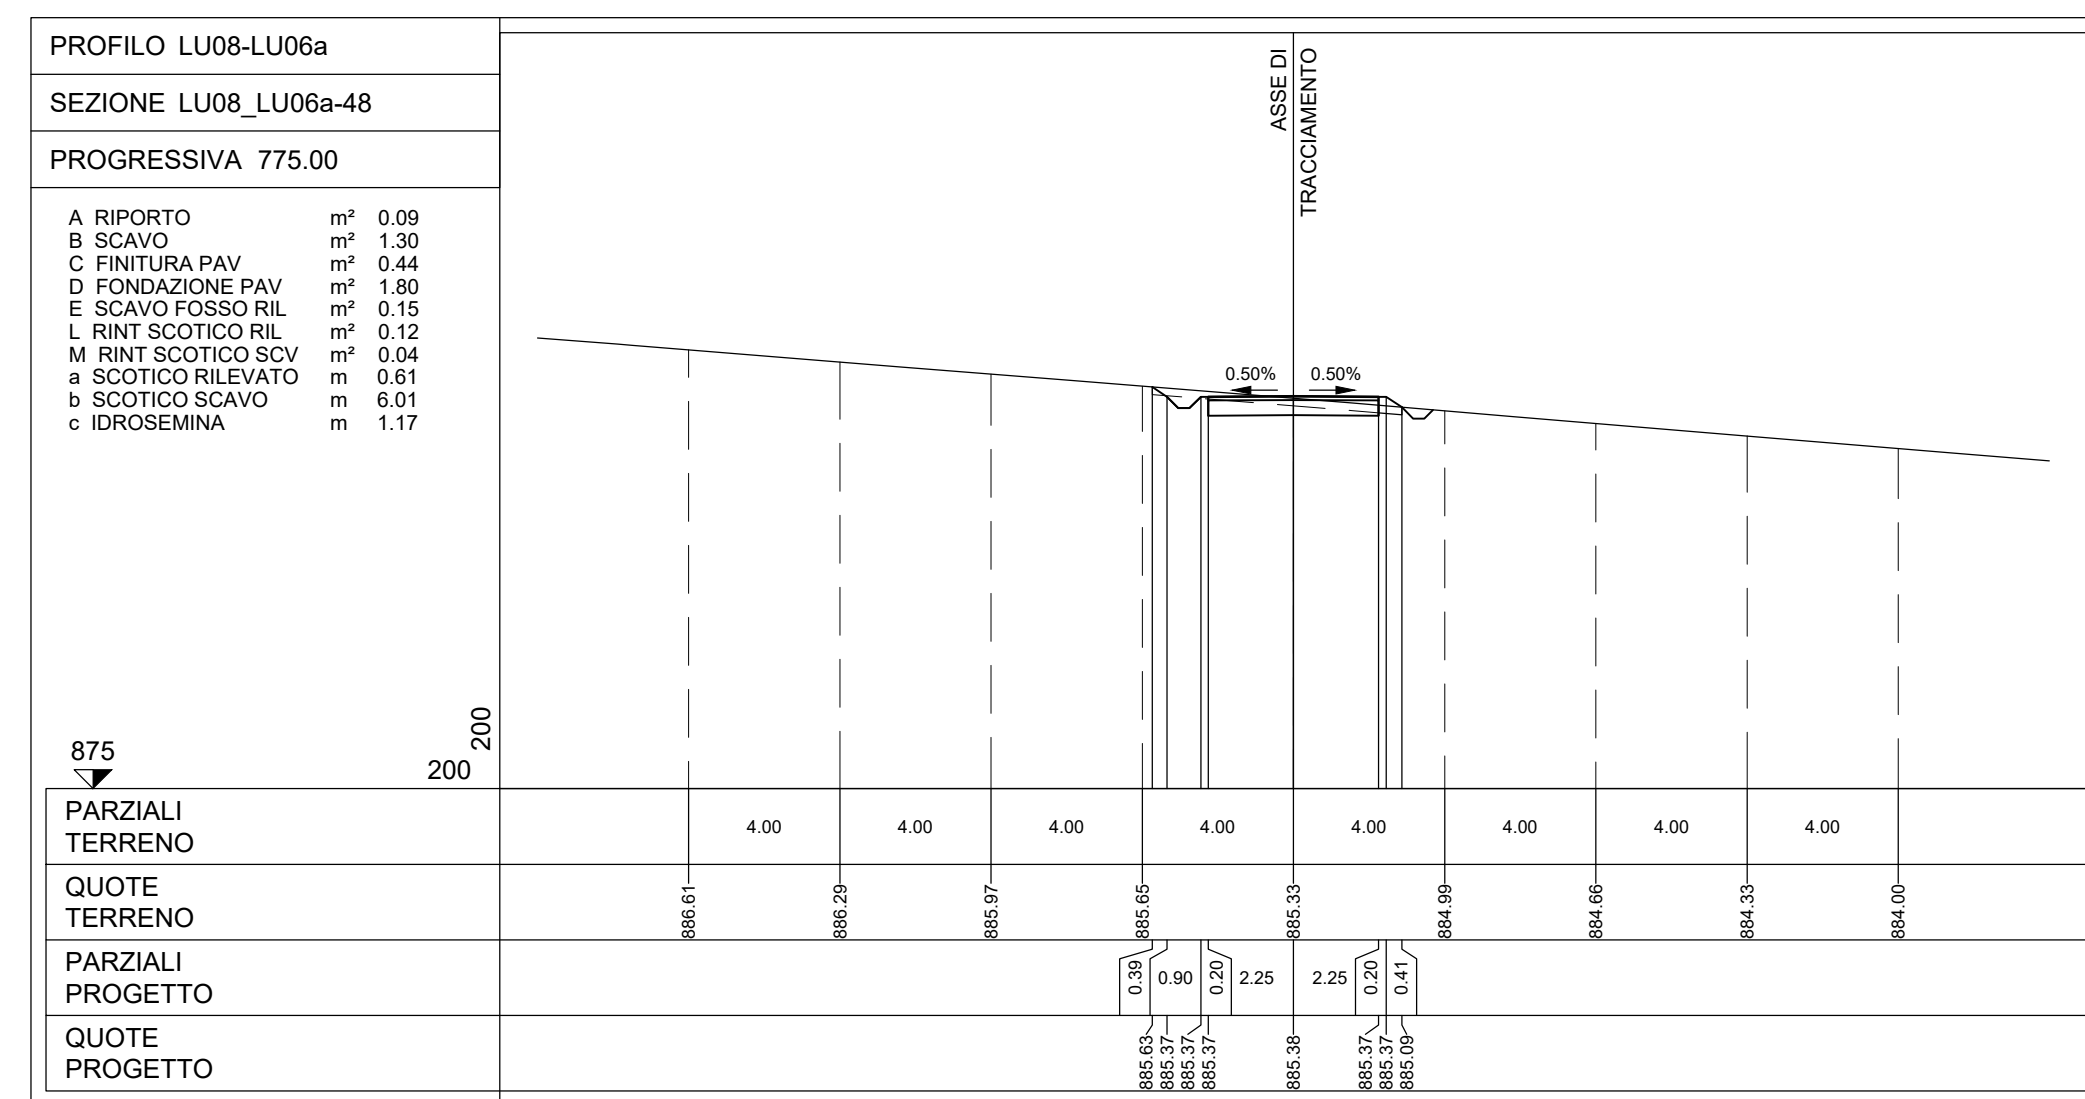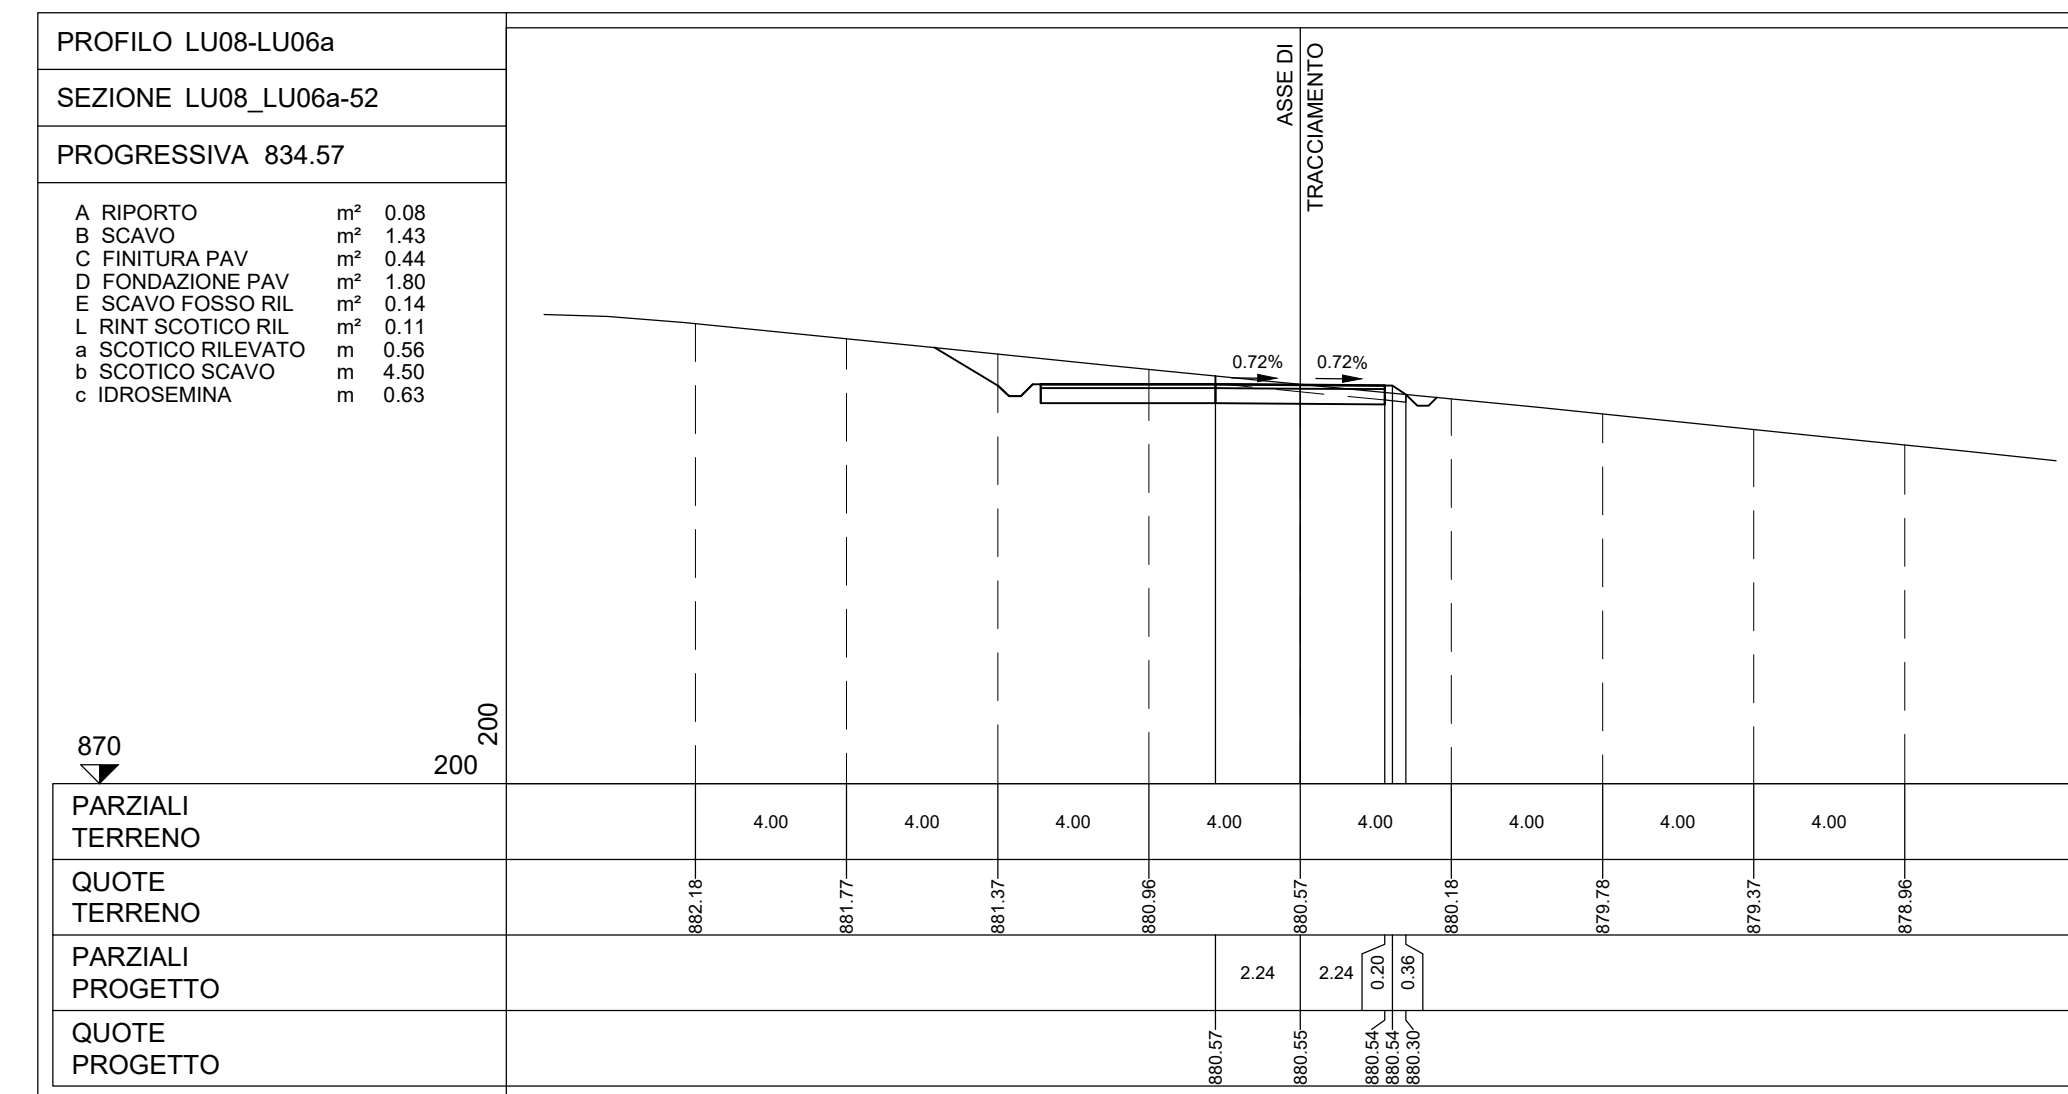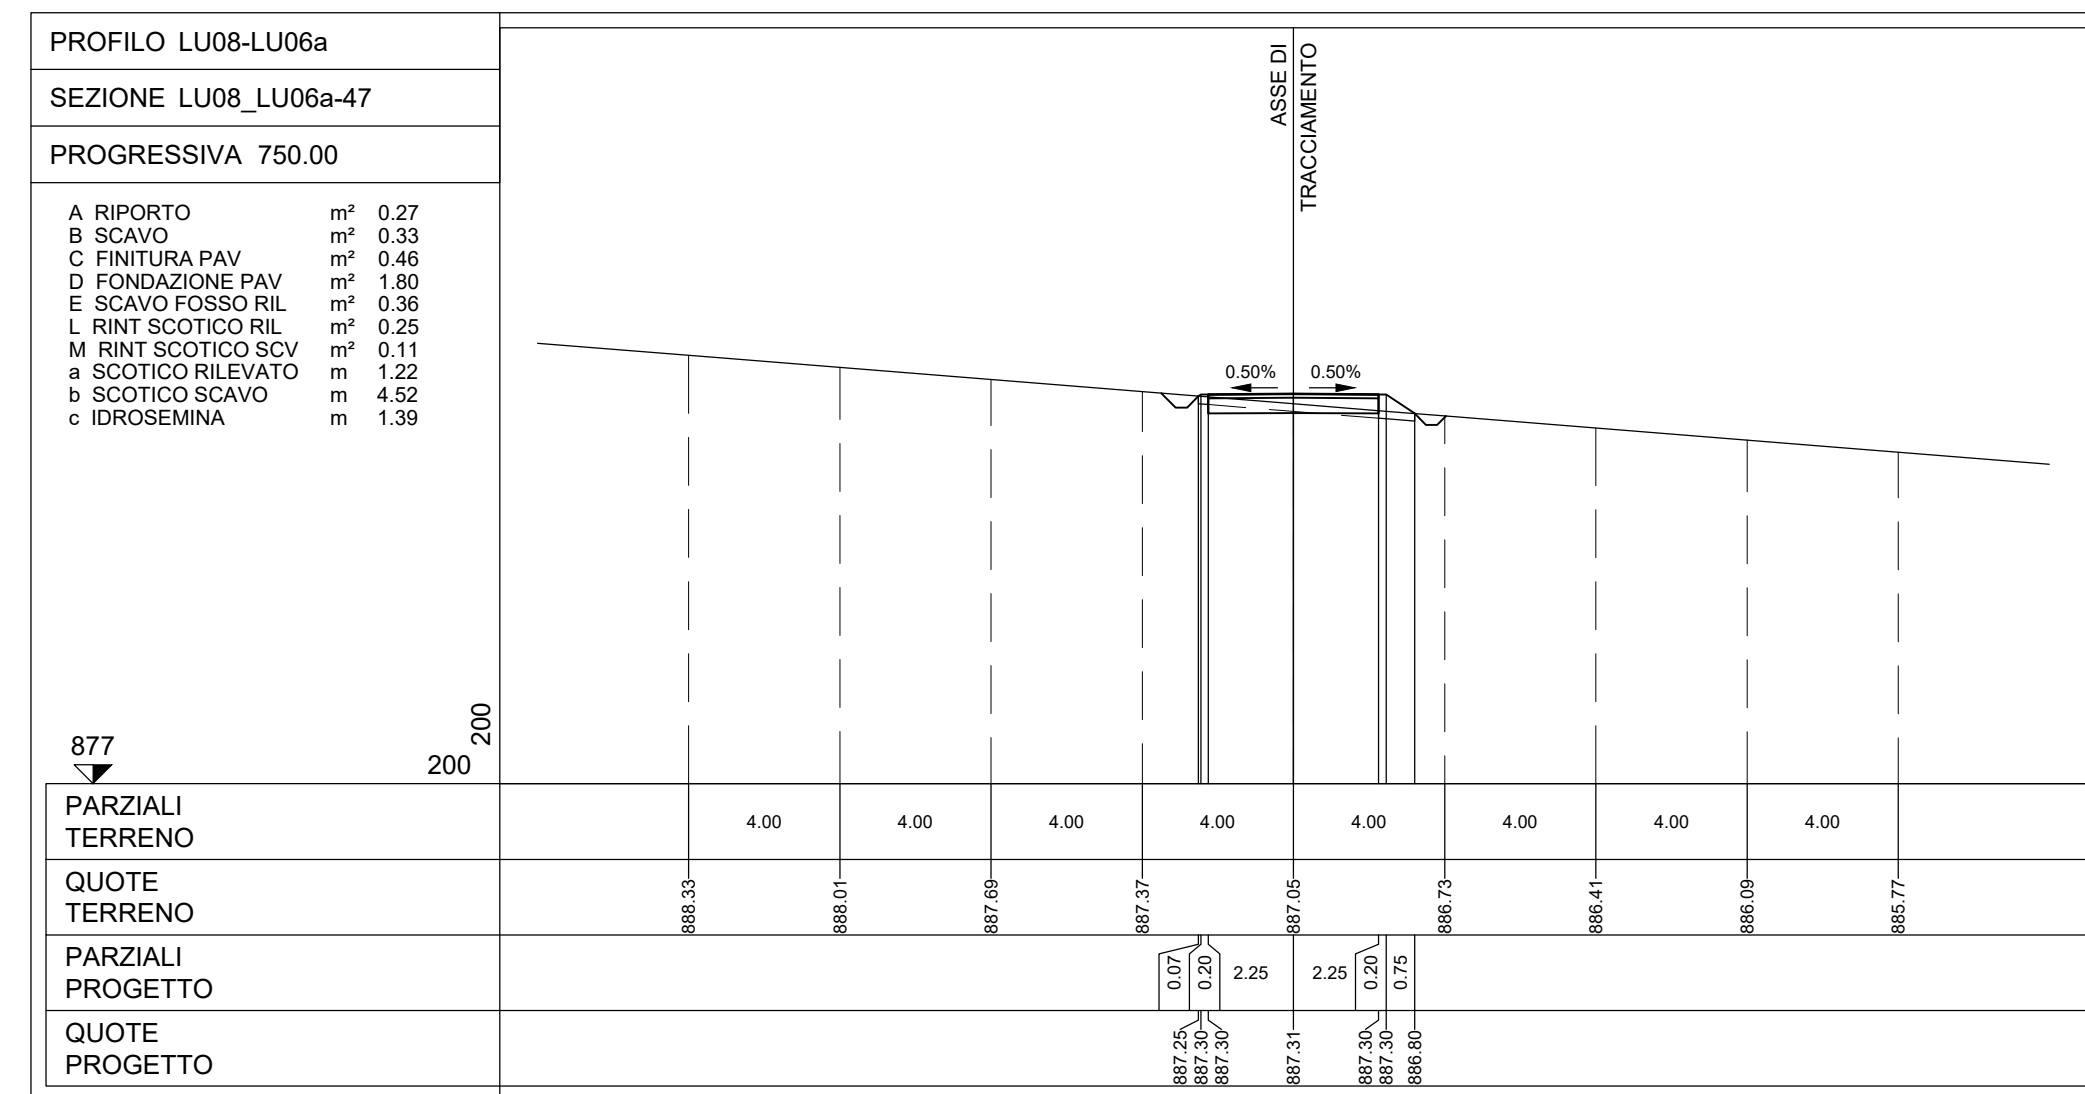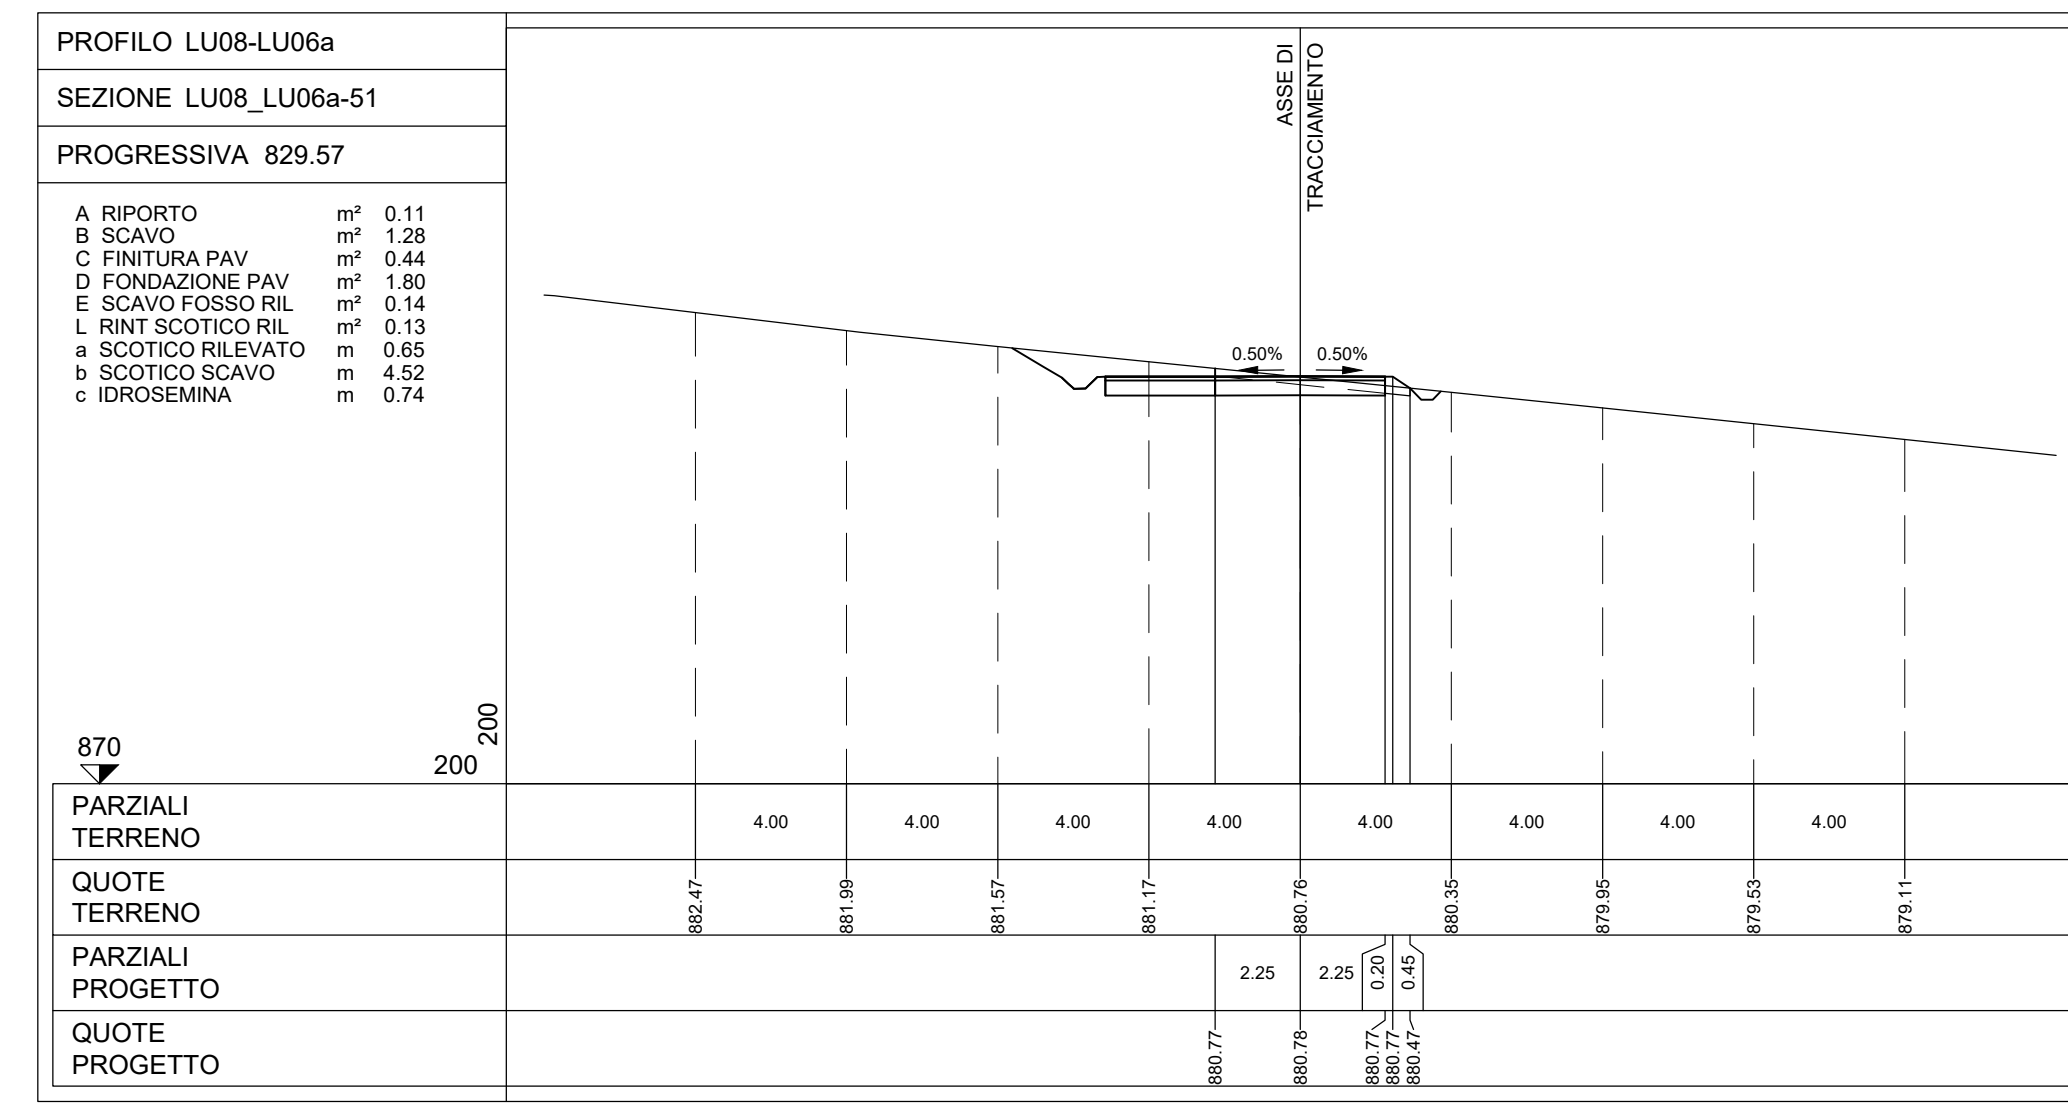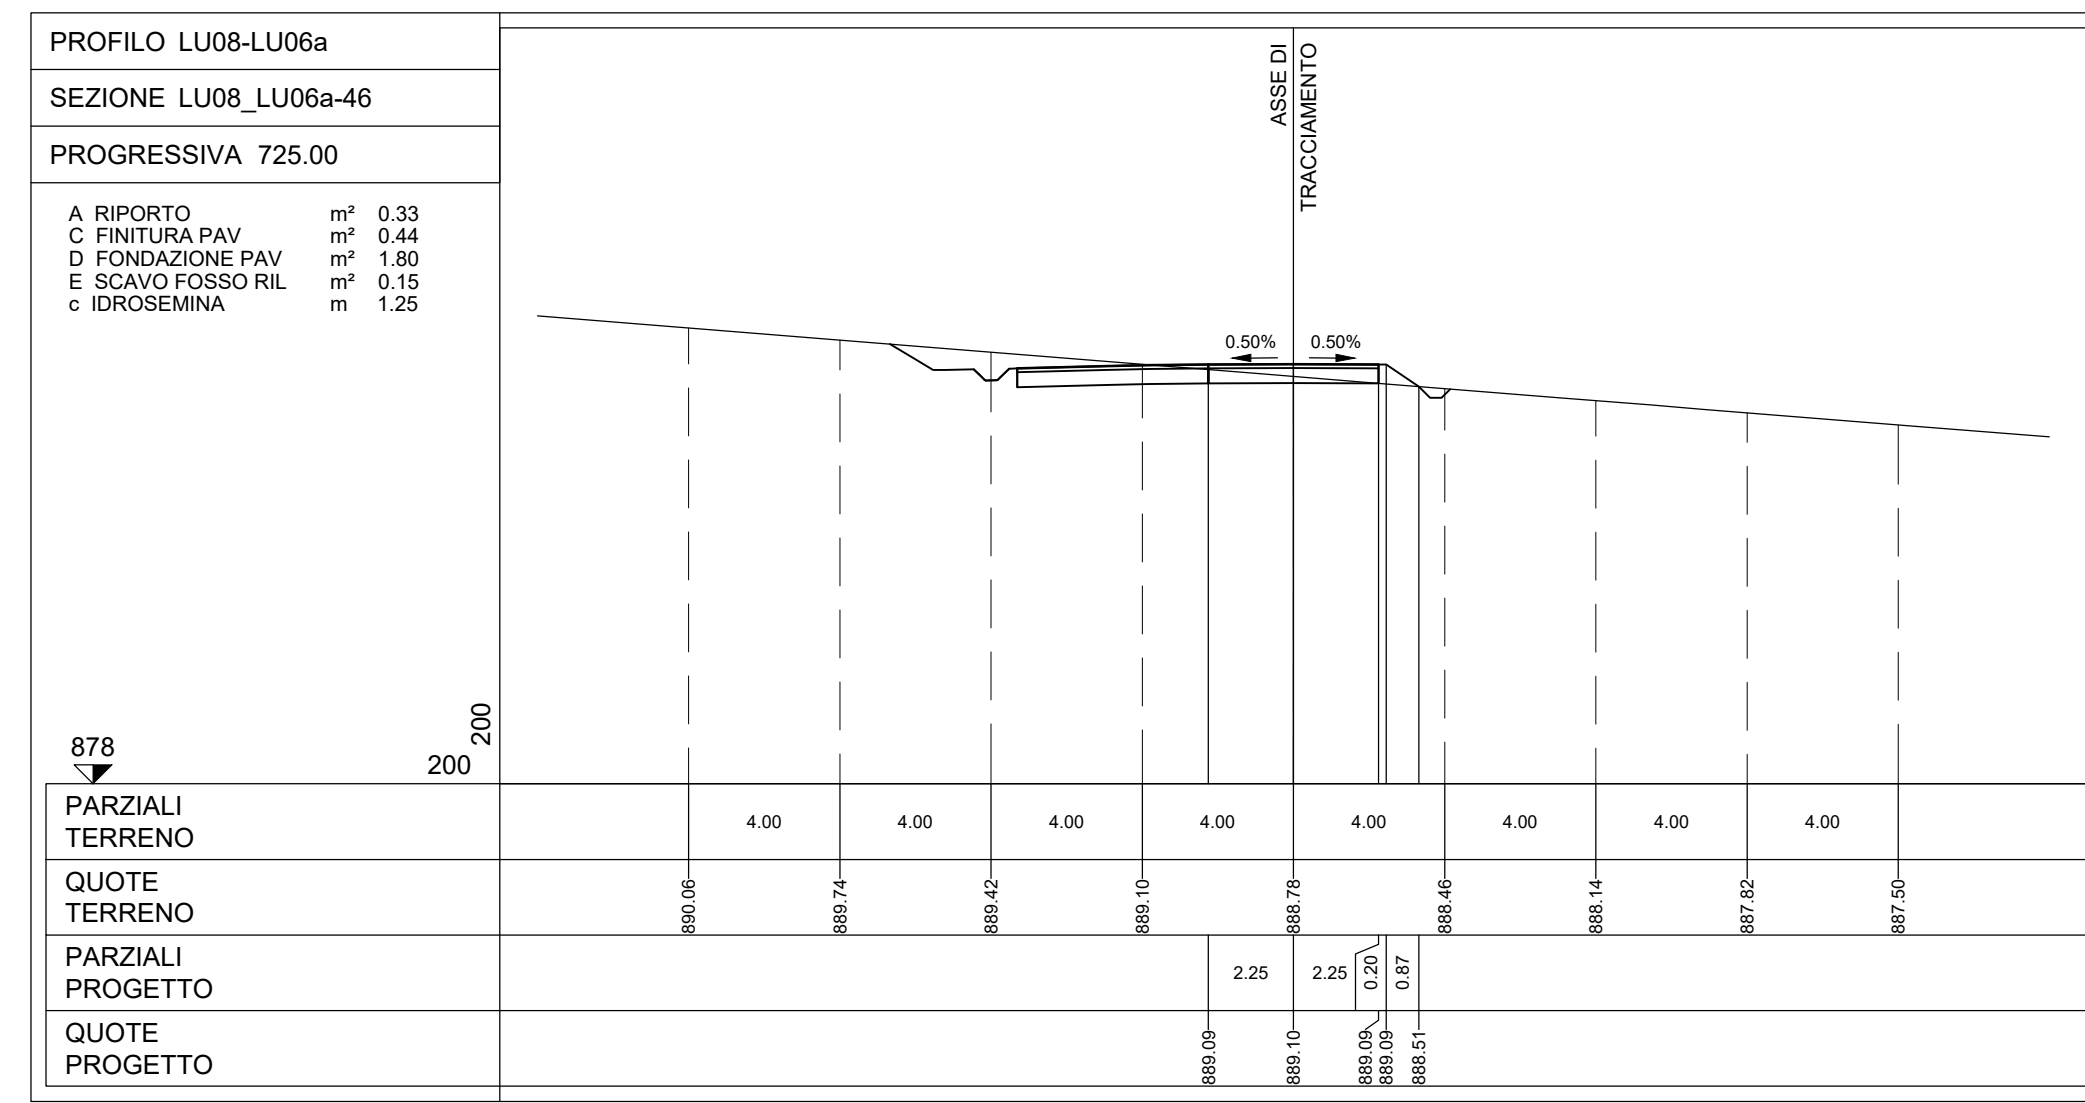

LUCE
PIANTA CHIAVE

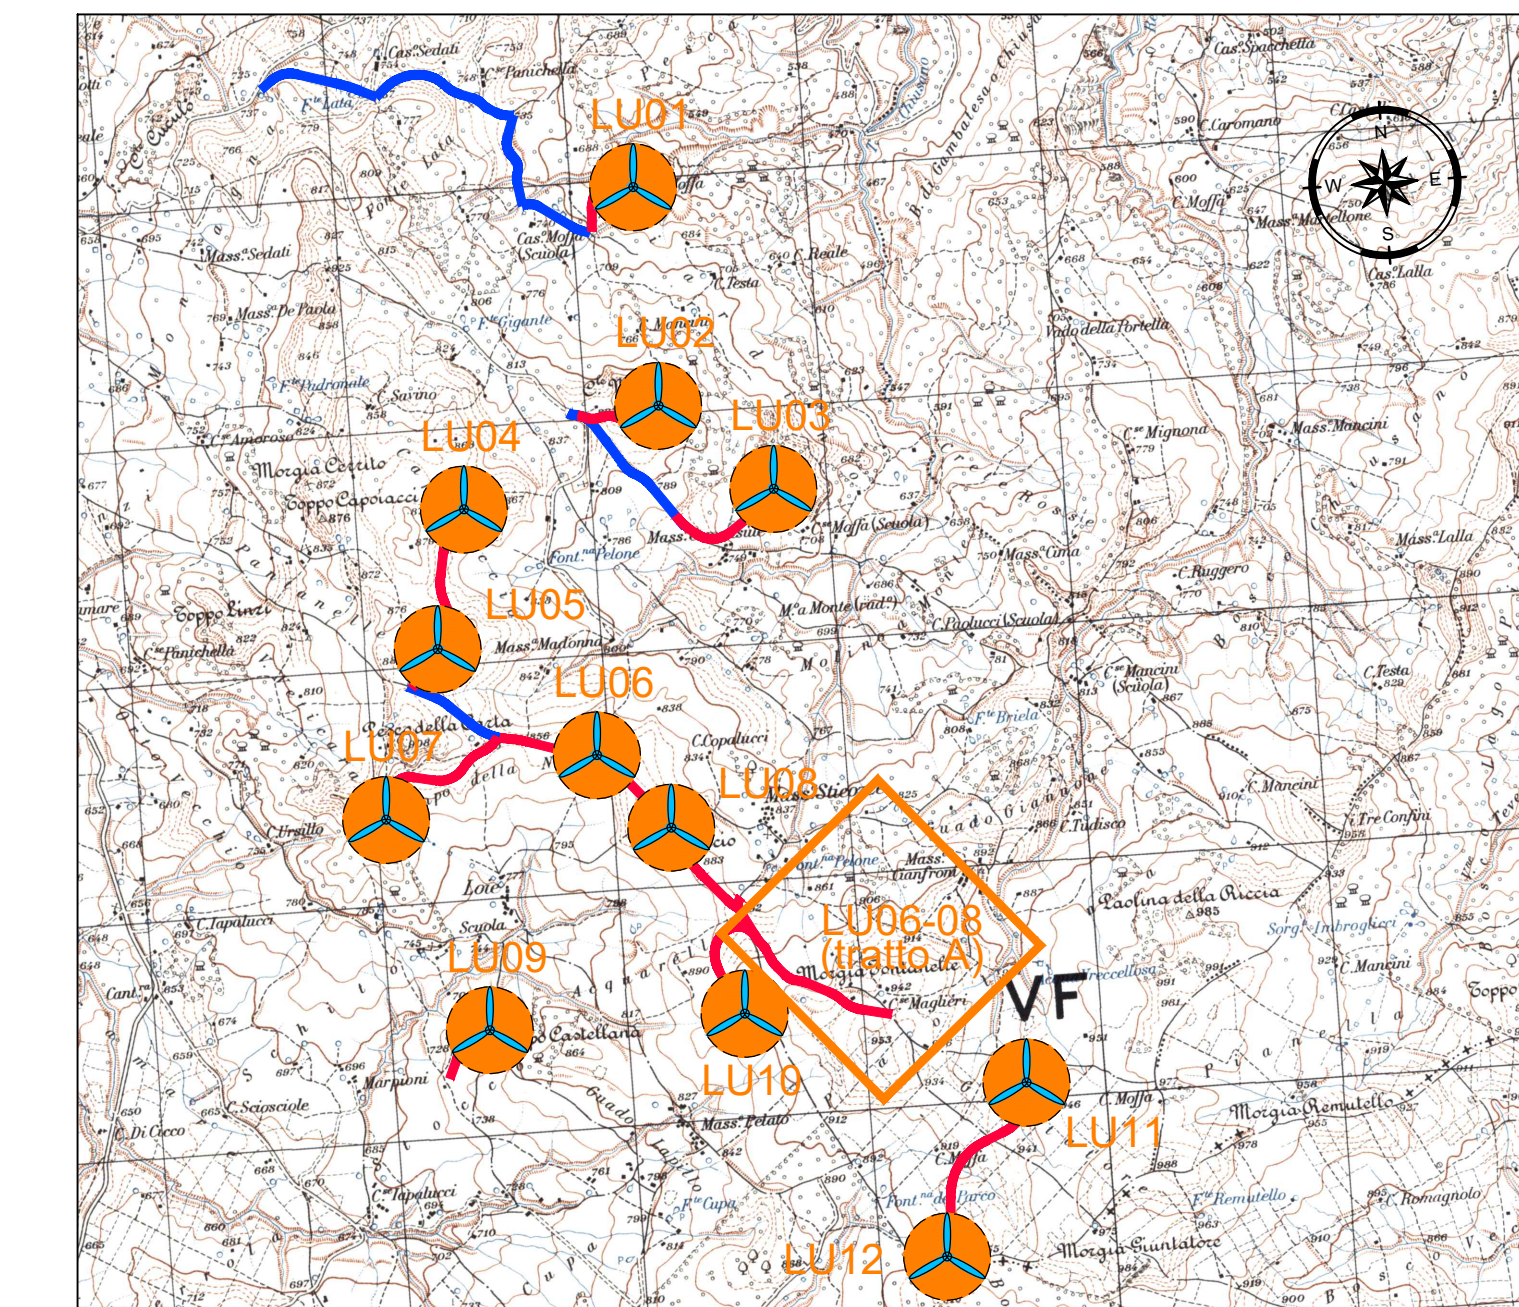

LEGENDA PIANTA CHIAVE

- PIAZZOLA CON ROTORE EOLICO
- PISTA DI ACCESSO ALLA PIAZZOLA
- VIABILITA' ESISTENTE DA ADEGUARE

NOTE:
- PER LE UBICAZIONI E LE DIMENSIONI RELATIVE ALLE OPERE IDRAULICHE SI VEDANO LE TAVOLE SPECIFICHE.

REV	DESCRIZIONE	TA	ED	CC	PRODOTTORE
REV	DESCRIZIONE	DATA	CONSTATO	APPROV.	DATA

Montana
Aer Soléir

LUCE EOLICA S.R.L.
LARGO GUIDO DONEGANI 2, 20121 MILANO
C.F. 12339510963

PROGETTO: IMPIANTO EOLICO DENOMINATO "LUCE" DA 86,4 MW
Comune di Riccia (CB)

LUCE E LU08 (tratto A) - SEZIONI TRASVERSALI VIABILITA' 46/4

T13.9d