




CAVIDOTTO MT INTERRATO 30 KV TIPO 1

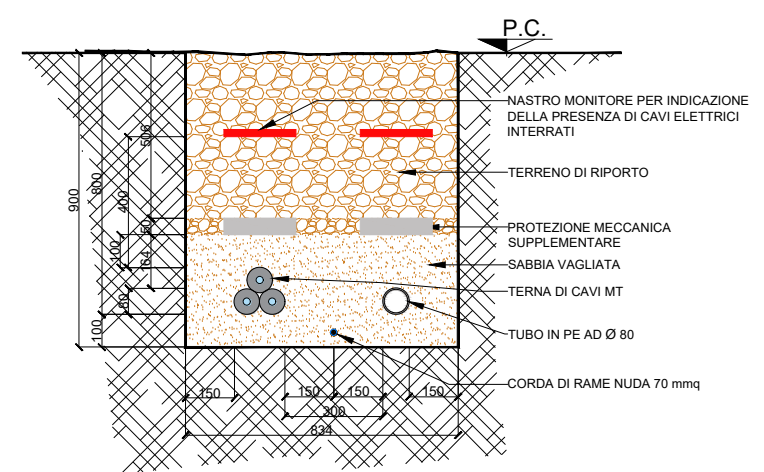


CAVIDOTTO MT INTERRATO 30 KV TIPO 2

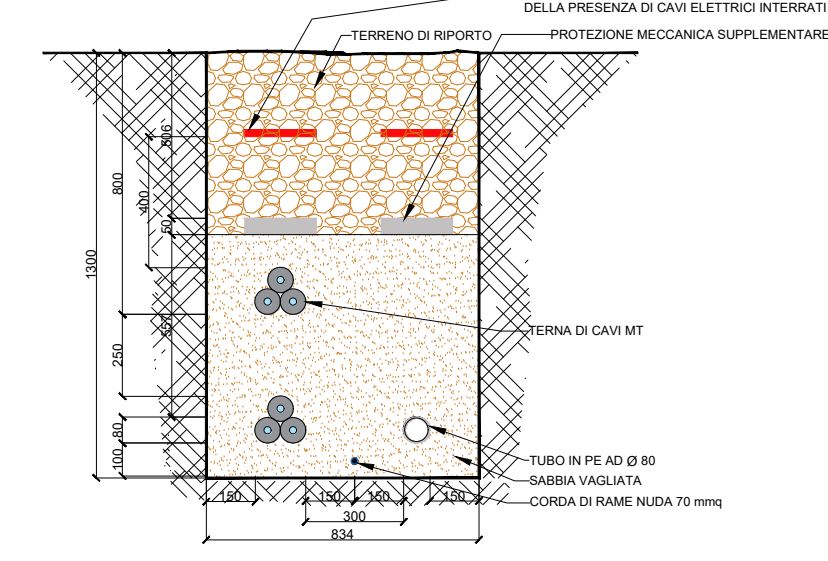


CAVIDOTTO MT INTERRATO 30 KV TIPO 3

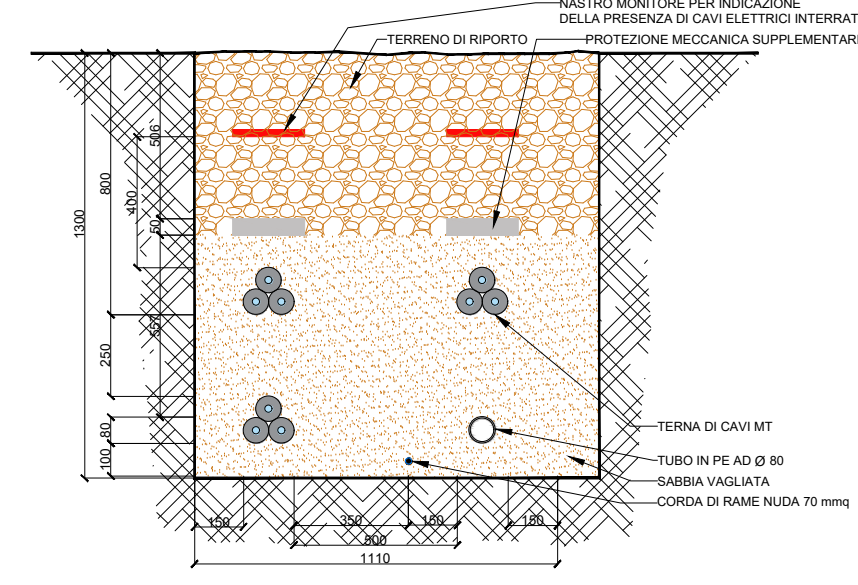

CAVIDOTTO MT INTERRATO 30 KV TIPO 4

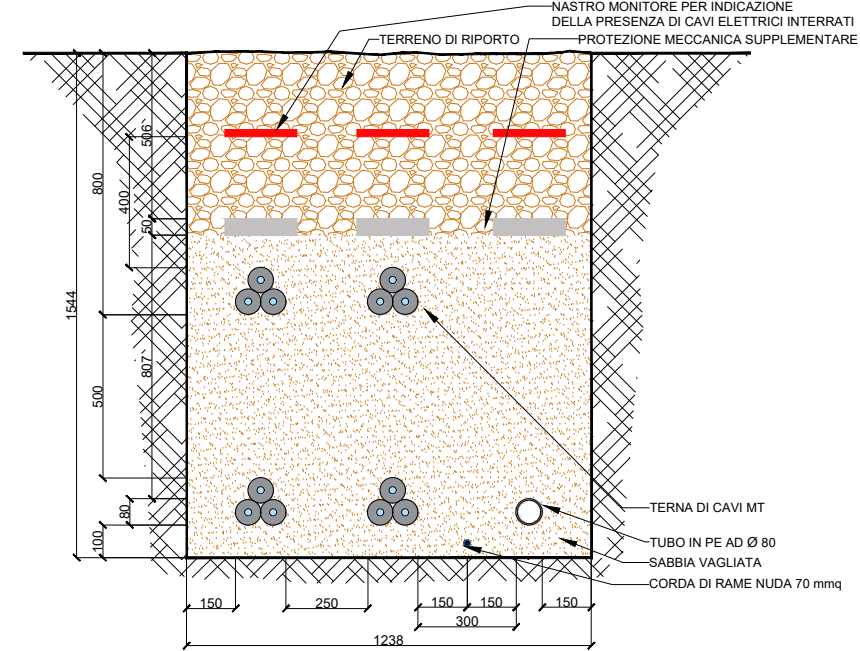

CAVIDOTTO AT INTERRATO 150 KV TIPO 5

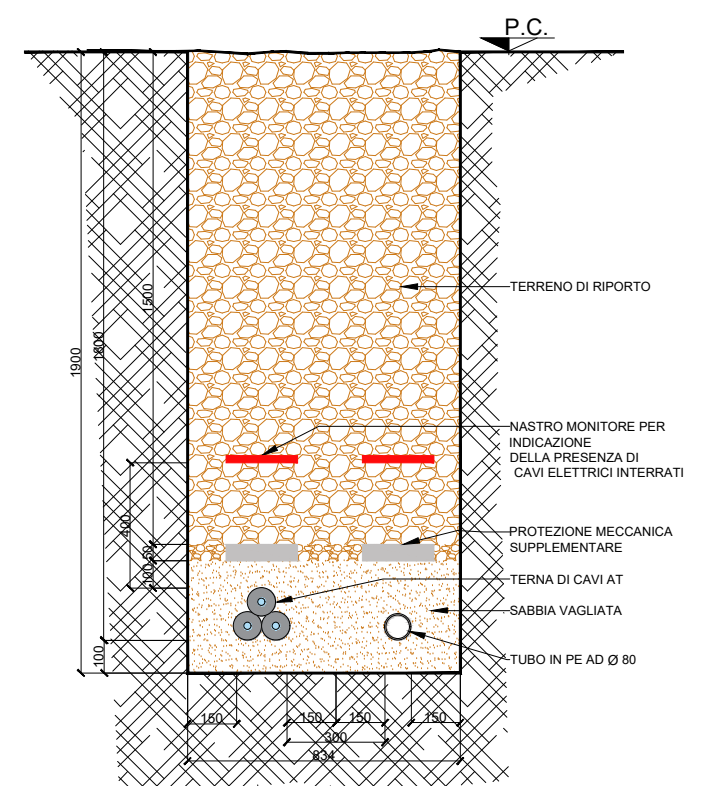


LEGENDA OPERE DI PROGETTO

- WTG DI PROGETTO
- SOTTOSTAZIONE ELETTRICA UTENTE (SSEU)

LEGENDA CAVIDOTTI

- CAVIDOTTO INTERRATO 30 KV - TIPO 1
- CAVIDOTTO INTERRATO 30 KV - TIPO 2
- CAVIDOTTO INTERRATO 30 KV - TIPO 3
- CAVIDOTTO INTERRATO 30 KV - TIPO 4
- CAVIDOTTO INTERRATO 150 KV - TIPO 5

SCALA 1:40000 - 1 cm = 400 m

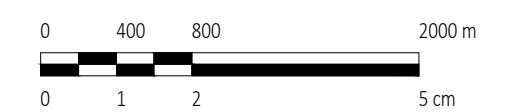

Rev.	DESCRIZIONE	MP	EL	AA	09/2013
REV.		DESIGN	CONTROL	APPROV.	DATA

Montana MonteSola Tel: +390254138173 Fax: +39025412980 www.montana-energie.com Cas.Soc.000000004

Aer Soléir Milano Sede Operativa: Brescia - Palermo - Cagliari - Roma - Sassari

LUCE EOLICA S.R.L.
 LARGO GUIDO DONEGANI 2, 20121 MILANO
 C.F. 12339510963

Committente: **ING. LAURA CONTI**
 Iscritta all'Ordine degli Ingegneri della Provincia di Pavia al n. 1726

Progetto: **IMPIANTO EOLICO "LUCE" DA 86,4 MW**
 Comune di Riccia (CB)

Objeto: **PLANIMETRIA CAVIDOTTI SU CTR**

Titolo: **R17_T02**

N. Tr.: **2908_S111_LUCE_PFE_R15_T02_REVO_PLAN CAVIDOTTI SU IGM**

Scale: **1:40000**

E' VIETATA LA RIPRODUZIONE DI QUESTO DOCUMENTO SENZA PREVENTIVA AUTORIZZAZIONE SCRITTA DELLA MONTANA SPA