
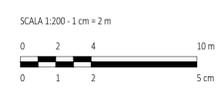


115

117

STALLO
AT

CABINA
UTENTE

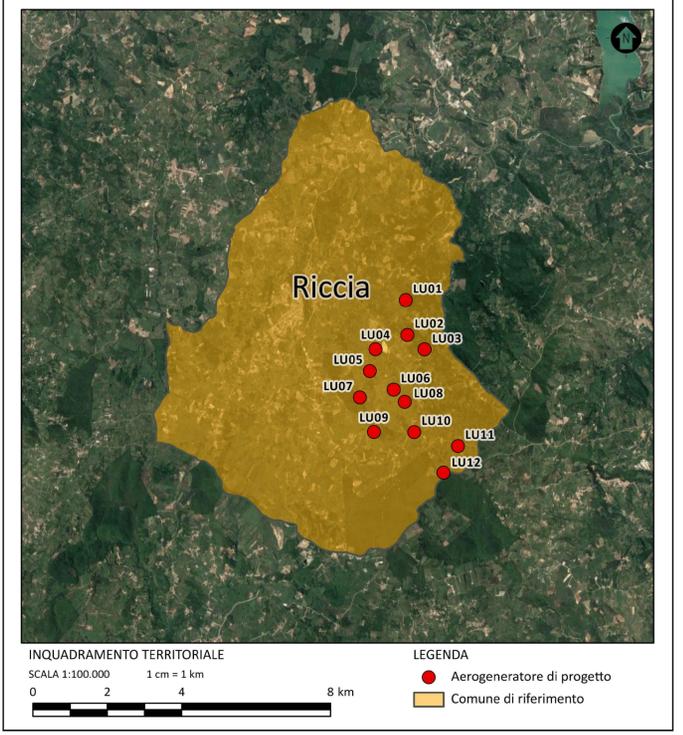

Rev0	DESCRIZIONE	MP	EL	AA	09/2023
REV.	DESCRIZIONE	DISEGN.	CONTROL.	APPROV.	DATA




Montana SpA
 Via Carlo Magno 6
 20133 Milano
 Tel: +39025418873
 Fax: +39025422980
 www.montana-energie.com
 Cap.Soc. 00000,00€

PIAVA 021072056
 Cap.Soc. 00000,00€

Committente
LUCE EOLICA S.R.L.
 LARGO GUIDO DONEGANI 2, 20121 MILANO
 C.F. 12339510963

Progettisti
ING. LAURA CONTI
 iscritta all'Ordine degli Ingegneri della Provincia di Pavia al n. 1726

Oggetto
IMPIANTO EOLICO "LUCE" DA 86,4 MW
 Comune di Riccia (CB)

Tavola
PLANIMETRIA E SEZIONI SSEU

N. Tav.
R15_T04

N. di
 2908_S111_LUCE_PFFE_R15_T04_REV0_PLANIMETRIA OPERE UTENTE

Scala
 1:200

È VIETATA LA RIPRODUZIONE DI QUESTO DOCUMENTO SENZA PREVENTIVA AUTORIZZAZIONE SCRITTA DELLA MONTANA SPA