




VISTA 2

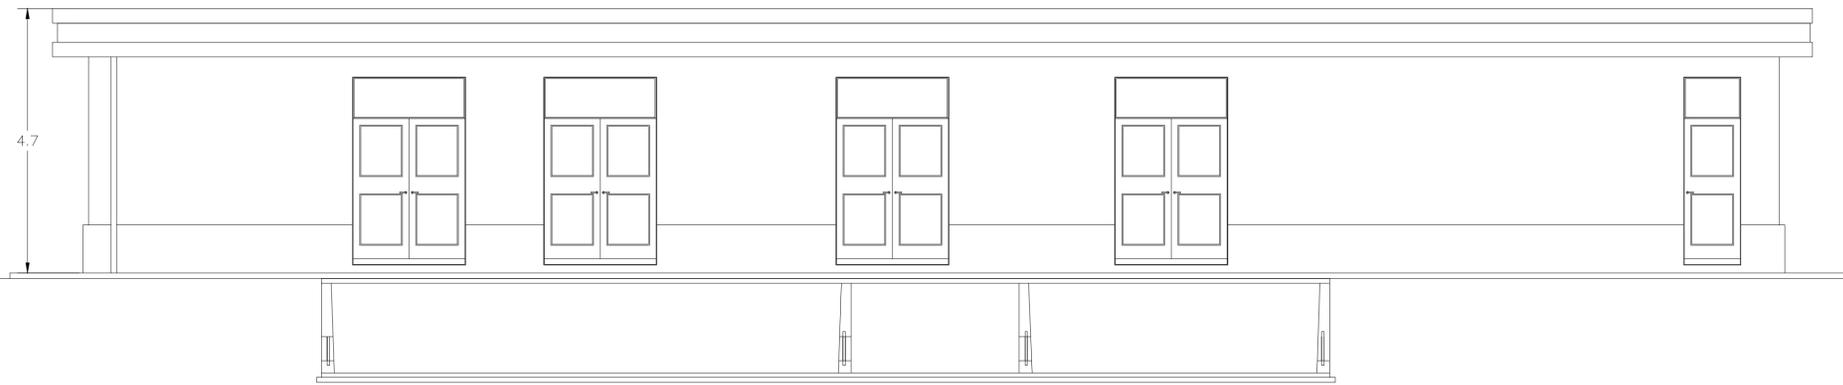


VISTA 1

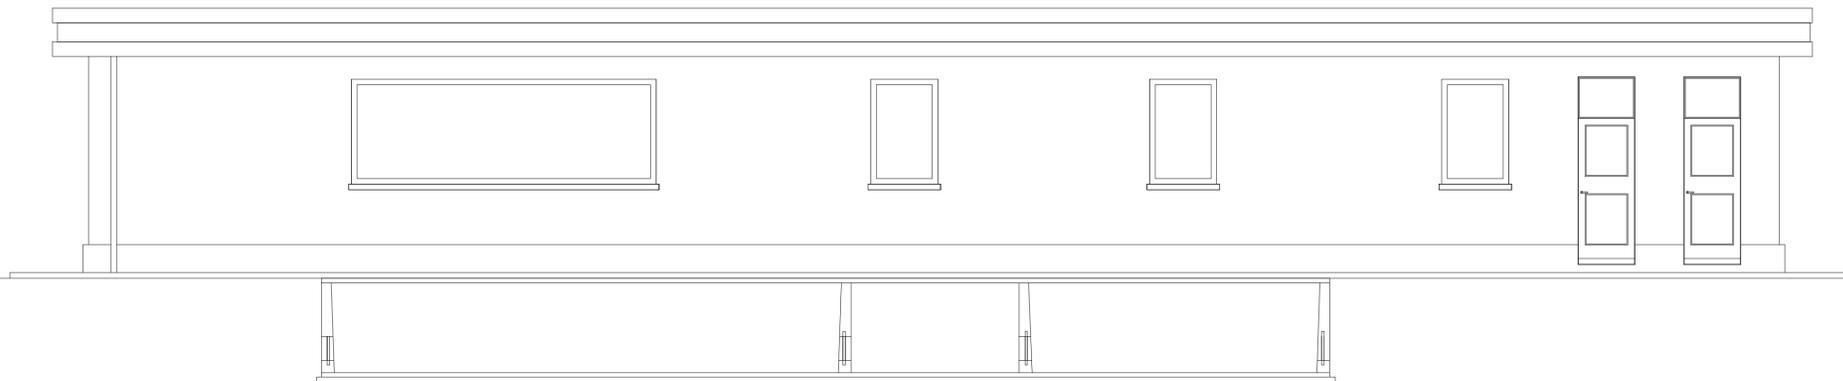

VISTA 2

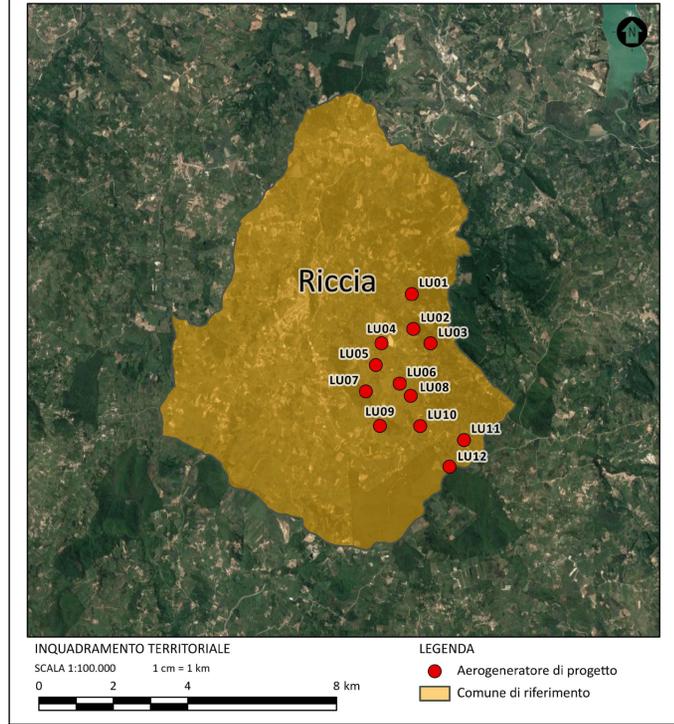

Nota: Le apparecchiature e le dimensioni riportate in questa tavola sono da considerarsi indicative e non vincolanti, riportano uno schema esemplificativo delle dimensioni e allestimento tipico di una cabina utente. Le apparecchiature e le dimensioni saranno oggetto di valutazione e progettazione nelle successive fasi progettuali.

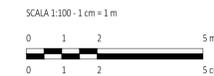

Rev.	DESCRIZIONE	DISSEG.	CONTROL.	APPROV.	DATA
01		MP	EL	AA	09/2023




**LUCE EOLICA S.R.L.**  
 LARGO GUIDO DONEGANI 2, 20121 MILANO  
 C.F. 12339510963

**ING. LAURA CONTI**  
 iscritta all'Ordine degli Ingegneri della Provincia di Pavia al n. 1726

**IMPIANTO EOLICO "LUCE" DA 86,4 MW**  
 Comune di Riccia (CB)

N. Tav. **R15\_T06**  
 N. di **2908\_S111\_LUCE\_PFFE\_R15\_T06\_REVO\_DISEGNI ARCHITETTONICI C.E. SSEU**  
 Scala **1:100**

È VIETATA LA RIPRODUZIONE DI QUESTO DOCUMENTO SENZA PREVENTIVA AUTORIZZAZIONE SCRITTA DELLA MONTANA SPA