


- LEGENDA**
- Area vasta - 10 km (50 volte l'altezza massima dell'aerogeneratore)
  - Aerogeneratore di progetto
  - Limite amministrativo comunale
- Art. 20, comma 8., lett. c-quater, D.lgs. 199/2021**
- PAESAGGIO - Parte III del D.Lgs 42/2004 - Art. 136 e 157
- Aree tutelate (artt. 136, 157, 142 c. 1 lett. M)
- PAESAGGIO - Parte III del D.Lgs 42/2004 - Art. 142
- Fiumi, torrenti e corsi d'acqua
  - Fascia di rispetto di 150 m da fiumi e torrenti
  - Laghi
  - Fascia di rispetto di 300 m dai laghi
  - Territori coperti da foreste e da boschi
- BENI CULTURALI - Parte II del D.Lgs 42/2004**
- Beni culturali
  - Fascia di rispetto di 3 km dai beni sottoposti a tutela
  - Buffer di 3 km dalle Aree tutelate (artt.136, 157, 142 c. 1 lett. M)
  - Buffer di 3 km dai Beni culturali
  - Buffer di 3 km dalle Aree Archeologiche

Coordinate aerogeneratori  
WGS 1984 UTM Zone 33N (Gradi decimali)

WTG	Longitudine E	Latitudine N	WTG	Longitudine E	Latitudine N
LU01	14,870549	41,486588	LU07	14,855812	41,463031
LU02	14,871075	41,478163	LU08	14,870273	41,461996
LU03	14,876645	41,474688	LU09	14,860359	41,45472
LU04	14,860831	41,474703	LU10	14,873367	41,454691
LU05	14,859014	41,469428	LU11	14,887456	41,451325
LU06	14,866746	41,464958	LU12	14,882813	41,444874

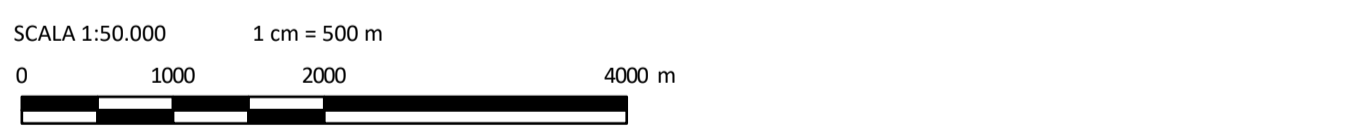

REV.	DESCRIZIONE	SD	IG	LC	DATA
0					09/2023

**Montana**  
Montana S.p.A. Tel. +39.02.54118173  
Via Carlo Argello Fumagalli, 6 Fax +39.02.54128890 P.IVA 10414270156  
20143 Milano www.montanabente.com Cap. Soc. 500.000,00 €  
Milano (sede certificata ISO) | Brescia | Palermo | Cagliari | Roma | Siracusa

**Aer Soléir**

**LUCE EOLICA S.R.L.**  
LARGO GUIDO DONEGANI 2, 20121 MILANO  
C.F. 12339510963

Progettista:  
**ING. LAURA CONTI**  
Iscritta all'Ordine degli Ingegneri della Provincia di Pavia n. 1726

Oggetto:  
**IMPIANTO EOLICO "LUCE" DA 86,4 MW  
Comune di Riccia (CB)**

Tavola:  
AREE IDONEE COM. 8 ART. 20 D.L. 199/2021 N. Tav.  
**R01\_T08**

Rev. 2908\_S111\_LUCE\_SIA\_R01\_T08\_Rev0\_AI Scala 1:50.000  
È VIETATA LA RIPRODUZIONE DI QUESTO DOCUMENTO SENZA PREVENTIVA AUTORIZZAZIONE SCRITTA DELLA MONTANA SPA