



PLANIMETRIA CATASTALE - QUADRO 5 - SCALA 1:2.500

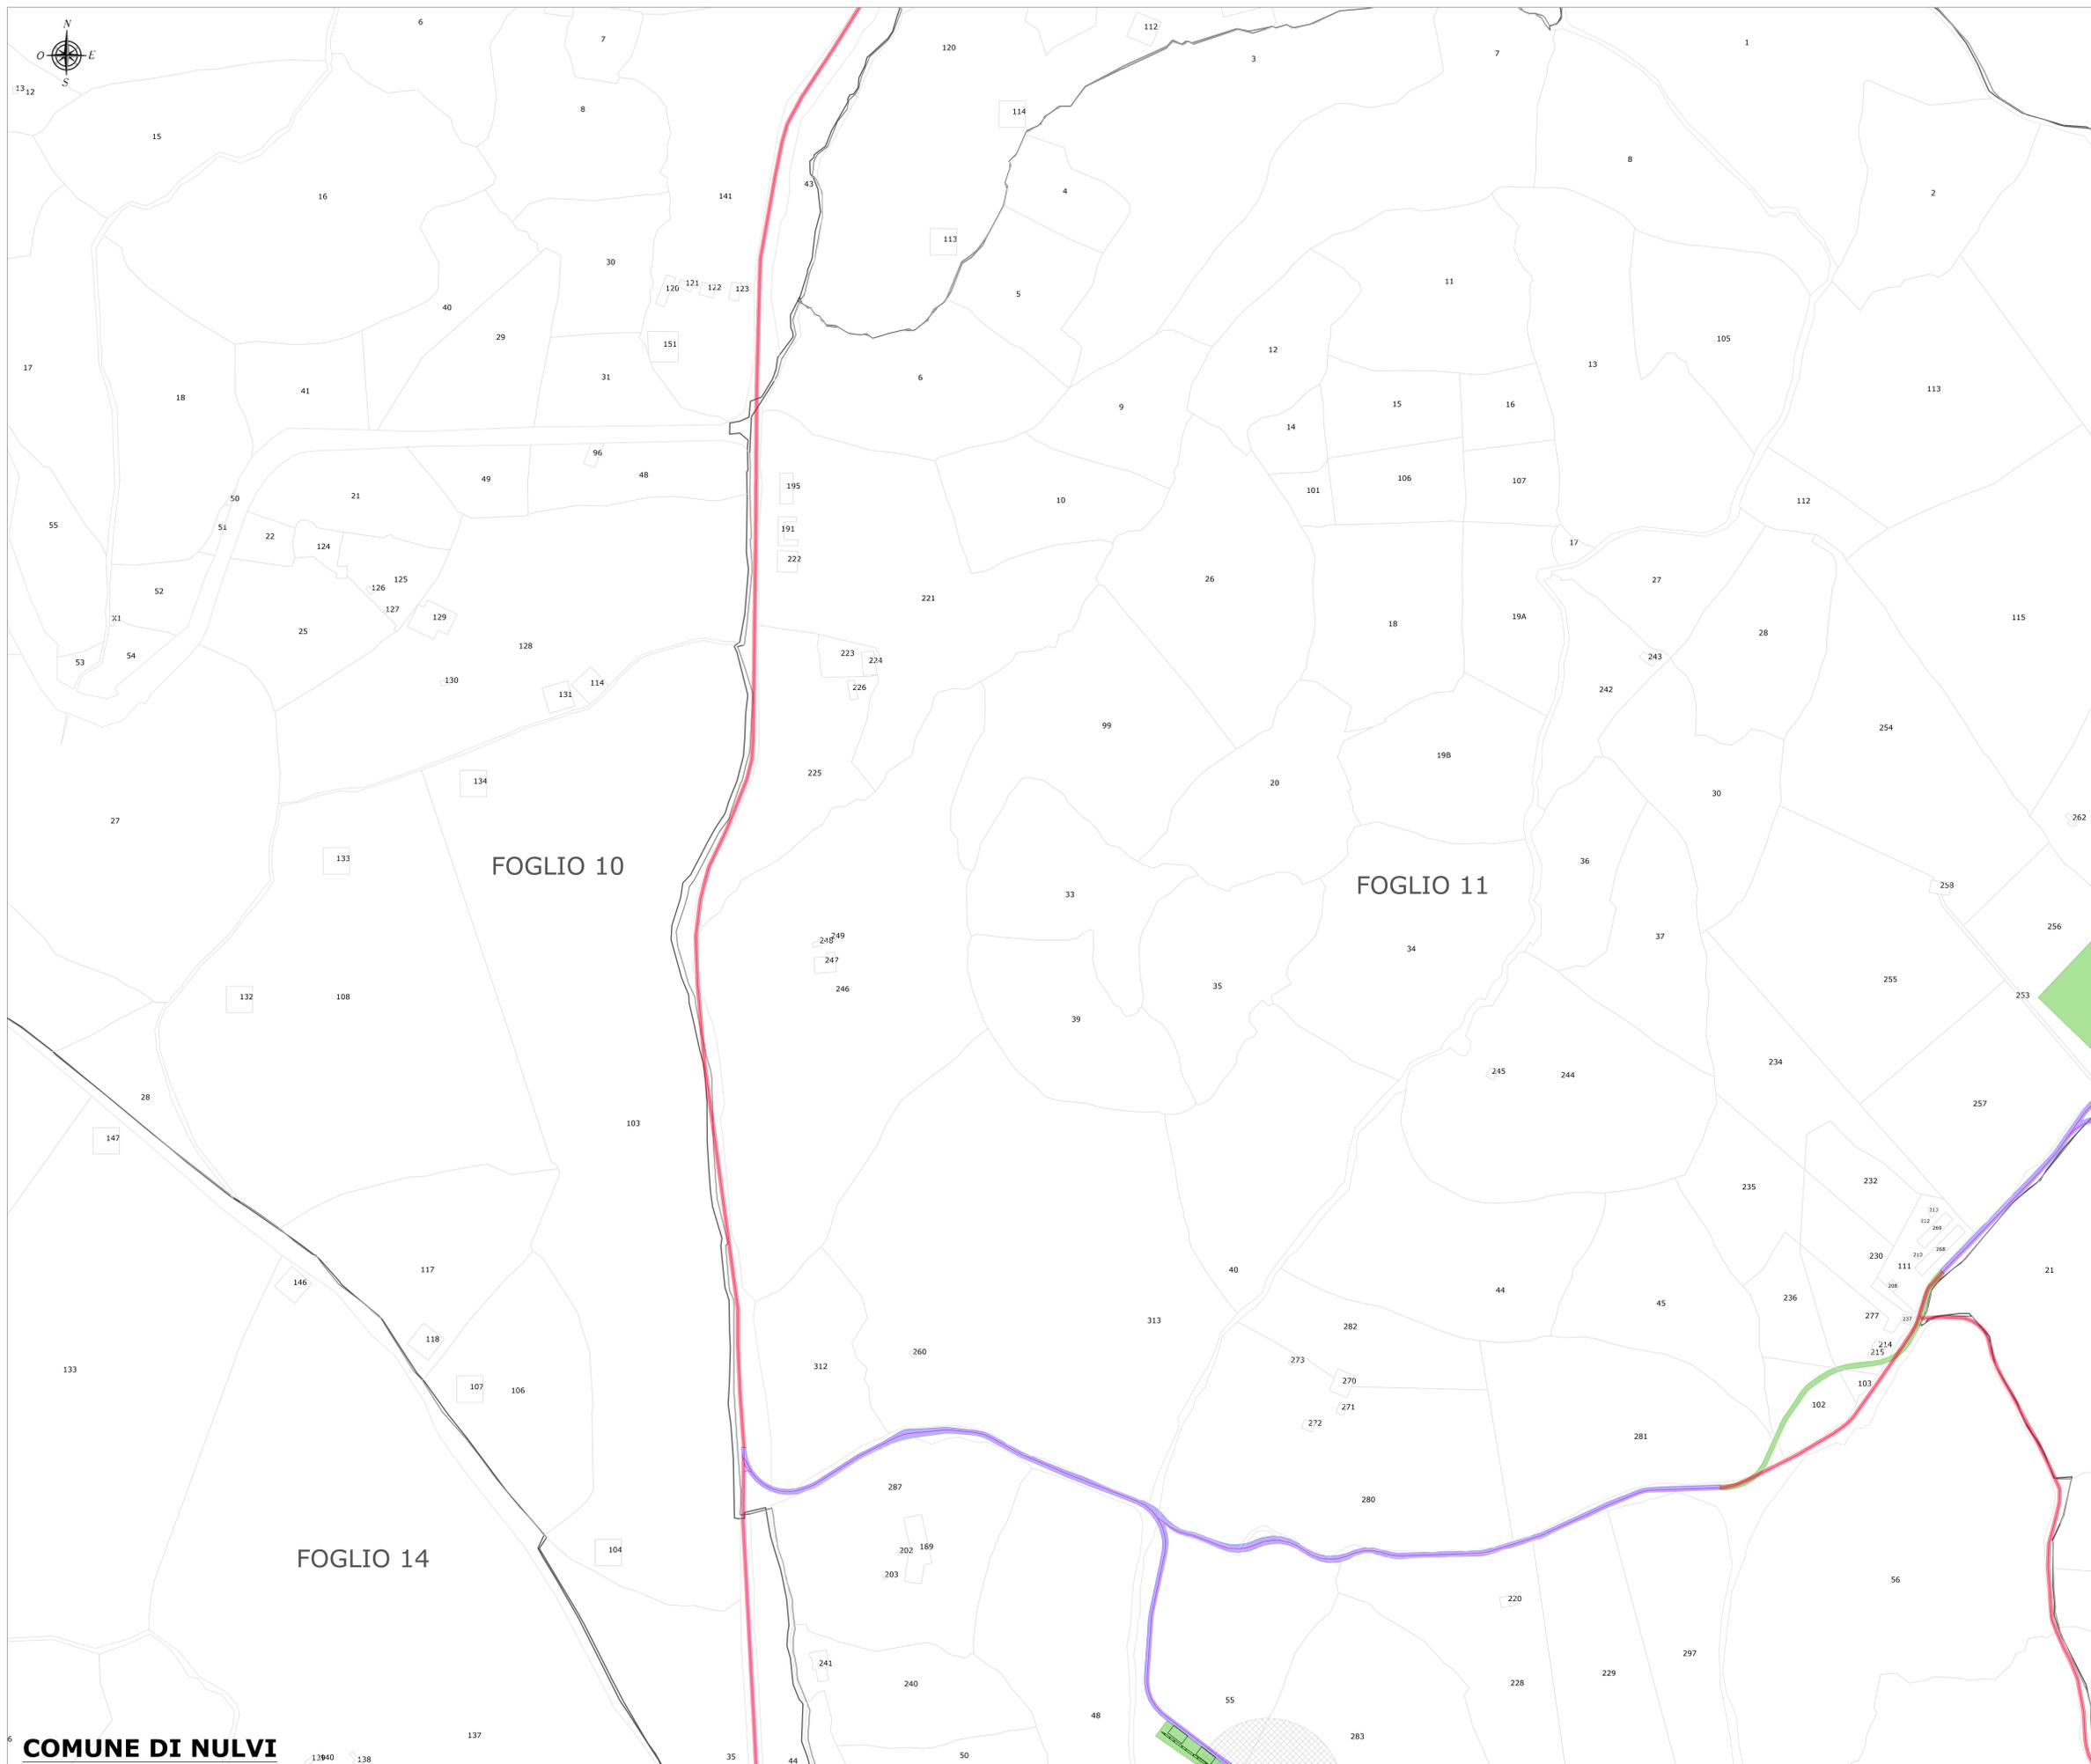

| LEGENDA | |
|---------|---|
| SIMBOLO | DESCRIZIONE |
| | Limiti comunali amministrativi |
| | Fogli catastali |
| | Particelle catastali |
| | Cavidotto 36 KV |
| | Esproprio |
| | Sorvolo |
| | Occupazione temporanea |
| | Servitù di passaggio (strade e cavidotto su strada) |
| | Servitù di passaggio cavidotto 36 KV |

INQUADRAMENTO GENERALE - SCALA 1:100.000

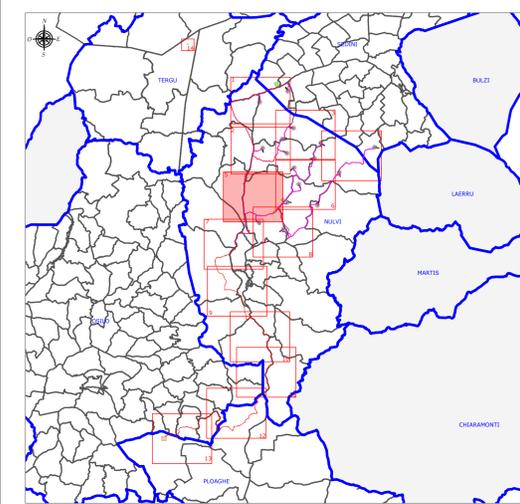

COMUNE DI NULVI

**ORDINE INGEGNERI
PROFESSORI CAGLIARI**
N. 3453 Dott. Ing. Giuseppe Frongia

Progettazione e SIA:
IAE PROGETTA
Via S. Maria Maddalena, 10
09100 Cagliari (CA)

Incaricato:
Oscarino Proietto, Ing.
2nd Floor, Via Roma,
14, Funchal, Azores, Portugal
91000 London (UK)

Committente:
Municipal Office
Via Vittorio Veneto 39
09100 Cagliari (CA)

| | | | | | |
|------|---------|-------------------------------|------|--------|-------|
| 0 | 09/2023 | EMISIONE PER PROCEDURA DI VIA | IAT | GF | QR |
| Rev. | Data | Descrizione | Dis. | Contr. | Appr. |

PROGETTO DI COSTRUZIONE ED ESERCIZIO DI UN IMPIANTO EOLICO DELLA POTENZA DI 99,2 MW DENOMINATO "ORRIA" DA REALIZZARSI NEI COMUNI DI NULVI (SS) E SEDINI (SS) CON LE RELATIVE OPERE DI CONNESSIONE ELETTRICHE

- PIANO PARTICELLARE DI ESPROPRIO GRAFICO - PLANIMETRIA -

Nome documento: WIND002-RC20_Piano particolare di esproprio grafico - Planimetria

Commissa n°:
2022/0352
Dis. n°:
WIND002-RC20-5
Revisione: 0
Scala: 1:2.500
Sostituisce: //
Sostituito da: //