



PLANIMETRIA CATASTALE - QUADRO 9 - SCALA 1:2.500

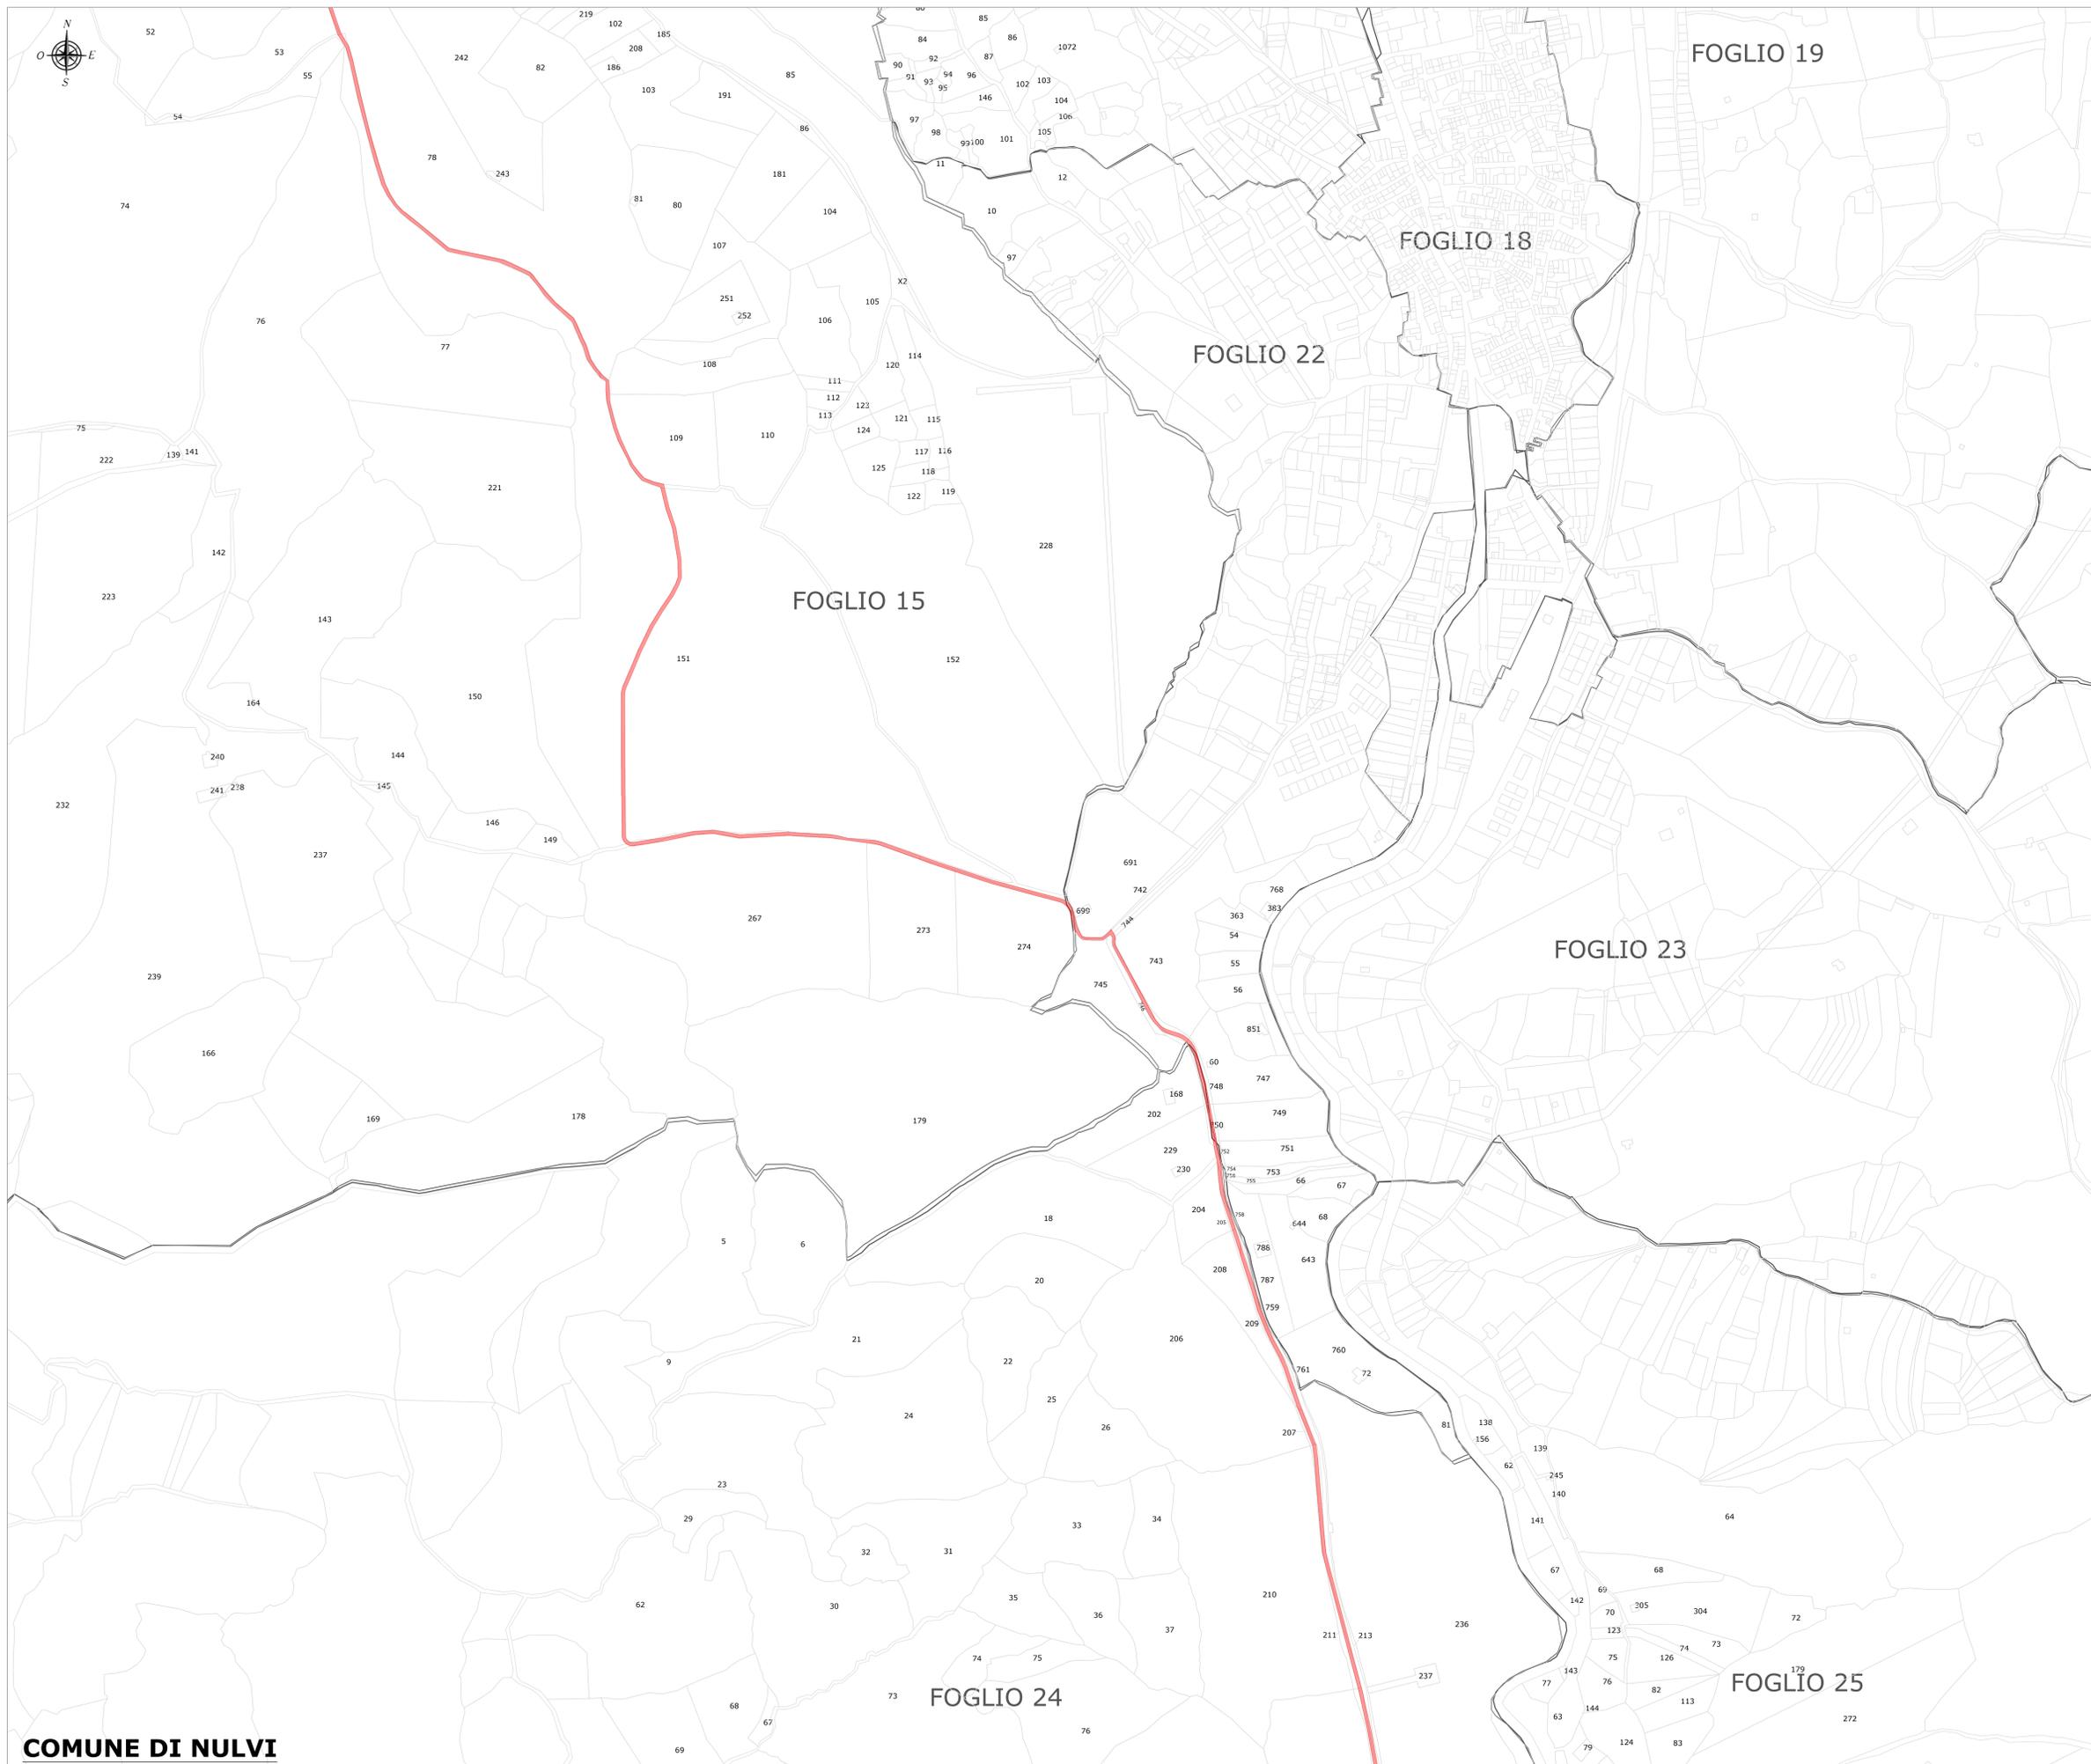

LEGENDA	
SIMBOLO	DESCRIZIONE
	Limiti comunali amministrativi
	Fogli catastali
	Particelle catastali
	Cavidotto 36 kV
	Esproprio
	Sorvolo
	Occupazione temporanea
	Servitù di passaggio (strade e cavidotto su strada)
	Servitù di passaggio cavidotto 36 kV

INQUADRAMENTO GENERALE - SCALA 1:100.000

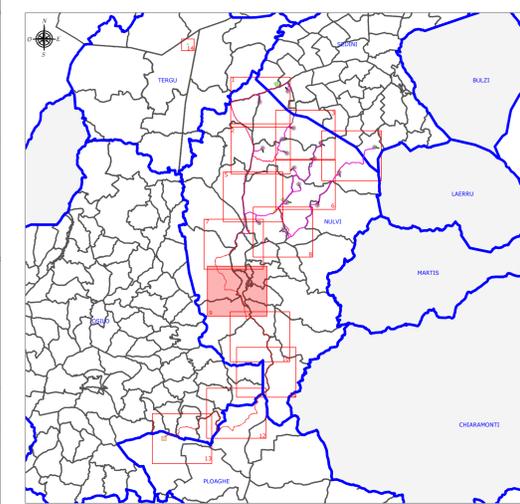

COMUNE DI NULVI

<p>ORDINE INGEGNERI PROLETARI CAGLIARI N. 3453 Dott. Ing. Giuseppe Frongia</p>					
0	09/2023	EMISIONE PER PROCEDURA DI VIA	IAT	GF	QR
Rev.	Data	Descrizione	Dis.	Contr.	Appr.
Progettazione e SIA: <p>IAT PROLETARI Via S. Maria Maddalena, 10 09100 Cagliari (CA)</p>		Incaricato: <p>Proletari Ingegneri Srl 2nd Floor, Via Roma, 14 00100 Roma (RM)</p>		Committente: <p>Comune di Nulvi Via Vittorio Veneto 39 09100 Nulvi (CA)</p>	
PROGETTO DI COSTRUZIONE ED ESERCIZIO DI UN IMPIANTO EOLICO DELLA POTENZA DI 99,2 MW DENOMINATO "ORRIA" DA REALIZZARSI NEI COMUNI DI NULVI (SS) E SEDINI (SS) CON LE RELATIVE OPERE DI CONNESSIONE ELETTRICHE					Comessa n°: 2022/0352 Dis. n°: WIND002-RC20-9 Revisione: 0 Scala: 1:2.500 Sostituisce: // Sostituito da: //
- PIANO PARTICELLARE DI ESPROPRIO GRAFICO - PLANIMETRIA -					
Nome documento: WIND002-RC20_Piano particolare di esproprio grafico - Planimetria					