TRATTO 11-12 - VIABILITÀ DI IMPIANTO - POSTAZIONE AEROGENERATORE T06

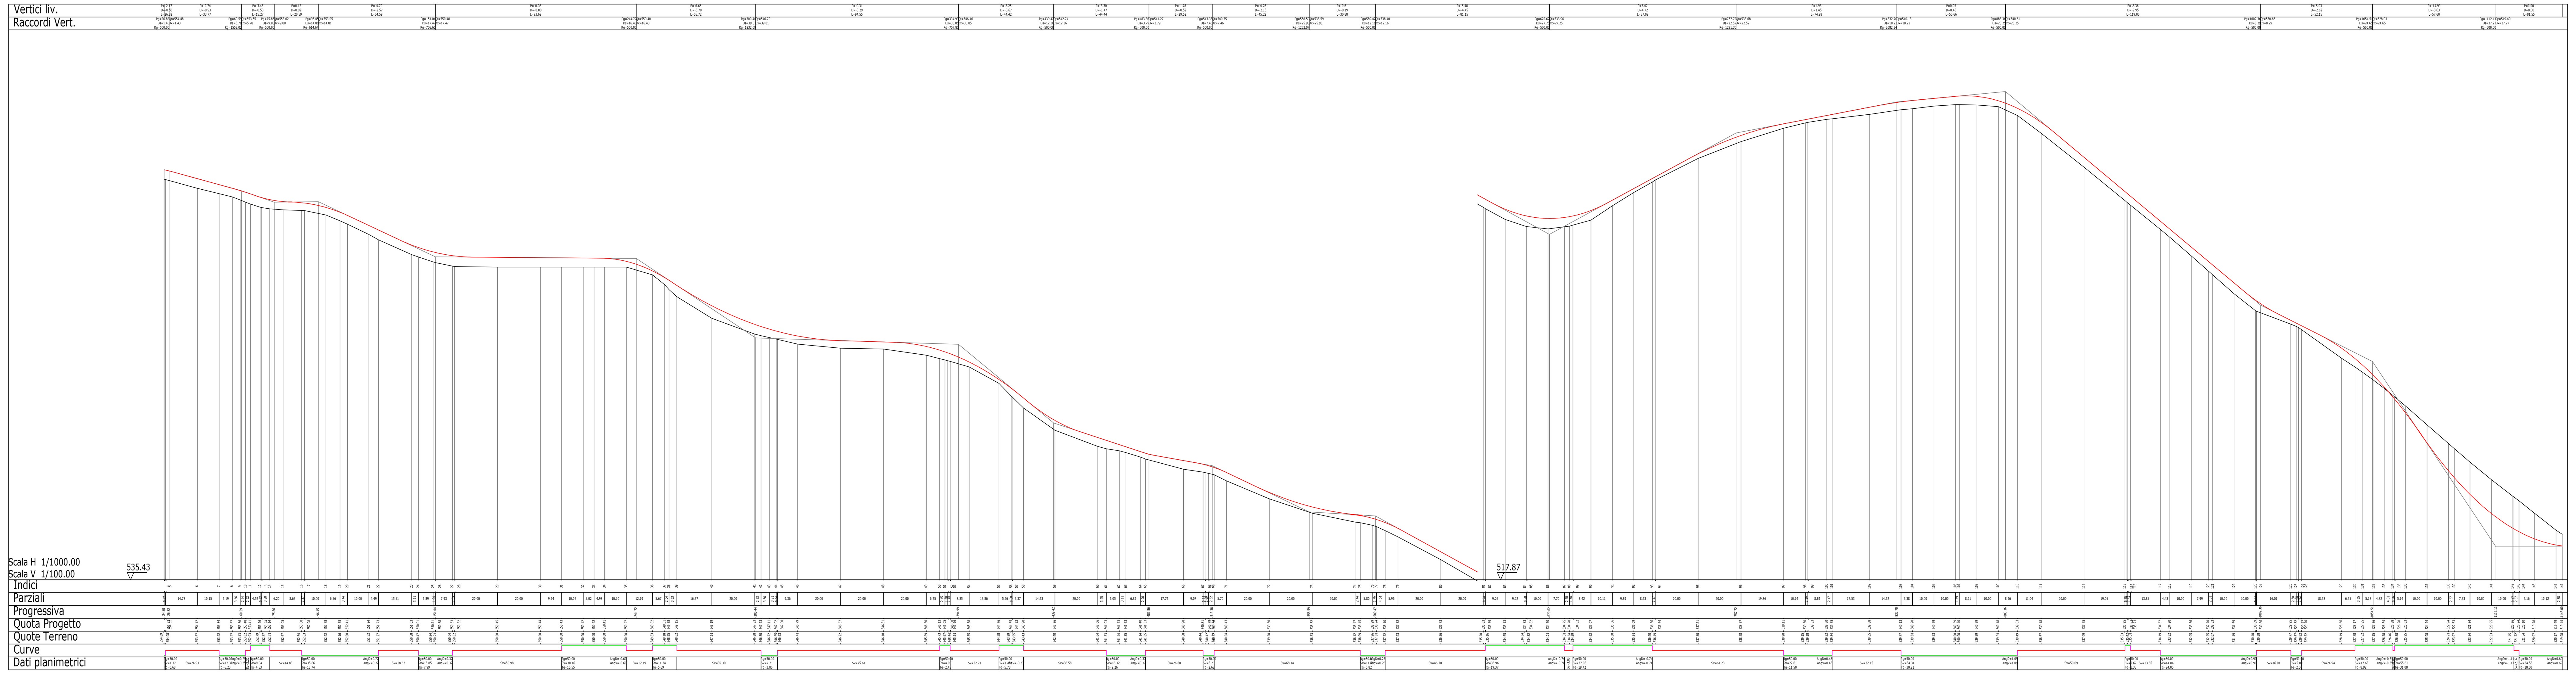

INQUADRAMENTO GENERALE - SCALA 1:25.000

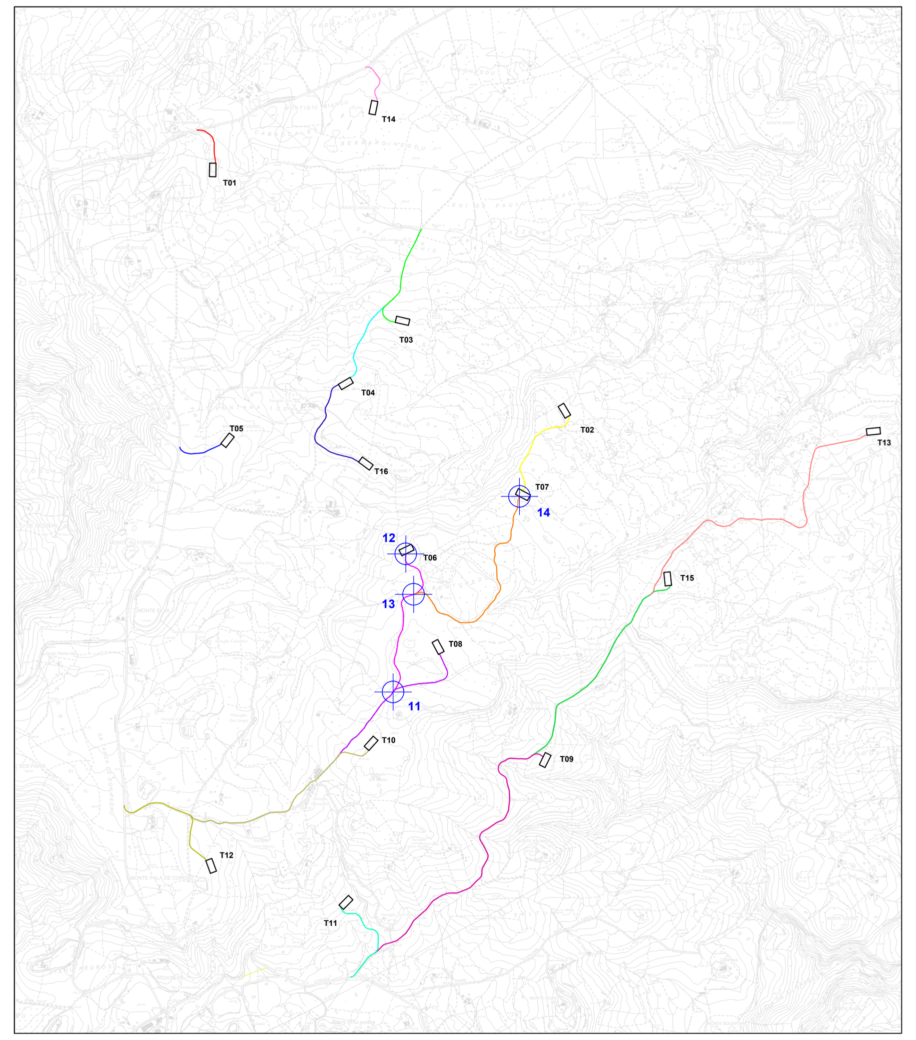

LEGENDA	
SIMBOLO	DESCRIZIONE
(simbolo)	Nodo stradale di riferimento per i profili
(linea viola)	Tratto di viabilita' di impianto nodi 11 - 12
(linea arancione)	Tratto di viabilita' di impianto nodi 13 - 14

TRATTO 13-14 - VIABILITÀ DI IMPIANTO - POSTAZIONE AEROGENERATORE T07

DISEGNI DI RIFERIMENTO	
TAVOLA	DESCRIZIONE
WIND002-TC8	Viabilità e piazzole - Planimetria di progetto - Fase di cantiere
WIND002-TC12	Sezioni trasversali rappresentative viabilità di impianto

ORDINE INGEGNERI PROVINCIA CAGLIARI
N. 3453 Dott. Ing. Giuseppe Frongia

Rev.	Data	Descrizione	Dis.	Contr.	Appr.
0	09/2023	EMISSIONE PER PROCEDURA DI VIA	MU	GF	QR

Progettazione e SIA:
IAT Consulenza e progetti S.r.l
www.iatprogetti.it
Via Giua s.n.c. - 09122 - Cagliari (CA)

Incaricato:
Queequeg Renewables, ltd
2nd Floor, the Works,
14 Turnham Green Terrace Mews,
W41QU London (UK)

Committente:
Repsol Orria S.r.l.
Via Michele Mercati 39
00197 Roma - RM

PROGETTO DI COSTRUZIONE ED ESERCIZIO DI UN IMPIANTO EOLICO DELLA POTENZA DI 99,2 MW DENOMINATO "ORRIA" DA REALIZZARSI NEI COMUNI DI NULVI (SS) E SEDINI (SS) CON LE RELATIVE OPERE DI CONNESSIONE ELETTRICHE

Commessa n°: 2022/0352
Dis. n°: WIND002-TC11d

PROFILI LONGITUDINALI VIABILITÀ DI IMPIANTO

Revisione:
Scala: VARIE
Sostituisce il:
Sostituito dal:

Nome documento:WIND002-TC11d_Profili longitudinali viabilità di impianto