TRATTO 31-32 - VIABILITÀ DI IMPIANTO - POSTAZIONE AEROGENERATORE T16

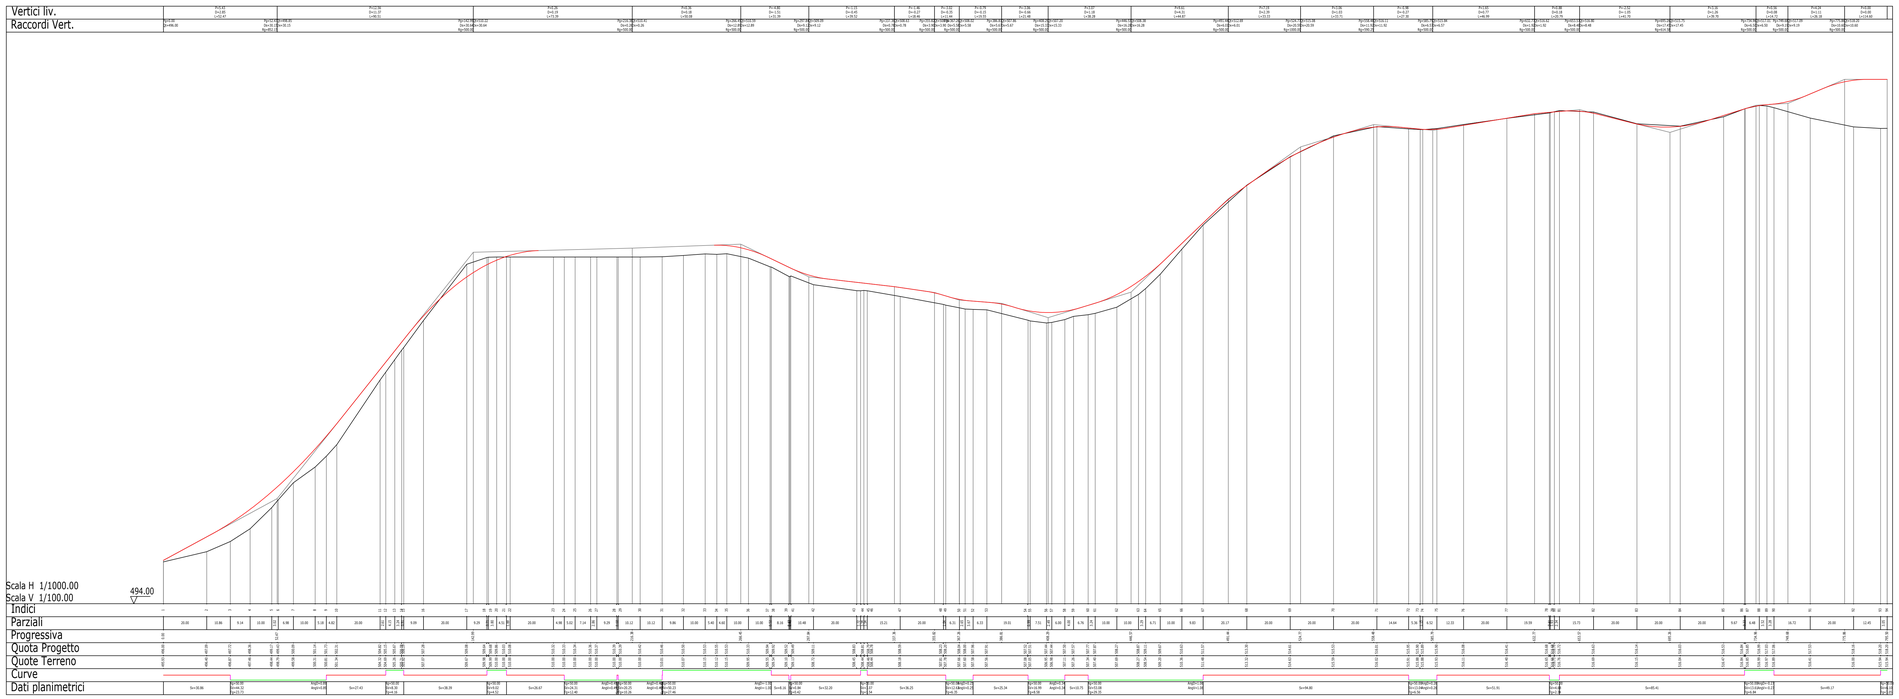

INQUADRAMENTO GENERALE - SCALA 1:25.000

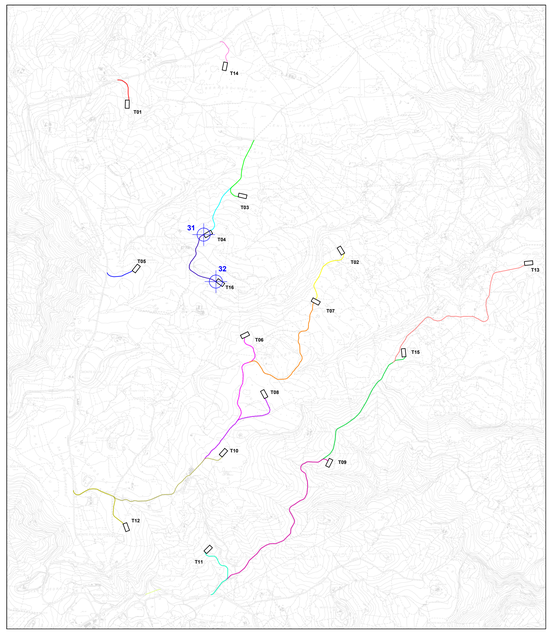

LEGENDA

SIMBOLO	DESCRIZIONE
	Nodo stradale di riferimento per i profili
	Tratto di viabilita' di impianto nodi 31 - 32

DISEGNI DI RIFERIMENTO

TAVOLA	DESCRIZIONE
WIND002-TC8	Viabilità e piazzole - Planimetria di progetto - Fase di cantiere
WIND002-TC12	Sezioni trasversali rappresentative viabilità di impianto

ORDINE INGEGNERI PROVINCIA CAGLIARI
N. 3453 Dott. Ing. Giuseppe Frongia

Rev.	Data	Descrizione	Dis.	Contr.	Appr.
0	09/2023	EMISSIONE PER PROCEDURA DI VIA	MU	GF	QR

Progettazione e SIA:
iat ENGINEERING & CONSULTING
WWW.IAT-ENGINEERING.IT
All Consulenze e progetti S.r.l
Via Dante n.1 - 09122 - Cagliari (CA)

Incaricato:
Quenquog Renewables, ltd
2nd Floor, the Works,
14 Turnham Green Terrace Mews,
W4TQU London (UK)

Committente:
Repower Orria S.r.l.
Via Michele Mercati 39
00197 Roma - RM

PROGETTO DI COSTRUZIONE ED ESERCIZIO DI UN IMPIANTO EOLICO DELLA POTENZA DI 99,2 MW DENOMINATO "ORRIA" DA REALIZZARSI NEI COMUNI DI NULVI (SS) E SEDINI (SS) CON LE RELATIVE OPERE DI CONNESSIONE ELETTRICHE

Commessa n°: 2022/0352
Dis. n°: **WIND002-TC11j**

PROFILI LONGITUDINALI VIABILITÀ DI IMPIANTO

Revisione:
Scala: **VARIE**
Sostituisce il:
Sostituito dal:

Nome documento:WIND002-TC11j_Profili longitudinali viabilità di impianto