SCHEMA PLANIMETRICO PIAZZOLE - SCALA 1:500

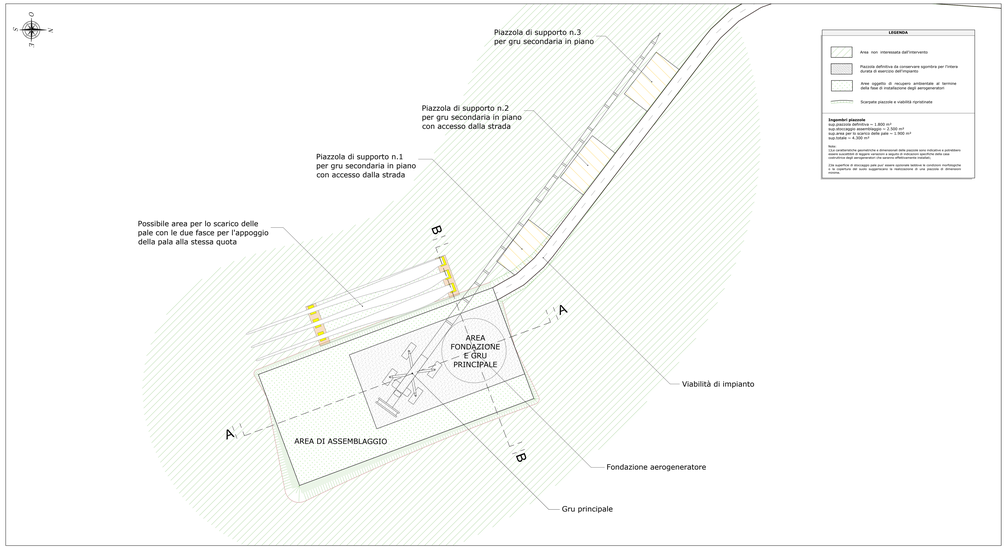

VIABILITA' STRADE IN ADEGUAMENTO - SCALA 1:50

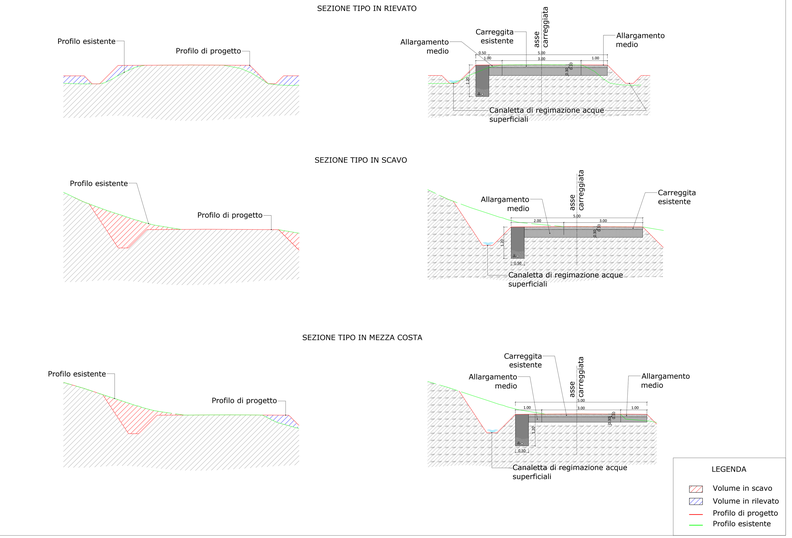

PARTICOLARI ATTRAVERSAMENTI STRADALI - SCALA 1:50

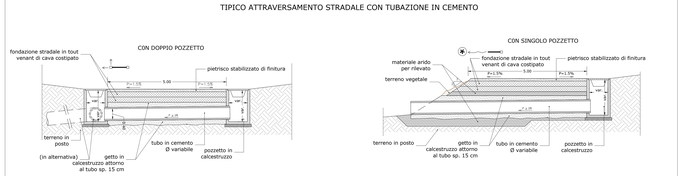

NOTA: L'ubicazione degli attraversamenti stradali è desumibile dalla planimetria della tavola BW-GM-TC14_Opere di regimazione acque superficiali.

PARTICOLARI ATTRAVERSAMENTI STRADALI - SCALA 1:20

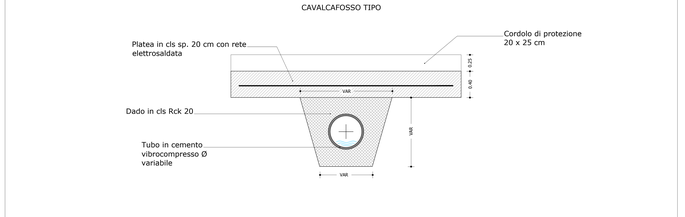

SEZIONE TIPO LONGITUDINALE PIAZZOLA A-A - SCALA 1:200

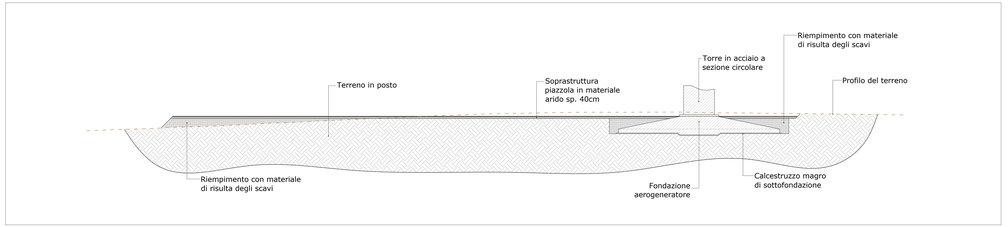

SEZIONE TIPO TRASVERSALE PIAZZOLA B-B - SCALA 1:200

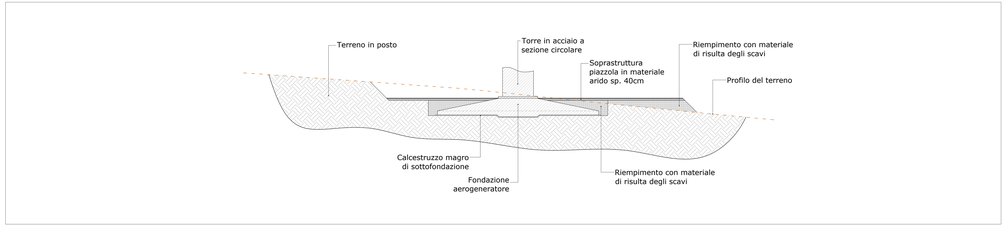

VIABILITA' DI CANTIERE - STRADA DI NUOVA REALIZZAZIONE - SCALA 1:50

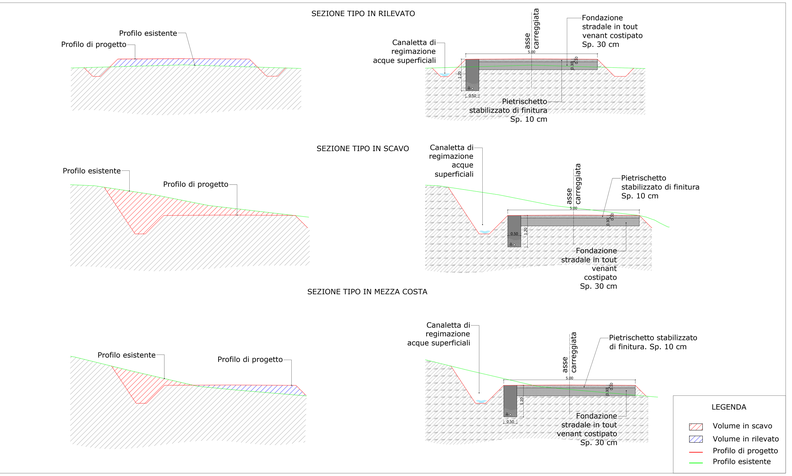

FINITURA SUPERFICIALE E SISTEMAZIONE RILEVATI - SCALA 1:50

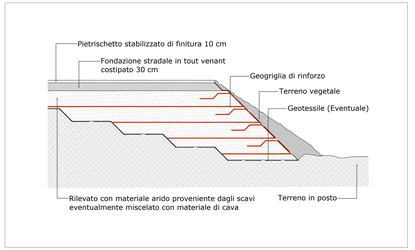

ORDINE INGEGNERI PROVINCIA FOGGIA
Dott. Ing. Giuseppe Fiorito

Rev.	Data	Descrizione	Dis.	Contr.	Appr.
0	09/2023	EMISSIONE PER PROCEDURA DI VIA	MFJ	GF	GPI

Progettazione e SIA:
RTI Tecnoprogetti - Ing. Giuseppe Fiorito
Via Napoli, 299 - 71122 Foggia
tel. 0881 1975 000 - fax 0881 1975 000
w1 Tecnoprogetti s.r.l.
Via Ribera n. 2/B - 09123 Cagliari

Incaricato:
Geom.Geog. Pietrantonio, Ing. Giuseppe Fiorito, Ing. Nicola Di Donna, Geom. Thomas Nigro, Geom. Antonio Di Iasio

Committente:
Repower Renewable S.p.A.
Via Lombardia, 31 - 00187 Roma
VAT Nr. 16146191005

PROGETTO DI COSTRUZIONE ED ESERCIZIO DI UN IMPIANTO EOLICO DELLA POTENZA DI 99.2 MW DENOMINATO "WIND002" DA UBICARSI NEI COMUNI DI NOLEI (SS) E SEDINI (SS) CON LE RELATIVE OPERE DI CONNESSIONE ELETTRICHE

Commessa n°: 202203582

Dis. n°: **WIND002-TC13**

Revisione:

Scala: **VARIE**

PIAZZOLE AEROGENERATORI E STRADE DI SERVIZIO
PARTICOLARI COSTRUTTIVI

Sostituisce il:

Sostituito dal:

Nome documento: WIND002-TC13_Piazzole aerogeneratori e strade di servizio_Particolari costruttivi