



**CARTA DELL'ASSETTO STORICO-CULTURALE**

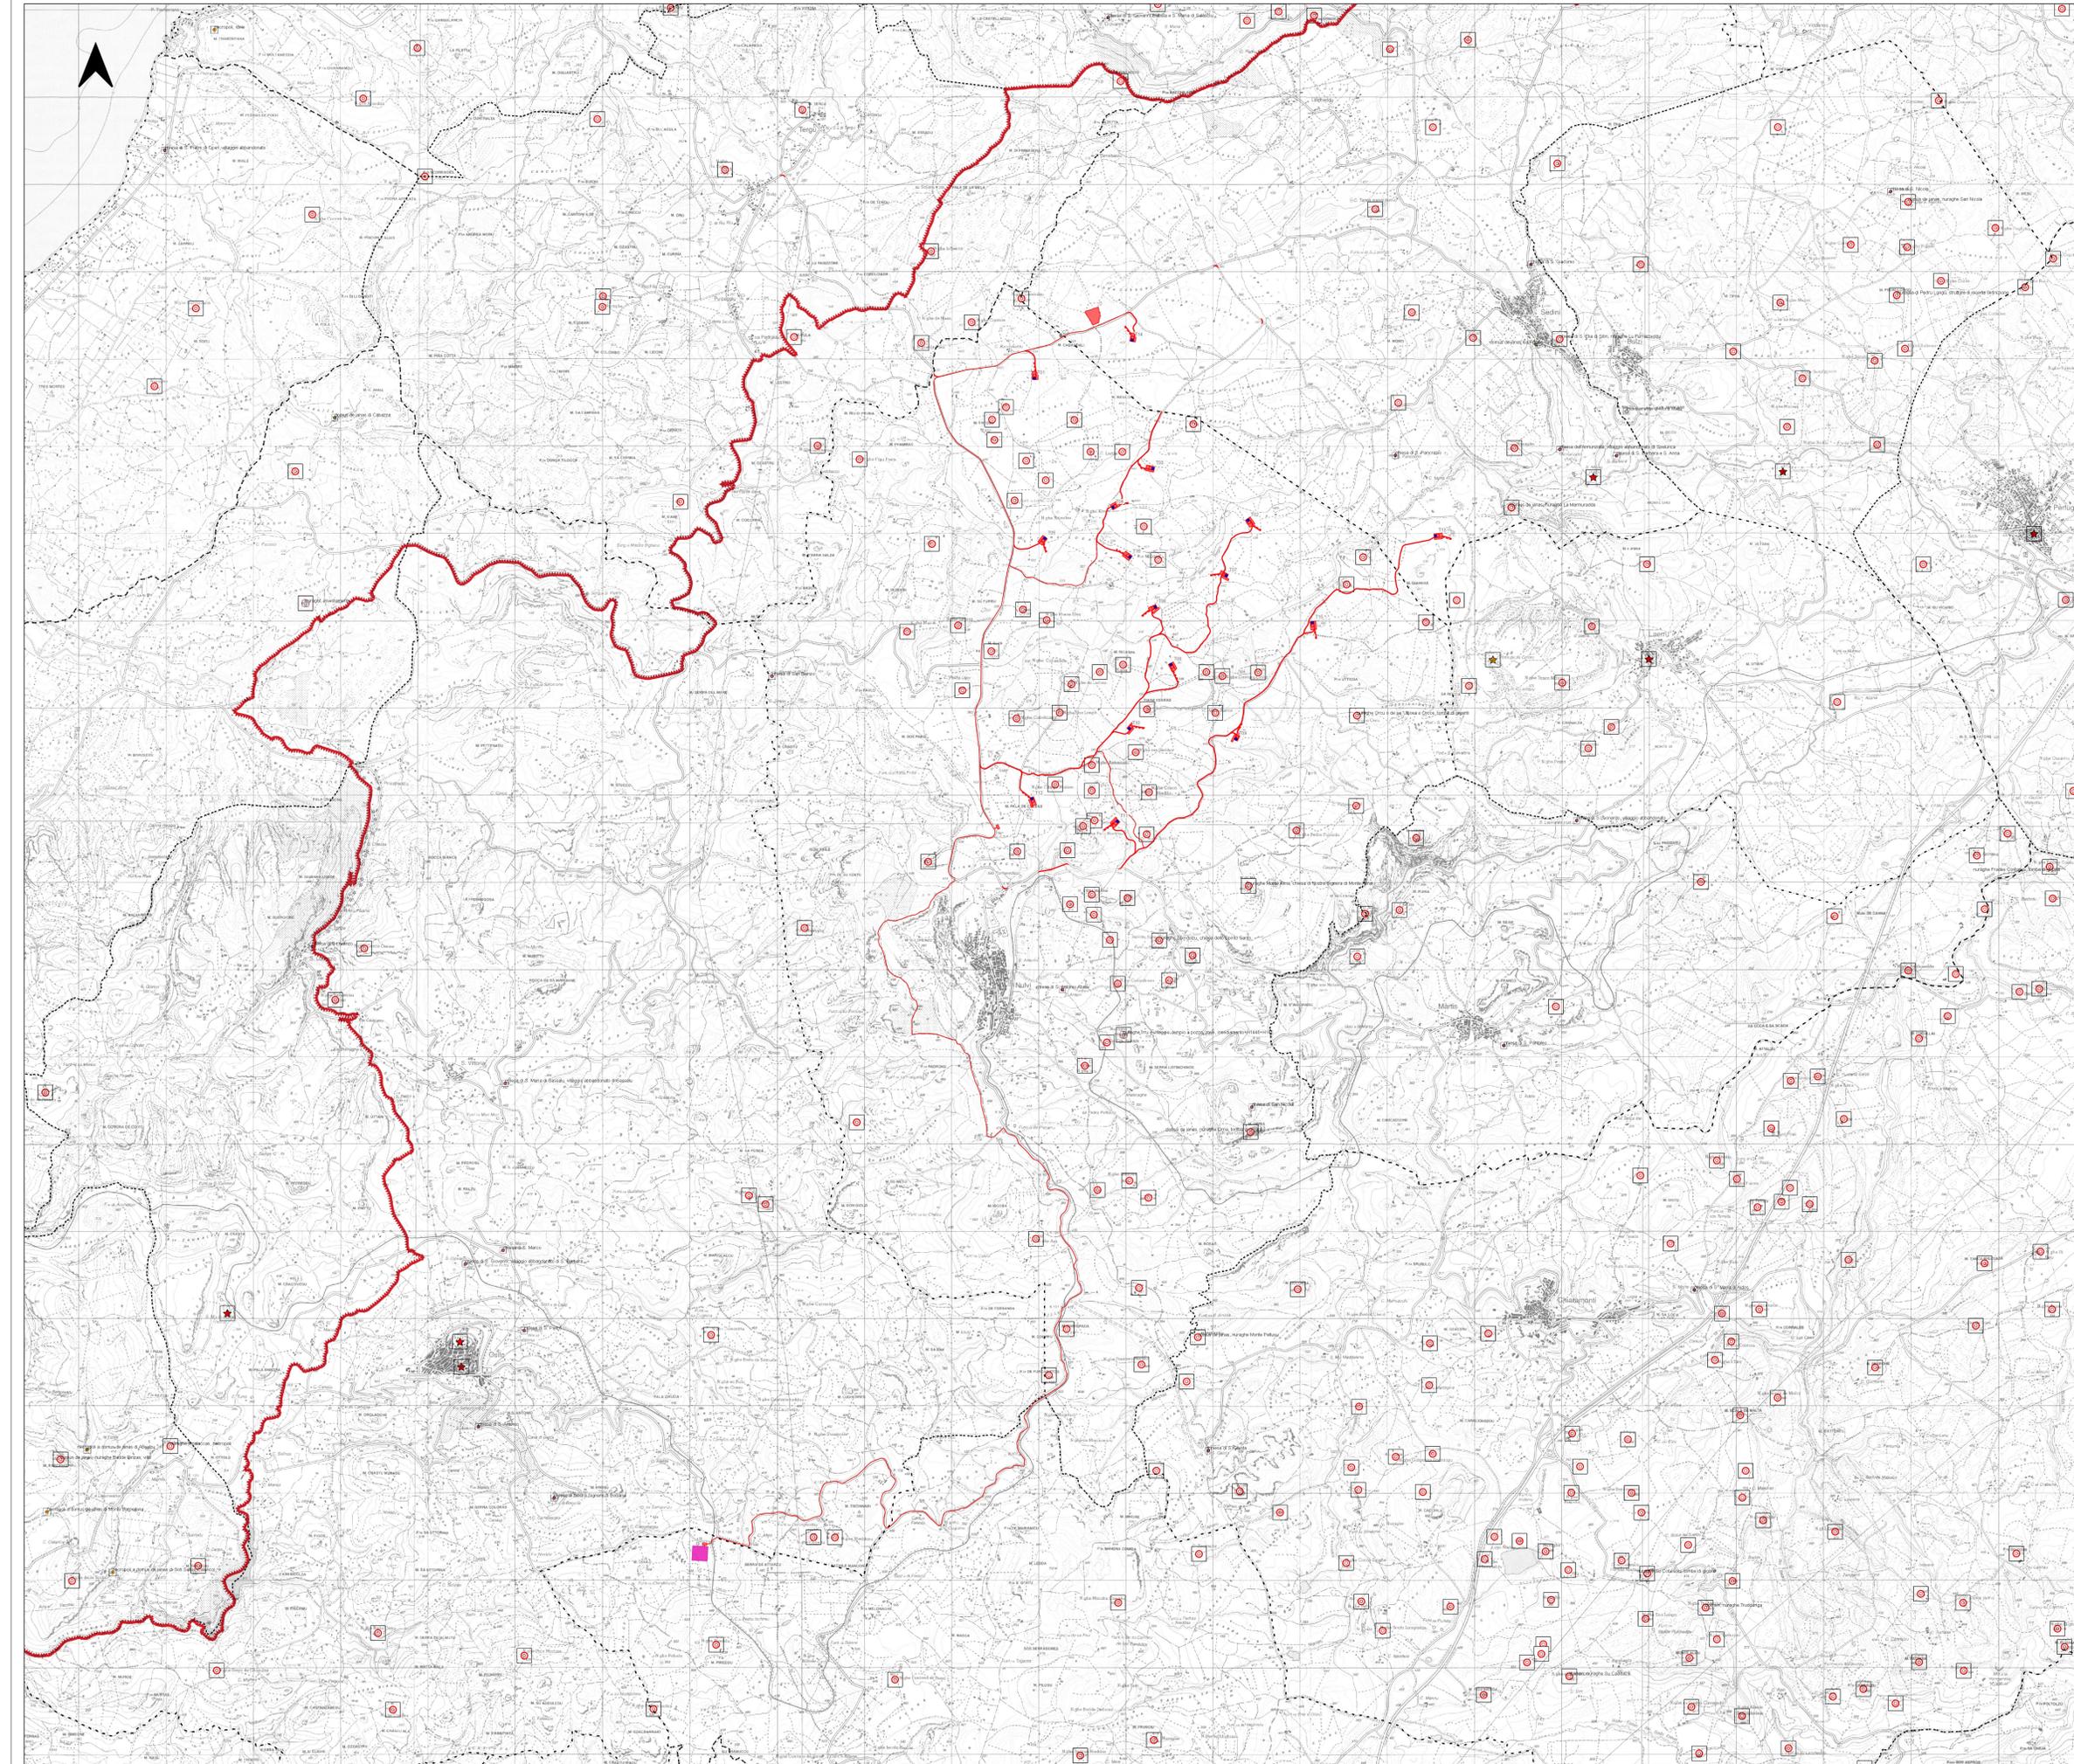

- Legenda**
- Aerogeneratori
  - Opere in progetto
  - FUTURA SE RTN 36/150 KV
  - CB - CARTOGRAFIA BASE
  - Ambiti di Paesaggio
  - Limiti comunali
- AS - BENI PAESAGGISTICI E BENI IDENTITARI**  
Beni Paesaggistici Ex Art.136\_142
- ★ Archeologico
  - ★ Architettonico
- Beni Paesaggistici Ex Art.143\_PTS**
- ⊗ Chiesa
  - ⊗ Dolmen
  - ⊗ Domus de janas
  - ⊗ Insediamento
  - ⊗ Necropoli
  - ⊗ Nuraghe
  - ⊗ Tomba dei giganti

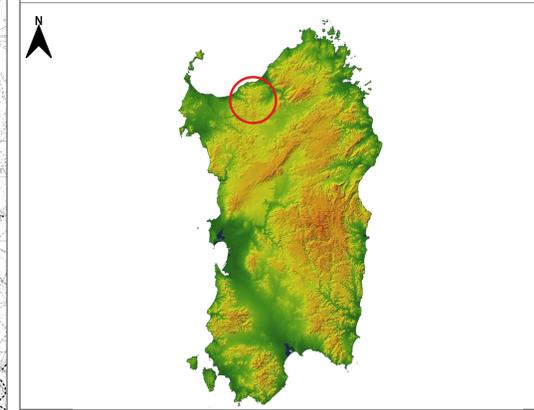

0	09/2023	EMISSIONE PER PROCEDURA DI VIA	IAT	GF	QR
Rev.	Data	Descrizione	Dis.	Contr.	Appr.
PROGETTAZIONE E S.I.A. 		INCARICATO Ossipino Raimondo, 10 11100 Oristano (OR) 	COMMITTENTE Rappelli Onis S.r.l. Via M. S. Maria Maddalena, 19 09127 Oristano (OR)		
PROGETTO DI COSTRUZIONE ED ESERCIZIO DI UN IMPIANTO EOLICO DELLA POTENZA DI 99,2 MW DENOMINATO "ORRITA" DA REALIZZARSI NEI COMUNI DI NULVISSI E SEDINI (SS) CON LE RELATIVE OPERE DI CONNESSIONE ELETTRICHE			Commessa n° 2022/0352 Dis. n° WIND002-RAS-6		
- PPR: ASSETTO STORICO CULTURALE			Revisione: 0 Scala: 1:25.000		
Nome documento: WIND002-RAS-6_PPR_Assetto Storico Culturale			Sostituisce il: Sostituito dal:		