


TIPICO POSA SOTTO STRADA ASFALTATA

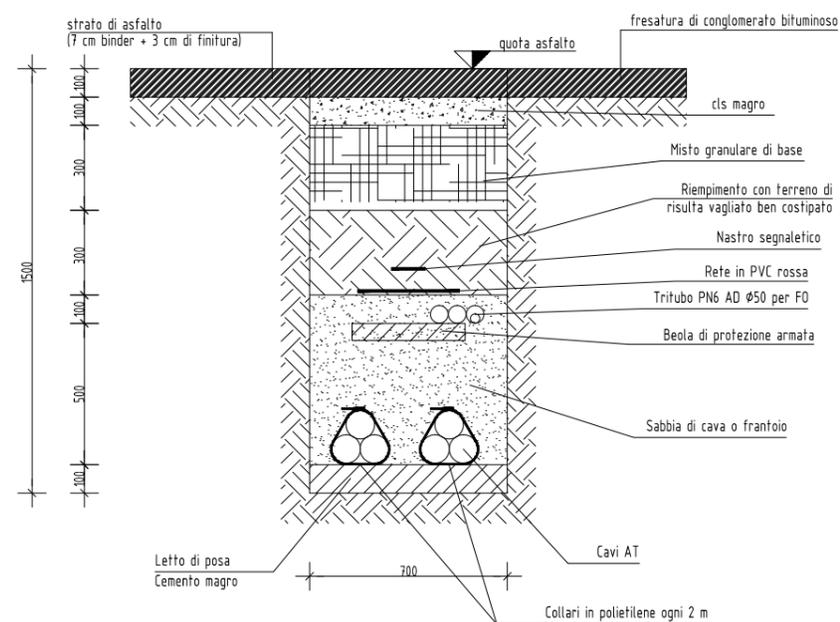

SCALA 1:50

Regione  
Basilicata



COMUNE DI  
GENZANO DI LUCANIA



Provincia  
Potenza



**PROGETTO DEFINITIVO PER LA REALIZZAZIONE DI UN IMPIANTO AGRIVOLTAICO DELLA POTENZA COMPLESSIVA DI 19.986,12 KWp E RELATIVE OPERE DI CONNESSIONE ALLA R.T.N. DA REALIZZARE NEL COMUNE DI GENZANO DI LUCANIA (PZ)**

ELABORATO

Sezione tipo cavidotti esterni 36 kV

EP11.2

PROPONENTE:



**EDISON RINNOVABILI S.P.A.**  
Sede legale: Milano (MI),  
Foro Buonaparte n. 31 - CAP 20121  
P.IVA 12921540154  
rinnovabili@pec.edison.it

PROGETTISTI:



Via Caduti di Nassirya 55  
70124- Bari (BA)  
pec: atechsrl@legalmail.it



**DIRETTORE TECNICO**  
Dott. Ing. Orazio TRICARICO

Dott. Ing. Alessandro ANTEZZA

Consulenti:

Dott. Agr. Mario STOMACI

Dott. ssa Adele BARBIERI

Dott. Geol. Michele VALERIO



COORDINATORE DEL PROGETTO:

**ecomec s.r.l.**  
p.iva/c.f. 07539280722  
via f. filzi n. 25  
70024 gravina in p.(ba)  
mail: [ecomecsr@gmail.com](mailto:ecomecsr@gmail.com)

EM./REV.	DATA	REDATTO	VERIFICATO	APPROVATO	DESCRIZIONE
0	AGO 2023	B.B.	A.A.	O.T.	Progetto definitivo