SEZIONE N. : 391B
QT. PROGETTO : 486.616
DIST.PROG. : 9764.52

SEZIONE N. : 391B
QT. PROGETTO : 486.629
DIST.PROG. : 9765.00

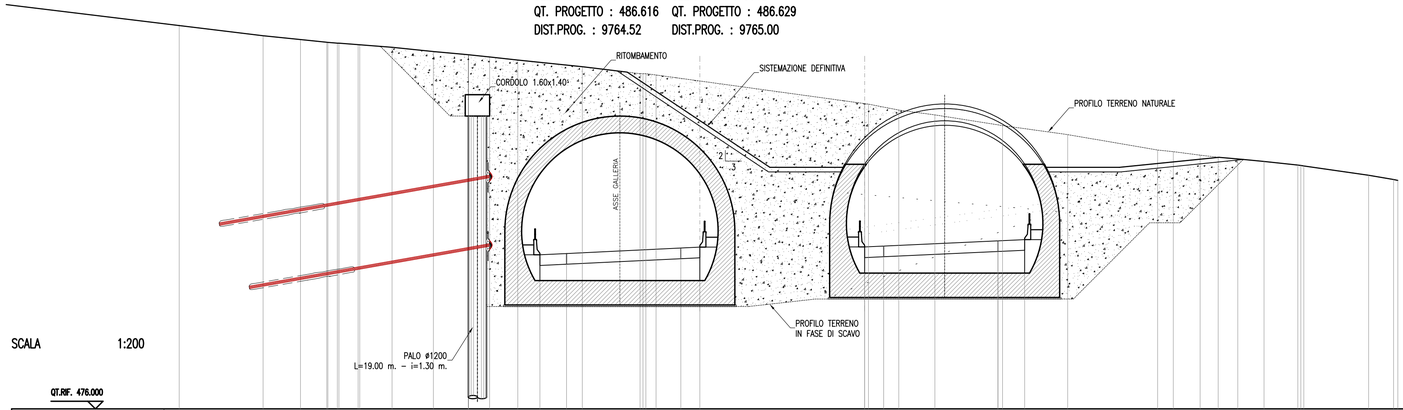

SCALA 1:200

QT.RIF. 476.000

| | | |