

LEGGENDA


- TERRITORIO**
- Confini regionali
 - Confini provinciali
 - Confini comunali
 - COMUNE DI MIRANDOLA
 - COMUNE DI MODENA
 - COMUNE DI S. FELICE SUL PANARO
 - COMUNE DI FINALE EMILIA
 - COMUNE DI CENTO
 - COMUNE DI S. AGOSTINO
 - CORSI D'ACQUA E PRESENZE IDROGRAFICHE PRINCIPALI
- INFRASTRUTTURE ESISTENTI**
- AUTOSTRADE
 - FERROVIE
- INFRASTRUTTURE DI PROGETTO**
- Tracciato autostradale di progetto
 - Interventi locali di collegamento viario al sistema autostradale
 - Viabilità di addezione al sistema autostradale
- AREE OPERATIVE**
- Area di cantierizzazione con funzione LOGISTICO-OPERATIVA-CAMPO BASE
 - Area di STOCCAGGIO materiale inerte
 - Area OPERATIVA
 - Campo prova Stabilizzazione e Calce
- POLI DI APPROVVIGIONAMENTO**
- Ambiti estrattivi proposti ed ampliamenti di poli esistenti per lavori non progettati
 - Impianti di approvvigionamento conglomerati bituminosi
 - Impianti di approvvigionamento di materiali per conglomerato cementizio e per strato anticappellone
 - Poli di conferimento materiali di risulta
- VIABILITA' IN FASE DI CANTIERE**
- Viabilità esistente interessata dalle movimentazioni dei mezzi operativi durante la seconda fase esecutiva dell'opera (1° anno - fine lavori)
 - Piste di cantiere
- 28
Trasiti giornalieri dei veicoli di cantiere.
NOTA: I trasiti sono comprensivi dei viaggi in andata e ritorno

IL CONCEDENTE: Regione Emilia-Romagna

IL CONCESSIONARIO: ARCONA - AUTOSTRADA REGIONALE CISPADANA

AUTOSTRADA REGIONALE CISPADANA
DAL CASELLO DI REGGIOLO-ROLO SULLA A22 AL CASELLO DI FERRARA SUD SULLA A13
CODICE C.U.P. E81B0800060009

INTEGRAZIONI AL PROGETTO DEFINITIVO E SIA COME RICHIESTO CON COMUNICAZIONE PROT. DVA-2013-0014126 DEL 17.06.2013 DEL MINISTERO DELL'AMBIENTE E DELLA TUTELA DEL TERRITORIO E DEL MARE (MATM)

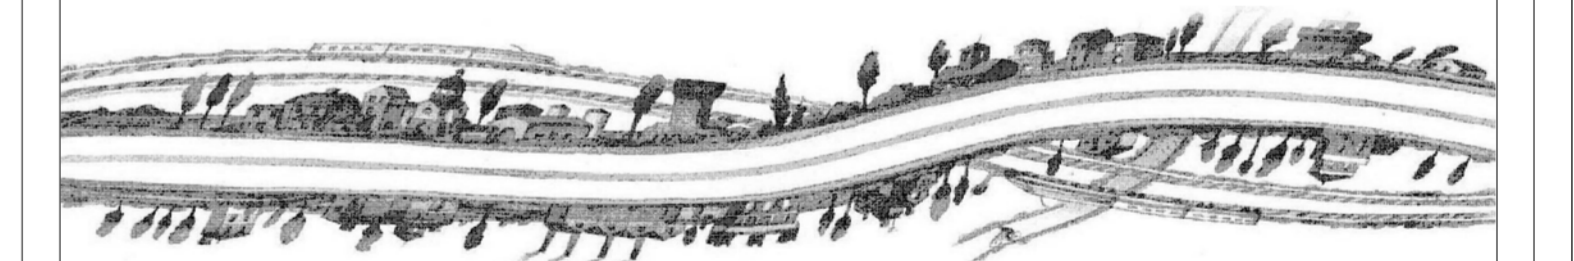

SEZIONE NOTA MATM: QUADRO PROGETTUALE CANTIERIZZAZIONE E TERRE DA SCAVO E MATERIALI INERTI
GRAFO DEI MEZZI D'OPERA UTILIZZATI DURANTE IL PROCESSO REALIZZATIVO. FASE 2 - TAV. 2/3

IL PROGETTISTA: Arch. Sergio Beccari, Progettazione e Sviluppo s.p.a. (Logo of Provincia di Bologna)

IL CONCESSIONARIO: Autostada Regionale Cispadana S.p.A. (Logo of Provincia di Bologna)