




SEZIONE N. : 393 SEZIONE N. : 393  
 QT. PROGETTO : 486.823 QT. PROGETTO : 486.831  
 DIST.PROG. : 9799.20 DIST.PROG. : 9800.00

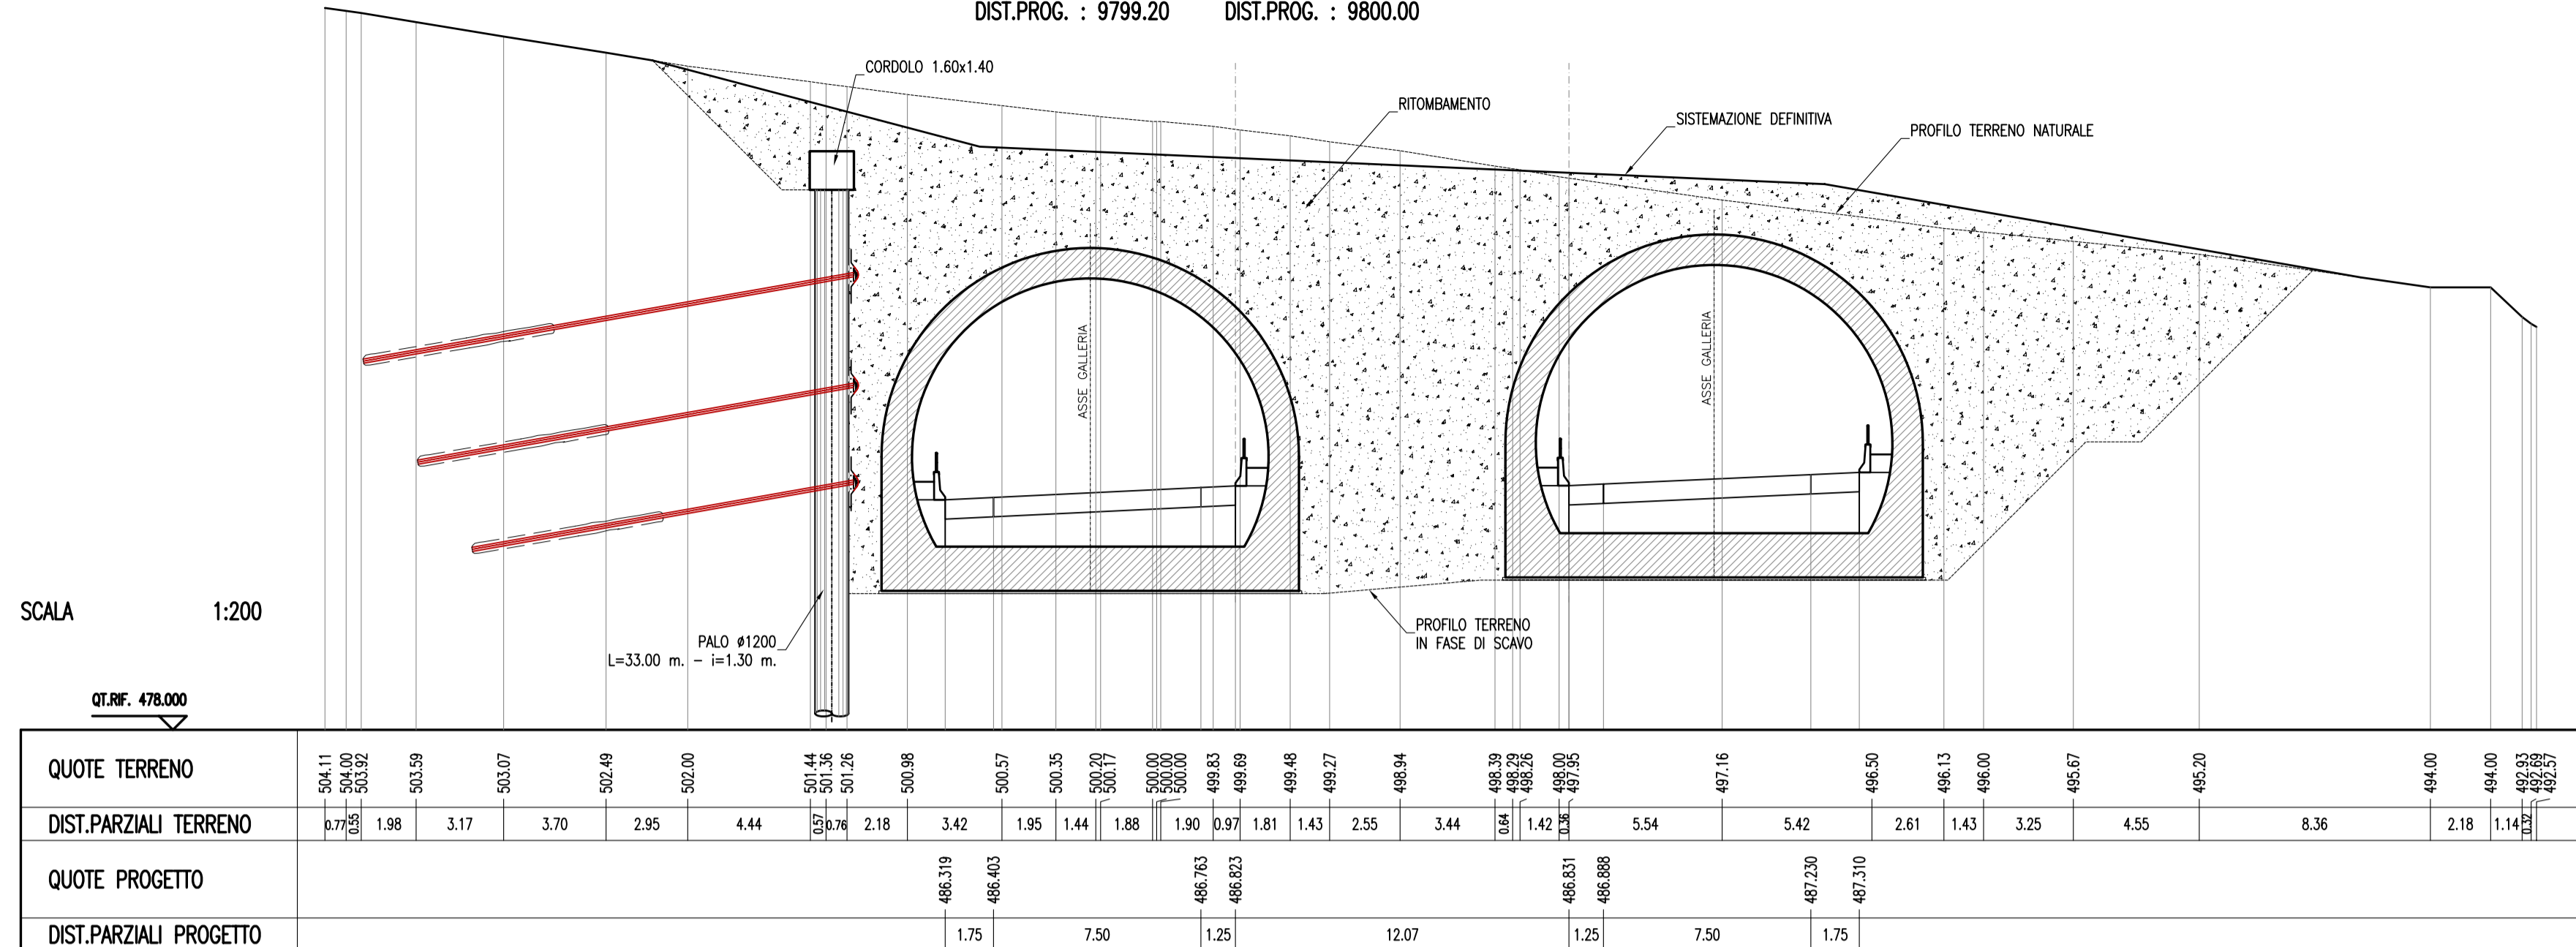


SEZIONE N. : 394 SEZIONE N. : 394  
 QT. PROGETTO : 486.885 QT. PROGETTO : 486.887  
 DIST.PROG. : 9823.95 DIST.PROG. : 9825.00

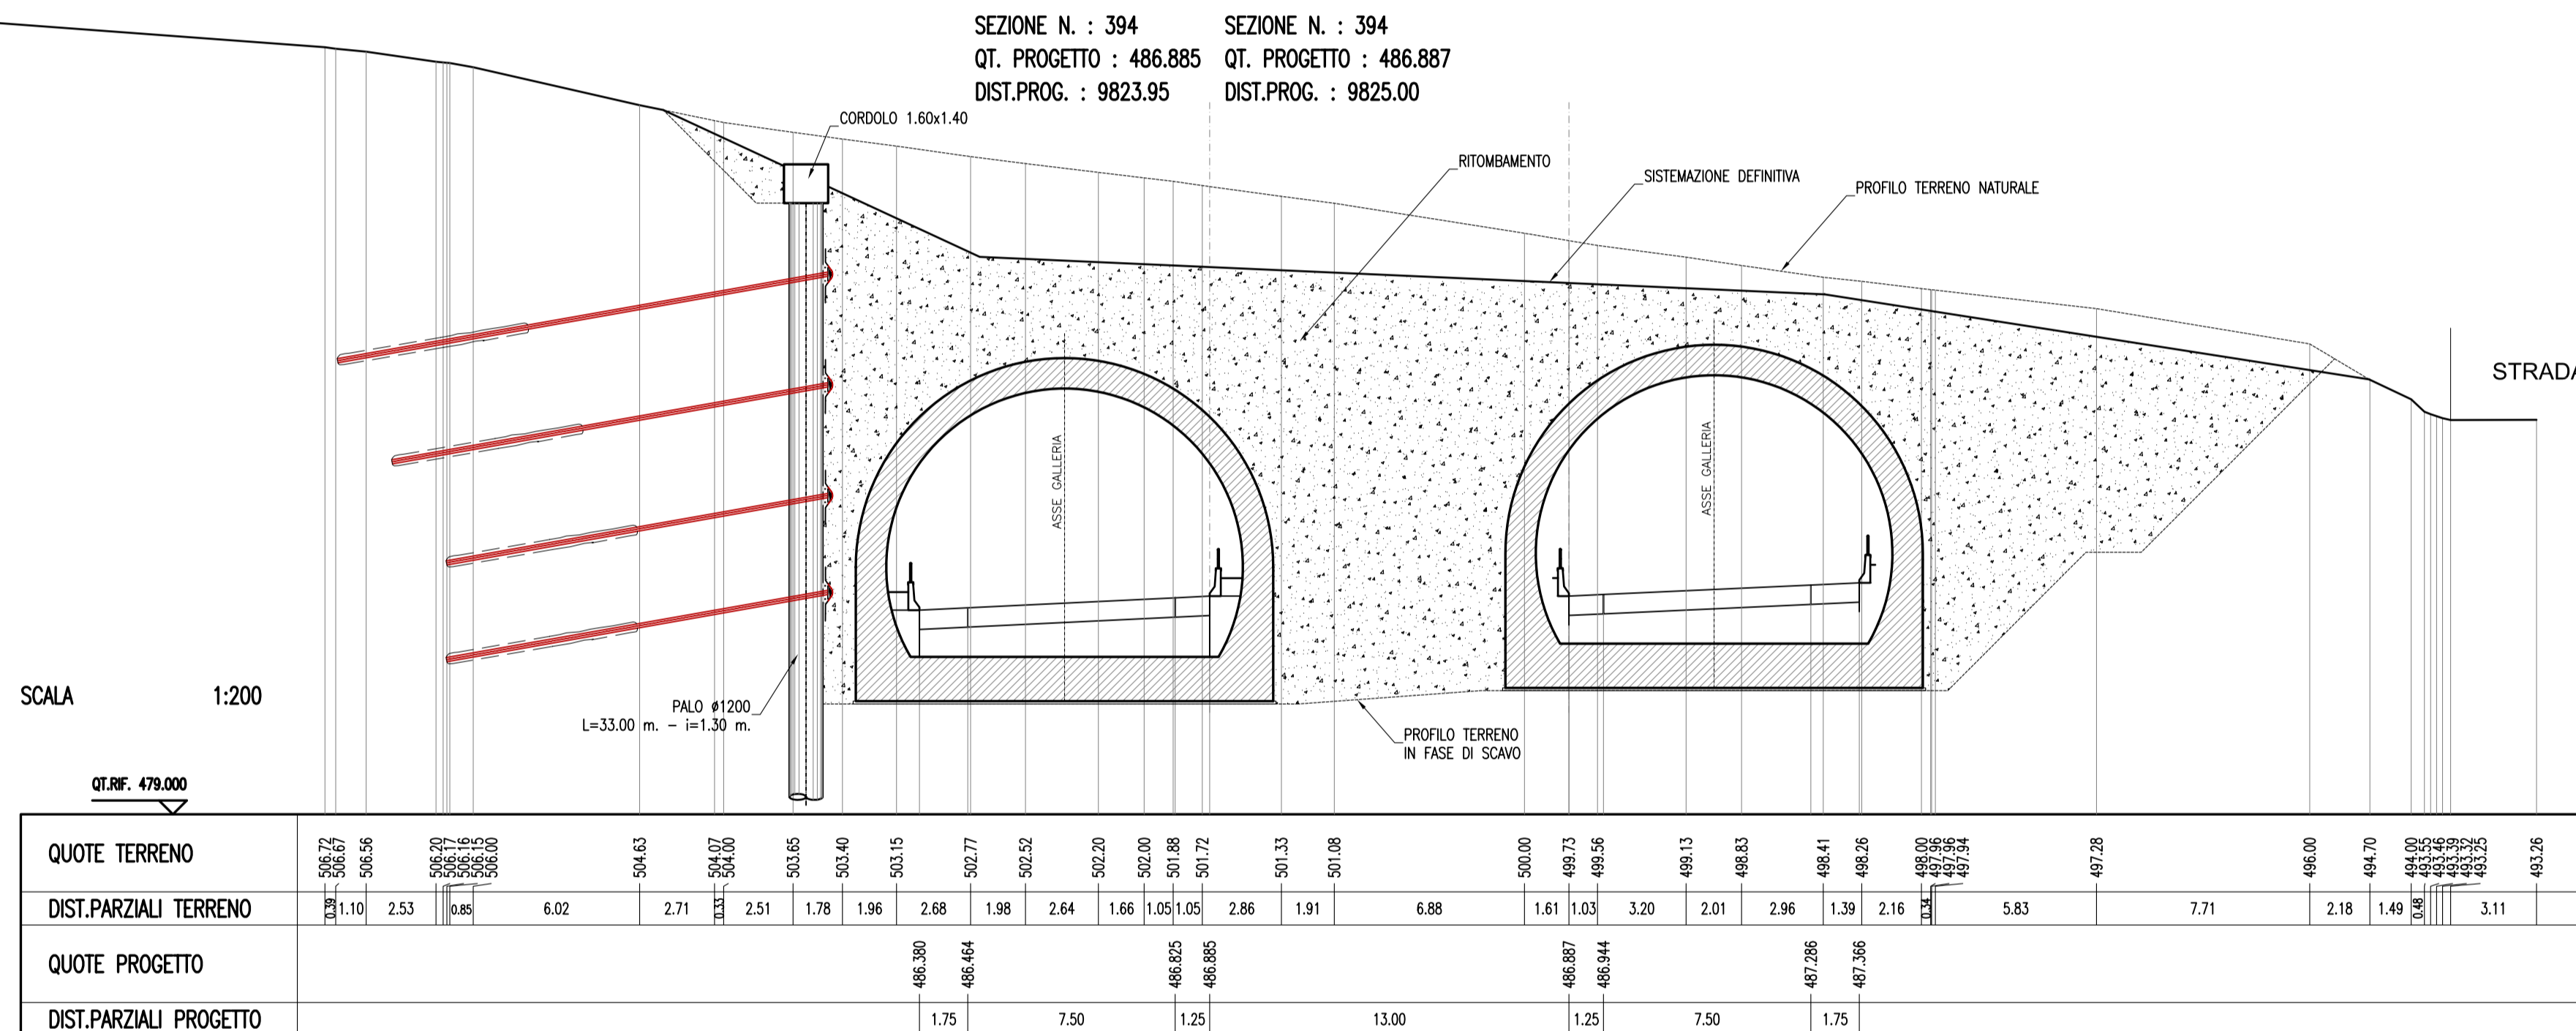

SEZIONE N. : 395 SEZIONE N. : 395  
 QT. PROGETTO : 486.874 QT. PROGETTO : 486.869  
 DIST.PROG. : 9848.69 DIST.PROG. : 9850.00

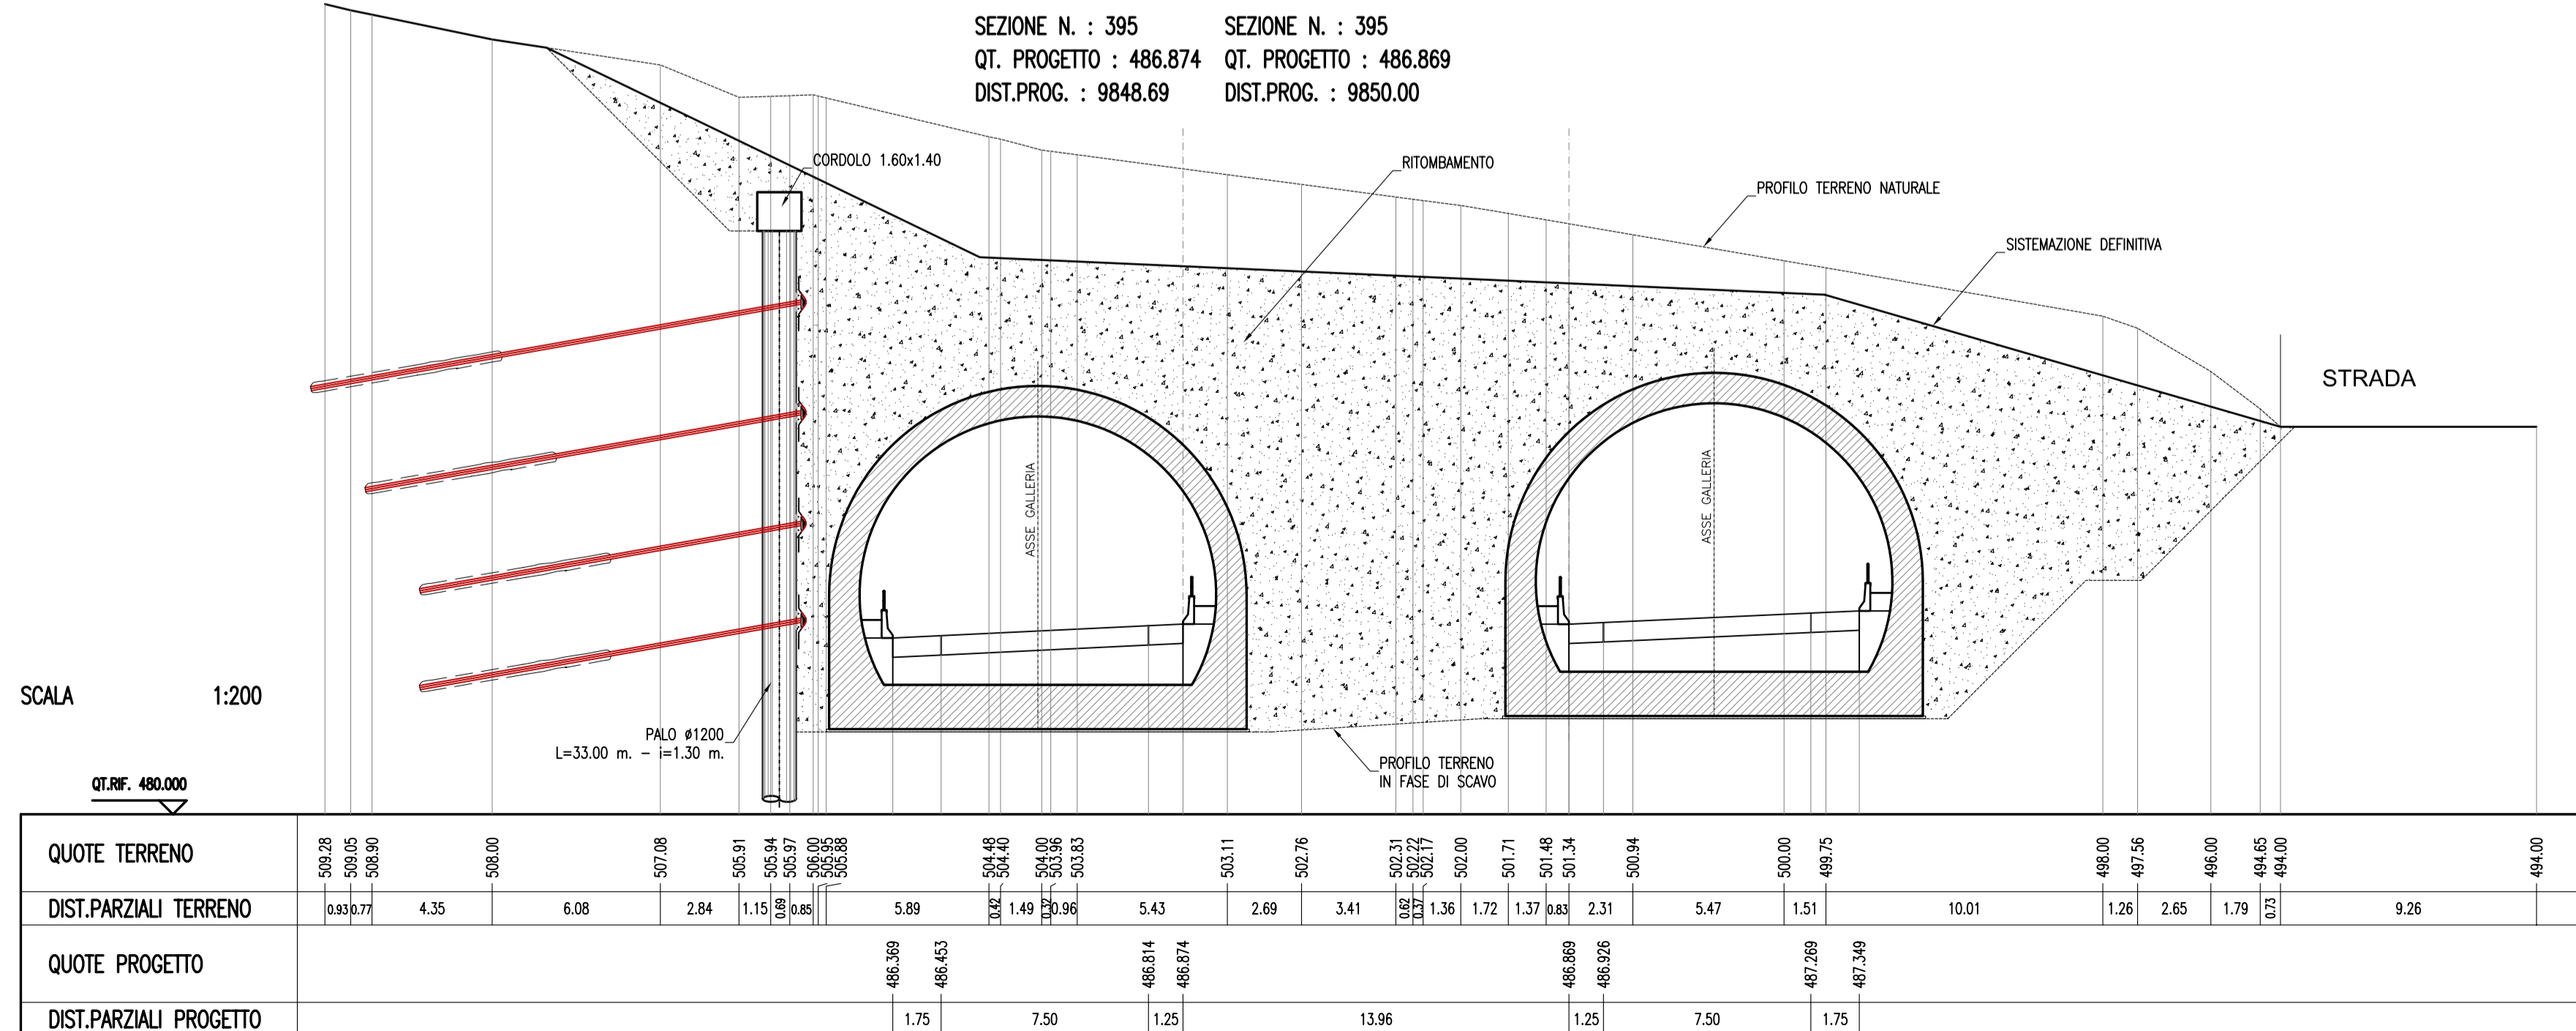

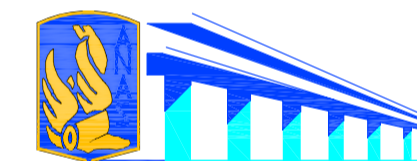

# ANAS S.p.A.

Direzione Centrale Programmazione Progettazione

**CORRIDOIO PLURIMODALE TIRRENICO-NORD EUROPA**  
**ITINERARIO AGRIGENTO -CALTANISSETTA-A19**  
**S.S. N° 640 "DI PORTO EMPEDOCLE"**  
**AMMODERNAMENTO E ADEGUAMENTO ALLA CAT. B DEL D.M. 5.11.2001**  
**Dal km 44+000 allo svincolo con l'A19**

## PROGETTO DEFINITIVO

GRUPPO DI PROGETTAZIONE		RESPONSABILI DI PROGETTO	
ATI: TECHNITAL s.p.a. (mandataria) S.I.S. Studio di Ingegneria Stradale s.r.l. DELTA Ingegneria s.r.l. INFRATEC s.r.l Consulting Engineering PROGIN s.p.a.		<i>Dott. Ing. M. Raccosta</i> <i>Ordine Ing. Verona n° A1665</i> <i>Prof. Ing. A. Bevilacqua</i> <i>Ordine Ing. Palermo n° 4058</i> <i>Dott. Ing. M. Carlini</i> <i>Ordine Ing. Agrigento n° A628</i> <i>Dott. Ing. N. Traccoli</i> <i>Ordine Ing. Potenza n° 836</i> <i>Dott. Ing. S. Esposito</i> <i>Ordine Ing. Roma n° 20837</i>	
VISTO:IL RESPONSABILE DEL PROCEDIMENTO		VISTO:IL RESPONSABILE DEL SERVIZIO PROGETTAZIONE	
<i>Dott. Ing. Massimiliano Fidenzi</i>		<i>Dott. Ing. Antonio Valente</i>	
IL GEOLOGO		INTEGRAZIONE PRESTAZIONI SPECIALISTICHE	
DATA		PROTOCOLLO	
GALLERIE ARTIFICIALI		GALLERIA FAVARELLA: PROGR. 94-760.00	
SEZIONI TRASVERSALI		SISTEMAZIONE IN FASE DEFINITIVA (TAV. 4di9)	
CODICE PROGETTO	NOME FILE	REVISIONE	FOGLIO
L0407B D 0501	L0407B_D_0501_T01_GA02_STR_SZ04_A.DWG	A	04 di 09
CODICE ELAB.	T01GA02STRSZ04	SCALA: 1:200	
D	DESCRIZIONE		
C	DATA		
B	VERIFICATO RESP. TECNICO		
A	CONTROLLATO RESP. D'ITERARIO		
REV.	APPROVATO RESP. DI SETTORE		