




Sezione A-A' - Stato di fatto - Scala 1:1000

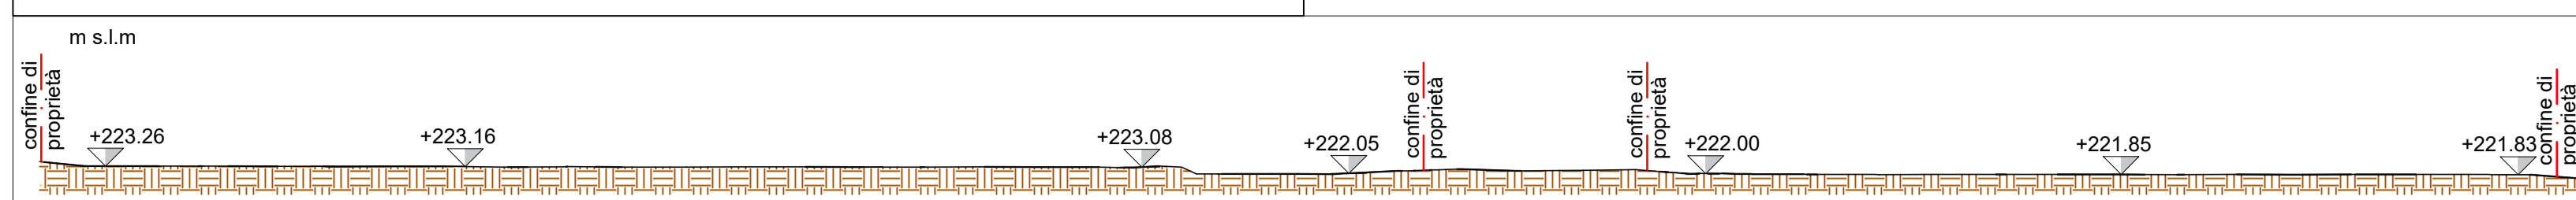


Sezione A-A' - Stato di progetto - Scala 1:1000

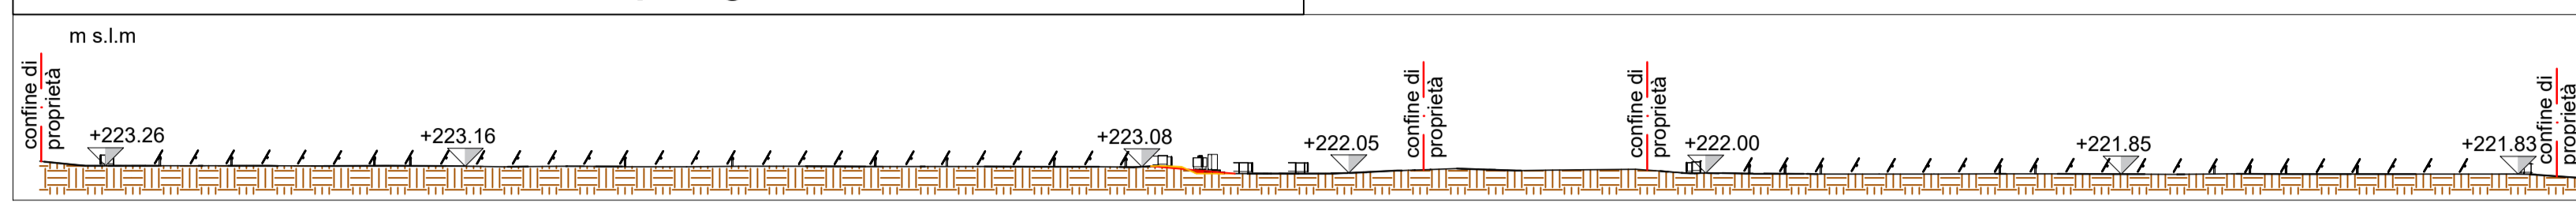


Sezione C-C' - Stato di fatto - Scala 1:1000

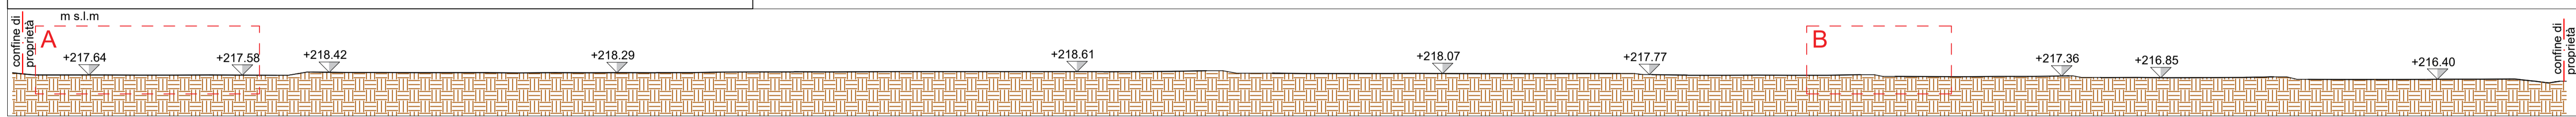


Sezione C-C' - Stato di progetto - Scala 1:1000

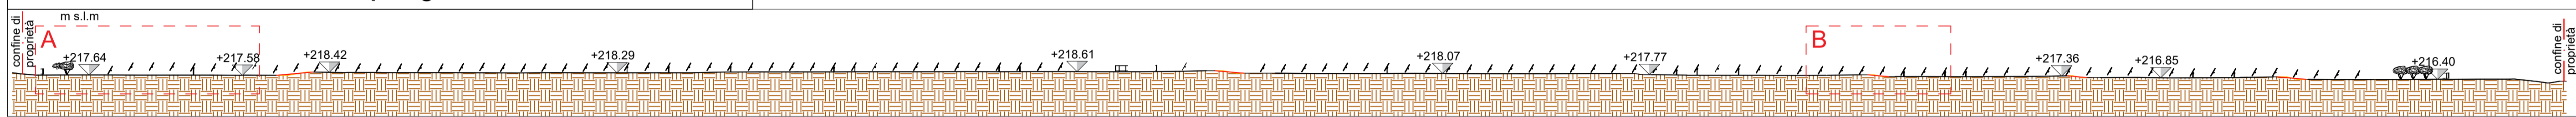


Sezione D-D' - Stato di fatto - Scala 1:1000

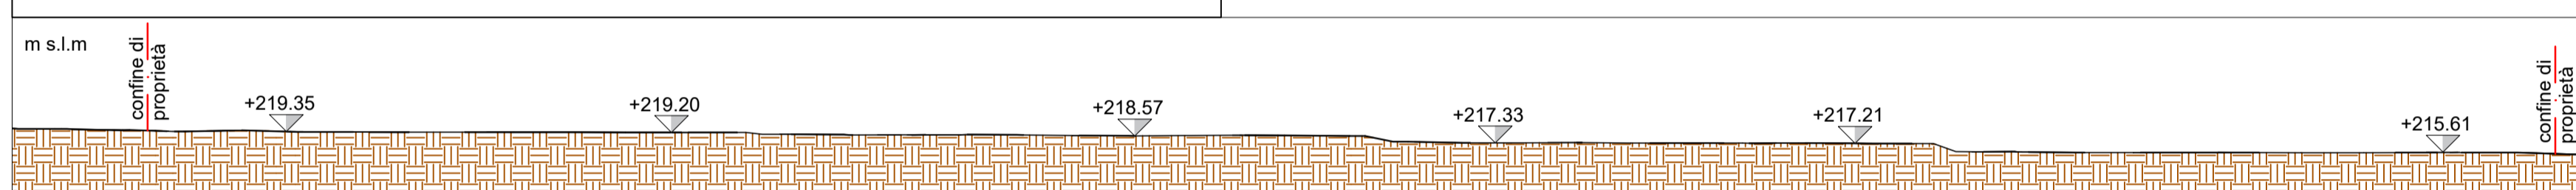


Sezione D-D' - Stato di progetto - Scala 1:1000

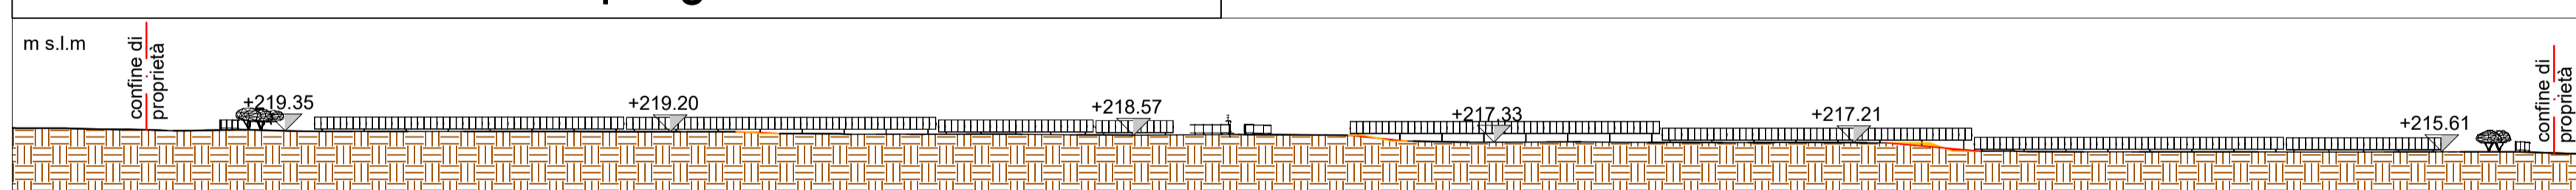

Sezione F-F' - Stato di fatto - Scala 1:1000

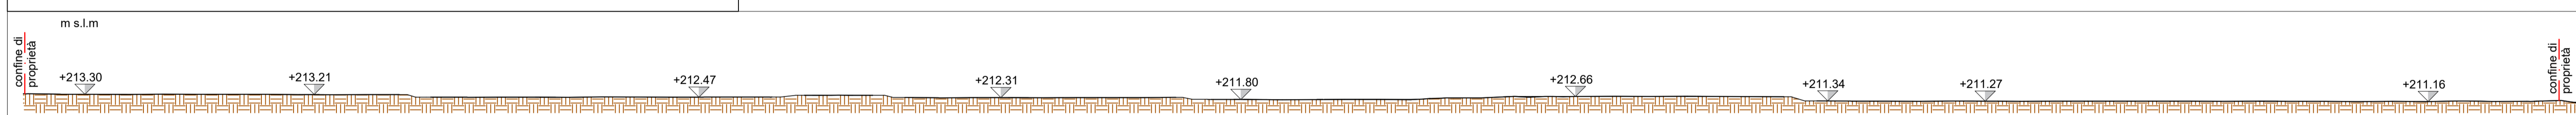

Sezione F-F' - Stato di progetto - Scala 1:1000

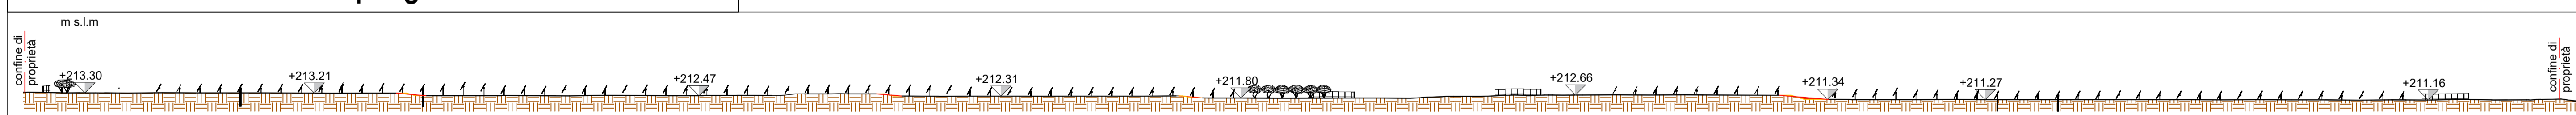


Sezione G-G' - Stato di fatto - Scala 1:1000




Sezione G-G' - Stato di progetto - Scala 1:1000




Sezione B-B' - Stato di fatto - Scala 1:1000

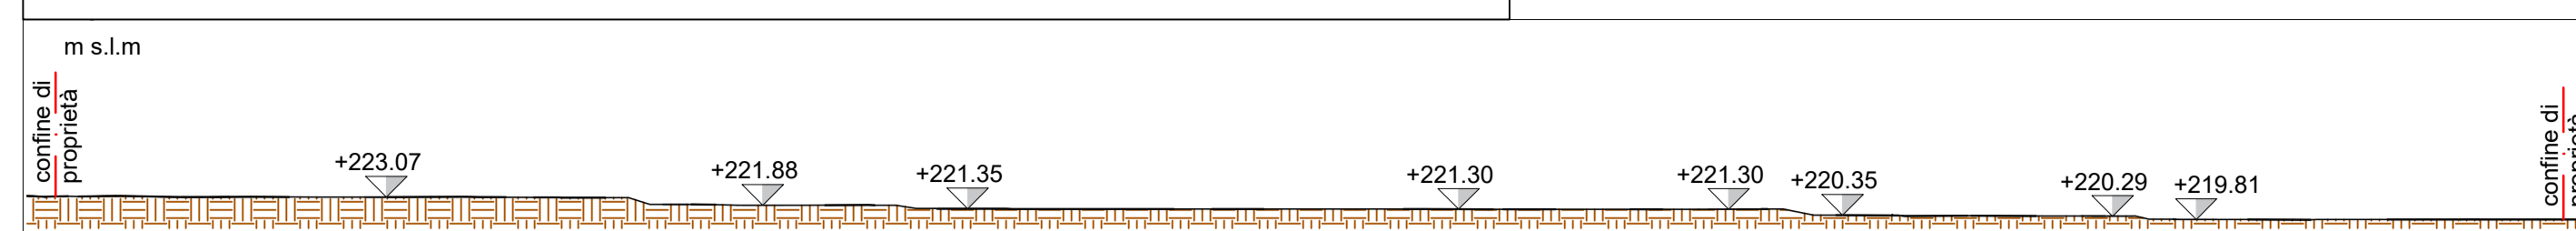


Sezione B-B' - Stato di progetto - Scala 1:1000

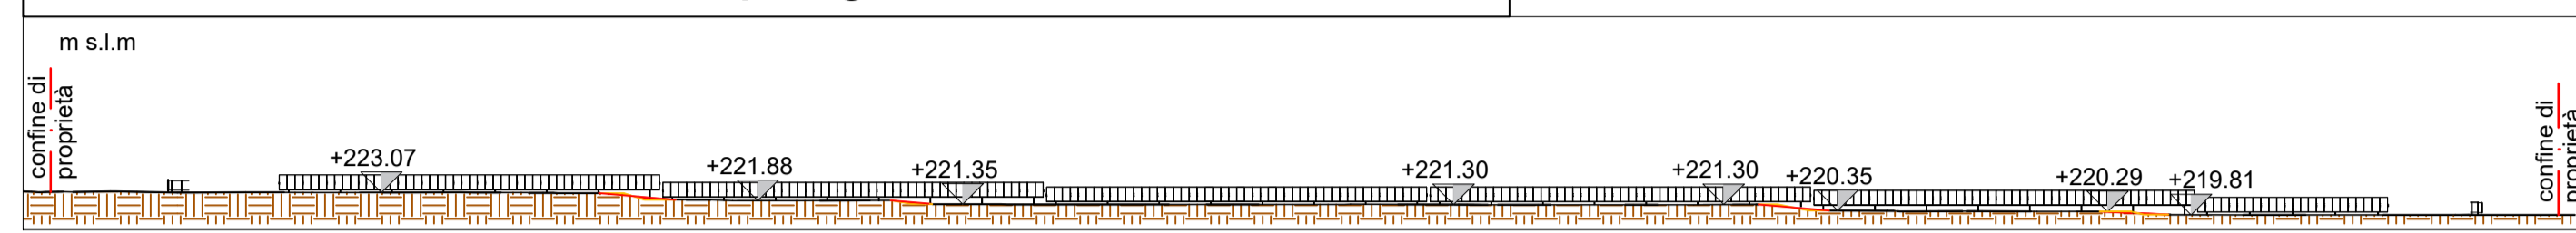

Sezione E-E' - Stato di fatto - Scala 1:1000

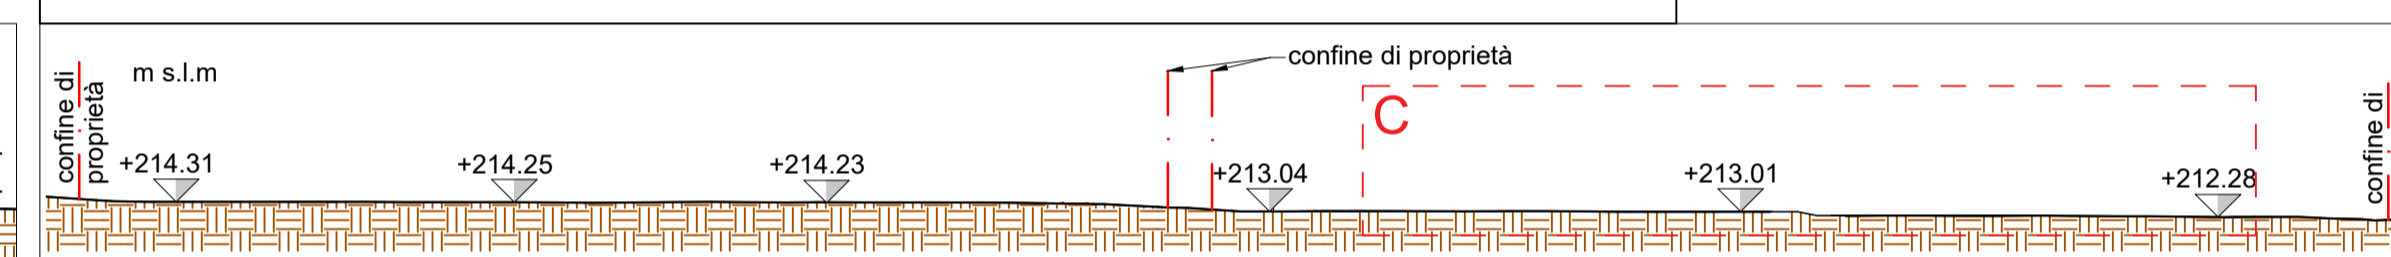


Sezione E-E' - Stato di progetto - Scala 1:1000

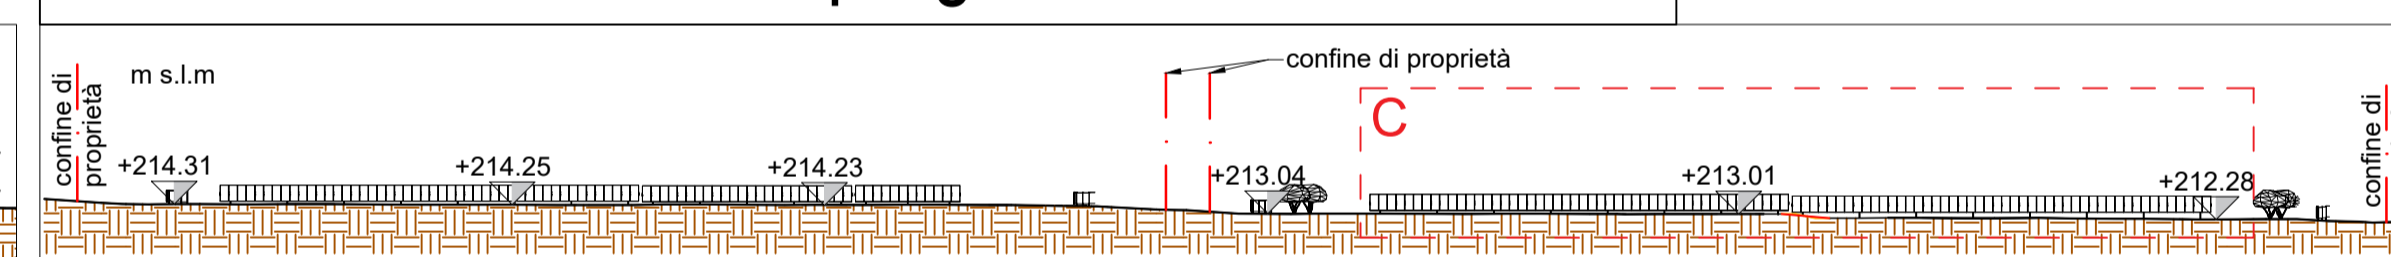


Dettaglio A - Stato di fatto - Scala 1:200



Dettaglio A - Stato di progetto - Scala 1:200

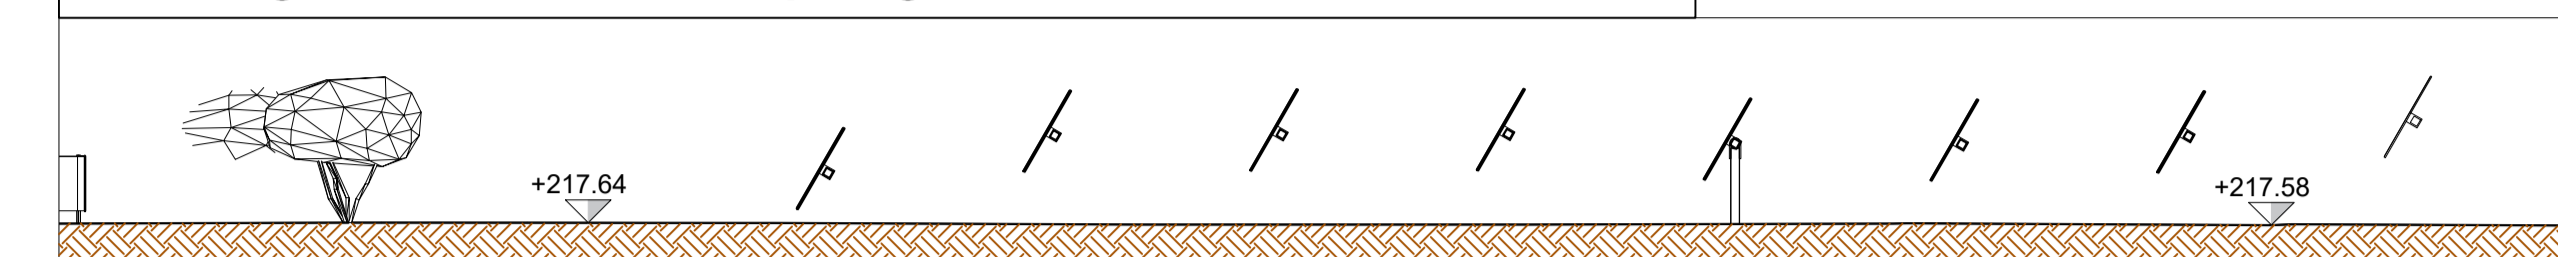

Dettaglio C - Stato di fatto - Scala 1:200

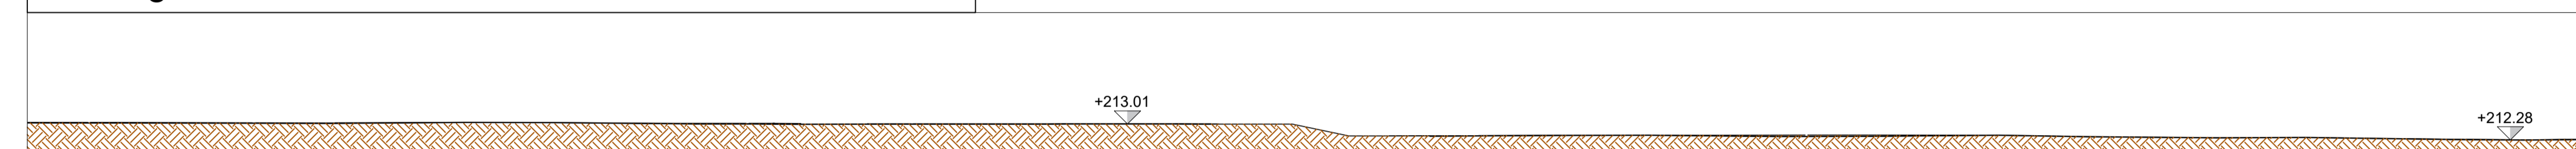


Dettaglio C - Stato di progetto - Scala 1:200




Planimetria generale - Scala 1:5000

Dettaglio B - Stato di fatto - Scala 1:200

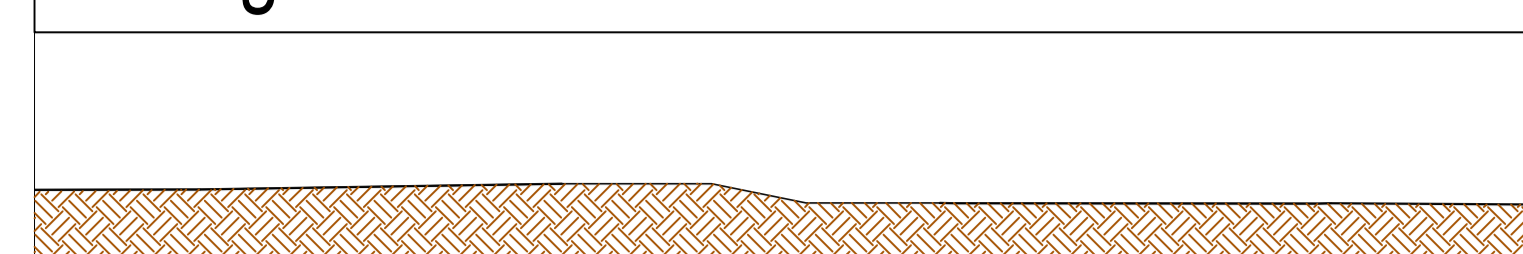

Dettaglio B - Stato di progetto - Scala 1:200

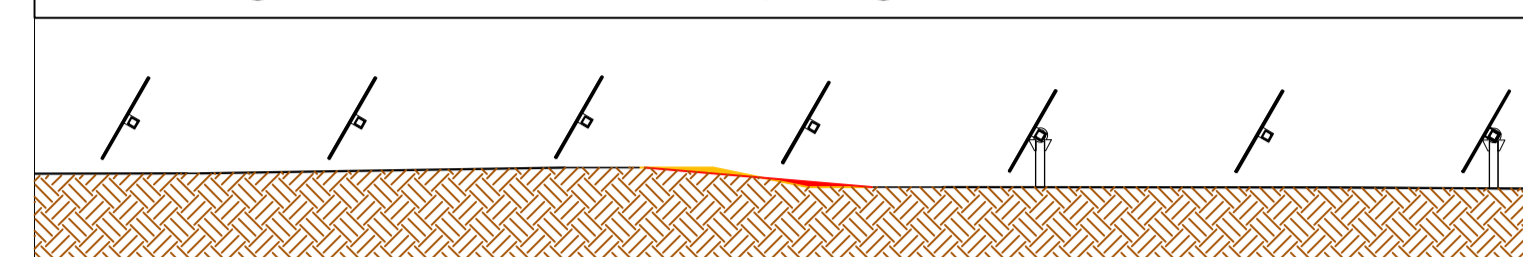

<p>COMUNE DI SALUSSOLA PROVINCIA DI BIELLA</p>		
<p>IMPIANTO SOLARE AGRIVOLTAICO DA 47,36 MWp - Madama Live Istanza di valutazione di impatto ambientale per la costruzione e l'esercizio di impianti di produzione di energia elettrica alimentati da fonti rinnovabili ai sensi dell'art. 23, 24-24bis e 25 D.lgs. n.152/2006</p>		
IMMOBILE	Comune di Salussola Foglio 21 Mappali 17-27; Foglio 22 Mappali 14-15-16; Foglio 23 Mappali 34-148-146; Foglio 24 Mappali 11-13-14-15-21; Foglio 27 Mappale 16	SCALA 1:5000 1:1000 - 1:200
PROGETTO VALUTAZIONE DI IMPATTO AMBIENTALE	OGGETTO TAV4 - SEZIONI	APPROVATO
REVISIONE - DATA REV/00 - 13/09/2023	VERIFICATO	
IL RICHIEDENTE	FIRMA MADAMA LIVE	
I PROGETTISTI	Ing. Riccardo Valz Gris FIRMA Arch. Andrea Zegna FIRMA	
TEAM DI PROGETTO	LAND LIVE srl - Società per l'Ingegneria 13900 Biella - Via Repubblica 41 Tel. +39 015 328338 - Fax +39 015 30878	