

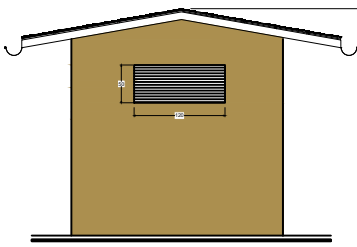
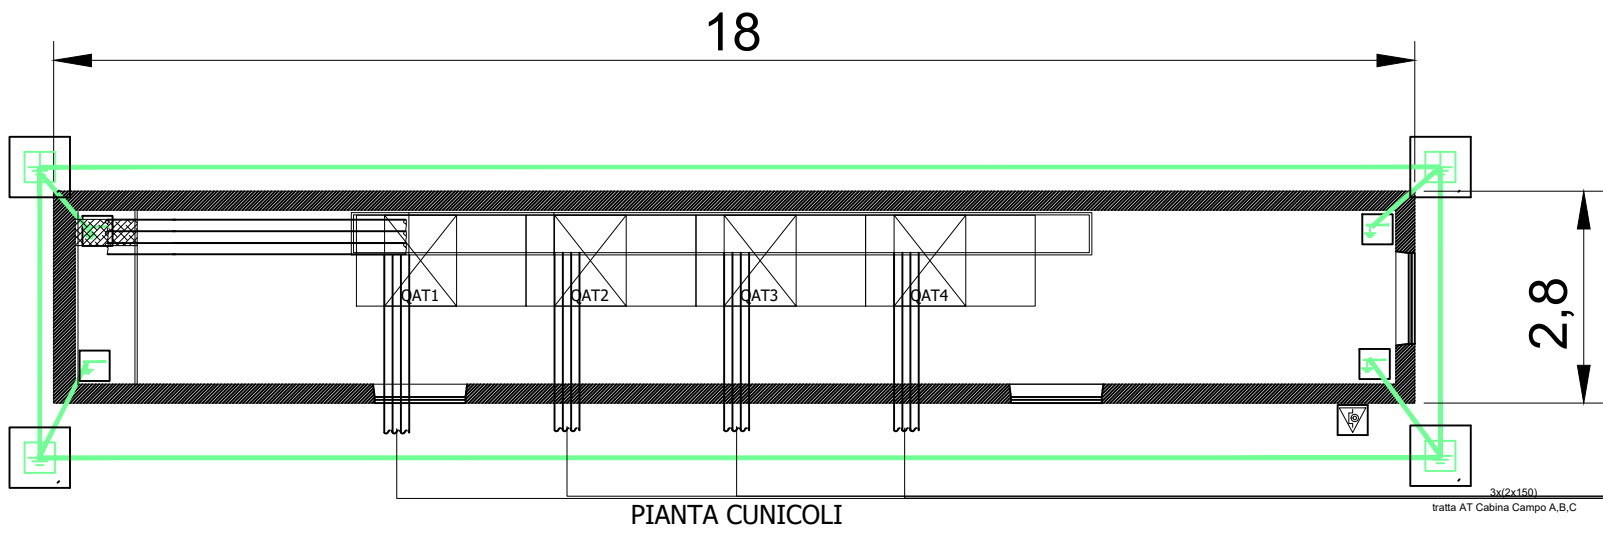



n. 1 cabina di smistamento

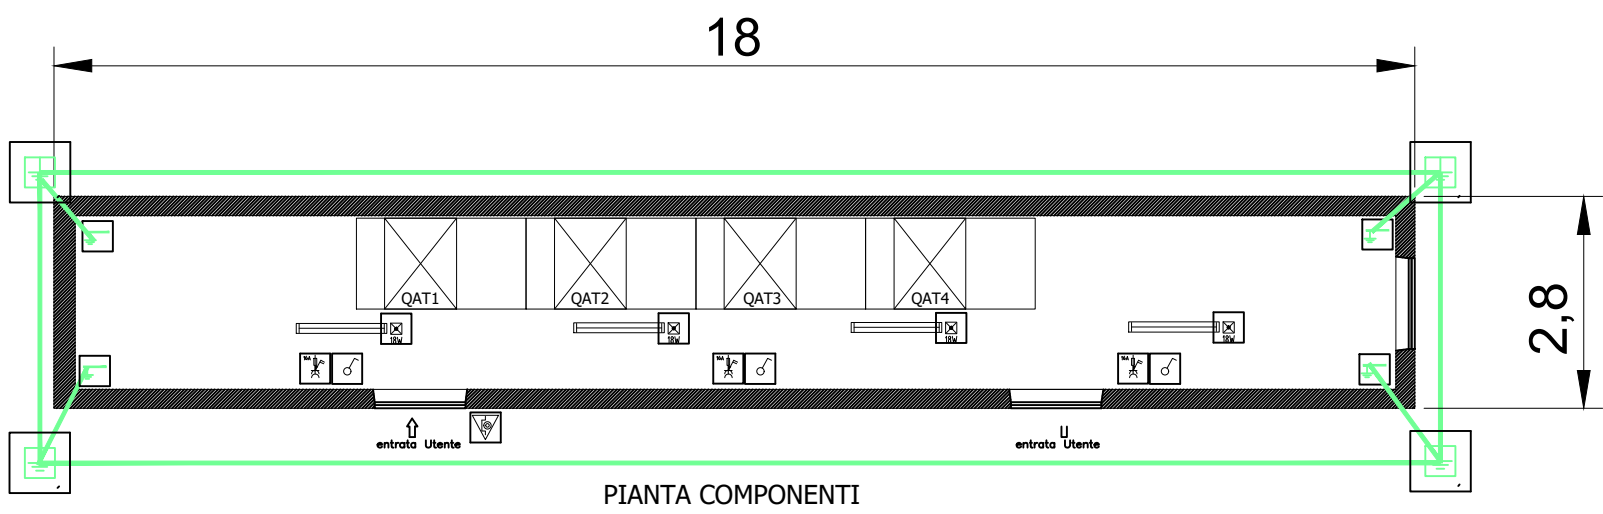


VISTA FIANCO SINISTRO

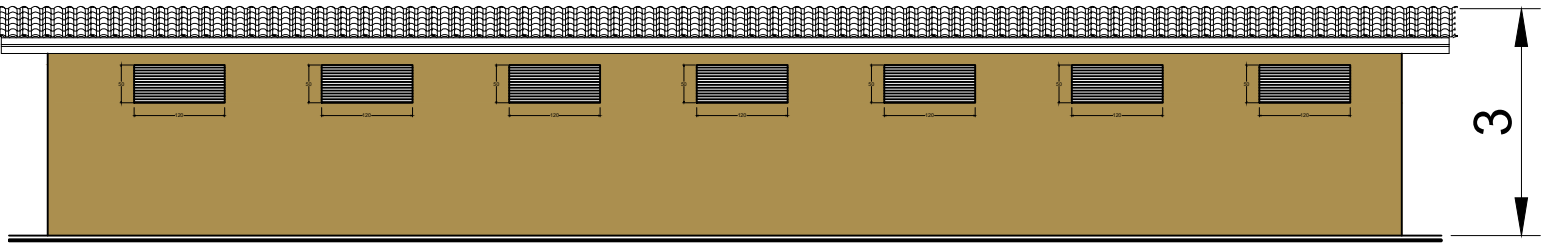


VISTA LATO CENTRALE

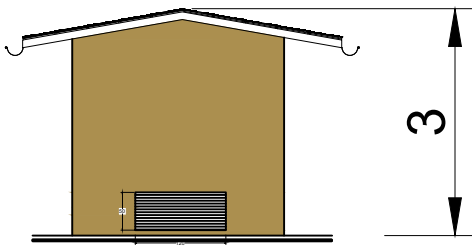


VISTA FIANCO DESTRO

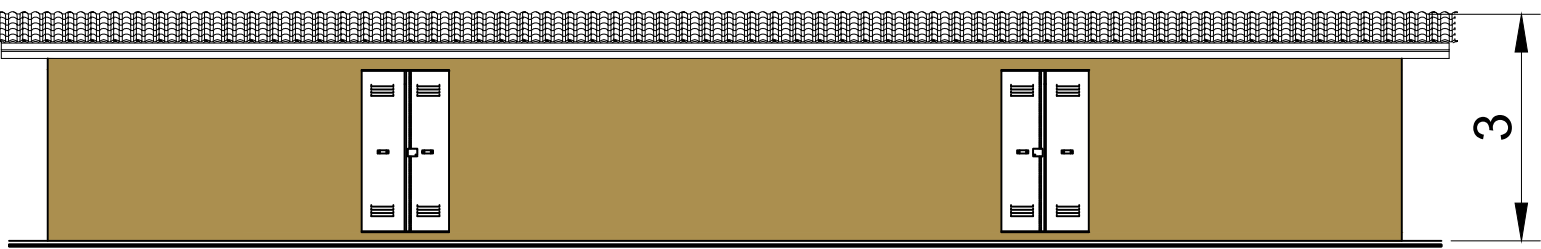


VISTA LATO INGRESSO

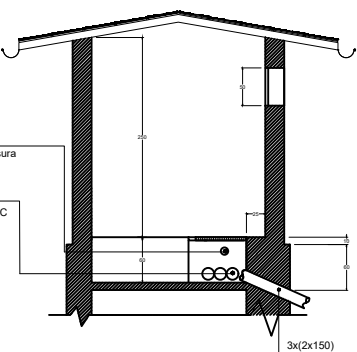

SEZIONE TRASVERSALE

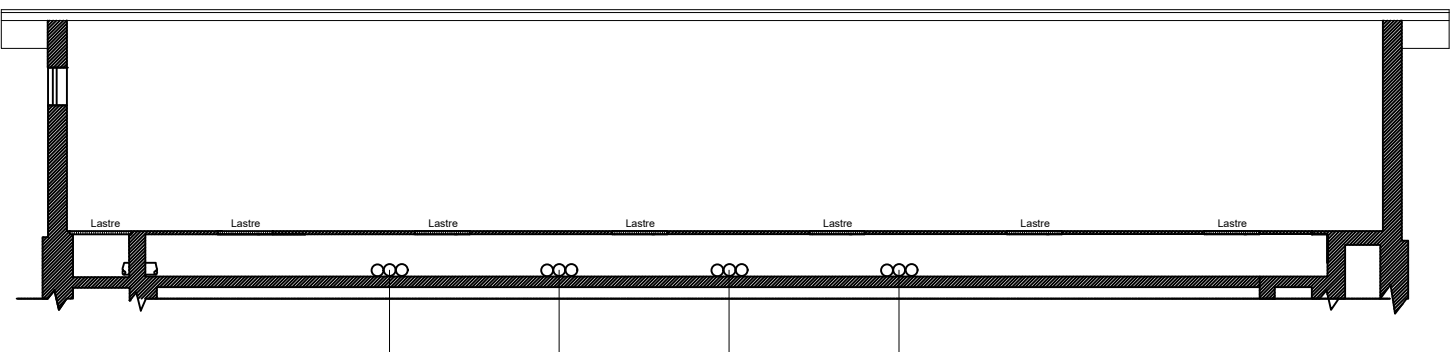

SEZIONE LONGITUDINALE

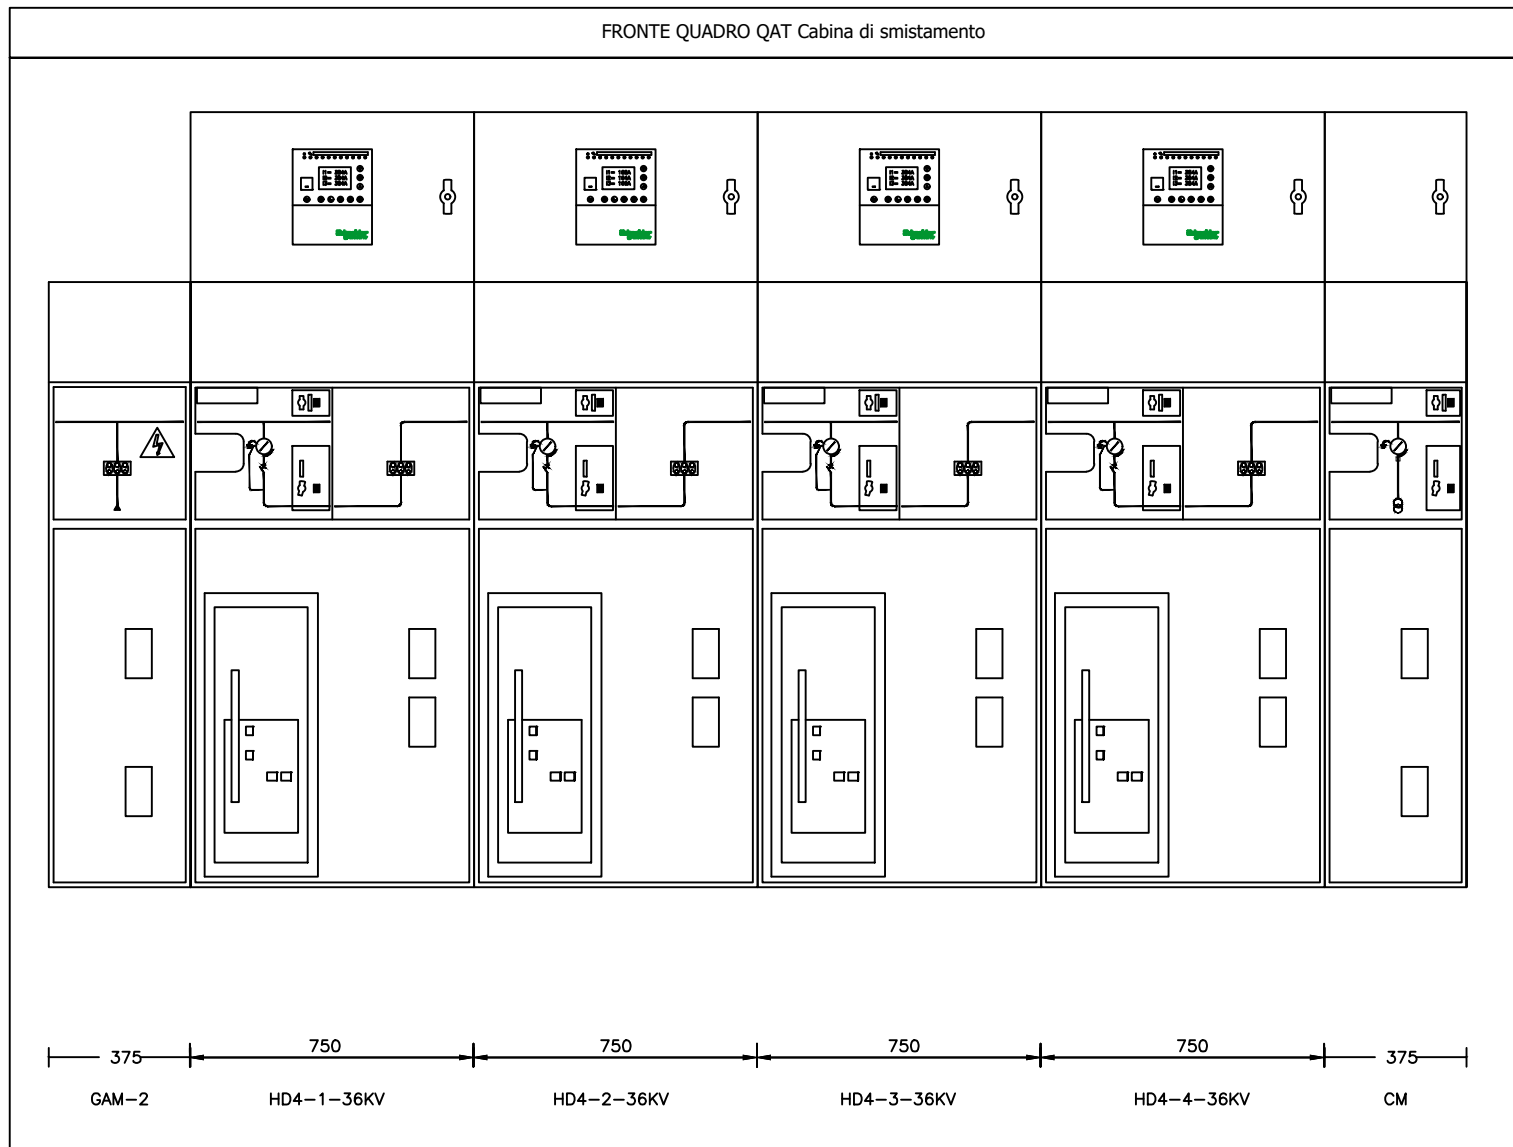

LEGENDA SIMBOLI	
	Quadro di distribuzione
	Bipresa 10/16A 2P+PE
	Interruttore unipolare
	Deviatore unipolare
	Complesso autonomo di illuminazione di sicurezza
	Apparecchio stagno a tubi fluorescenti 1x58W
	Apparecchio stagno a tubi fluorescenti 1x58W montaggio a parete
	Presa CEE 16A 2P+PE con fusibili interbloccata
	Presa CEE 16A 3P+PE con fusibili interbloccata
	Pulsante di emergenza sottovetro
	Gruppo di continuità

IMPIANTO DI TERRA	
	Picchetto di terra lunghezza 1,5 mt
	Collettore di terra
	Corda di rame nuda

COMUNE DI SALUSSOLA



PROVINCIA DI BIELLA

IMPIANTO SOLARE AGRIVOLTAICO DA 47,36 MWp - Madama Live

Istanza di valutazione di impatto ambientale per la costruzione e l'esercizio di impianti di produzione di energia elettrica alimentati da fonti rinnovabili ai sensi dell'art. 23, 24-24bis e 25 D.lgs. n. 152/2006

IMMOBILE	Comune di Salussola Foglio 21 Mappali 17-27; Foglio 22 Mappali 14-15-16; Foglio 23 Mappali 34-148-146; Foglio 24 Mappali 11-13-14-15-21; Foglio 27 Mappale 16	
PROGETTO VALUTAZIONE DI IMPATTO AMBIENTALE	OGGETTO TAV06 - PROGETTO CABINA DI SMISTAMENTO	SCALA 1:100
REVISIONE - DATA	VERIFICATO	APPROVATO
REV.00 - 13/09/2023		
IL RICHIEDENTE	FIRMA MADAMA LIVE	
	Ing. Riccardo Valz Gris	
I PROGETTISTI	FIRMA	
	Arch. Andrea Zegna	
	FIRMA	
TEAM DI PROGETTO	LAND LIVE srl - Società per l'Ingegneria 13900 Biella - Via Repubblica 41 Tel. +39 015 32838 - Fax +39 015 30878	

