

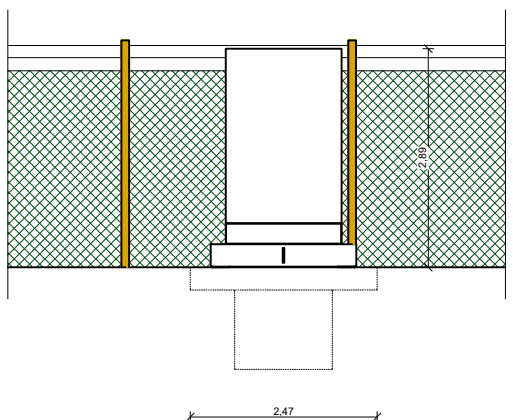
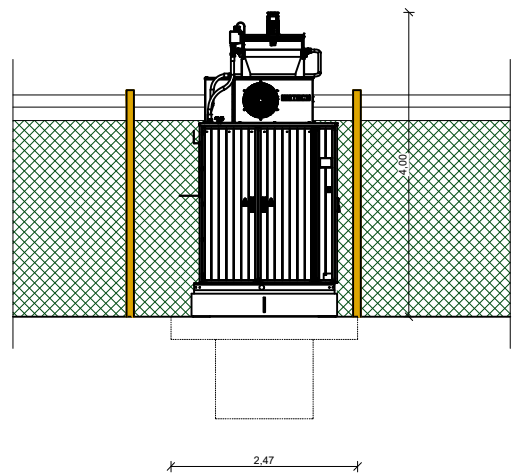
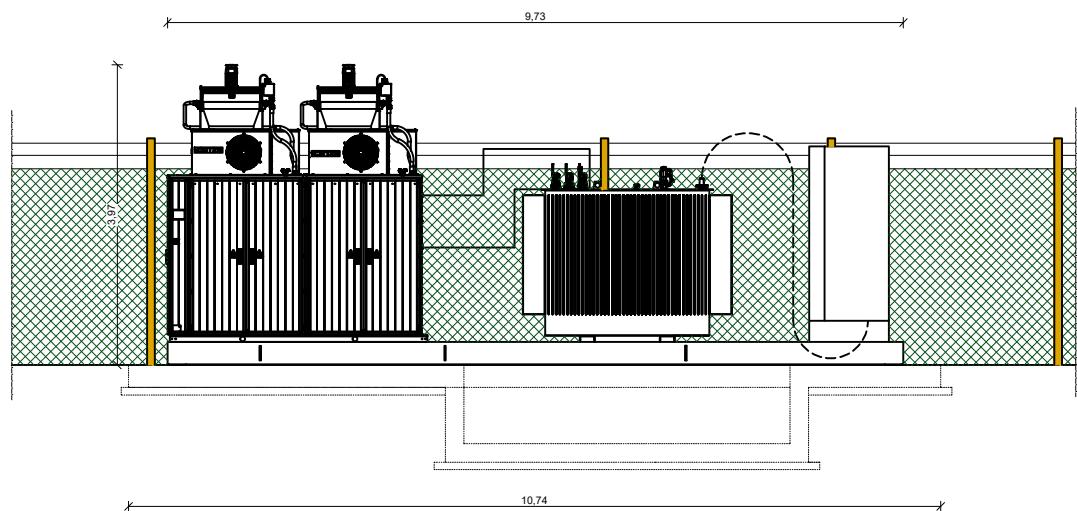
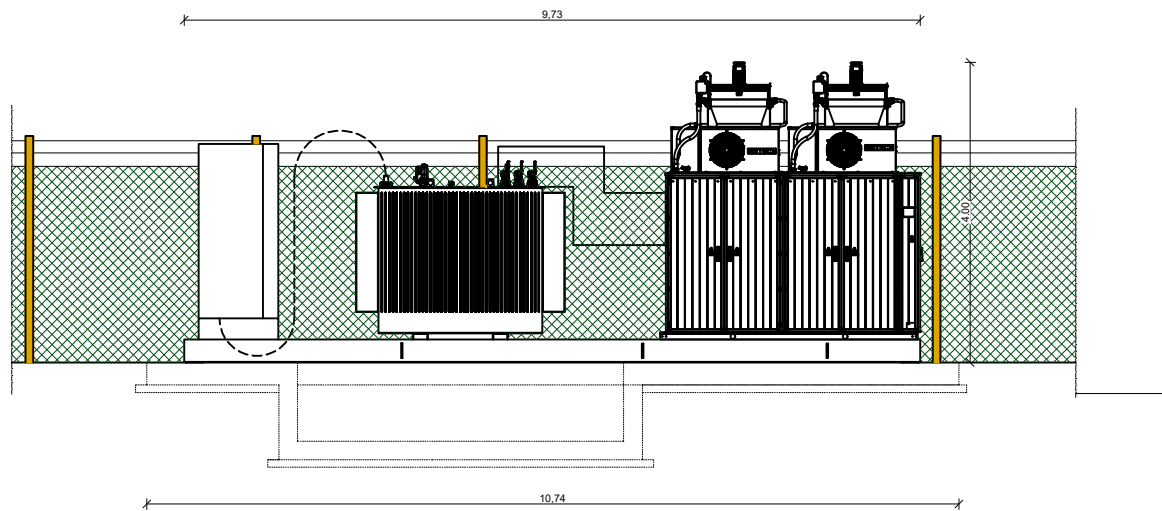
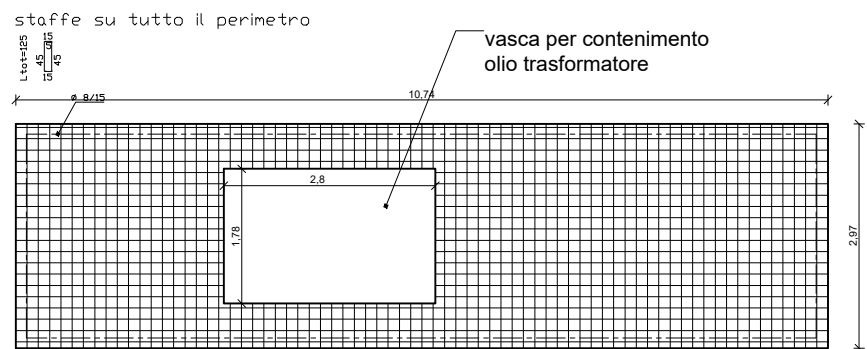


PROSPETTI DEL TRASFORMATORE


Le dimensioni di massimo ingombro dei cabinati di inverte+trasformatore potranno esser di 18m x 4,5m planimetricamente, come riportato nel layout in TAV03; tale cabinato potrà contenere la tecnologia qui di seguito rappresentata.

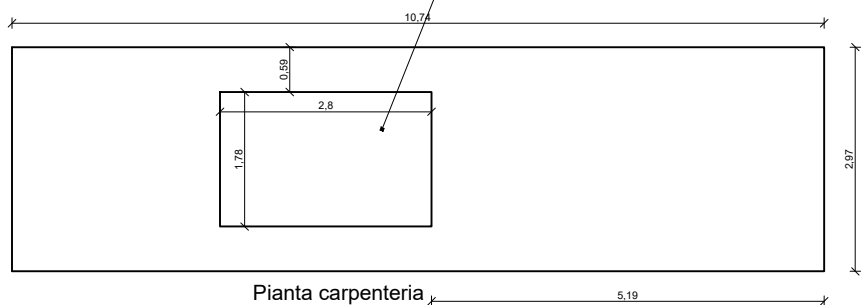


PARTICOLARI BASAMENTO

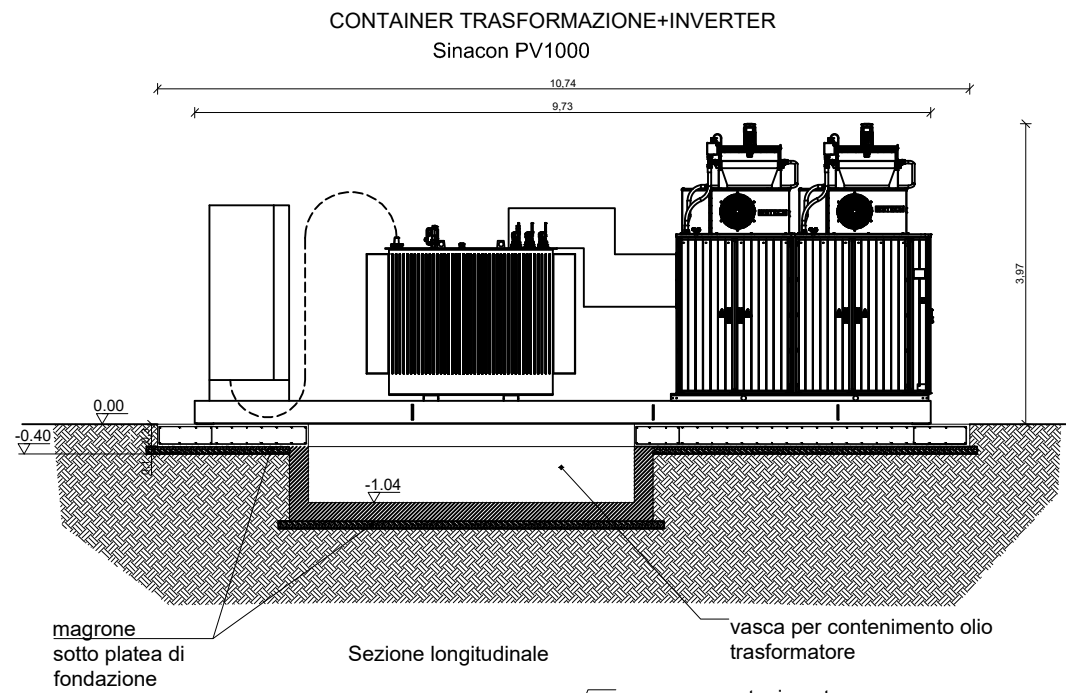

ARMATURA DI BASE SUPERIORE PIASTRA
Ø 8/ 15 direz.X
Ø 8/ 15 direz.y

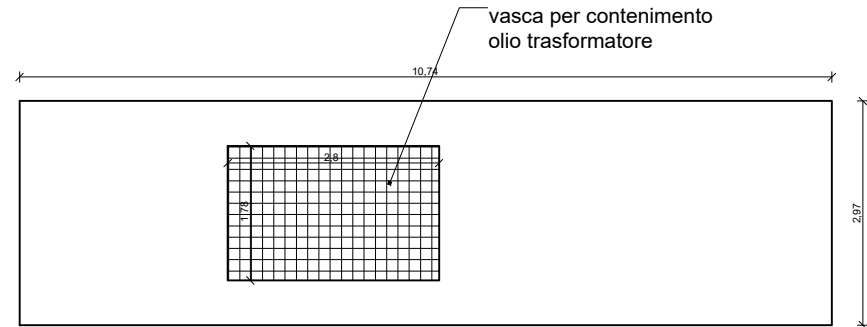

ARMATURA DI BASE SUPERIORE FOSSA OLIO
Ø 8/ 15 direz.X
Ø 8/ 15 direz.y

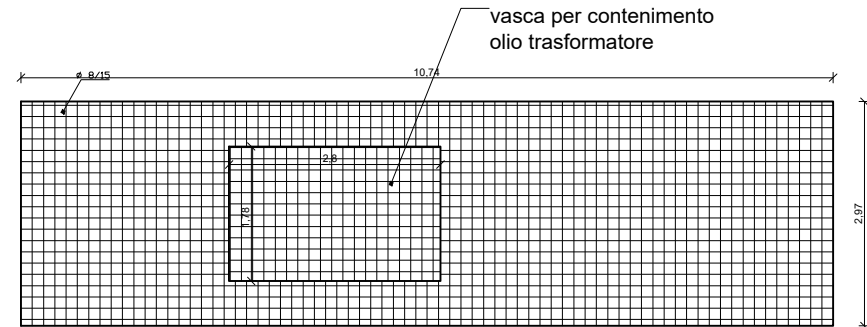

ARMATURA DI BASE INFERIORE PIASTRA
Ø 8/ 15 direz.X
Ø 8/ 15 direz.y

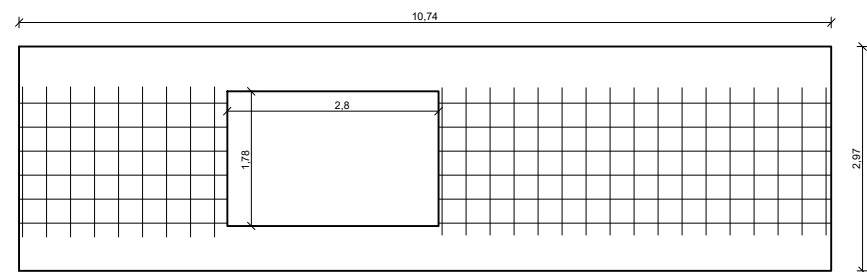


TABELLA RAFFITTIMENTI SUP.
DIR X DIR Y L.X L.Y
RAFF.N. 1-2 Ø8/30 Ø8/30 a correre 150

SPECIFICHE MATERIALI					
CONGLOMERATO CEMENTIZIO					
	f _{ck} /R _{ck} (N/mm ²)	AGGREGATO (mm)	CLASSE ESPOSIZIONE	CLASSE CONSISTENZA	COPRIFERRO (mm)
Pilastrì	C28/35	< 32	XC1	S4	30
Travi/cordoli	C28/35	< 32	XC1	S4	30
Setti	C28/35	< 32	XC1/XC2	S4	30
Fondazioni	C28/35	< 32	XC2	S3	-
Pali	C28/35	< 32	XC2	S3	35
ACCIAIO PER C.A. B450C (controllato in stabilimento)					
f _{yk} ≥ 450 N/mm ²				f _{tk} ≥ 540 N/mm ²	
ACCIAIO PALI S235					
f _{yk} ≥ 235 N/mm ²				f _{tk} ≥ 360 N/mm ²	
Tutte le misure dovranno essere verificate in loco. Sarà da verificare inoltre la rispondenza delle quote strutturali con le quote dei disegni architettonici					
Le forometrie andranno posizionate in funzione del progetto strutturale e degli impianti					
I ferri dovranno disporsi in modo tale da garantire il copriferro minimo richiesto (sovrapposizione laterale)					
Le quote dei ferri sono riferite all'asse del ferro					
LUNGHEZZE DI SOVRAPPOSIZIONE DEI FERRI (cm) 50 Ø					
Ø 8	Ø 10	Ø 12	Ø 14	Ø 16	Ø 18
40	50	60	70	80	90
					100

COMUNE DI SALUSSOLA



PROVINCIA DI BIELLA



IMPIANTO SOLARE AGRIVOLTAICO DA 47,36 MWp - Madama Live

Istanza di valutazione di impatto ambientale per la costruzione e l'esercizio di impianti di produzione di energia elettrica alimentati da fonti rinnovabili ai sensi dell'art. 23, 24-24bis e 25 D.lgs. n.152/2006

IMMOBILE	Comune di Salussola Foglio 21 Mappali 17-27; Foglio 22 Mappali 14-15-16; Foglio 23 Mappali 34-148-146; Foglio 24 Mappali 11-13-14-15-21; Foglio 27 Mappale 16	
PROGETTO VALUTAZIONE DI IMPATTO AMBIENTALE	OGGETTO TAV07 - PROGETTO CABINA DI TRASFORMAZIONE	SCALA 1:50
REVISIONE - DATA	VERIFICATO	APPROVATO
REV.00 - 26/09/2023		
IL RICHIEDENTE	FIRMA MADAMA LIVE	
I PROGETTISTI	Ing. Riccardo Valz Gris FIRMA 	
	Arch. Andrea Zegna FIRMA 	
TEAM DI PROGETTO	LAND LIVE srl - Società per l'Ingegneria 13900 Biella - Via Repubblica 41 Tel. +39 015 32838 - Fax +39 015 30878	

