




- Scala 1:5000
- Mitigazione filare singolo di cespugliose, larghezza 3m
 - Mitigazione filare singolo misto, larghezza 5m
 - Mitigazione doppio filare misto, larghezza 10m
 - Mitigazione a boschetto
 - Noccioleto
 - Mirtilli
 - Postazione apistica 10x10m
 - Recinzione
 - Confine catastale




Descrizione		Largh. m	Lungh. m	Superficie m²	
Fascia comprendente un doppio filare di specie arboree e cespugliose. Sesto d'impianto: m 3,50 fra le file, m 3,00 fra le piante. L'intera fascia verrà prima seminata a prato stabile con specie graminacee tappezzanti.		10,00	545,00	5.450,00	
Specie arboree	%	Lung. tot. filari m	Distanza fra le piante m	N° tot. piante	N° piante per specie
Ontano nero (<i>Alnus glutinosa</i> L.)	15	1.090,00	3,00	363	55
Pioppo tremula (<i>Populus tremula</i> L.)	10				36
Tiglio (<i>Tilia cordata</i> Mill.)	5				18
Frasino ornaiello (<i>Fraxinus ornus</i> L.)	5				18
Betulla (<i>Betula pendula</i> Roth.)	5				18
Acer campestre (<i>Acer campestre</i> L.)	10				36
Totale	50				182

Specie cespugliose	%				
Sambuco (<i>Sambucus nigra</i> L.)	5				18
Biancospino (<i>Crataegus monogyna</i> Jacq.)	15				54
Ligustro (<i>Ligustrum vulgare</i> L.)	10				36
Salice bianco (<i>Salix alba</i> L.)	5				18
Prugnolo (<i>Prunus spinosa</i> L.)	15				55
Totale	50				181

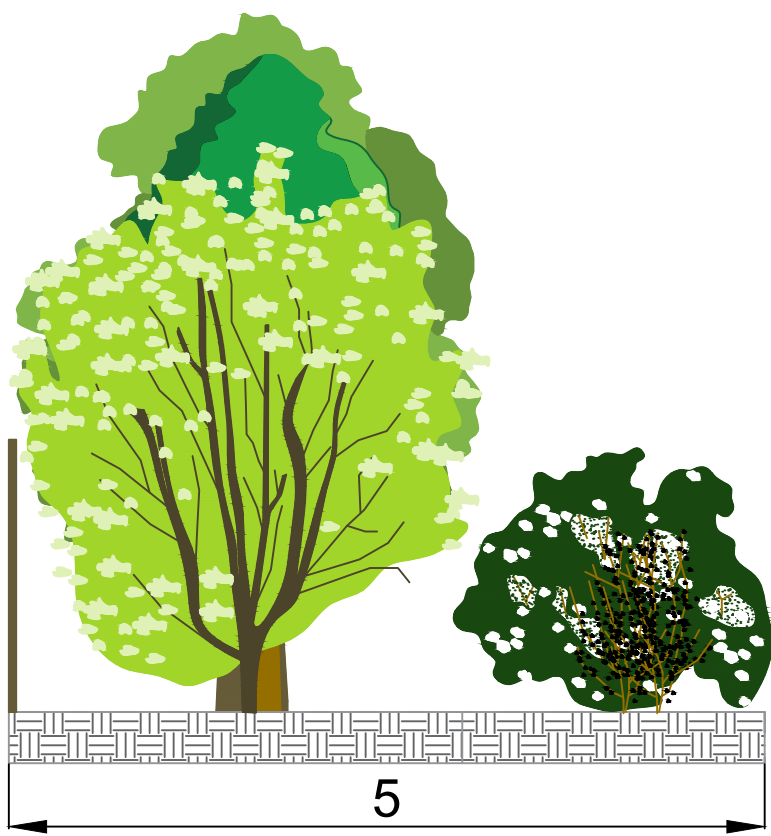

Descrizione		Largh. m	Lungh. m	Superficie m²	
Fascia comprendente un filare singolo di specie arboree e cespugliose con distanza fra le piante m 3,00. L'intera fascia verrà prima seminata a prato stabile con specie graminacee tappezzanti.		5,00	5.225,00	26.125,00	
Specie arboree	%	Lung tot filari m	Distanza fra le piante m	N° tot. piante	N° piante per specie
Ontano nero (<i>Alnus glutinosa</i> L.)	15	5.225,00	3,00	1.742	261
Pioppo tremulo (<i>Populus tremula</i> L.)	10				174
Tiglio (<i>Tilia cordata</i> Mill.)	5				87
Frasino ornaiello (<i>Fraxinus ornus</i> L.)	5				87
Betulla (<i>Betula pendula</i> Roth.)	5				87
Acer campestre (<i>Acer campestre</i> L.)	10				174
Totale	50				871

Specie cespugliose	%				
Sambuco (<i>Sambucus nigra</i> L.)	5				87
Biancospino (<i>Crataegus monogyna</i> Jacq.)	15				261
Ligustro (<i>Ligustrum vulgare</i> L.)	10				174
Salice bianco (<i>Salix alba</i> L.)	5				87
Prugnolo (<i>Prunus spinosa</i> L.)	15				261
Totale	50				871

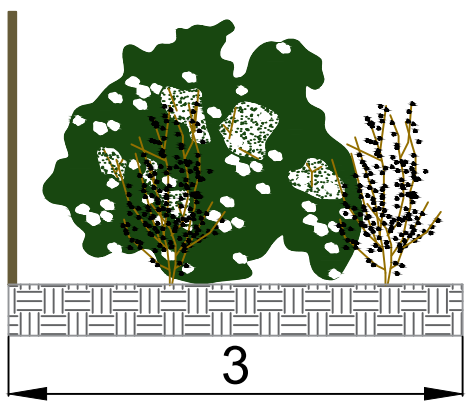

Descrizione		Largh. m	Lungh. m	Superficie m²	
Mitigazione ambientale composta da una fascia comprendente un filare singolo di specie cespugliose. Distanza fra le piante m 1.50. L'intera fascia verrà prima seminata a prato stabile con specie di graminacee tappezzanti.		3,00	4.010,00	12.030,00	
Specie cespugliose	%	Lung. tot. filare m	Distanza fra le piante m	N° tot. piante	N° piante per specie
<i>Sambuco (Sambucus nigra L.)</i>	25	4.010,00	3,00	1.337	334
<i>Biancospino (Crataegus monogyna Jacq.)</i>	15				201
<i>Ligustro (Ligustrum vulgare L.)</i>	20				267
<i>Salice bianco (Salix alba L.)</i>	25				334
<i>Prugnolo (Prunus spinosa L.)</i>	15				201
Totale		100			1.337



Descrizione			Superficie m ²		
La mitigazione comprendente piccoli superfici dedicate alla creazione di boschetti misti di specie arboree e cespugliose con distanza fra le piante di almeno m 2,50. L'intera superficie verrà preventivamente seminata a prato stabile con specie graminacee tappezzanti.			4.350,00		
Specie arboree	%	Superficie mq	Sup. per pianta mq	N° tot. piante	N° piante per specie
Ontano nero (<i>Alnus glutinosa</i> L.)	25	4.350,00	2,50x2,50	696	174
Pioppo tremulo (<i>Populus tremula</i> L.)	25				174
Acer campestre (<i>Acer campestre</i> L.)	20				139
Totale	70				487
Specie cespugliose	%				
Sambuco (<i>Sambucus nigra</i> L.)	20				139
Biancospino (<i>Crataegus monogyna</i> Jacq.)	5				35
Prugnolo (<i>Prunus spinosa</i> L.)	5				35
Totale	30				209



Istanza di valutazione di impatto ambientale per la costruzione e l'esercizio di impianti di produzione di energia elettrica alimentati da fonti rinnovabili ai sensi dell'art. 23, 24-24bis e 25 D.lgs. n.152/2006

IMMOBILE	Comune di Salussola Foglio 21 Mappali 11-27; Foglio 22 Mappali 14-15-16; Foglio 23 Mappali 34-148-146; Foglio 24 Mappali 11-13-14-15-21; Foglio 27 Mappale 16	
PROGETTO VALUTAZIONE DI IMPATTO AMBIENTALE	OGGETTO TAV12 - MITIGAZIONI E OPERE AGRONOMICHE	SCALA 1:6000 - 1:50
REVISIONE - DATA REV/00 - 13/09/2023	VERIFICATO	APPROVATO
IL RICHIEDENTE	FIRMA _____ MADAMA LIVE	
I PROGETTISTI	Ing. Riccardo Valt Grt FIRMA _____ Arch. Andrea Zegna FIRMA _____	
TEAM DI PROGETTO	LAND LIVE srl - Società per l'Ingegneria 13900 Biella - Via Repubblica 41 Tel. +39 015 32838 - Fax +39 015 30878	



Vista 1 - Stato di fatto e stato di progetto



Vista 2 - Stato di fatto e stato di progetto



Vista 4 - Stato di fatto e stato di progetto



Vista 5 - Stato di fatto e stato di progetto



Vista 3 - Stato di fatto e stato di progetto