INTERFERENZA 5

PLANIMETRIA

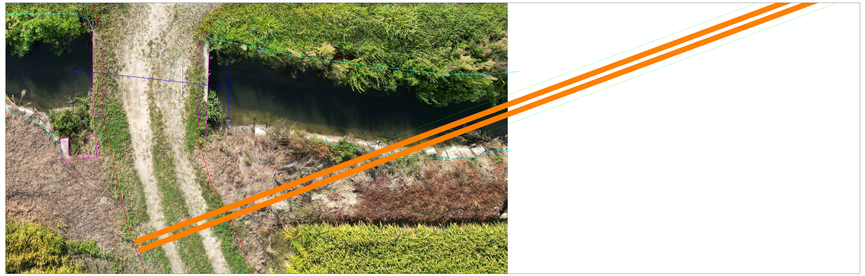

SEZIONE

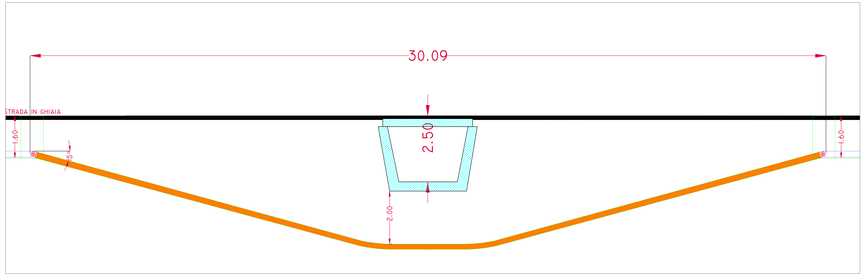

FOTOGRAFIE

INTERFERENZA 6

PLANIMETRIA

SEZIONE

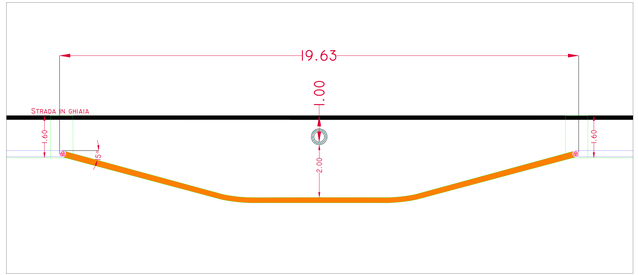

FOTOGRAFIE

INTERFERENZA 7

PLANIMETRIA

SEZIONE

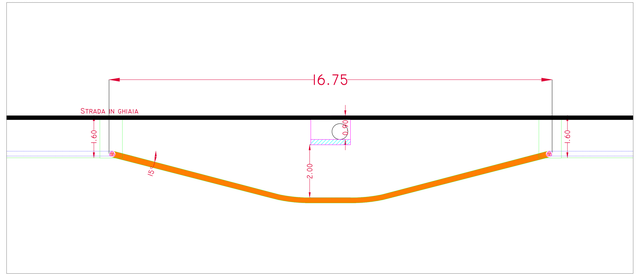

FOTOGRAFIE

LEGENDA
DETTAGLI NO DIG

	Profilo terne di collegamento
	Sezione terne di collegamento
	Linea di proiezione delle terne di collegamento
	Linea di proiezione dello scavo
	Limite strada/banchina
	Profilo corso d'acqua
	Profilo ostacolo interferente

COMUNE DI SALUSSOLA

PROVINCIA DI BIELLA

IMPIANTO SOLARE AGRIVOLTAICO DA 47,36 MWp - Madama Live

Istanza di valutazione di impatto ambientale per la costruzione e l'esercizio di impianti di produzione di energia elettrica alimentati da fonti rinnovabili ai sensi dell'art. 23, 24-24bis e 25 D.lgs. n.152/2006

IMMOBILE	Comune di Salussola Foglio 21 Mappali 17-27; Foglio 22 Mappali 14-15-16; Foglio 23 Mappali 34-148-149; Foglio 24 Mappali 11-13-14-15-21; Foglio 27 Mappale 16	
PROGETTO **VALUTAZIONE DI IMPATTO AMBIENTALE**	OGGETTO **TAV14.8 - DETTAGLI INTERFERENZE COLLEGAMENTO**	SCALA **1:50**
REVISIONE - DATA	VERIFICATO	APPROVATO
REV.00 - 25/09/2023		
IL RICHIEDENTE	FIRMA **MADAMA LIVE**	
I PROGETTISTI	Ing. Riccardo Valz Gris FIRMA Arch. Andrea Zegna FIRMA	Firmato digitalmente da **Riccardo Valz Gris** CN = Valz Gris Riccardo C = IT Andrea Zegna 27.09.2023 08:05:05 GMT+01:00
TEAM DI PROGETTO	LAND LIVE srl - Società per l'Ingegneria 13900 Biella - Via Repubblica 41 Tel. +39 015 32658 - Fax +39 015 30878	LAND LIVE