INTERFERENZA 25

PLANIMETRIA

SEZIONE 1

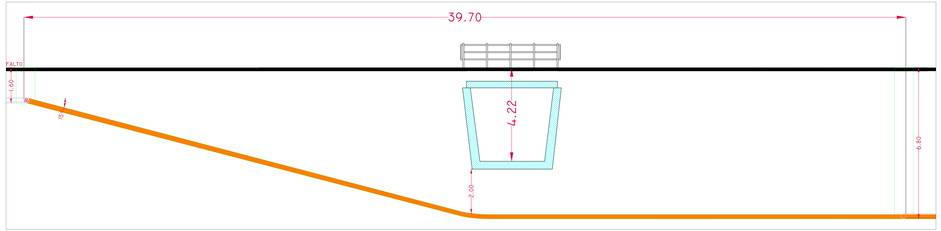

SEZIONE 2

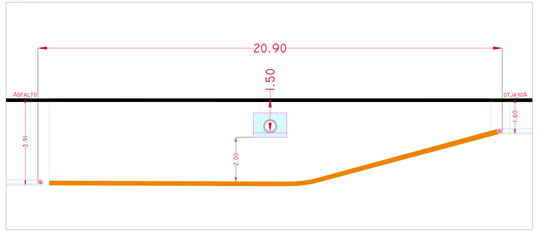

LEGENDA
DETTAGLI NO DIG

	Profilo terne di collegamento
	Sezione terne di collegamento
	Linea di proiezione delle terne di collegamento
	Linea di proiezione dello scavo
	Limite strada/banchina
	Profilo corso d'acqua
	Profilo ostacolo interferente

FOTOGRAFIE

COMUNE DI SALUSSOLA

PROVINCIA DI BIELLA

IMPIANTO SOLARE AGRIVOLTAICO DA 47.36 MWp - Madama Live

Istanza di valutazione di impatto ambientale per la costruzione e l'esercizio di impianti di produzione di energia elettrica alimentati da fonti rinnovabili ai sensi dell'art. 23, 24-24bis e 25 D.lgs. n.152/2006

IMMOBILE	Comune di Salussola Foglio 21 Mappali 17-27; Foglio 22 Mappali 14-15-16; Foglio 23 Mappali 34-145-146; Foglio 24 Mappali 11-13-14-15-21; Foglio 25 Mappale 18	
PROGETTO **VALUTAZIONE DI IMPATTO AMBIENTALE**	OGGETTO **TAV14A1 - DETTAGLI INTERFERENZE COLLEGAMENTO**	SCALA **1:50**
REVISIONE - DATA	VERIFICATO	APPROVATO
REV 00 – 25/06/2023		
IL RICHIEDENTE	FIRMA MADAMA LIVE	
I PROGETTISTI	Ing. Riccardo Valz Gris FIRMA Arch. Andrea Zegna FIRMA	Firmato digitalmente da **Riccardo Valz Gris** CN = Valz Gris Riccardo C = IT Andrea Zegna 2023.06.26 09:24:00 GMT+01:00
TEAM DI PROGETTO	LAND LIVE srl – Società per l'Ingegneria 13900 Biella - c/o Registrea srl Tel. +39 015 32838 - Fax +39 015 39878	LAND LIVE