

INQUADRAMENTO GENERALE

SCALA 1:15000



INQUADRAMENTO INTERVENTI IN PROGETTO

SCALA 1:5000




FOTOINSERIMENTI



L'INGRESSO ALLE CICLOPEDONALI

SEZIONE SCALA 1:100

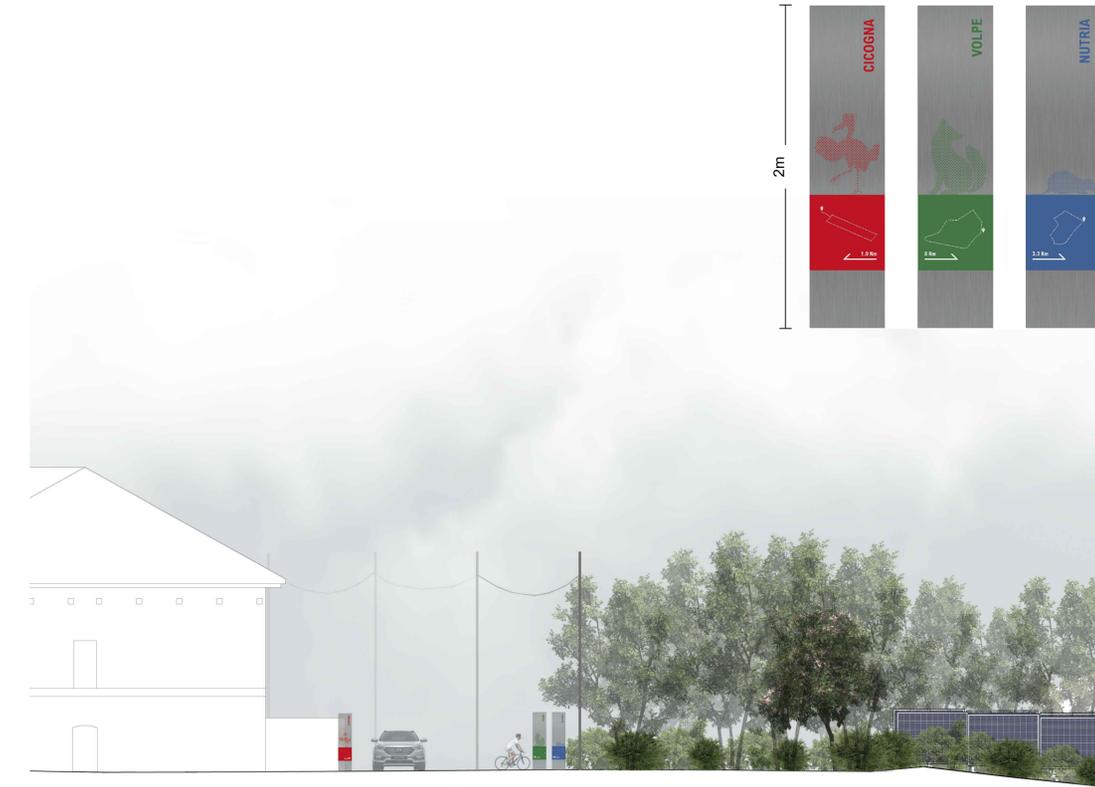

LEGENDA

- Campi fotovoltaici in progetto
- Principali frazioni del comune di Salussola
- Nuove aree di sosta
- Nuovo percorso ciclopedonale
- Percorso ciclopedonale su strada esistente
- Strada di interesse turistico e di connessione tra l'armatura urbana e il circuito principale
- Percorso interno alla frazione di Arro

<p>COMUNE DI SALUSSOLA</p>  <p>PROVINCIA DI BIELLA</p> 		
<p>IMPIANTO SOLARE AGRIVOLTAICO DA 47,36 MWp - Madama Live</p> <p>Istanza di valutazione di impatto ambientale per la costruzione e l'esercizio di impianti di produzione di energia elettrica alimentati da fonti rinnovabili ai sensi dell'artt. 23, 24-24bis e 25 D.lgs. n.152/2006</p>		
IMMOBILE	Comune di Salussola Foglio 21 Mappali 17-27; Foglio 22 Mappali 14-15-16; Foglio 23 Mappali 34-148-146; Foglio 24 Mappali 11-13-14-15-21; Foglio 27 Mappale 16	
PROGETTO VALUTAZIONE DI IMPATTO AMBIENTALE	OGGETTO TAV17 - INQUADRAMENTO AREA DI SOSTA E PERCORSO CICLOPEDONALE	SCALA VARIE
REVISIONE - DATA	VERIFICATO	APPROVATO
REV.00 - 25/09/2023		
IL RICHIEDENTE	<p style="text-align: center;">MADAMA LIVE</p> <p>FIRMA _____</p>	
I PROGETTISTI	<p>Ing. Riccardo Valz Gris</p> <p>FIRMA _____</p> <p>Arch. Andrea Zegna</p> <p>FIRMA _____</p>	
TEAM DI PROGETTO	<p>LAND LIVE srl - Società per l'Ingegneria 13900 Biella - Via Repubblica 41</p> 	