


AREE E SITI NON IDONEI - Alleg. D) Delib.G.R. n. 59/90 del 27.11.2020  
scala 1:50.000

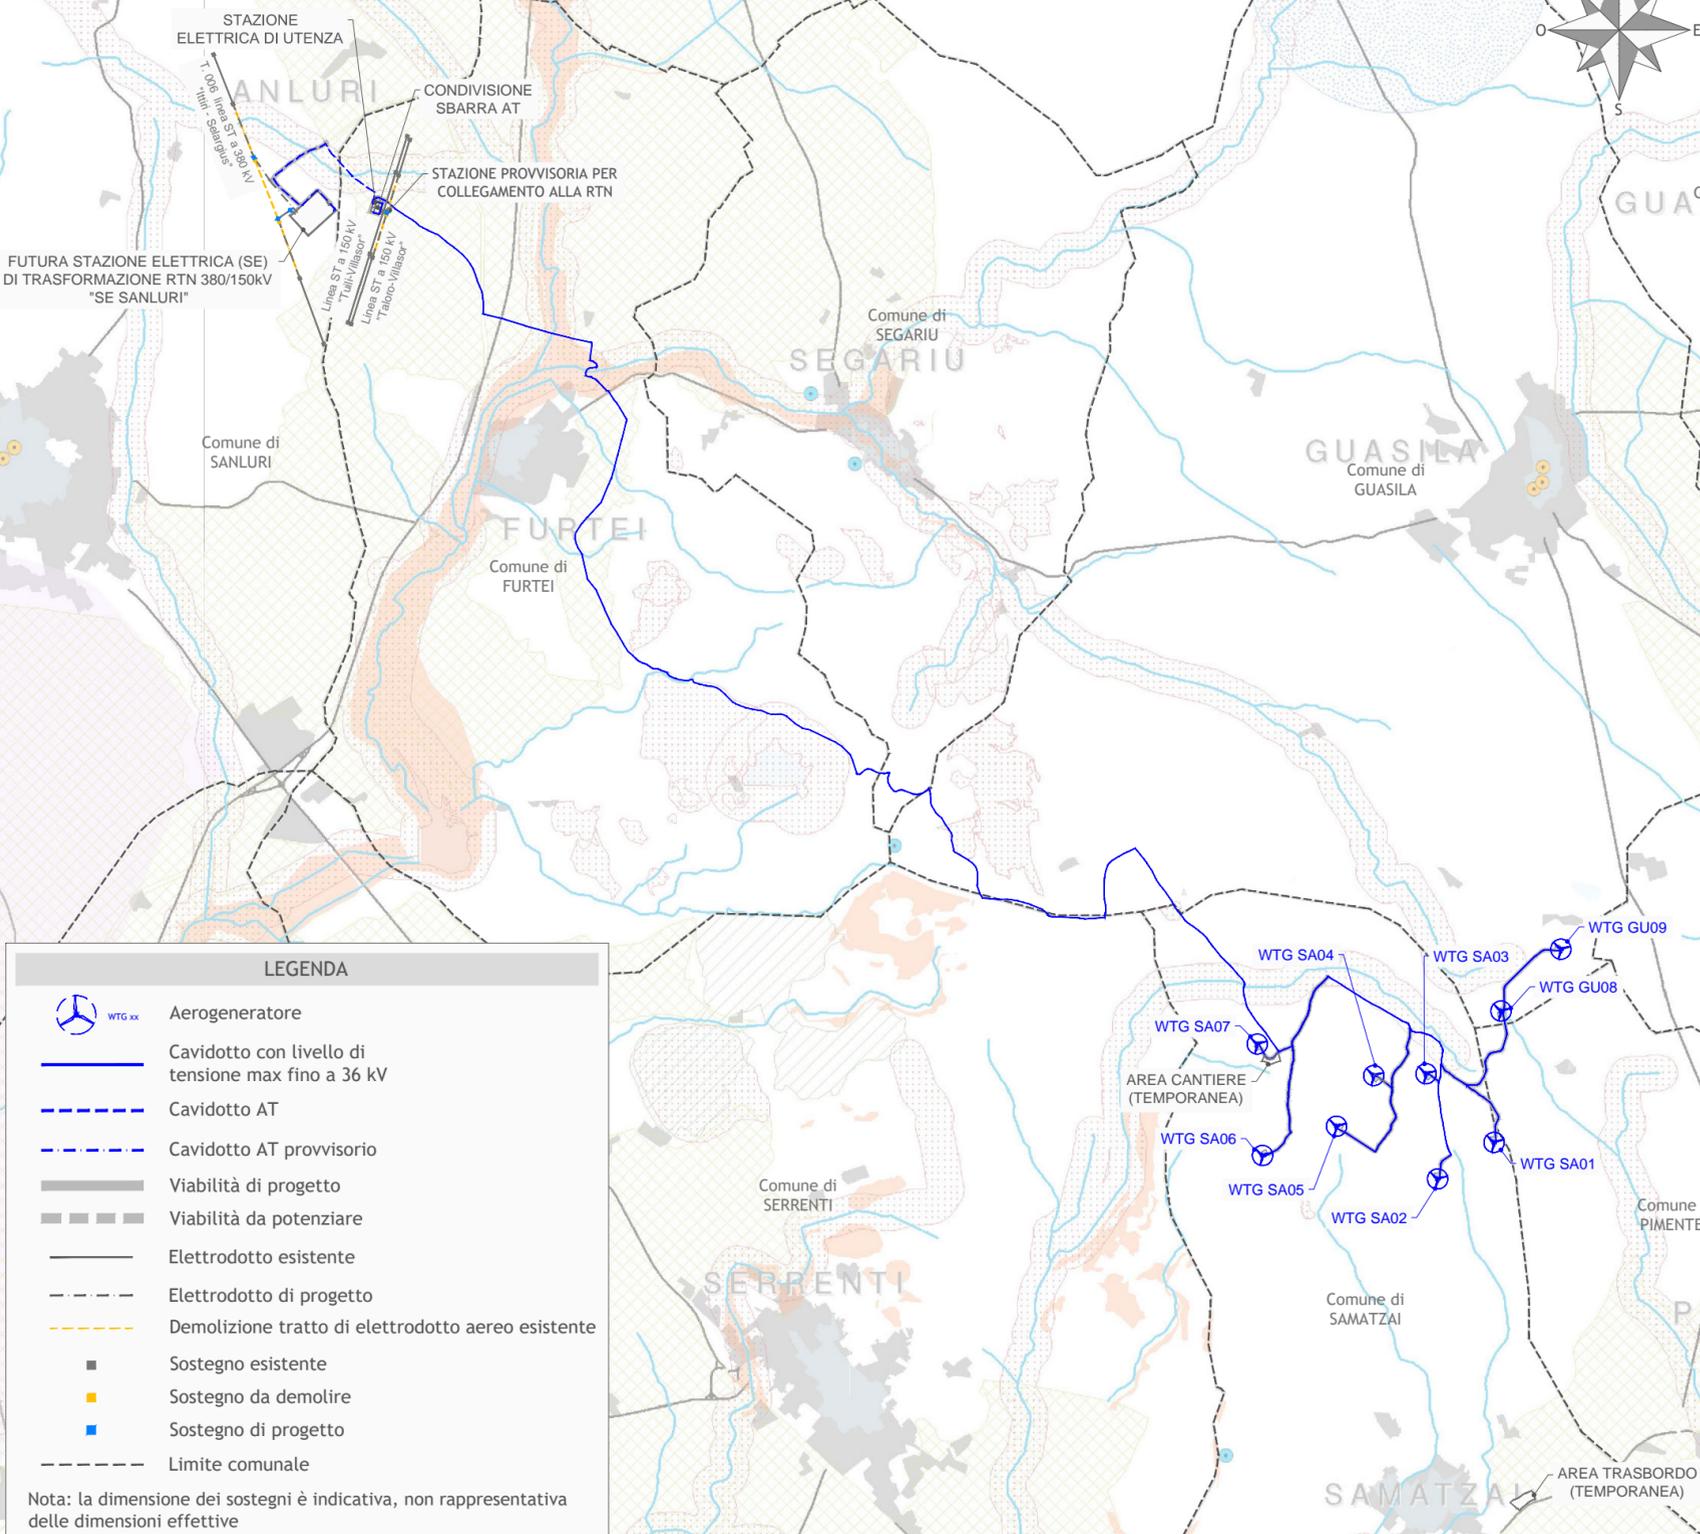

**LEGENDA**

- WTG xx Aerogeneratore
- Cavidotto con livello di tensione max fino a 36 kV
- Cavidotto AT
- Cavidotto AT provvisorio
- Viabilità di progetto
- Viabilità da potenziare
- Elettrodoto esistente
- Elettrodoto di progetto
- Demolizione tratto di elettrodoto aereo esistente
- Sostegno esistente
- Sostegno da demolire
- Sostegno di progetto
- Limite comunale

Nota: la dimensione dei sostegni è indicativa, non rappresentativa delle dimensioni effettive

**LEGENDA**

**Ambiente e agricoltura**

- Aree naturali protette**  
Aree naturali protette nazionali (ai sensi della L.C.N. 394/1991) e regionali (ai sensi della L.R. 31/1989)
- Zone umide**  
Zone umide di importanza internazionale (ai sensi del D.P.R. 488/1976)
- Aree Rete Natura 2000**  
SIC (Siti di Interesse Comunitario, Direttiva 92/43/CEE) e ZPS (Zone di Protezione Speciale, Direttiva 79/409/CEE)
- Important Bird Areas (IBA)**  
IBA individuate dalla LIPU nella Regione Sardegna
- Aree di presenza, riproduzione, alimentazione e transito di specie faunistiche protette**  
Centroidi delle aree con presenza di chirotterofauna  
Oasi permanenti di protezione faunistica e di cultura (istituite e proposte) e aree di presenza specie animali tutelate da convenzioni internazionali
- Aree agricole interessate da produzioni di qualità**  
Terreni agricoli irrigati gestiti dai Consorzi di Bonifica
- Zone e agglomerati di qualità dell'aria**  
Agglomerato di Cagliari (ai sensi del D.Lgs. 155/2010)

**Assetto idrogeologico**

- Aree caratterizzate da situazioni di dissesto e/o rischio idrogeologico**  
Aree di pericolosità idraulica molto elevata (Hi4) o elevata (Hi3) e aree di pericolosità da frana molto elevata (Hg4) o elevata (Hg3)

**Paesaggio**

- Immobili e aree di notevole interesse pubblico (Art. 136 del D.Lgs. 42/2004)**  
Immobili di notevole interesse pubblico ai sensi dell'Art. 136 del D.Lgs. 42/2004  
Aree di notevole interesse pubblico ai sensi dell'Art. 136 del D.Lgs. 42/2004
- Zone tutelate (Art. 142 del D.Lgs. 42/2004)**  
Aree tutelate ai sensi dell'Art. 142 del D.Lgs. 42/2004
- Beni paesaggistici puntuali (Art. 143 del D.Lgs. 42/2004)**  
Grotte, caverne, alberi monumentali, monumenti naturali e archeologici, insediamenti sparsi, edifici e manufatti di valenza storico-culturale
- Beni paesaggistici lineari e areali (Art. 143 del D.Lgs. 42/2004)**  
Fiumi, torrenti e fascia costiera  
Baie, promontori, falesie, piccole isole, spiaggia, dune, laghi, fiumi, torrenti, centri di antica formazione, aree d'interesse faunistico, botanico e fitogeografico, zone umide e zone umide costiere, aree a quota superiore ai 900 m s.l.m.
- Beni identitari (Art. 143 D.Lgs. 42/2004)**  
Edifici e manufatti di valenza storico-culturale, rete infrastrutturale storica e trame e manufatti del paesaggio agro-pastorale storico-culturale
- Siti UNESCO**  
Complesso nuragico di Barunimi

**Regione Sardegna**  
**Provincia del Sud Sardegna**  
Comuni di Pimentel, Samatzai, Guasila, Segariu, Furtei, Sanluri e Serrenti

Impianto per la produzione di energia elettrica da fonte eolica denominato **"NURADDEI"**, avente potenza nominale pari a 50,4 MW, da realizzarsi nei Comuni di Samatzai (SU) e Guasila (SU) e relative opere connesse ed infrastrutture indispensabili nei Comuni di Segariu (SU), Pimentel (SU), Furtei (SU), Sanluri (SU) e Serrenti (SU).

Titolo  
**SCREENING DEI VINCOLI - AREE E SITI NON IDONEI**

Scala	Formato Stampa	Numero documento
1:50.000	A3+	Commissa
	Foglio	Fase
	1 di 1	Tipo doc.
		Progr. doc.
		Rev.
		2 1 4 7 0 1
		D D
		0 1 2 2
		0 1

Proponente

**GREENENERGYSARDEGNA2**

Green Energy Sardegna 2 Srl  
Piazza del Grano 3, Bolzano, P.IVA e Cod. Fisc. 02993950217

**PROGETTO DEFINITIVO**

Progettazione

**PROGETTO ENERGIA S.R.L.**  
Via Cardito, 202 | 83031 | Ariano Irpino (AV)  
Tel. +39 0825 891313  
www.progettoenergia.biz - info@progettoenergia.biz

SERVIZI DI INGEGNERIA INTEGRATI  
INTEGRATED ENGINEERING SERVICES



Sul presente elaborato sussiste il DIRITTO DI PROPRIETA'. Qualsiasi utilizzo non preventivamente autorizzato sarà perseguito ai sensi della normativa vigente.

Rev.	Data	Descrizione revisione	Redatto	Controllato	Approvato
00	23.11.2021	EMISSIONE PER AUTORIZZAZIONE	S. P. IACOVIELLO	A. FIORENTINO	M. LO RUSSO
01	18.09.2023	REVISIONE PER MODIFICA CONNESSIONE	S. P. IACOVIELLO	A. FIORENTINO	M. LO RUSSO