



PLANIMETRIA
scala 1:2.000

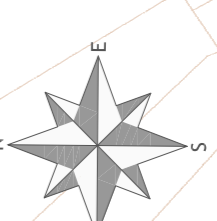

LEGENDA

- Numero di Piano - elenco particelle oggetto di apposizione vincolo preordinato all'esproprio
- Numero di Piano - titolarità demanio dello stato / comune
- Esproprio
- Servitù di passaggio e cavidotto
- Occupazione temporanea
- Limite catastale

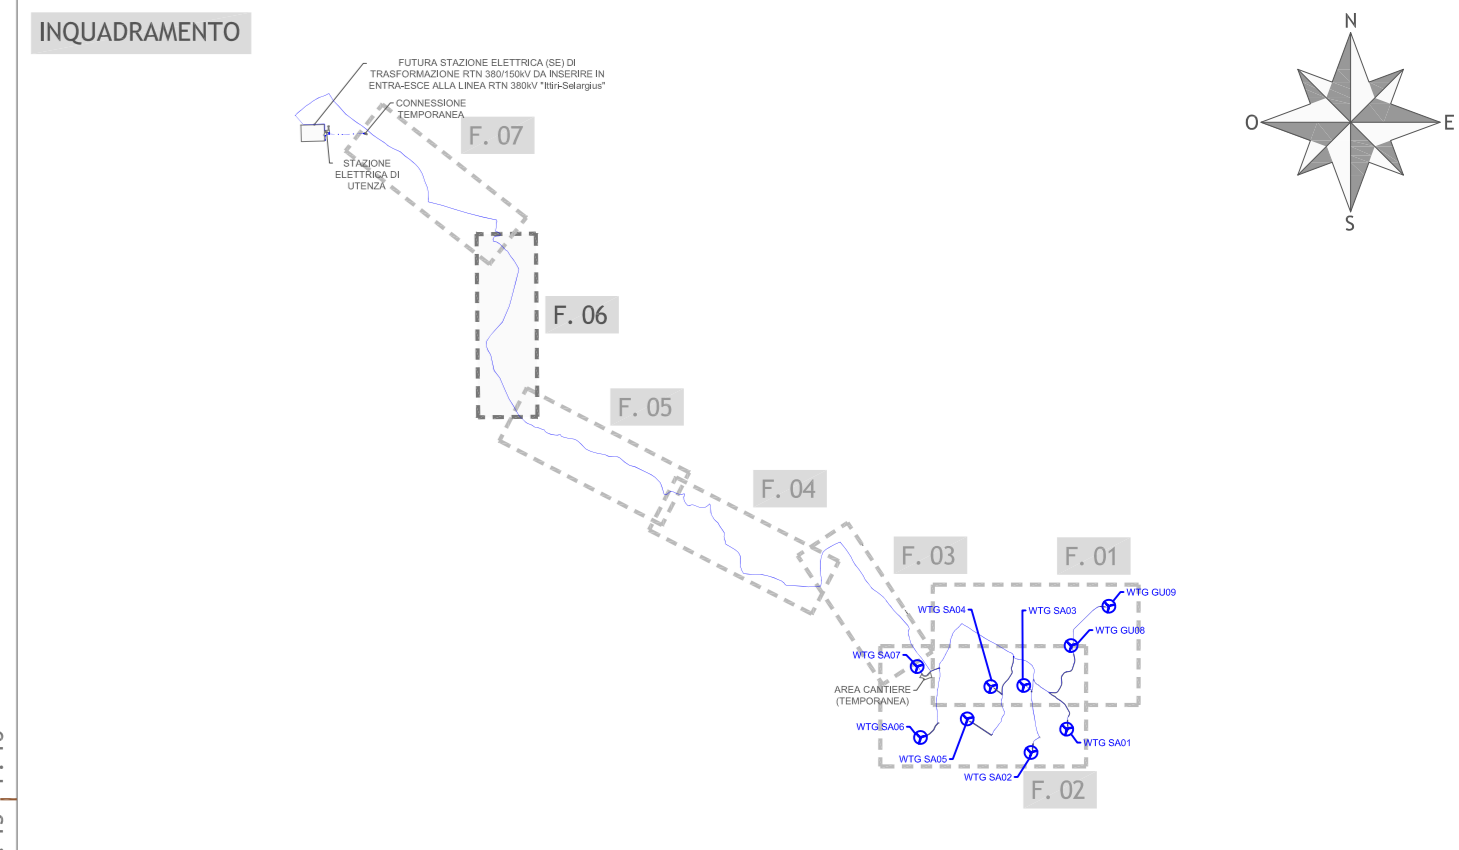

Regione Sardegna
Provincia del Sud Sardegna
Comuni di Pimintel, Samatzai, Guasila,
Segariu, Furtei, Sanluri e Serrenti

Impianto per la produzione di energia elettrica da fonte eolica denominato "NURADDEI", avente potenza nominale pari a 50,4 MW, da realizzarsi nei Comuni di Samatzai (SU) e Guasila (SU) e relative opere connesse ed infrastrutture indispensabili nei Comuni di Segariu (SU), Pimintel (SU), Furtei (SU), Sanluri (SU) e Serrenti (SU).

TITOLO
PIANO PARTICELLARE DI ESPROPRIO GRAFICO - FOGLIO 6

Scala	Formato Stampa	Numero documento
1:2.000	AZ+	
Foglio	Commissa	Fase
1 di 1	214701	D
		Tip. doc.
		D
		Progr. doc.
		0336
		Rev.
		01

Proprietario
GREENENERGYSARDEGNA2
Green Energy Sardegna 2 Srl
Piazza del Grano 3, Bolzano, P.IVA e Cod. Fisc. 02993950217

PROGETTO DEFINITIVO

Progettazione
PROGETTO ENERGIA S.R.L.
Via Cagliari, 207 (80201) Anaro Ispica (RG)
Tel. +39 0932 891272
www.progettoenergia.biz - info@progettoenergia.biz

Progettista
ING. MASSIMO LO RUSSO
ISCRITTO ALL'ALBO DEI PROFESSIONISTI
CON N° 1555

Rev.	Data	Descrizione revisione	F. REDATTO	Controllato	Approvato
00	23.11.2021	EMISSIONE PER AUTORIZZAZIONE	F. COLICCHIO	G. LO RUSSO	M. LO RUSSO
01	18.09.2023	REVISIONE PER MODIFICA CONNESSIONE	L. CIRIELLO	G. LO RUSSO	M. LO RUSSO