




PLANIMETRIA  
scala 1:2.000

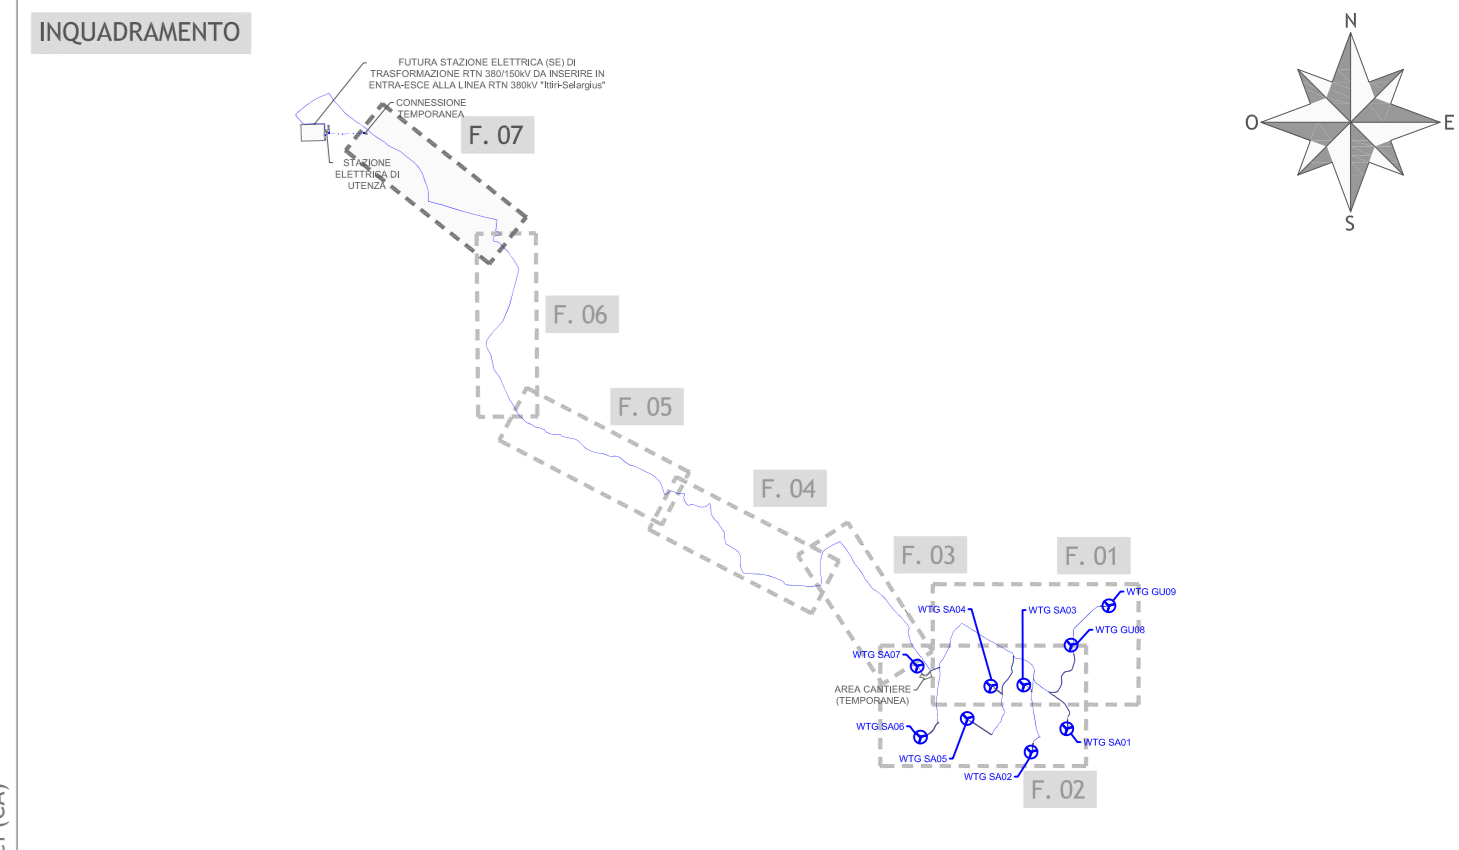

Regione Sardegna  
Provincia del Sud Sardegna  
Comuni di Pimentel, Samatzai, Guasila,  
Segariu, Furtei, Sanluri e Serrenti

Impianto per la produzione di energia elettrica da fonte eolica denominato "NURADDEI", avente potenza nominale pari a 50,4 MW, da realizzarsi nei Comuni di Samatzai (SU) e Guasila (SU) e relative opere connesse ed infrastrutture indispensabili nei Comuni di Segariu (SU), Pimentel (SU), Furtei (SU), Sanluri (SU) e Serrenti (SU).

TITOLO  
PIANO PARTICELLARE DI ESPROPRIO GRAFICO - FOGLIO 7

Scala	Formato Stampa	Numero documento
1:2.000	AZ+	
Foglio	Comunale	Fase
1 di 1	214701	D
		D
		0337
		01

Proprietario  
**GREENENERGYSARDEGNA2**  
Green Energy Sardegna 2 Srl  
Piazza del Grano 3, Bolzano, P.IVA e Cod. Fisc. 02993950217

PROGETTO DEFINITIVO

Progettazione  
**PROGETTO ENERGIA S.R.L.**  
Via Cagliari, 207 - 08201 - Anarò Ispas 090  
Tel. +39 070 893 3732  
www.progettoenergia.biz - info@progettoenergia.biz

PROF. ING. MASSIMO LO RUSSO  
ISCRITTO ALL'ALBO DEI PROFESSIONISTI  
CON N. 1555

**LEGENDA**

- Numero di Piano - elenco particelle oggetto di apposizione vincolo preordinato all'esproprio
- Numero di Piano - titolarità demanio dello stato / comune
- Esproprio
- Servizi di passaggio e caviodotto
- Occupazione temporanea
- Limite catastale

**NOTA**  
Per le aree di esproprio relative alla stazione elettrica e alle opere di rete si rimanda ai seguenti documenti:  

- G855\_DEF\_T\_022\_Plan\_cat\_APL\_RTN\_1-1\_REV01
- G855\_DEF\_E\_023\_Elenco\_beni\_espr\_ass\_1-1\_REV01
- G855\_DEF\_E\_024\_Elenco\_beni\_dem\_racc\_1-1\_REV01
- G855\_DEF\_T\_026\_Plan\_cat\_APL\_utenza\_1-1\_REV01
- G855\_DEF\_E\_091\_Eleno\_beni\_espr\_ass\_utenza\_1-1\_REV01

Rev.	Data	Descrizione revisione	Redatto	Controllato	Approvato
00	23.11.2021	EMISSIONE PER AUTORIZZAZIONE	F. COLICHO	G. LO RUSSO	M. LO RUSSO
01	18.09.2023	REVISIONE PER MODIFICA CONNESSIONE	I. CIRIELLO	G. LO RUSSO	M. LO RUSSO