




REVISIONE	N.	DATA	DESCRIZIONE	ELABORATO	VERIFICATO	APPROVATO
01		luglio 2023	Revisione per richiesta integrazioni per benessere Terna	Geotech S.r.l.	Ing. P. Ricciardini	Dott. N. Ricciardini
00		dicembre 2021	Prima emissione	Geotech S.r.l.	Ing. P. Ricciardini	Dott. N. Ricciardini

<p>GEOTECH S.r.l. SOCIETA' DI INGEGNERIA Via T.Nani, 7 Morbegno (SO) Tel. +39 0342610774 E-mail: info@geotech-srl.it Sito: www.geotech-srl.it</p> <p>SOCIETA' CERTIFICATA</p>	<p>REALIZZAZIONE NUOVA STAZIONE ELETTRICA 150/380 KV "SE SANLURI" E OPERE CONNESSE</p>
--	---

<p>COMMITTENTE</p> <p>GREENENERGYSARDEGNA2</p>		
CODICE	ELABORATO	
T039	Schema unifilare Stazione Elettrica	
DATA	SCALA	UBICAZIONE
Luglio 2023	-	Regione Sardegna, Provincia Sud Sardegna

LIVELLO DI PROGETTO	CODIFICA ELABORATO
Definitivo	G855_DEF_T_039_Schema_unif_SE_1-1_REV01

Questo documento contiene informazioni di proprietà della Geotech S.r.l. e deve essere esclusivamente utilizzato dal destinatario in relazione alle finalità per le quali è stato ricevuto. E' vietata qualsiasi forma di riproduzione o divulgazione senza l'esplicito consenso di Geotech S.r.l.

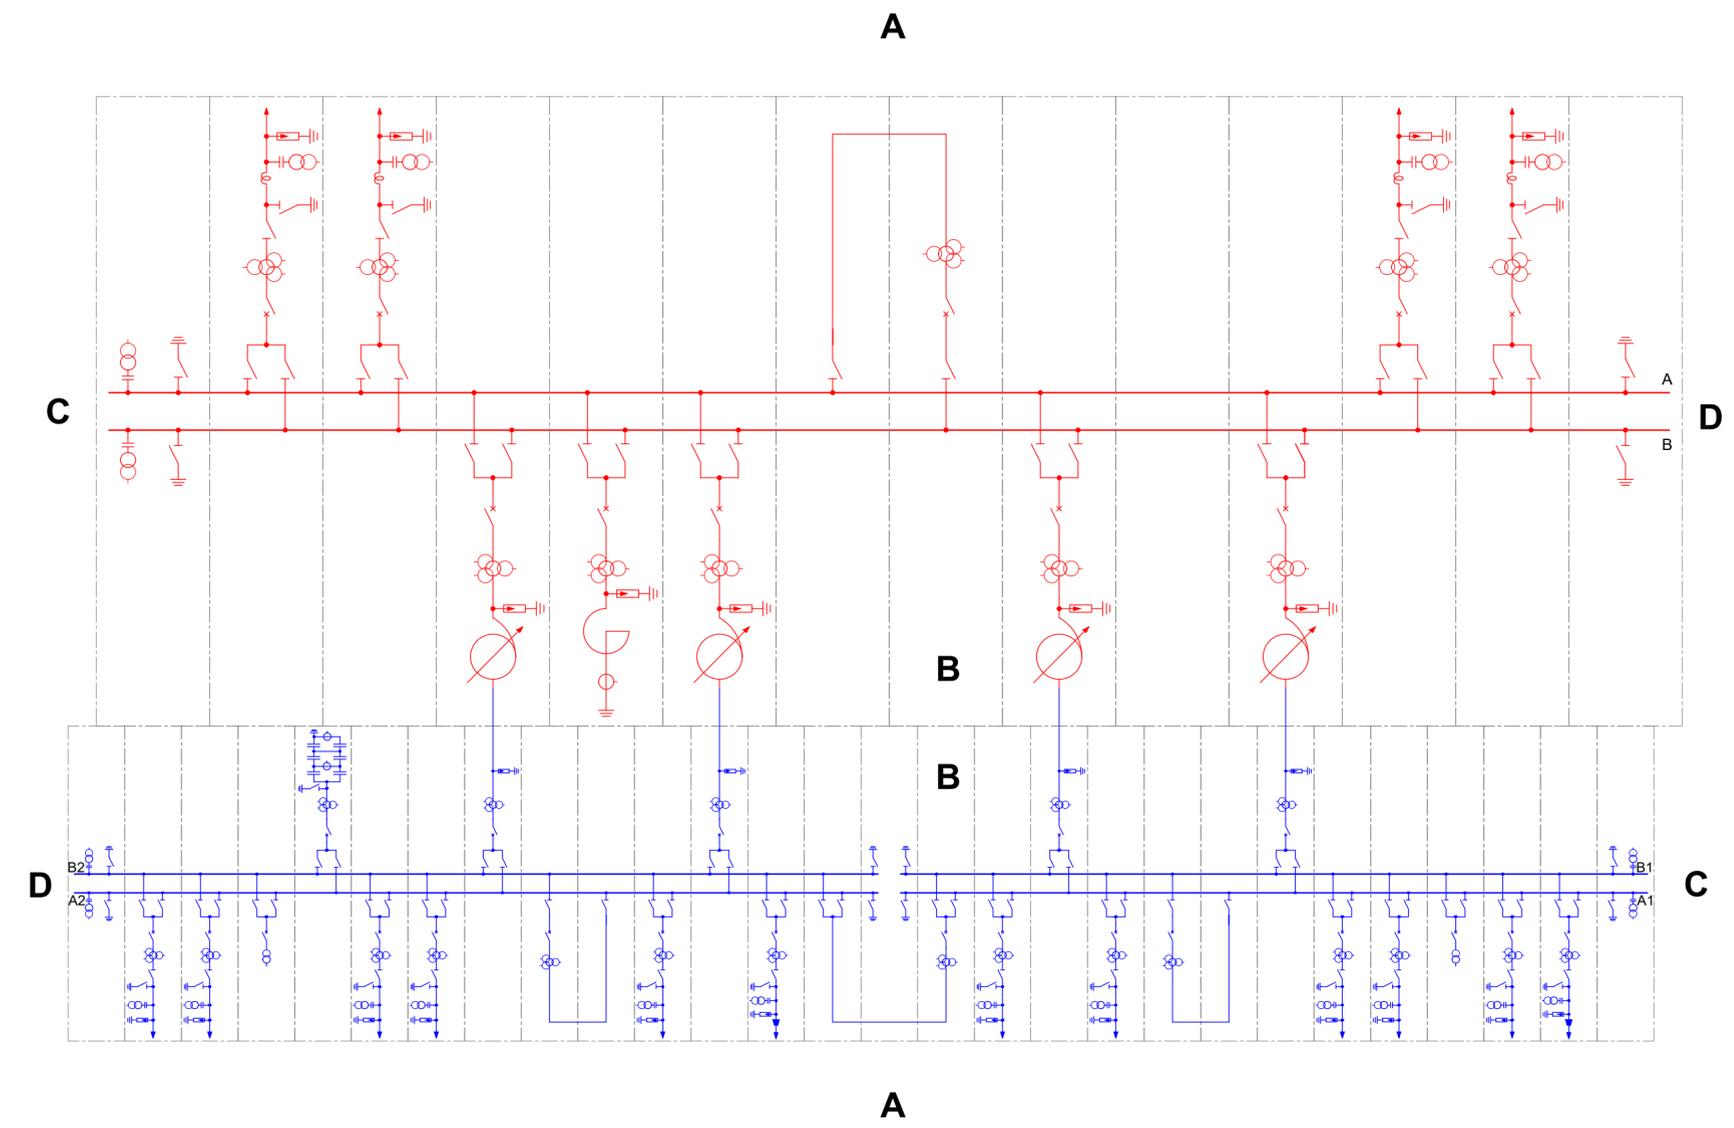

LEGENDA
Elementi 150-132 kV

- Scaricatore
- TA a 1 nucleo
- TA a 3 nuclei
- Interruttore
- Sezionatore
- Sezionatore di linea/terra
- BOC - Bobina Onda Convogliata
- TVC - TV Capacitivo
- TIP (Trasformatore Induttivo di Potenza)
- Banco condensatori
- Sezionatore di terra
- Terminale aria-cavo

LEGENDA
Elementi 380 kV

- ATR
- Scaricatore
- TA a 1 nucleo
- TA a 3 nuclei
- Interruttore
- Sezionatore
- Sezionatore di linea/terra
- BOC - Bobina Onda Convogliata
- TVC - TV Capacitivo
- TIP (Trasformatore Induttivo di Potenza)
- Reattore
- Sezionatore di terra