

LEGENDA	
	Confine area contrattualizzata
	Area contrattualizzata
	Cono visuale

ORTOFOTO CON VISUALI  
SCALA 1:10.000




VISTA 1



VISTA 2



VISTA 3

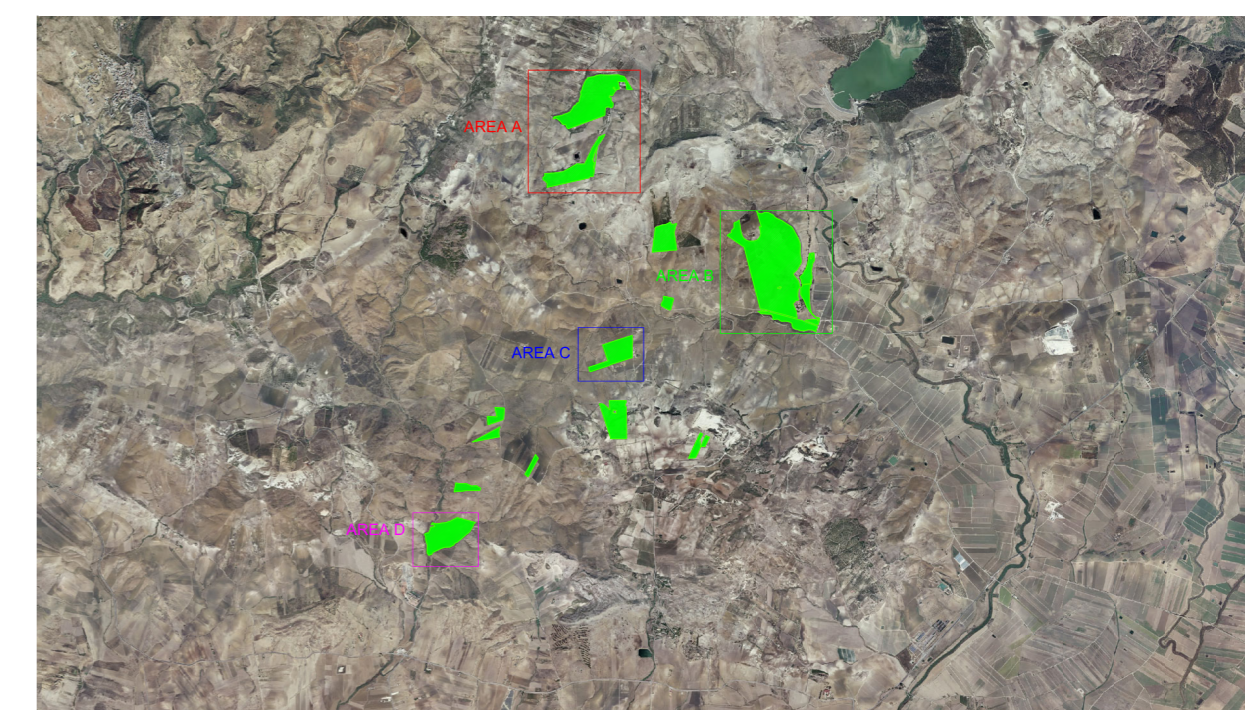

Area impianto fv in progetto  
 Area impianti fv esistenti

ORTOFOTO CON INSERIMENTO  
IMPIANTI FV ESISTENTI  
SCALA 1:100.000

REGIONE SICILIA  
COMUNI DI BUTERA E GELA (CL)

Livello di progettazione/Level of design

Progetto Definitivo

Oggetto/Object

PROGETTO BUTERA 1  
Realizzazione impianto fotovoltaico in area agricola di potenza pari a  
circa 76,19 MWp nei Comuni di Butera e Gela (CL)  
Sottocampo Butera Area B = Potenza 48,389 MW

Elaborato/Drawing

Inquadramento su ortofoto e fotografie area


Formato/Size	Scala/Scale	Varie	Codice/code	RS06EPD0002A0	
	Data/Date	13/05/2021			
	Nome file/File name	RS06EPD0002A0.pdf			
Revision	00	Date	13/05/2021	Description	Prima emissione

Commessa/Project order

Progettazione Impianto Fotovoltaico

Redatto: Ing. Vincenzo Crucillà

Approvato: Ing. Angelo Liuzzo

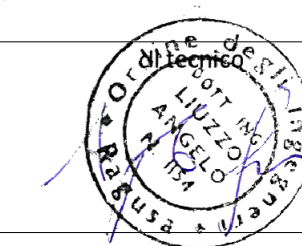

Committente/Customer

FORTUNATA SOLAR S.R.L.

Viale Santa Panagia 141/D, 96100 - Siracusa (SR)  
P.IVA: 02038520892

Progettazione e sviluppo/Planning and development

ICS S.R.L.

Via Pasquale Sottocorno, 7, 20129, Milano (MI)  
+39(0) 0931 999730 - P.IVA: 00485050892

Project Manager: Ing. Raimondo Barone

