


INSERIMENTO MAPPA CATASTALE AREA DI INTERVENTO
SCALA 1:10.000

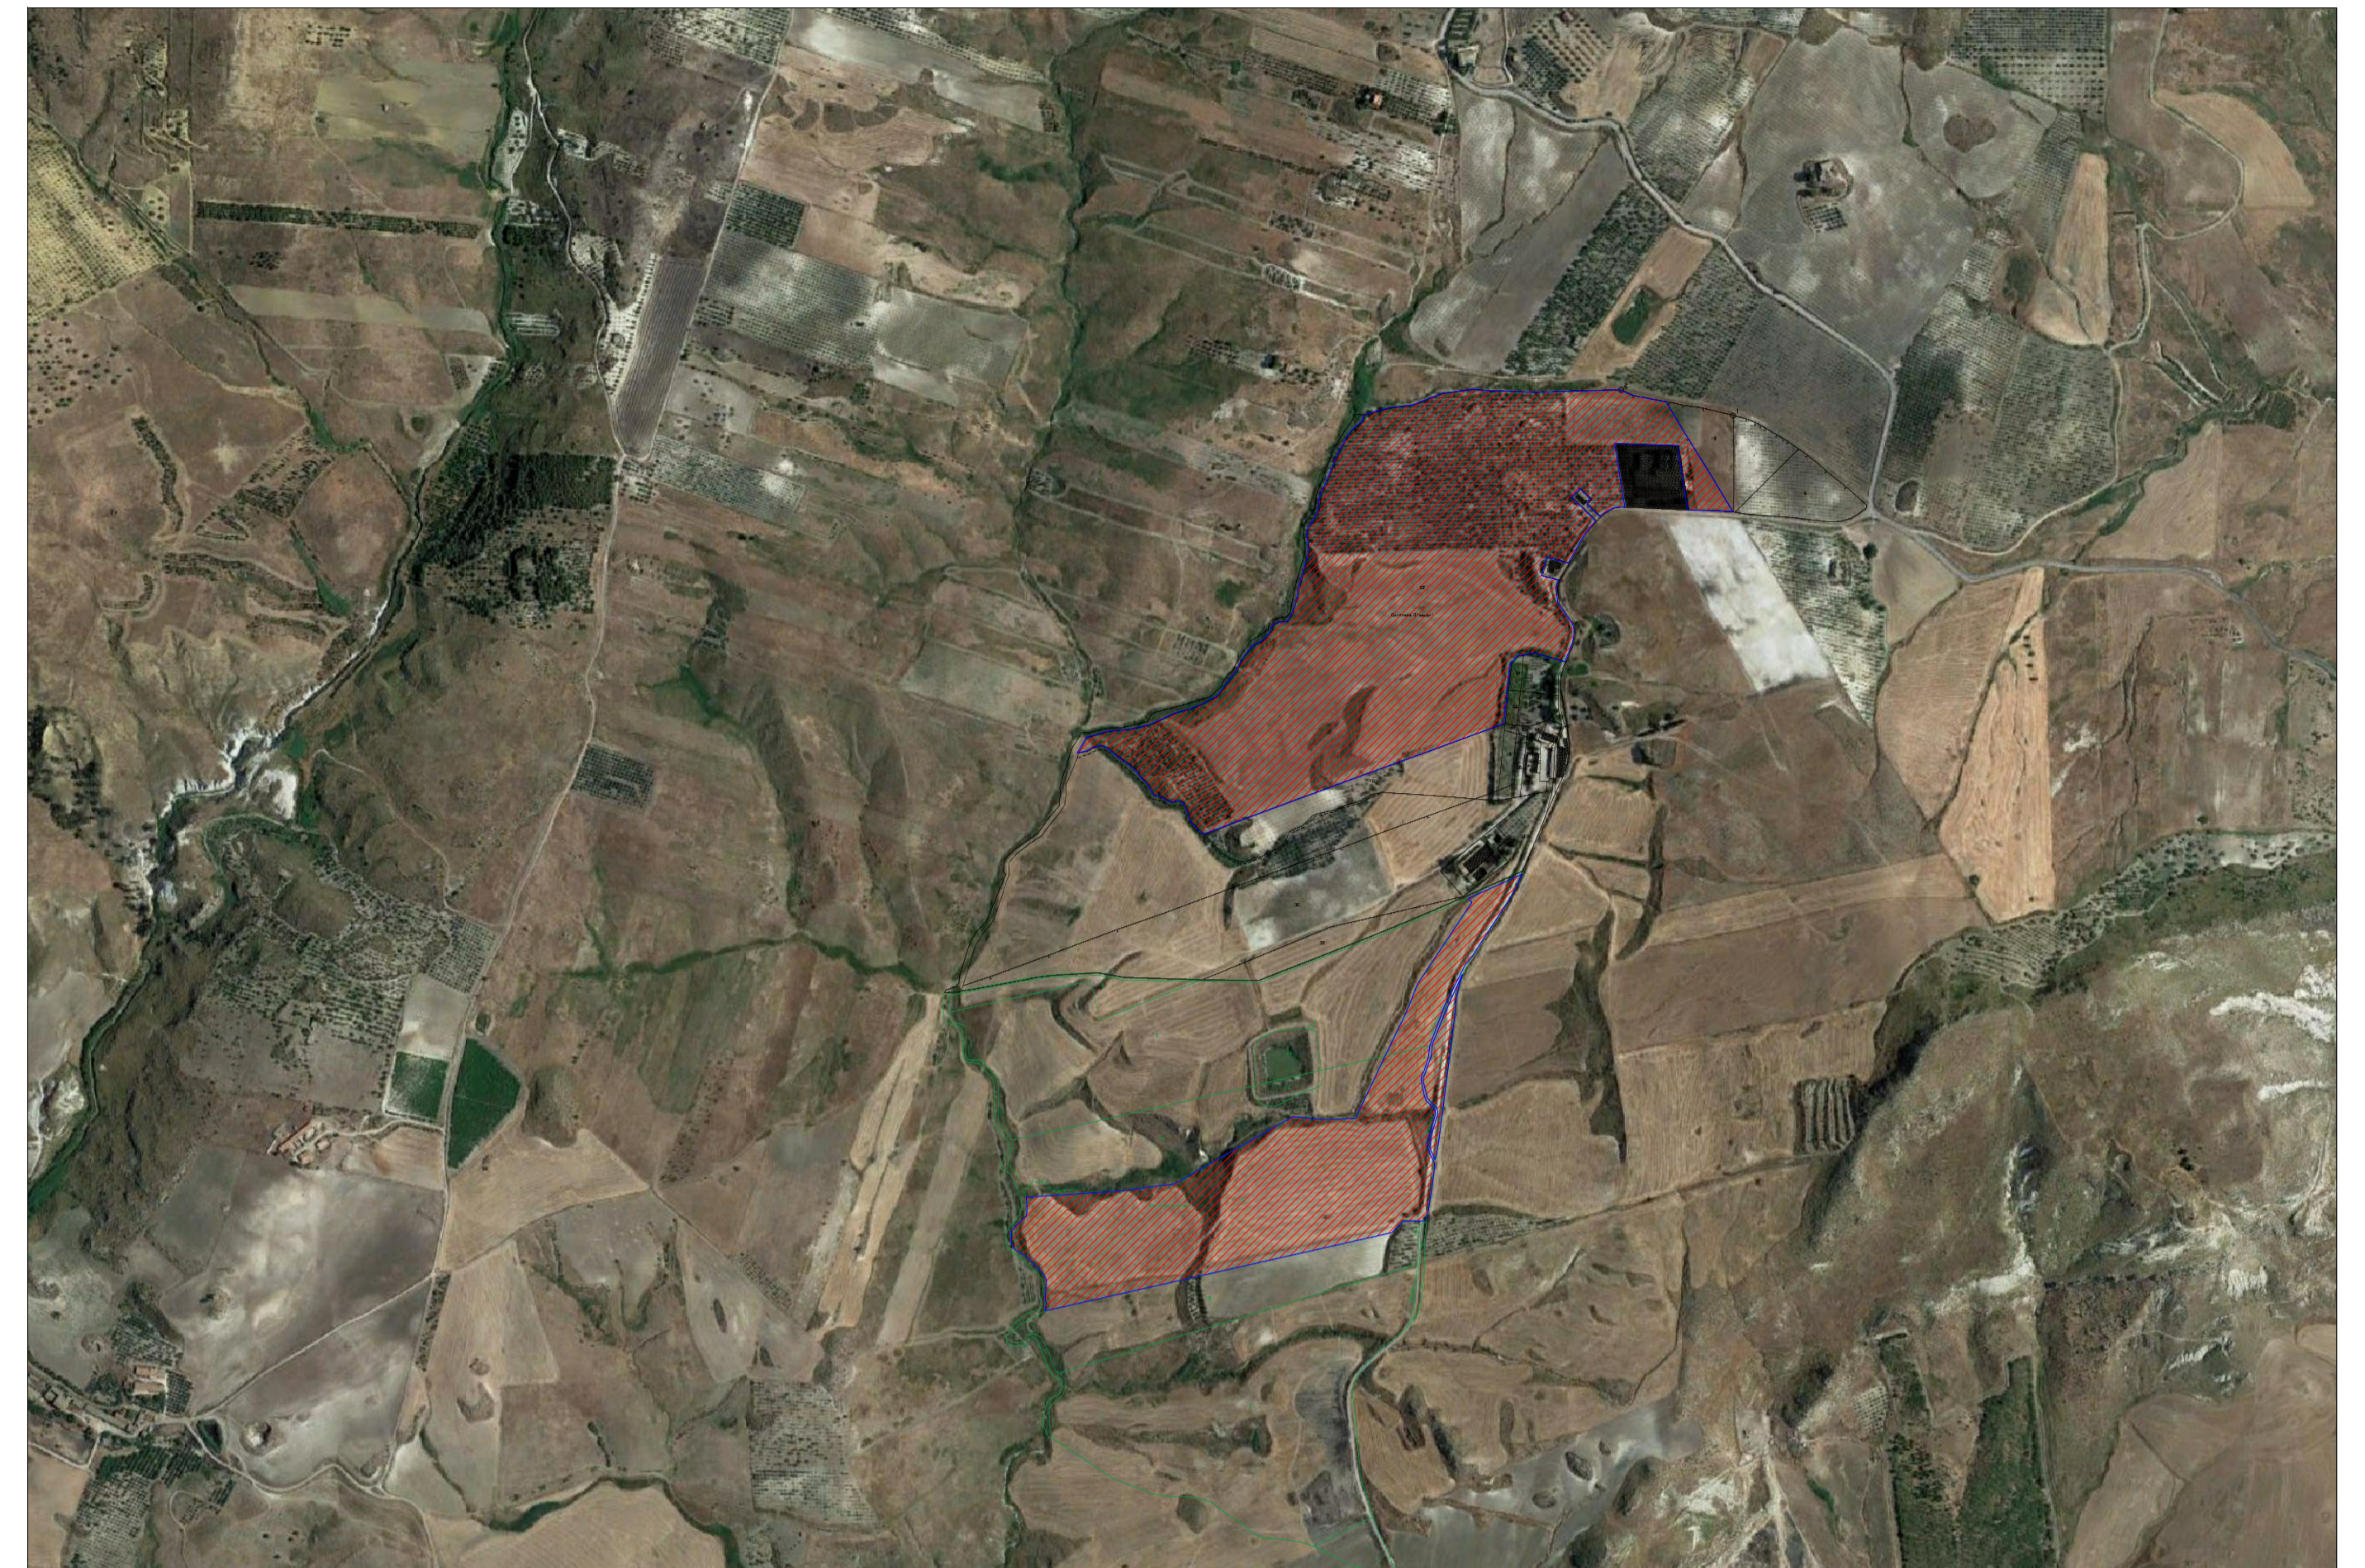

SOVRAPPOSIZIONE MAPPA CATASTALE - ORTOFOTO AREA D'INTERVENTO
SCALA 1:10.000

LEGENDA	
	Confine area contrattualizzata
	Aree contrattualizzate oggetto di intervento
	Aree contrattualizzate non oggetto di intervento

COMUNE	FOGLIO	PARTICELLA	PORZIONE	QUALITA'	CLASSE	SUPERFICIE TOTALE (m ²)			PROPRIETARIO	CODICE FISCALE
						HA	are	ca		
BUTERA (CL)	178	5	--	SEMINATIVO	4	--	56	0	GAMBINO GIUSEPPE	GMBGPP32H13B302U
BUTERA (CL)	178	11	--	SEMINATIVO	4	1	66	41	GAMBINO GIUSEPPE	GMBGPP32H13B302U
BUTERA (CL)	178	15	AA	SEMINATIVO	4	11	52	78	GAMBINO GIUSEPPE	GMBGPP32H13B302U
BUTERA (CL)	178	15	AB	VIGNETO	2	--	56	97	GAMBINO GIUSEPPE	GMBGPP32H13B302U
BUTERA (CL)	178	15	AC	PASCOLO	1	--	42	32	GAMBINO GIUSEPPE	GMBGPP32H13B302U
BUTERA (CL)	177	35	AA	VIGNETO IRR	U	1	62	49	GAMBINO ROCCO	GMBRCC33S25B302X
BUTERA (CL)	177	35	AB	ULIVETO	1	11	38	0	GAMBINO ROCCO	GMBRCC33S25B302X
BUTERA (CL)	177	35	AC	SEMINATIVO	4	17	62	43	GAMBINO ROCCO	GMBRCC33S25B302X

REGIONE SICILIA			
COMUNI DI BUTERA E GELA (CL)			
Livello di progettazione/Level of design		Progetto Definitivo	
Oggetto/Object		PROGETTO BUTERA 1 Realizzazione impianto fotovoltaico in area agricola di potenza pari a circa 76,19 MWp nei Comuni di Butera e Gela (CL) Sottocampo Butera Area A = Potenza 16,402 MW	
Elaborato/Drawing		Inquadramento su estratto di mappa catastale	
Formato/Size	Scala/Scale	Codice/code	RS06EPD0005A0
A1	Data/Date	13/05/2021	
	Nome file/File name	RS06EPD0005A0.pdf	
Revision	Date	Description	Prima emissione
00	13/05/2021		
Commissa/Project order			
Progettazione Impianto Fotovoltaico			
Redatto: Ing. Vincenzo Crucillà		Approvato: Ing. Angelo Liuzzo	
Committente/Customer			
FORTUNATA SOLAR S.R.L. Viale Santa Panagia 141/D, 96100 - Siracusa (SR) P.IVA: 02038520892			
Progettazione e sviluppo/Planning and development			
ICS S.R.L. Via Pasquale Sottocorno, 7, 20129, Milano (MI) +39(0) 0931 999730 - P.IVA: 00485050892			
Project Manager: Ing. Raimondo Barone			

