


INSERIMENTO MAPPA CATASTALE AREA DI INTERVENTO  
SCALA 1:10.000

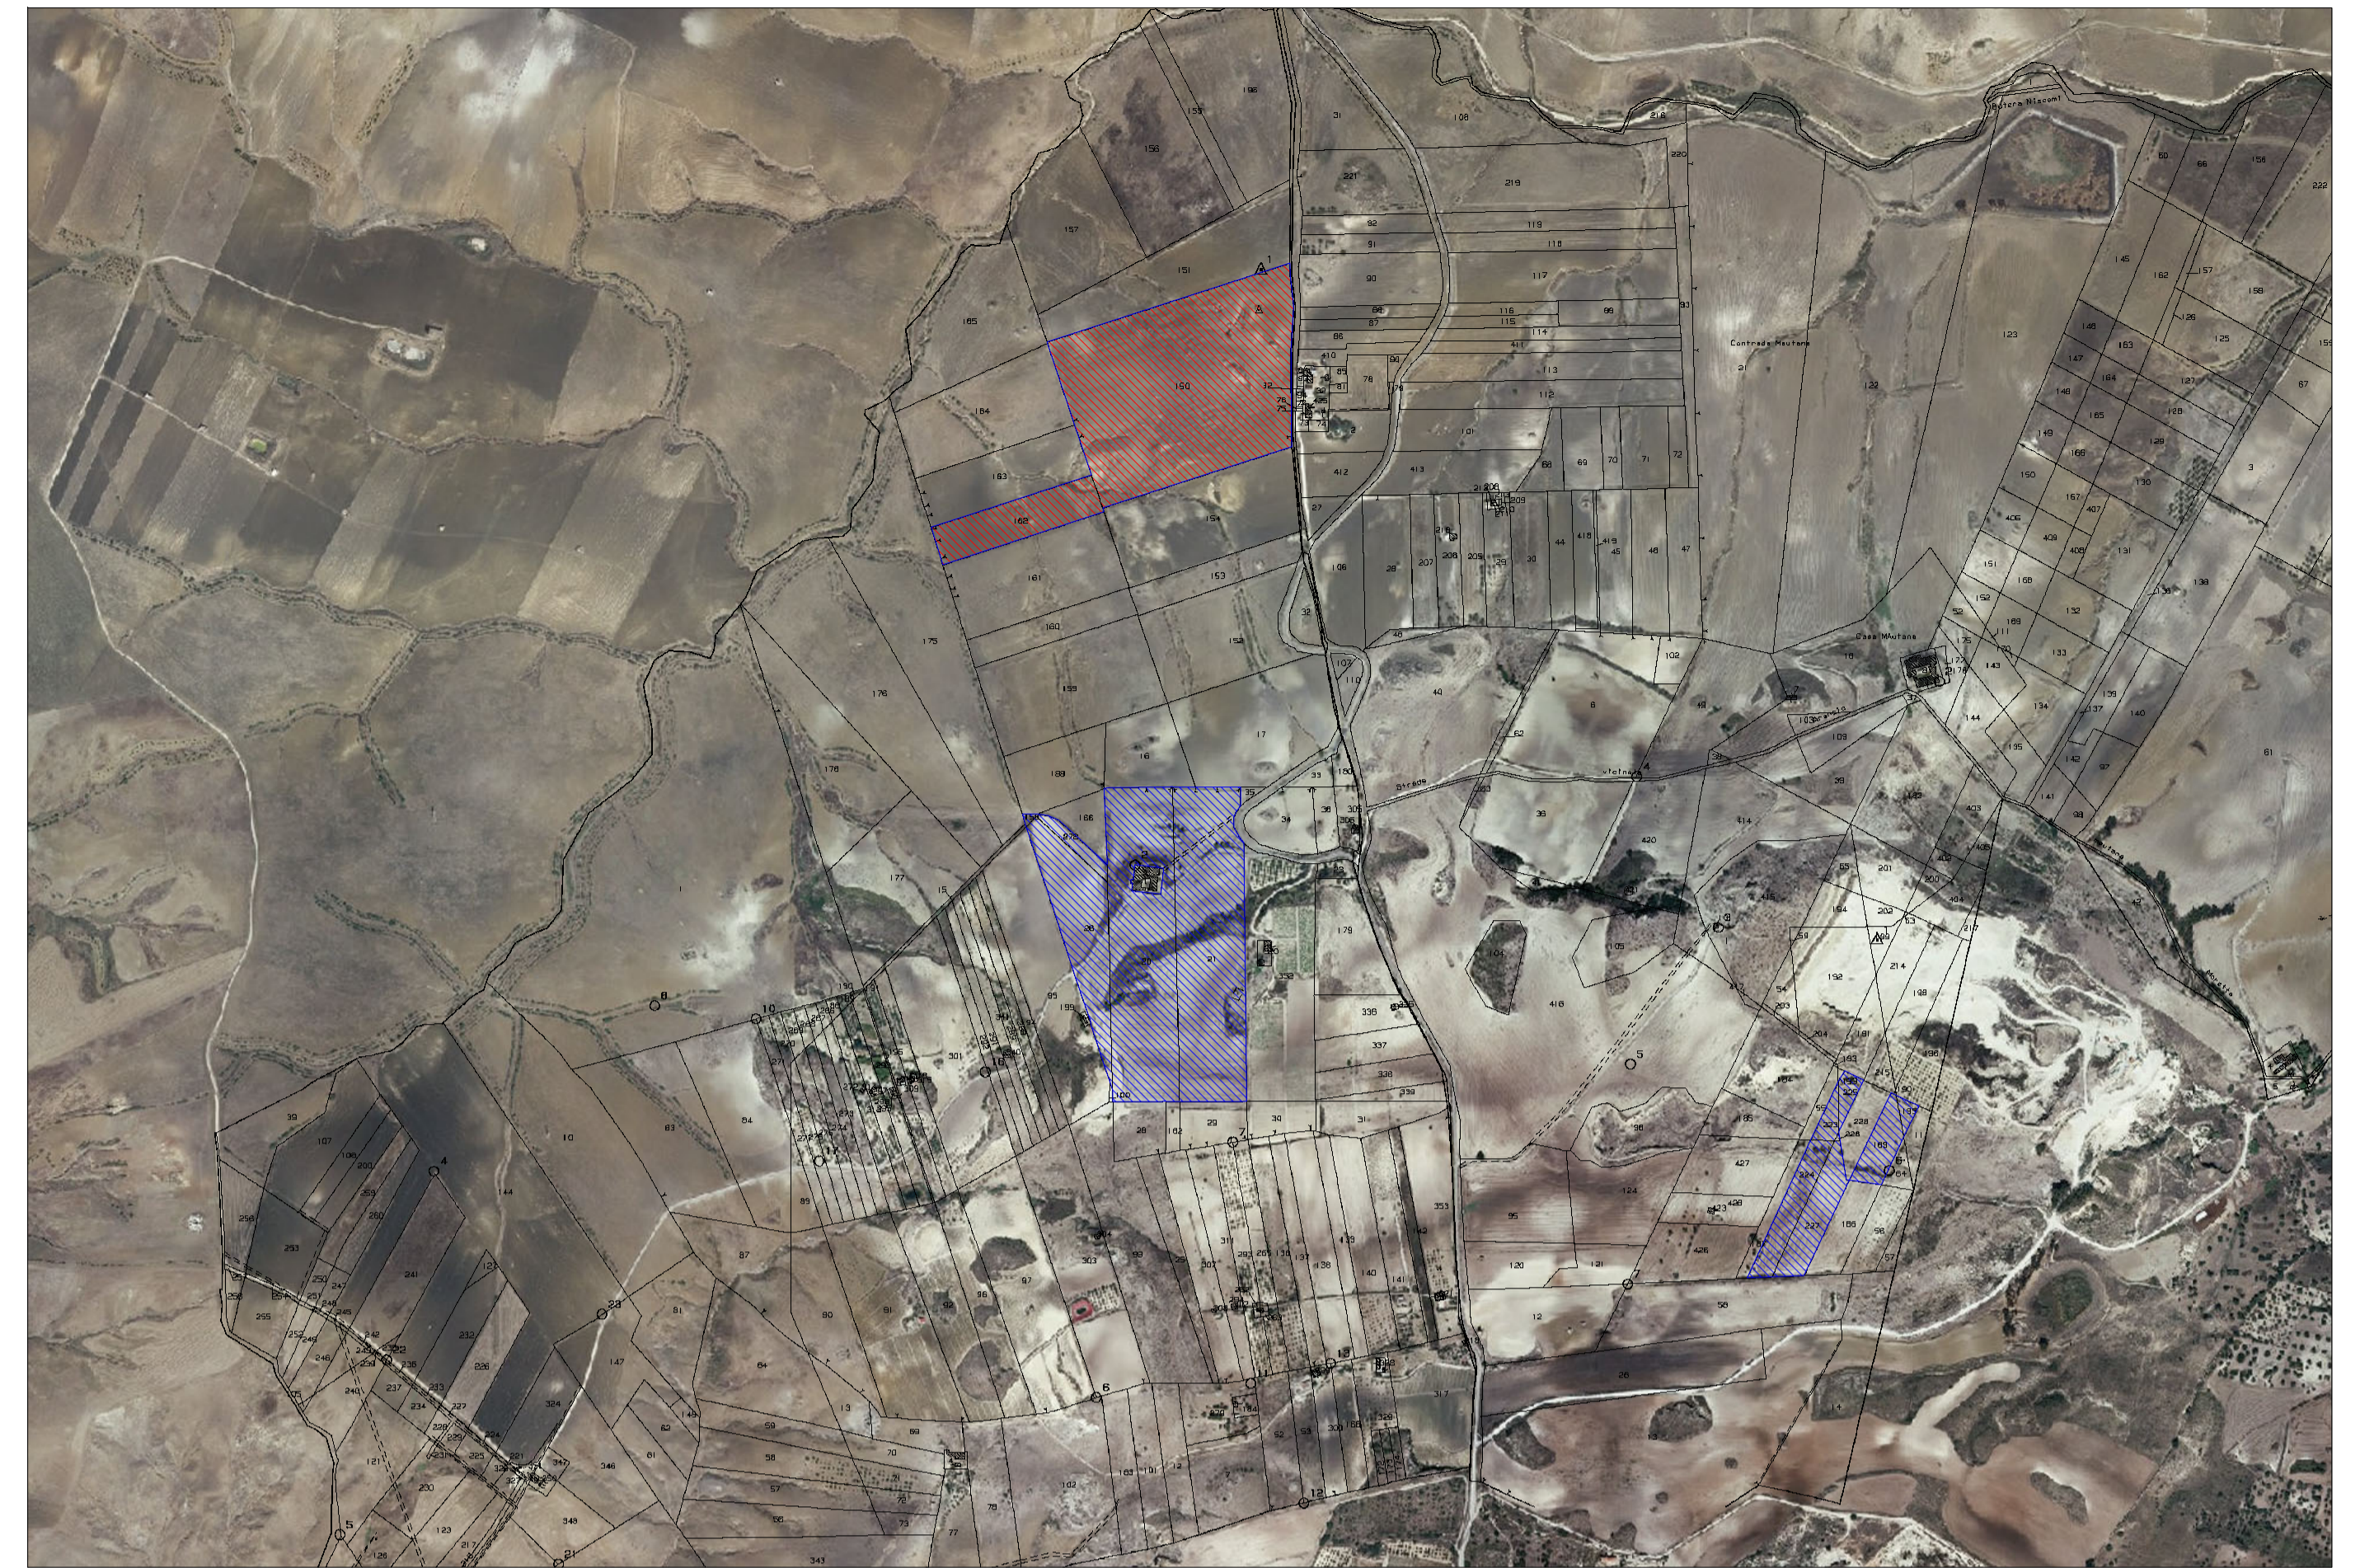

SOVRAPPOSIZIONE MAPPA CATASTALE - ORTOFOTO AREA D'INTERVENTO  
SCALA 1:10.000

LEGENDA	
	Confine area contrattualizzata
	Aree contrattualizzate oggetto di intervento
	Aree contrattualizzate non oggetto di intervento

COMUNE	FOGLIO	PARTICELLA	PORZIONE	QUALITA'	CLASSE	SUPERFICIE TOTALE (m <sup>2</sup> )			PROPRIETARIO	CODICE FISCALE
						HA	are	ca		
GELA (CL)	1	150	AA	SEMINATIVO	3	10	7	93	GAMBINO ARCANGELO FLAVIO	GMBRNG67P13D960E
GELA (CL)	1	150	AB	PASCOLO	1	--	21	27	GAMBINO ARCANGELO FLAVIO	GMBRNG67P13D960E
GELA (CL)	1	162	--	SEMINATIVO	3	1	71	40	GAMBINO ARCANGELO FLAVIO	GMBRNG67P13D960E
GELA (CL)	1	20	AA	SEMINATIVO	4	5	30	40	GAMBINO ROCCO	GMBRCC33S25B302X
GELA (CL)	1	20	AB	PASCOLO ARB	U	--	2	50	GAMBINO ROCCO	GMBRCC33S25B302X
GELA (CL)	1	21	--	SEMINATIVO	4	5	46	40	GAMBINO ROCCO	GMBRCC33S25B302X
GELA (CL)	1	26	AA	SEMINATIVO	4	2	30	94	GAMBINO ROCCO	GMBRCC33S25B302X
GELA (CL)	1	26	AB	PASCOLO	1	--	2	86	GAMBINO ROCCO	GMBRCC33S25B302X
GELA (CL)	1	158	--	SEMINATIVO	3	--	2	40	GAMBINO ROCCO	GMBRCC33S25B302X
GELA (CL)	1	278	--	SEMINATIVO	4	--	26	60	GAMBINO ROCCO	GMBRCC33S25B302X
GELA (CL)	2	189	AA	SEMINATIVO	5	--	57	79	GAMBINO ROCCO	GMBRCC33S25B302X
GELA (CL)	2	189	AB	PASCOLO	2	--	4	21	GAMBINO ROCCO	GMBRCC33S25B302X
GELA (CL)	2	195	--	SEMINATIVO	5	--	11	60	GAMBINO ROCCO	GMBRCC33S25B302X
GELA (CL)	2	223	AA	SEMINATIVO	5	--	21	11	GAMBINO ROCCO	GMBRCC33S25B302X
GELA (CL)	2	223	AB	PASCOLO	2	--	--	59	GAMBINO ROCCO	GMBRCC33S25B302X
GELA (CL)	2	224	--	SEMINATIVO	3	--	86	20	GAMBINO ROCCO	GMBRCC33S25B302X
GELA (CL)	2	225	AA	SEMINATIVO	5	--	19	71	GAMBINO ROCCO	GMBRCC33S25B302X
GELA (CL)	2	225	AB	ULIVETO	2	--	1	9	GAMBINO ROCCO	GMBRCC33S25B302X
GELA (CL)	2	226	--	CARRUBETO	2	--	--	60	GAMBINO ROCCO	GMBRCC33S25B302X
GELA (CL)	2	227	AA	SEMINATIVO	3	--	94	34	GAMBINO ROCCO	GMBRCC33S25B302X
GELA (CL)	2	227	AB	PASCOLO	2	--	2	9	GAMBINO ROCCO	GMBRCC33S25B302X
GELA (CL)	2	227	AC	PASCOLO ARB	U	--	1	47	GAMBINO ROCCO	GMBRCC33S25B302X

**REGIONE SICILIA**  
**COMUNI DI BUTERA E GELA (CL)**

Livello di progettazione/Level of design: **Progetto Definitivo**

Oggetto/Object: **PROGETTO BUTERA 1**  
Realizzazione impianto fotovoltaico in area agricola di potenza pari a circa 76,19 MWp nei Comuni di Butera e Gela (CL)  
Sottocampo Butera Area C = Potenza 5,671 MW


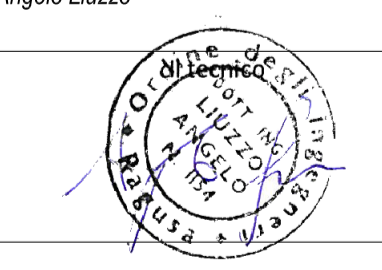
Elaborato/Drawing: **Inquadramento su estratto di mappa catastale**

Formato/Size: <b>A1</b>	Scala/Scale: 1:10.000	Codice/code: RS06EPD0007A0
	Data/Date: 13/05/2021	
	Nome file/File name: RS06EPD0007A0.pdf	

Revision: 00	Date: 13/05/2021	Description: Prima emissione
--------------	------------------	------------------------------

Commissa/Project order: **Progettazione Impianto Fotovoltaico**

Redatto: Ing. Vincenzo Crucillà      Approvato: Ing. Angelo Liuzzo

Committente/Customer: **FORTUNATA SOLAR S.R.L.**  
Viale Santa Panagia 141/D, 96100 - Siracusa (SR)  
P.IVA: 02038520892

Progettazione e sviluppo/Planning and development: **ICS S.R.L.**  
Via Pasquale Sottocorno, 7, 20129, Milano (MI)  
+39(0) 0931 999730 - P.IVA: 00485050892

Project Manager: Ing. Raimondo Barone

