


INSERIMENTO MAPPA CATASTALE AREA DI INTERVENTO
SCALA 1:10.000

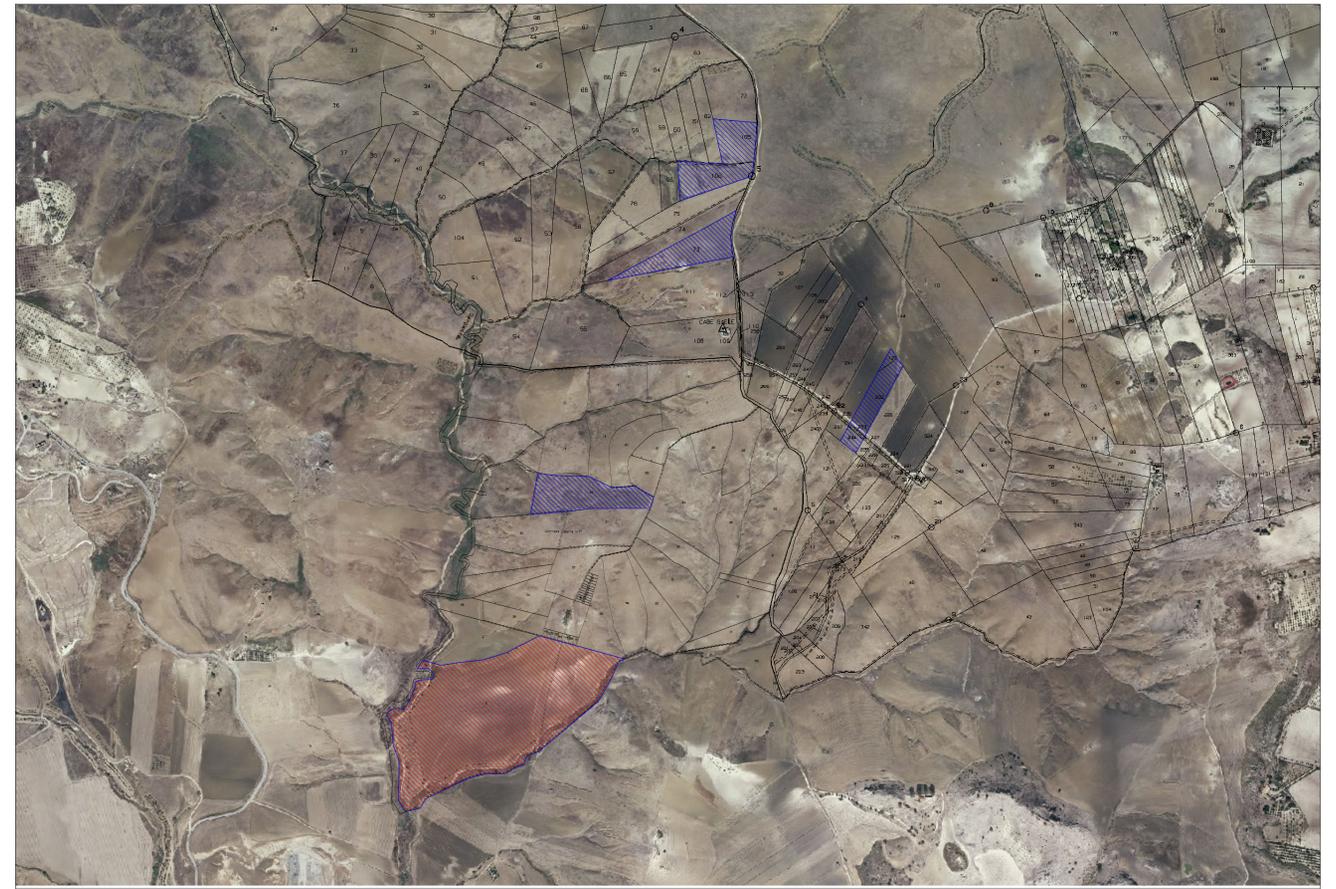

SOVRAPPOSIZIONE MAPPA CATASTALE - ORTOFOTO AREA D'INTERVENTO
SCALA 1:10.000

LEGENDA	
	Confine area contrattualizzata
	Aree contrattualizzate oggetto di intervento
	Aree contrattualizzate non oggetto di intervento

COMUNE	FOGLIO	PARTICELLA	PORZIONE	QUALITA'	CLASSE	SUPERFICIE TOTALE (m ²)			PROPRIETARIO	CODICE FISCALE
						HA	are	ca		
BUTERA (CL)	203	73	--	SEMINATIVO	3	2	16	30	GAMBINO ARCANGELO FLAVIO	GMBRNG67P13D960E
BUTERA (CL)	203	105	--	SEMINATIVO	3	1	25	60	GAMBINO ARCANGELO FLAVIO	GMBRNG67P13D960E
BUTERA (CL)	203	106	--	SEMINATIVO	3	1	54	20	GAMBINO ARCANGELO FLAVIO	GMBRNG67P13D960E
GELA (CL)	1	127	--	SEMINATIVO	3	--	11	20	GAMBINO ARCANGELO FLAVIO	GMBRNG67P13D960E
GELA (CL)	1	232	--	SEMINATIVO	3	1	15	24	GAMBINO ARCANGELO FLAVIO	GMBRNG67P13D960E
GELA (CL)	1	233	--	SEMINATIVO	3	--	3	36	GAMBINO ARCANGELO FLAVIO	GMBRNG67P13D960E
GELA (CL)	1	234	--	SEMINATIVO	3	--	26	70	GAMBINO ARCANGELO FLAVIO	GMBRNG67P13D960E
GELA (CL)	29	23	--	SEMINATIVO	3	2	73	50	GAMBINO ARCANGELO FLAVIO	GMBRNG67P13D960E
GELA (CL)	29	5	--	SEMINATIVO	3	18	11	90	GAMBINO ROCCO	GMBRCC33S25B302X

REGIONE SICILIA			
COMUNI DI BUTERA E GELA (CL)			
Livello di progettazione/Level of design		Progetto Definitivo	
Oggetto/Object		PROGETTO BUTERA 1 Realizzazione impianto fotovoltaico in area agricola di potenza pari a circa 76,19 MWp nei Comuni di Butera e Gela (CL) Sottocampo Butera Area D = Potenza 5,732 MW	
Elaborato/Drawing		Inquadramento su estratto di mappa catastale	
Formato/Size	Scala/Scale	Codice/code	RS06EPD0008A0
A1	Data/Date	13/05/2021	
	Nome file/File name	RS06EPD0008A0.pdf	
Revision	Date	Description	Prima emissione
00	13/05/2021		
Commissa/Project order			
Progettazione Impianto Fotovoltaico			
Redatto: Ing. Vincenzo Crucillà		Approvato: Ing. Angelo Liuzzo	
Committente/Customer		FORTUNATA SOLAR S.R.L. Viale Santa Panagia 141/D, 96100 - Siracusa (SR) P.IVA: 02038520892	
Progettazione e sviluppo/Planning and development		ICS S.R.L. Via Pasquale Sottocorno, 7, 20129, Milano (MI) +39(0) 0931 999730 - P.IVA: 00485050892	
Project Manager: Ing. Raimondo Barone			