



| | | | | | | | | | | | | | | | | | | | | | | | | | | | | | | |
|------------------------|--------|--------|--------|---------|---------|--------|---------|---------|--------|--------|--------|--------|---------|---------|--------|---------|---------|--------|--------|--------|--------|--------|--------|--------|--------|--------|--------|--------|--------|--|
| QUOTE TERRENO | 501.06 | 500.00 | 500.00 | 500.00 | 500.00 | 499.50 | 498.95 | 498.00 | 497.50 | 497.00 | 496.50 | 496.00 | 495.50 | 495.00 | 494.50 | 494.00 | 493.50 | 493.00 | 492.50 | 492.00 | 491.50 | 491.00 | 490.50 | 490.00 | 489.50 | 489.00 | 488.50 | 488.00 | 487.50 | |
| DIST.PARZIALI TERRENO | | 9.21 | 1.98 | 3.20 | 2.73 | 3.50 | 3.48 | 5.70 | 4.63 | 2.87 | 1.58 | 2.72 | 2.45 | 5.17 | 2.07 | 3.91 | 3.87 | 2.13 | 1.77 | 2.74 | 10.66 | 1.20 | 2.82 | | | | | | | |
| QUOTE PROGETTO | | | | 485.034 | 485.092 | | 485.339 | 485.380 | | | | | 485.318 | 485.363 | | 485.638 | 485.702 | | | | | | | | | | | | | |
| DIST.PARZIALI PROGETTO | | | | 1.75 | 7.50 | 1.25 | | 19.82 | | | | 1.25 | 7.50 | 1.75 | | | | | | | | | | | | | | | | |

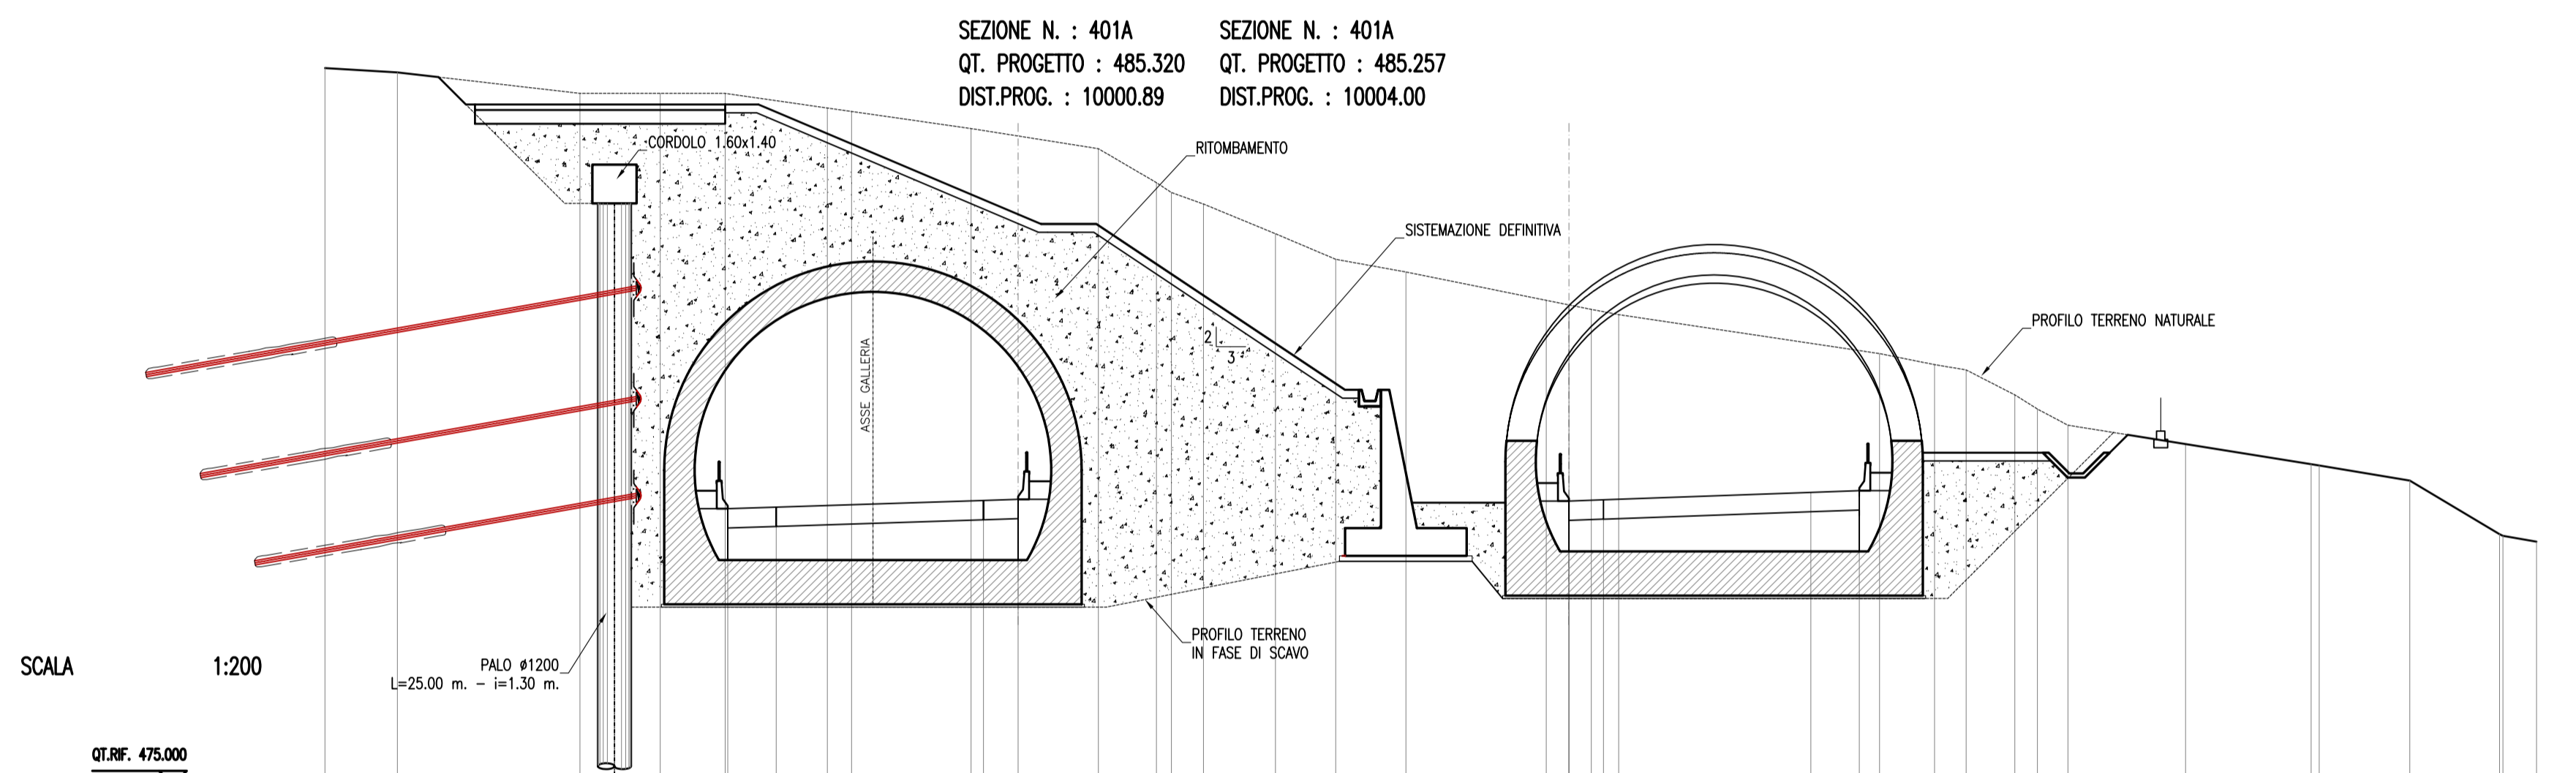

| | | | | | | | | | | | | | | | | | | | | | | | | | | | | | | | | |
|------------------------|--------|--------|---------|---------|--------|---------|---------|--------|--------|--------|--------|---------|---------|--------|---------|---------|--------|--------|--------|--------|--------|--------|--------|--------|--------|--------|--------|--------|--------|--------|--------|--------|
| QUOTE TERRENO | 500.92 | 500.76 | 500.00 | 500.00 | 500.00 | 499.47 | 499.34 | 498.73 | 498.00 | 496.77 | 496.41 | 496.00 | 494.92 | 494.00 | 493.54 | 492.52 | 492.35 | 492.19 | 492.00 | 490.59 | 490.19 | 490.00 | 489.10 | 488.59 | 488.00 | 487.32 | 486.52 | 486.25 | 486.00 | 484.05 | 484.00 | 483.79 |
| DIST.PARZIALI TERRENO | 2.62 | 6.61 | 2.90 | 2.35 | 3.70 | 0.88 | 4.32 | 4.61 | 2.10 | 1.54 | 1.16 | 2.61 | 2.18 | 2.54 | 5.07 | 0.82 | 0.99 | 9.44 | 1.99 | 1.14 | 1.76 | 0.82 | 1.11 | 4.25 | 4.54 | 3.28 | 3.24 | 1.22 | | | | |
| QUOTE PROGETTO | | | 484.982 | 485.038 | | 485.280 | 485.320 | | | | | 485.257 | 485.302 | | 485.570 | 485.633 | | | | | | | | | | | | | | | | |
| DIST.PARZIALI PROGETTO | | | 1.75 | 7.50 | 1.25 | | 19.93 | | | | | 1.25 | 7.50 | 1.75 | | | | | | | | | | | | | | | | | | |

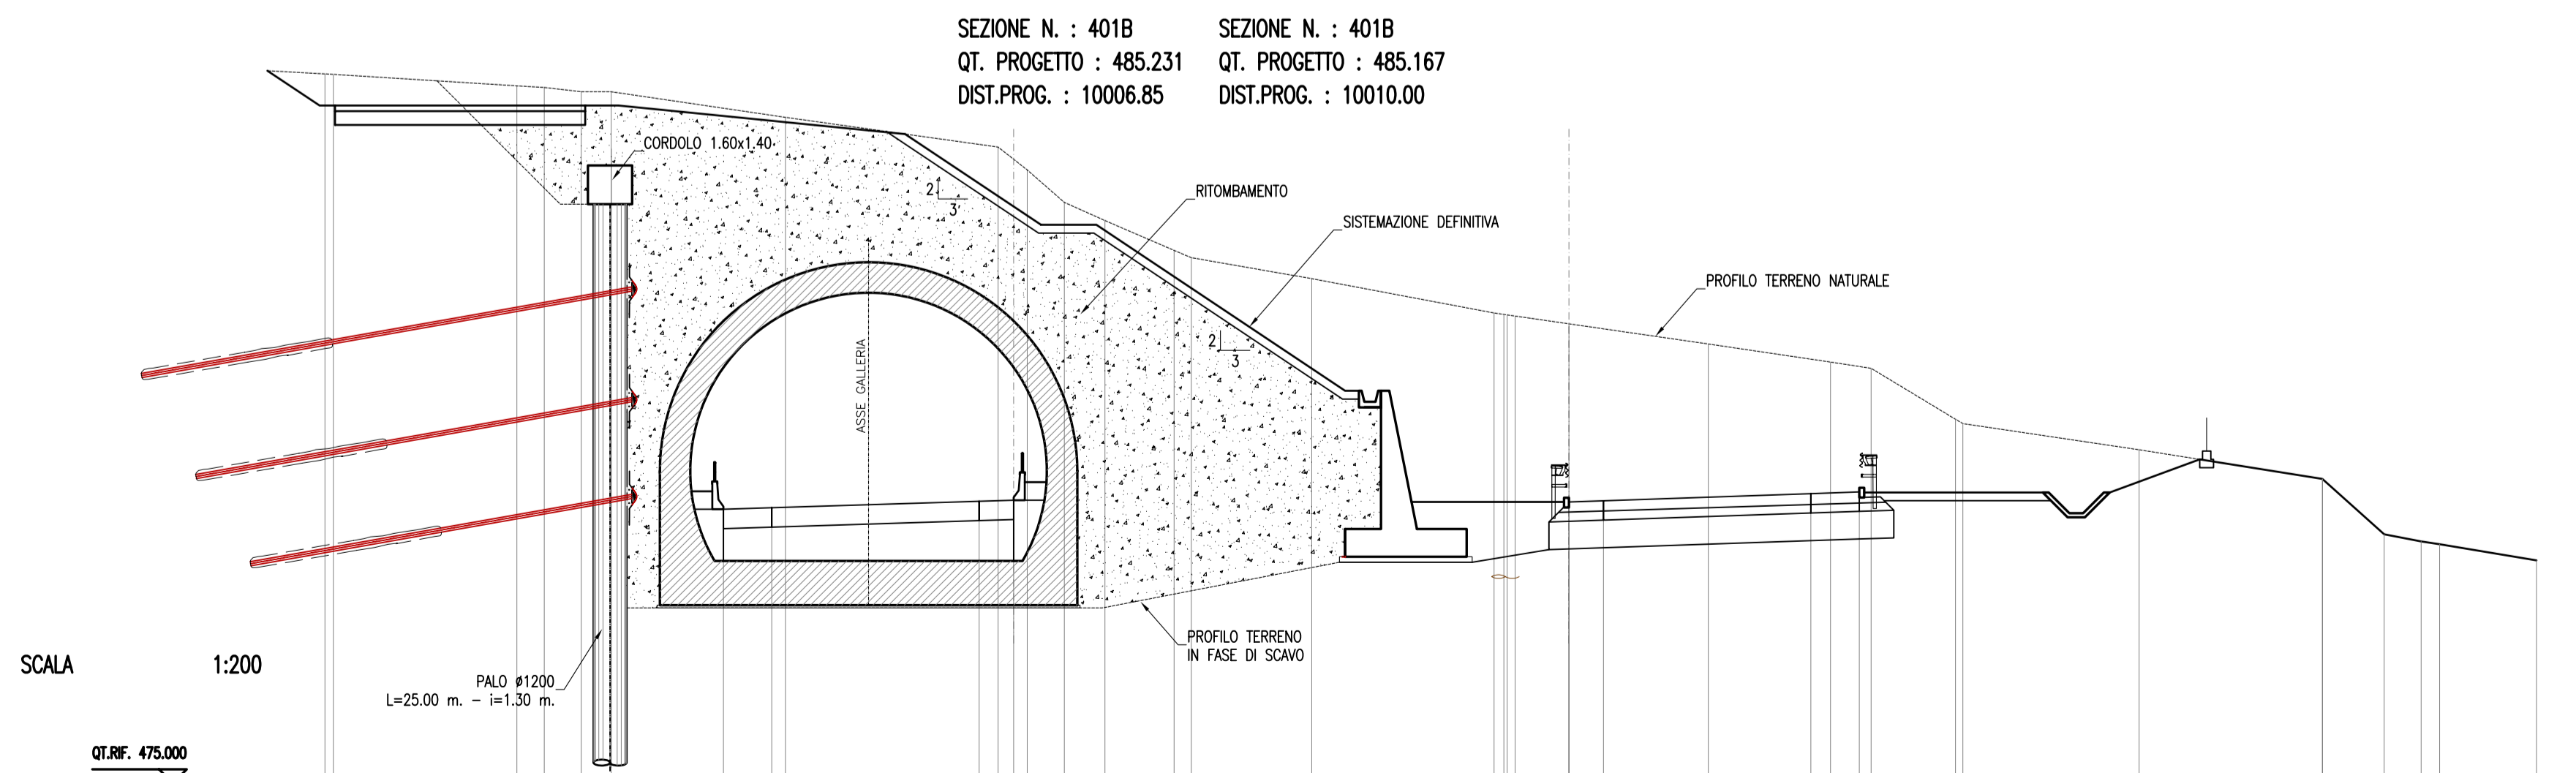

| | | | | | | | | | | | | | | | | | | | | | | | | | | | | | | | | | |
|------------------------|--------|--------|---------|---------|--------|---------|---------|--------|--------|--------|--------|---------|---------|--------|---------|---------|--------|--------|--------|--------|--------|--------|--------|--------|--------|--------|--------|--------|--------|--------|--------|--------|--|
| QUOTE TERRENO | 500.64 | 500.63 | 500.21 | 500.15 | 500.00 | 500.00 | 499.07 | 498.00 | 497.17 | 496.00 | 495.34 | 494.26 | 494.04 | 493.24 | 492.00 | 491.50 | 491.30 | 491.17 | 491.01 | 490.88 | 490.23 | 490.00 | 489.10 | 488.10 | 487.05 | 486.00 | 485.50 | 485.00 | 484.00 | 483.74 | 483.64 | 483.06 | |
| DIST.PARZIALI TERRENO | 6.64 | 0.99 | 1.34 | 1.08 | 6.31 | 7.69 | 1.06 | 1.34 | 1.47 | 2.50 | 0.62 | 4.36 | 6.59 | 1.95 | 5.04 | 4.42 | 1.47 | 3.05 | 6.38 | 6.63 | 2.23 | 1.34 | 0.97 | 3.51 | | | | | | | | | |
| QUOTE PROGETTO | | | 484.983 | 484.958 | | 485.192 | 485.231 | | | | | 485.167 | 485.210 | | 485.468 | 485.529 | | | | | | | | | | | | | | | | | |
| DIST.PARZIALI PROGETTO | | | 1.75 | 7.50 | 1.25 | | 20.09 | | | | | 1.25 | 7.50 | 1.75 | | | | | | | | | | | | | | | | | | | |



CORRIDOIO PLURIMODALE TIRRENICO-NORD EUROPA
ITINERARIO AGRIGENTO -CALTANISSETTA-A19
 S.S. N° 640 "DI PORTO EMPEDOCLE"
 AMMODERNAMENTO E ADEGUAMENTO ALLA CAT. B DEL D.M. 5.11.2001
 Dal km 44+000 allo svincolo con l'A19

PROGETTO DEFINITIVO

GRUPPO DI PROGETTAZIONE

ATI:
 TECHNITAL s.p.a. (mandataria)
 S.I.S. Studio di Ingegneria Stradale s.r.l.
 DELTA Ingegneria s.r.l.
 INFRATEC s.r.l Consulting Engineering
 PROGIN s.p.a.

RESPONSABILI DI PROGETTO
 Dott. Ing. M. Raccosta
 Ordine Ing. Verona n° A1665
 Prof. Ing. A. Bevilacqua
 Ordine Ing. Palermo n° 4058
 Dott. Ing. M. Carlino
 Ordine Ing. Agrigento n° A628
 Dott. Ing. N. Troccoli
 Ordine Ing. Potenza n° 836
 Dott. Ing. S. Esposito
 Ordine Ing. Roma n° 20837

IL GEOLOGO

INTEGRAZIONE PRESTAZIONI SPECIALISTICHE
 Dott. Ing. M. Raccosta

VISTO:IL RESPONSABILE DEL PROCEDIMENTO
 Dott. Ing. Massimiliano Fidenzi

VISTO:IL RESPONSABILE DEL SERVIZIO PROGETTAZIONE
 Dott. Ing. Antonio Valente

DATA
 PROTOCOLLO

GALLERIE ARTIFICIALI
GALLERIA FAVARELLA: PROGR. 94-760.00
SEZIONI TRASVERSALI
SISTEMAZIONE IN FASE DEFINITIVA (TAV. 7di9)

| | | | | |
|-----------------|---------------------------------------|--------------|--------------------------|----------------------------|
| CODICE PROGETTO | NOME FILE | REVISIONE | FOGLIO | SCALA: |
| L0407B D 0501 | L0407B_D_0501_T01_GA02_STR_SZ07_A.DWG | A | 07 di 09 | 1:200 |
| CODICE ELAB. | T01GA02STRSZ07 | | | |
| D | | | | |
| C | | | | |
| B | | | | |
| A | EMISSIONE | Ottobre 2006 | P. Polani | F. Arciuli |
| REV. | DESCRIZIONE | DATA | VERIFICATO RESP. TECNICO | APPROVATO RESP. D'ITERARIO |
| | | | | C. Marro |