Scala 1:50

VISTA LATO D




SEZIONE B - B




DISTRIBUZIONE COMPONENTI INTERNI

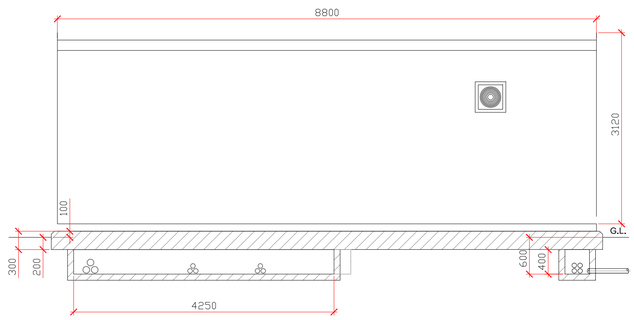


VISTA DAL BASSO

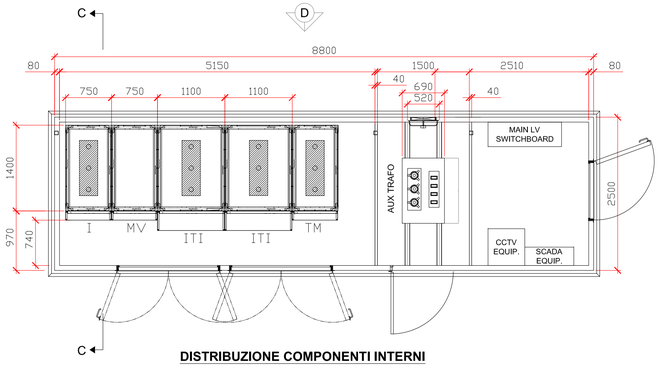


VISTA LATO A

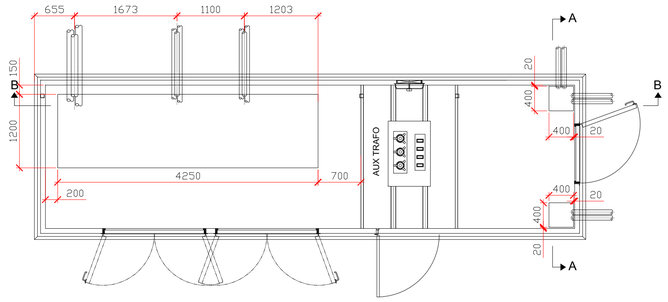


VISTA LATO B

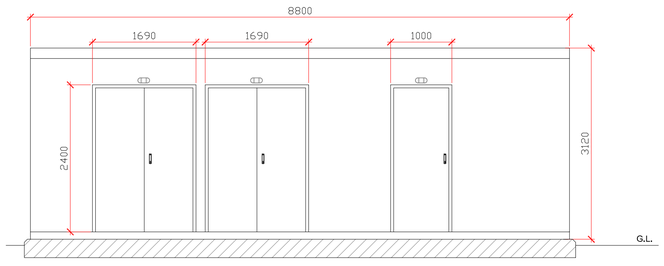


SEZIONE C - C

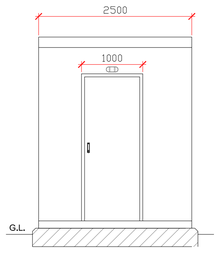


SEZIONE A - A

REGIONE SICILIA

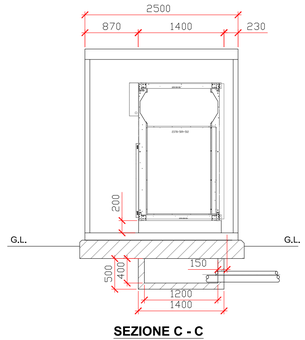COMUNI DI BUTERA E GELA (CL)

*Livello di progettazione/Level of design*

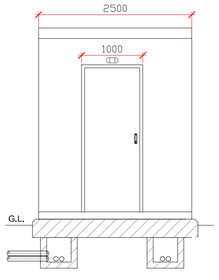Progetto Definitivo

*Oggetto/Object*

PROGETTO BUTERA 1

Realizzazione impianto fotovoltaico in area agricola di potenza pari a circa 76,19 MWp nei Comuni di Butera e Gela (CL)

*Elaborato/Drawing*

Cabine di raccolta:
pianta, prospetti e sezione

| *Formato/Size* | *Scala/Scale* | Varie | *Codice/code* | RS06EPD0029A0 |
|---|---|---|---|---|
| A1 | *Data/Date* | 13/05/2021 | | |
| | *Nome file/File name* | RS06EPD0029A0.pdf | | |
| *Revision* 00 | *Date* | 13/05/2021 | *Description* | Prima emissione |

*Commessa/Project order*

Progettazione Impianto Fotovoltaico

*Redatto: Ing. Vincenzo Crucillà*

*Approvato: Ing. Angelo Liuzzo*

*Committente/Customer*

FORTUNATA SOLAR S.R.L.
Viale Santa Panagia 141/D, 96100 - Siracusa (SR)
P.IVA: 02038520892

*Progettazione e sviluppo/Planning and development*

ICS S.R.L.
Via Pasquale Sottocorno, 7, 20129, Milano (MI)
+39(0) 0931 999730 - P.IVA: 00485050892

*Project Manager: Ing. Raimondo Barone*