



Sezioni con cavidotti CC e MT


SEZIONE TIPO A' - A'

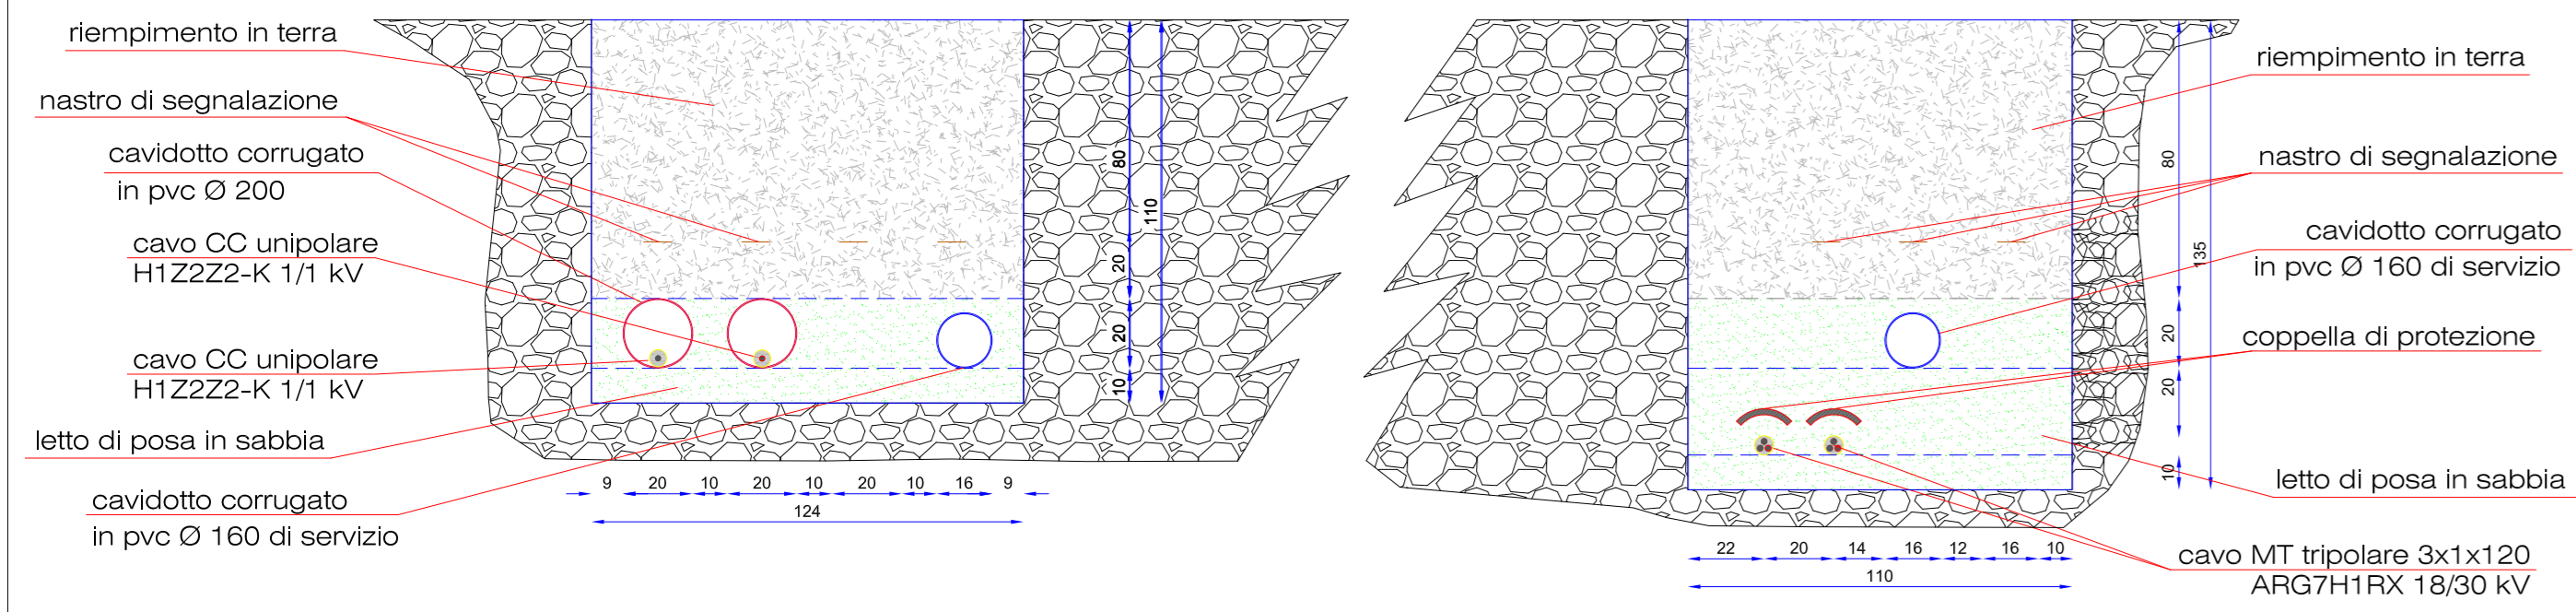


SEZIONE TIPO B' - B'

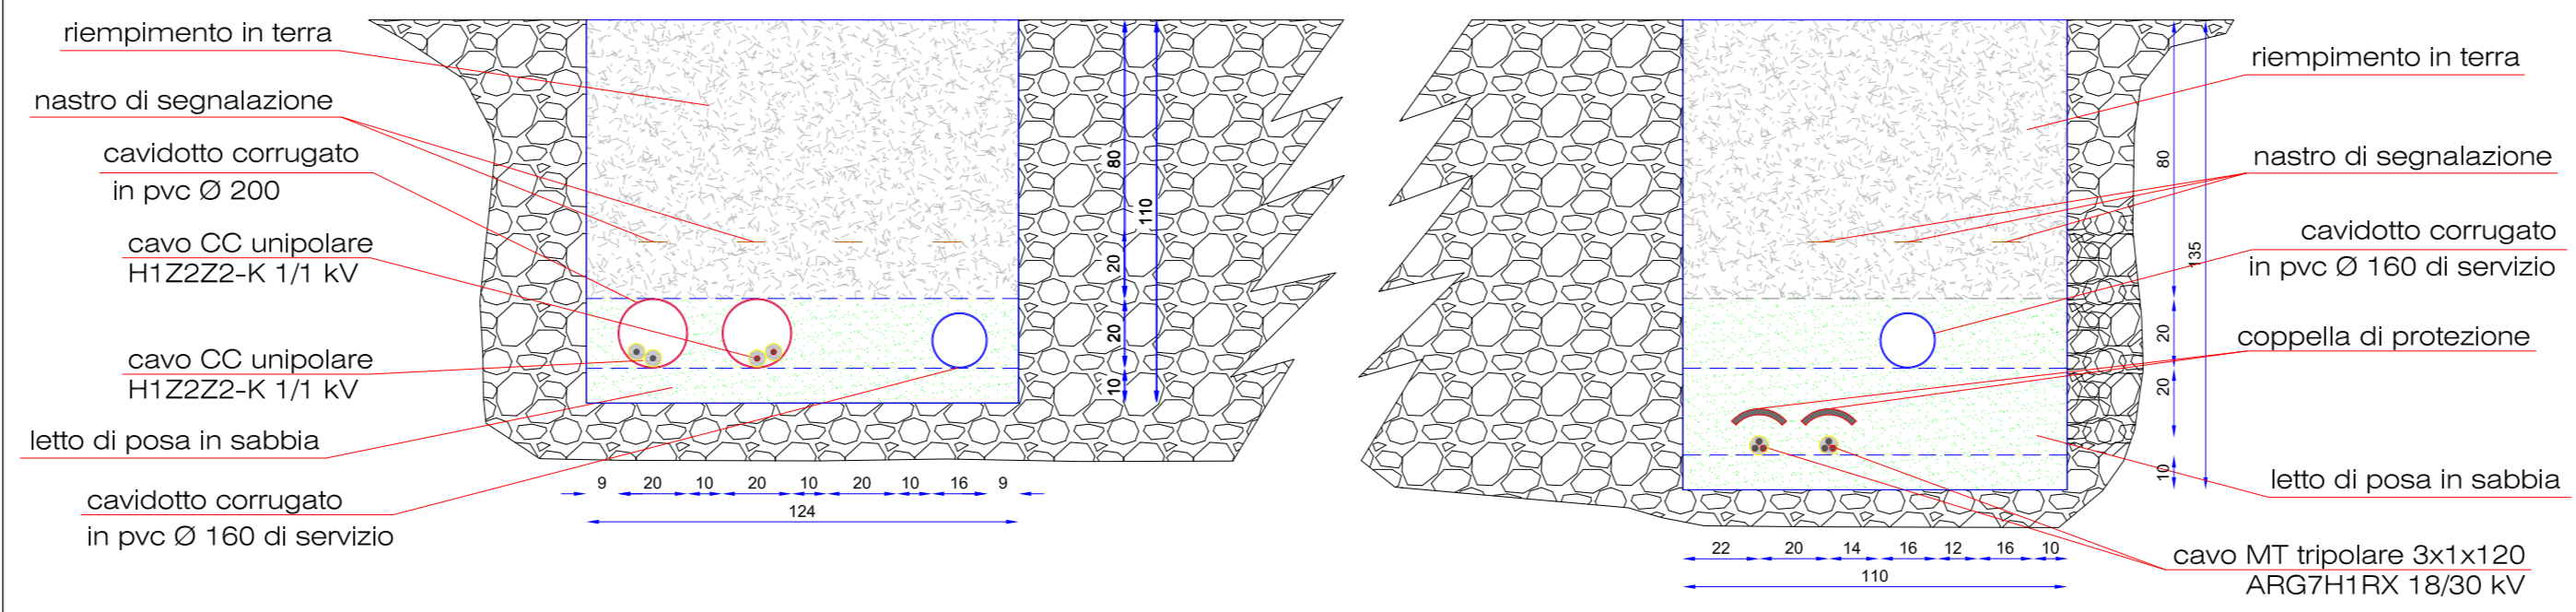


SEZIONE TIPO C' - C'

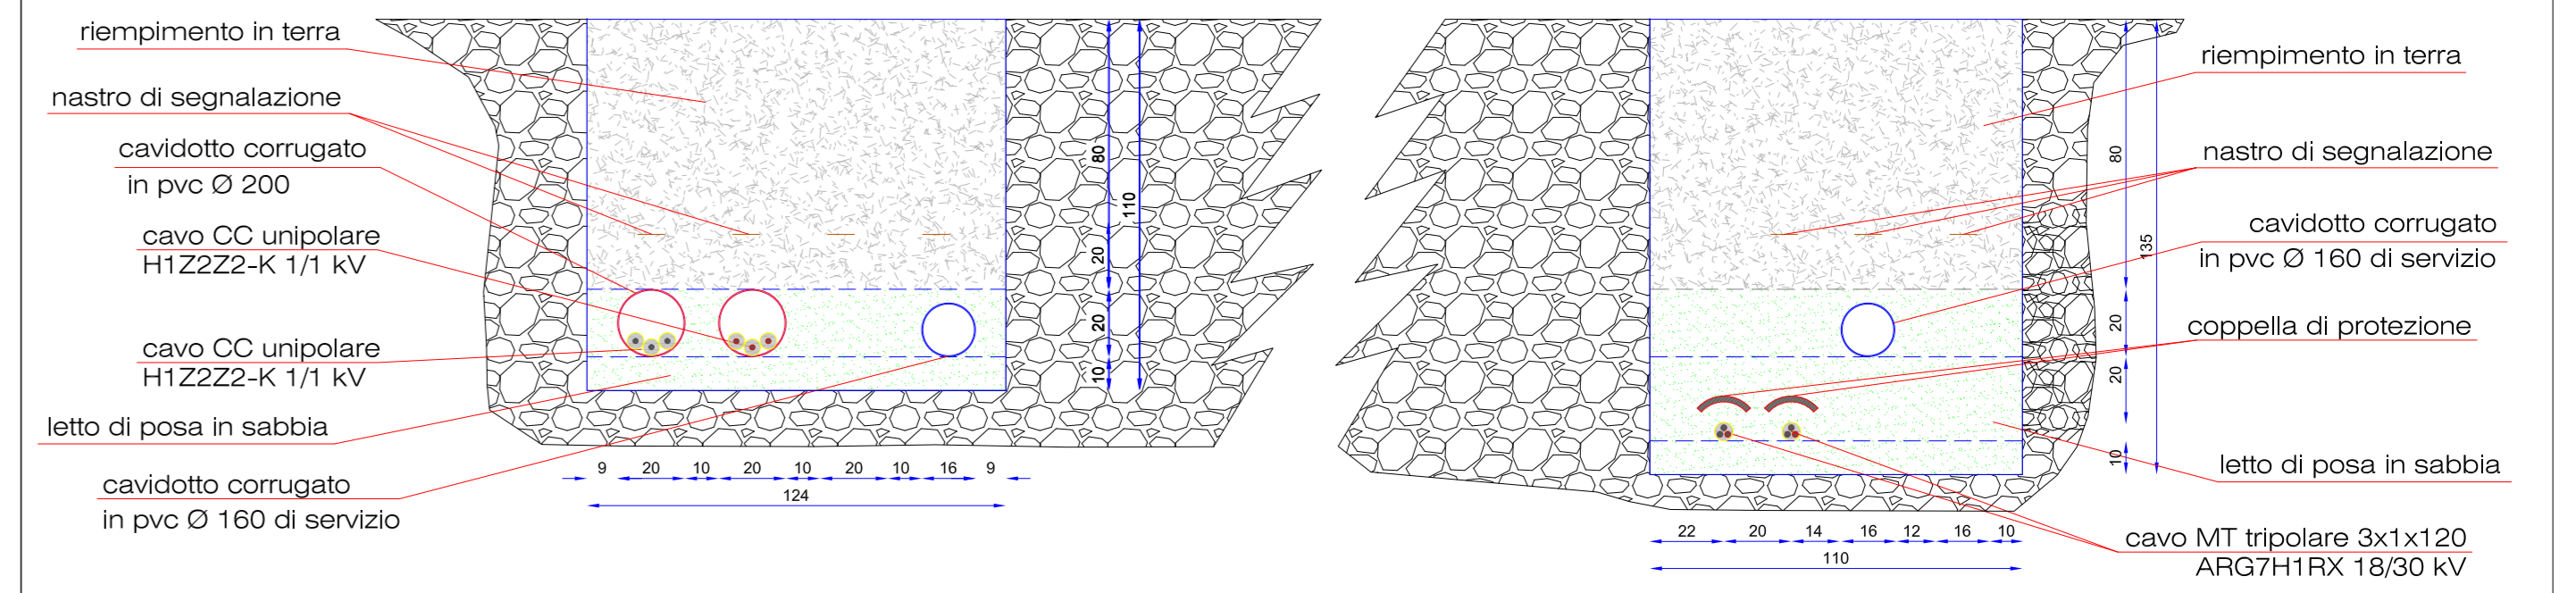


SEZIONE TIPO D' - D'

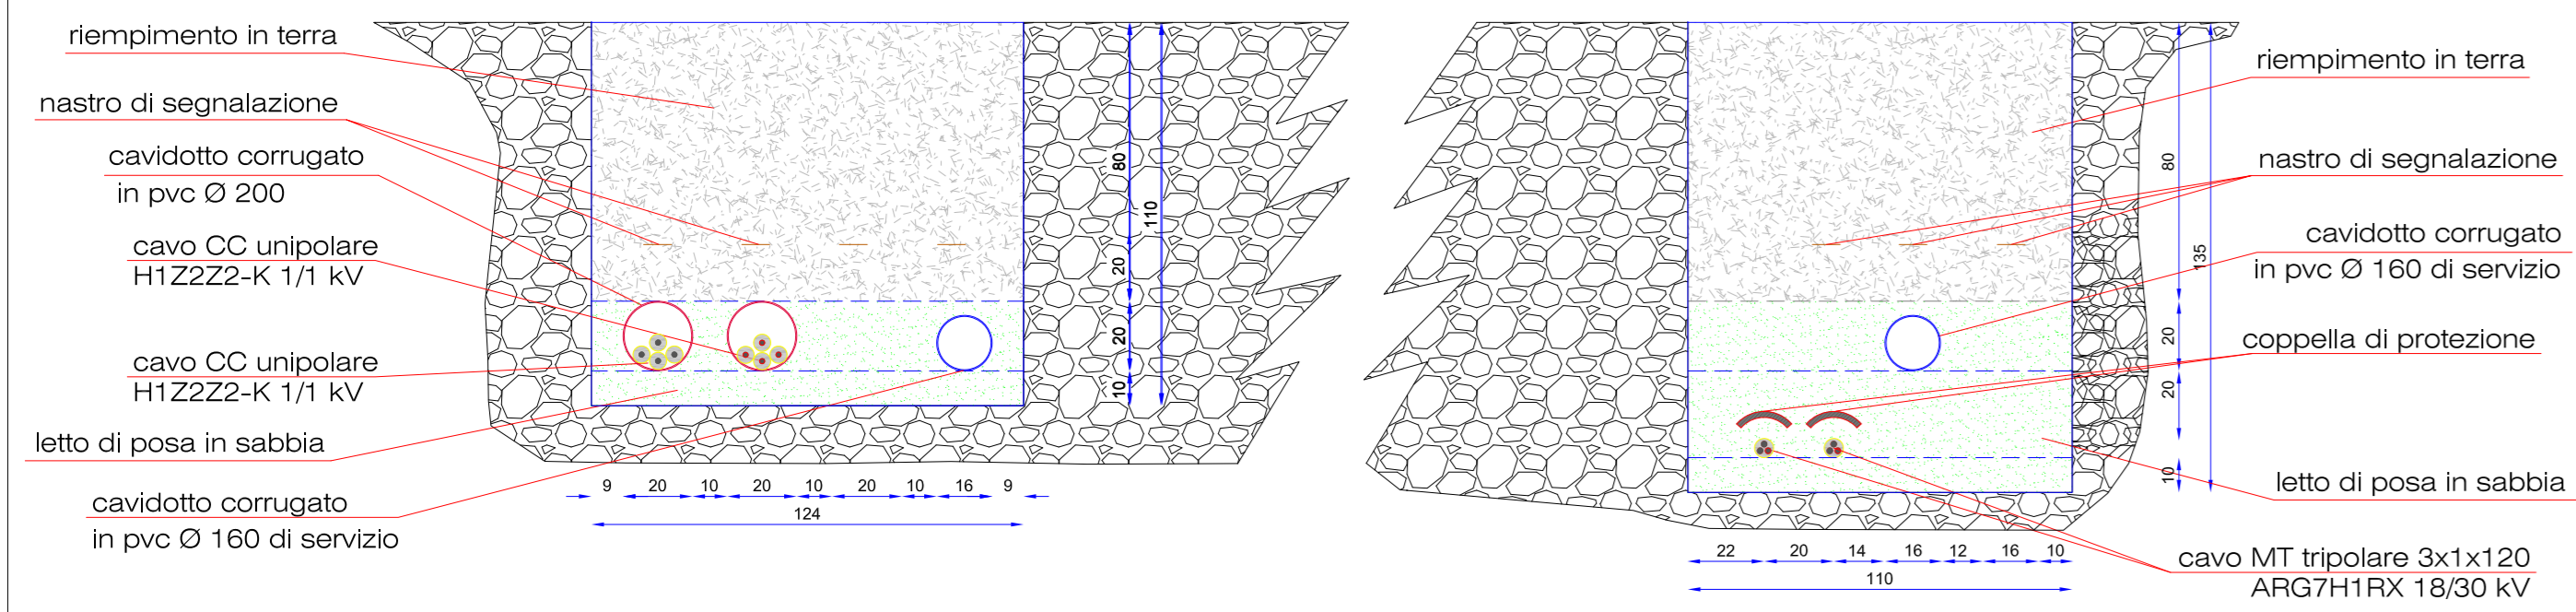


SEZIONE TIPO E' - E'

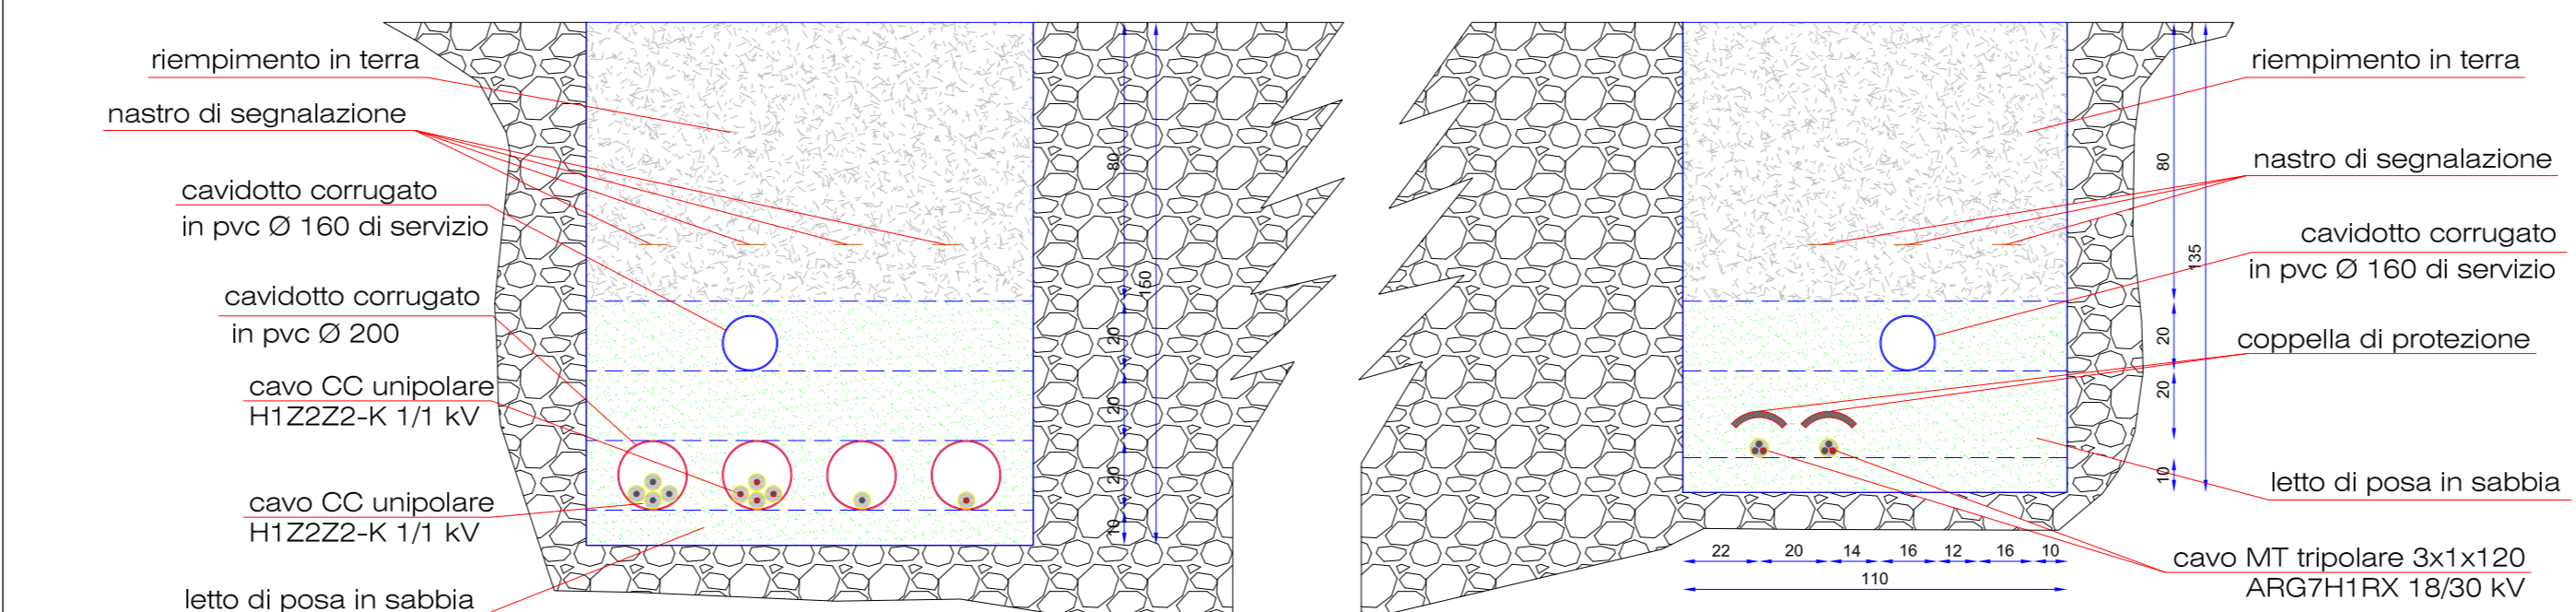


SEZIONE TIPO F' - F'

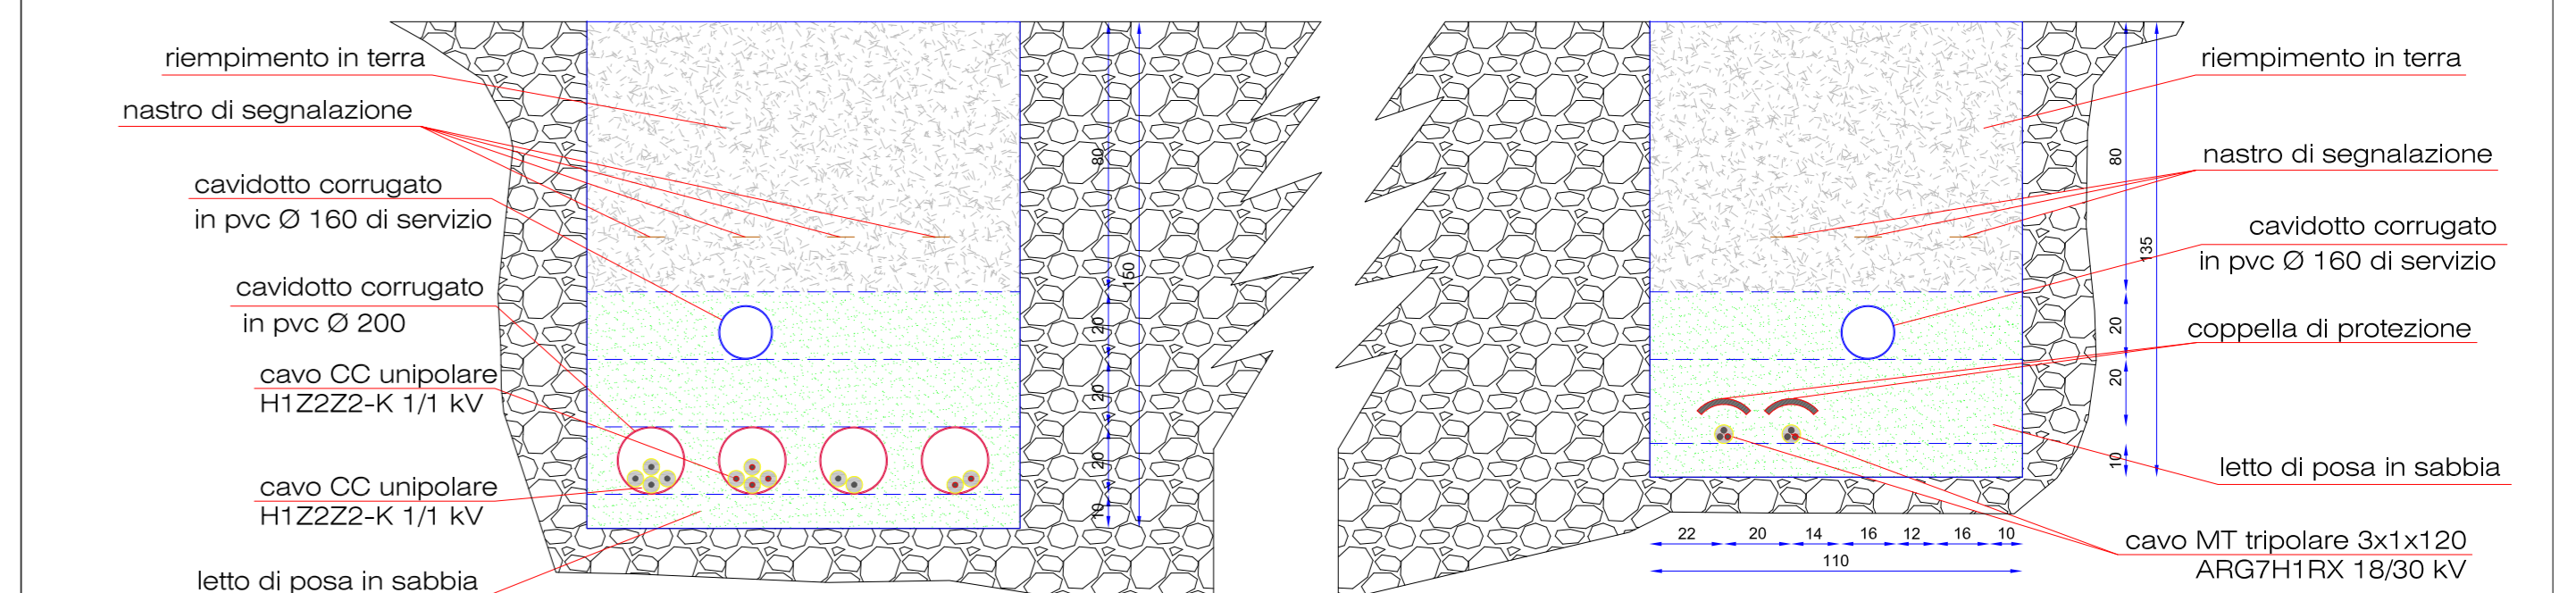


SEZIONE TIPO G' - G'

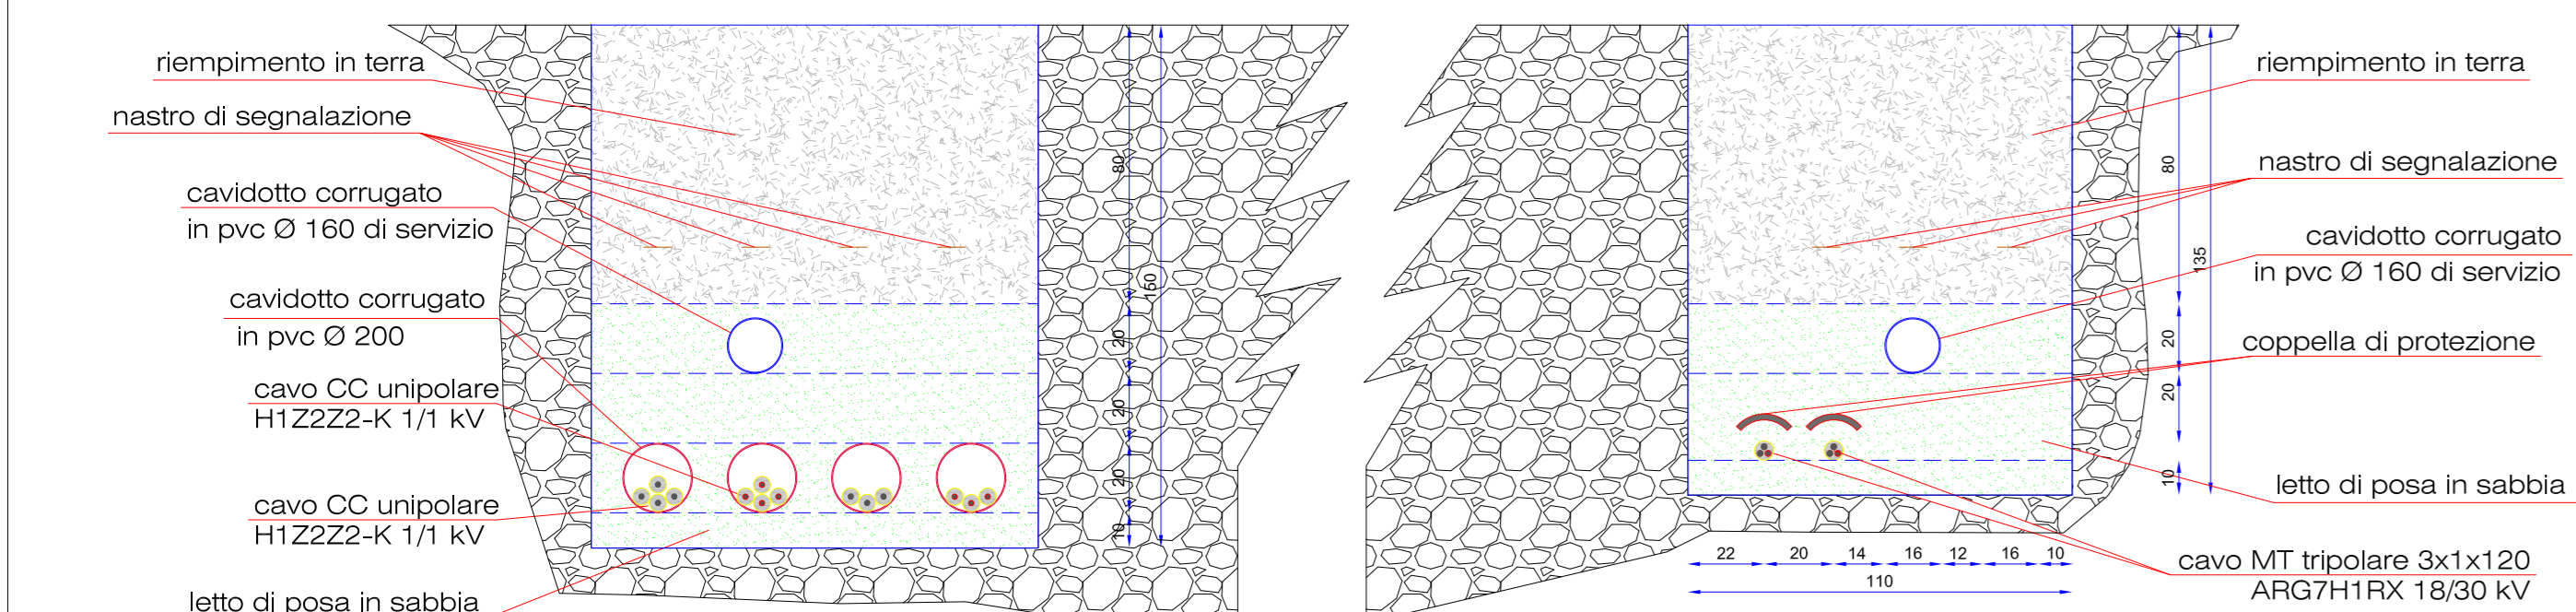


SEZIONE TIPO H' - H'

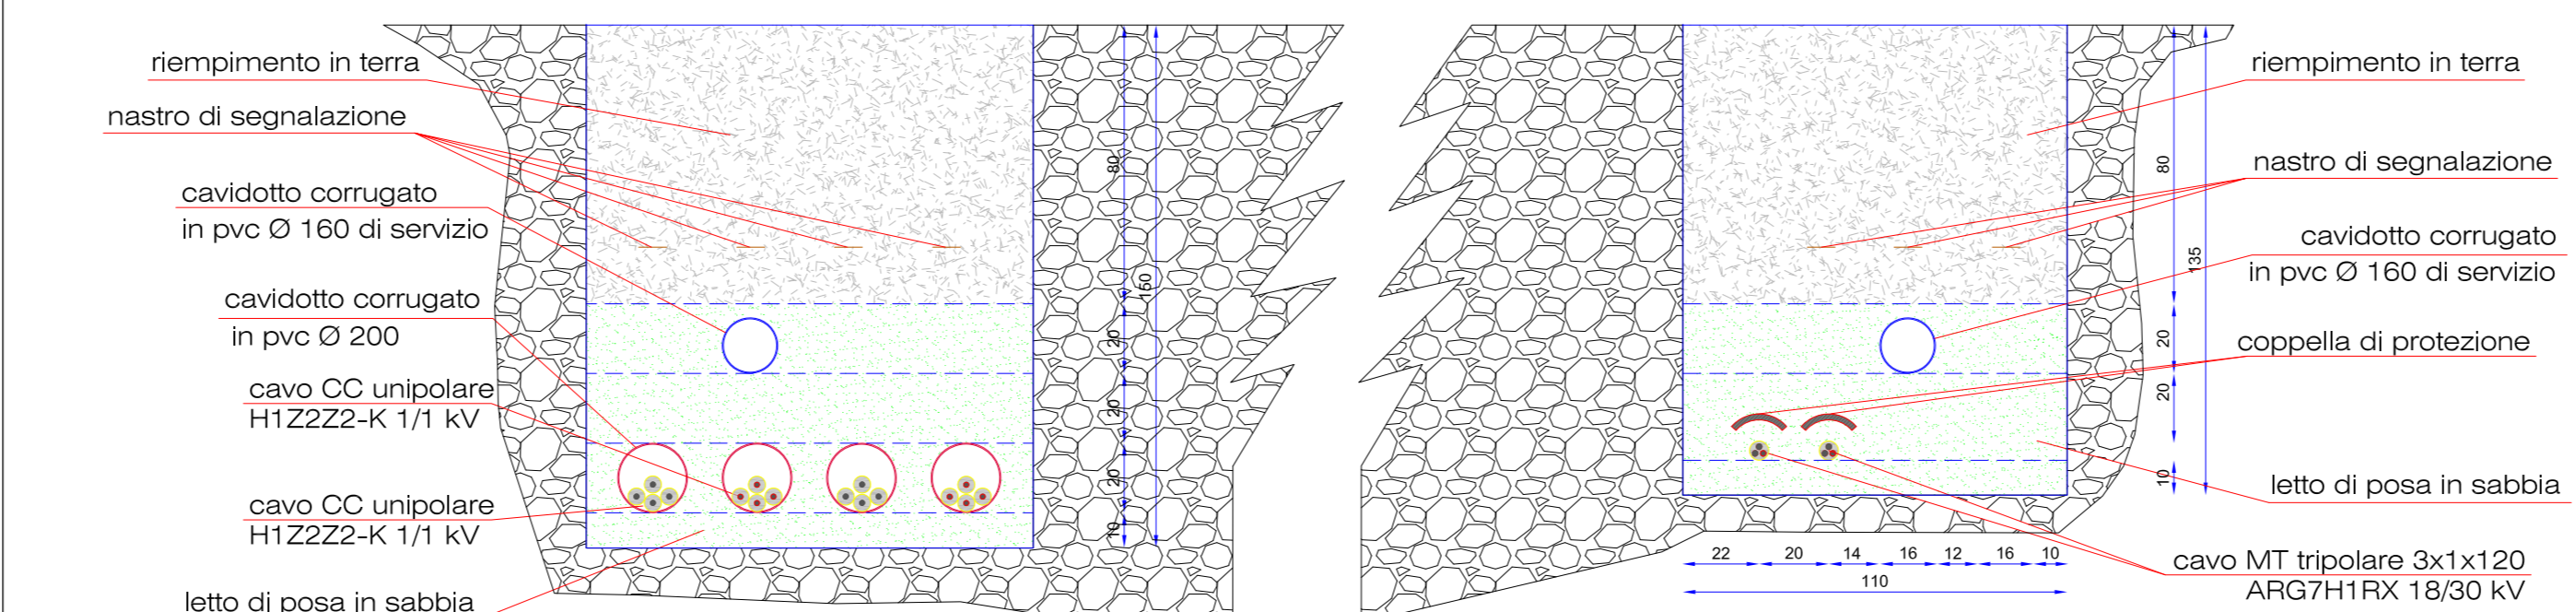


SEZIONE TIPO I' - I'

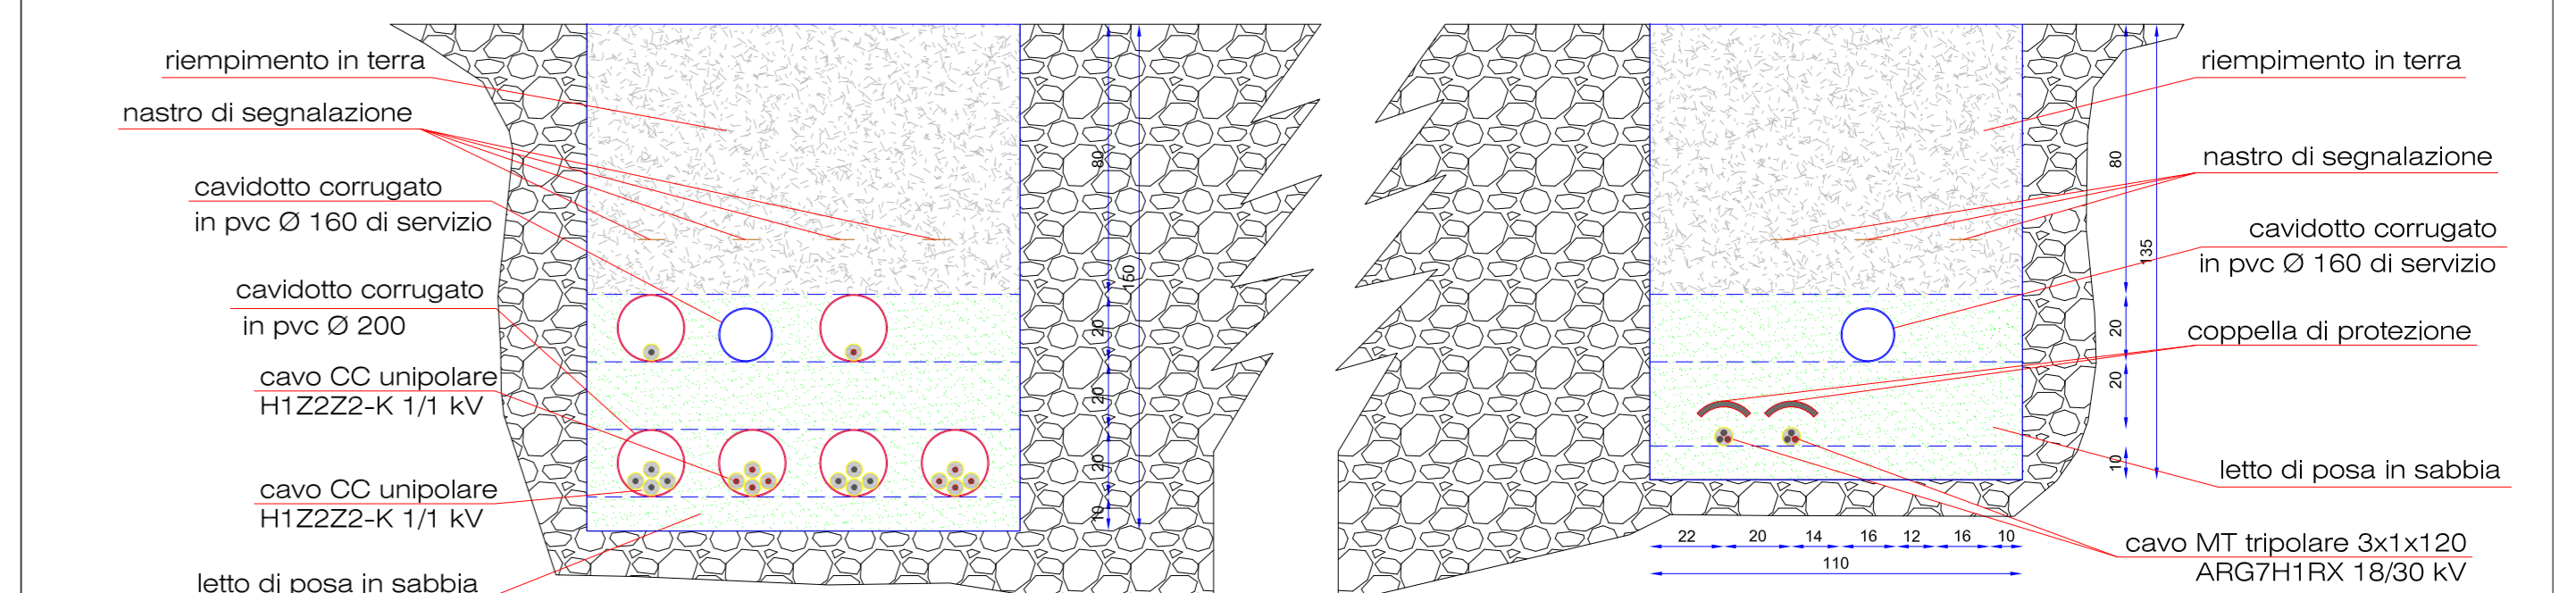


SEZIONE TIPO L' - L'

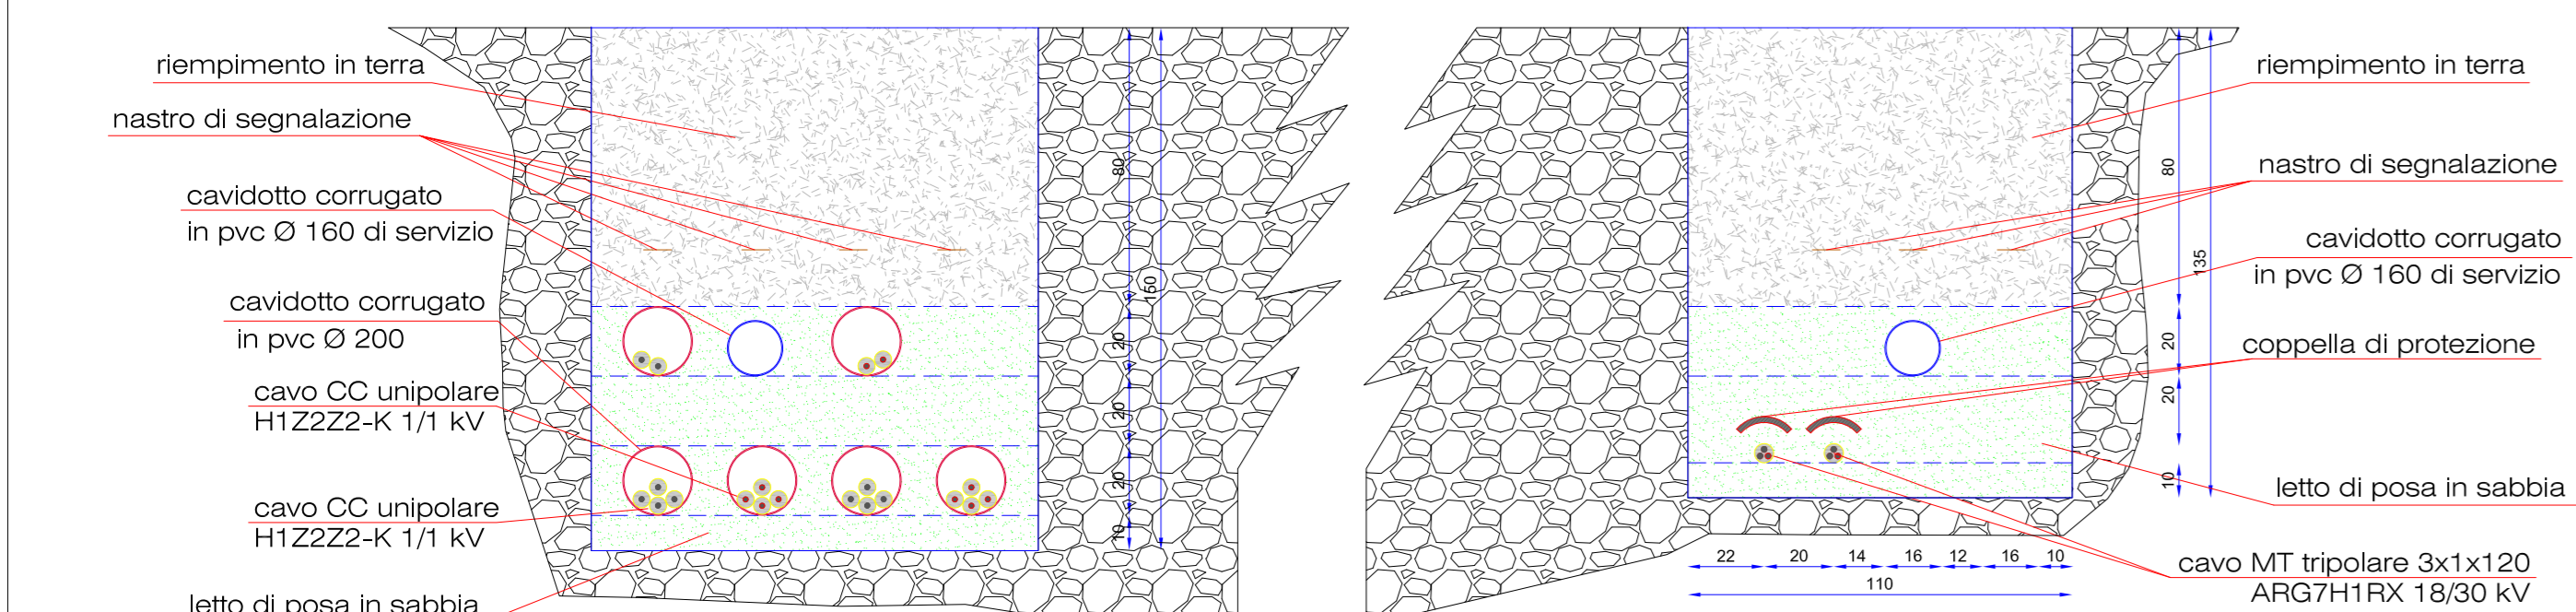

SEZIONE TIPO M' - M'

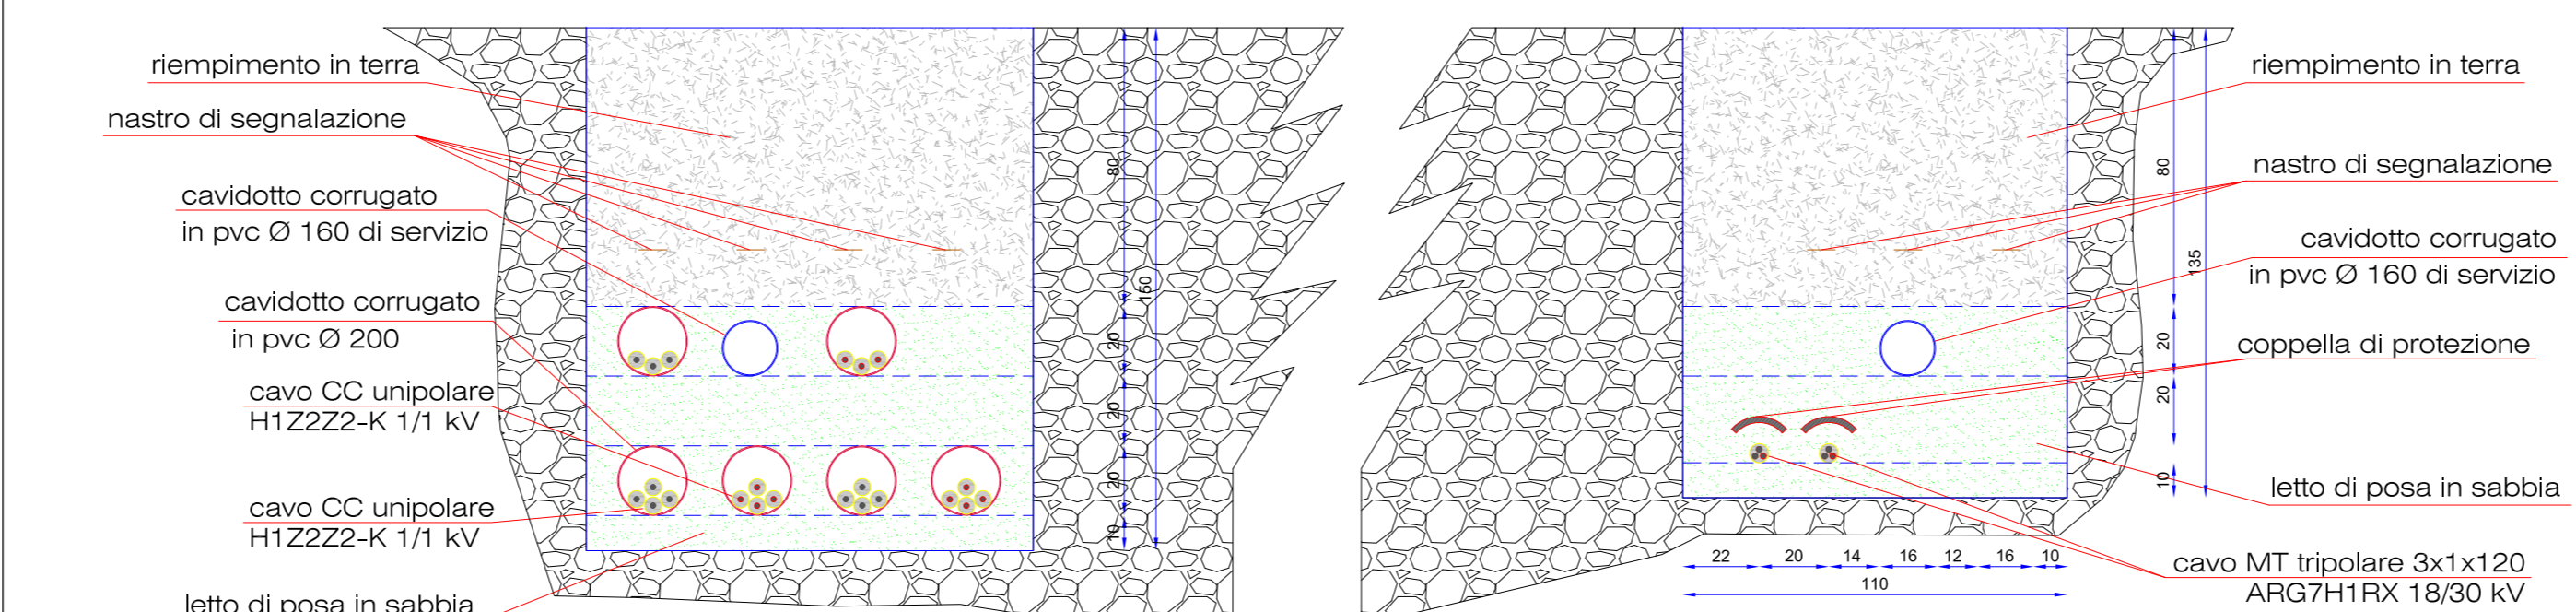

SEZIONE TIPO N' - N'

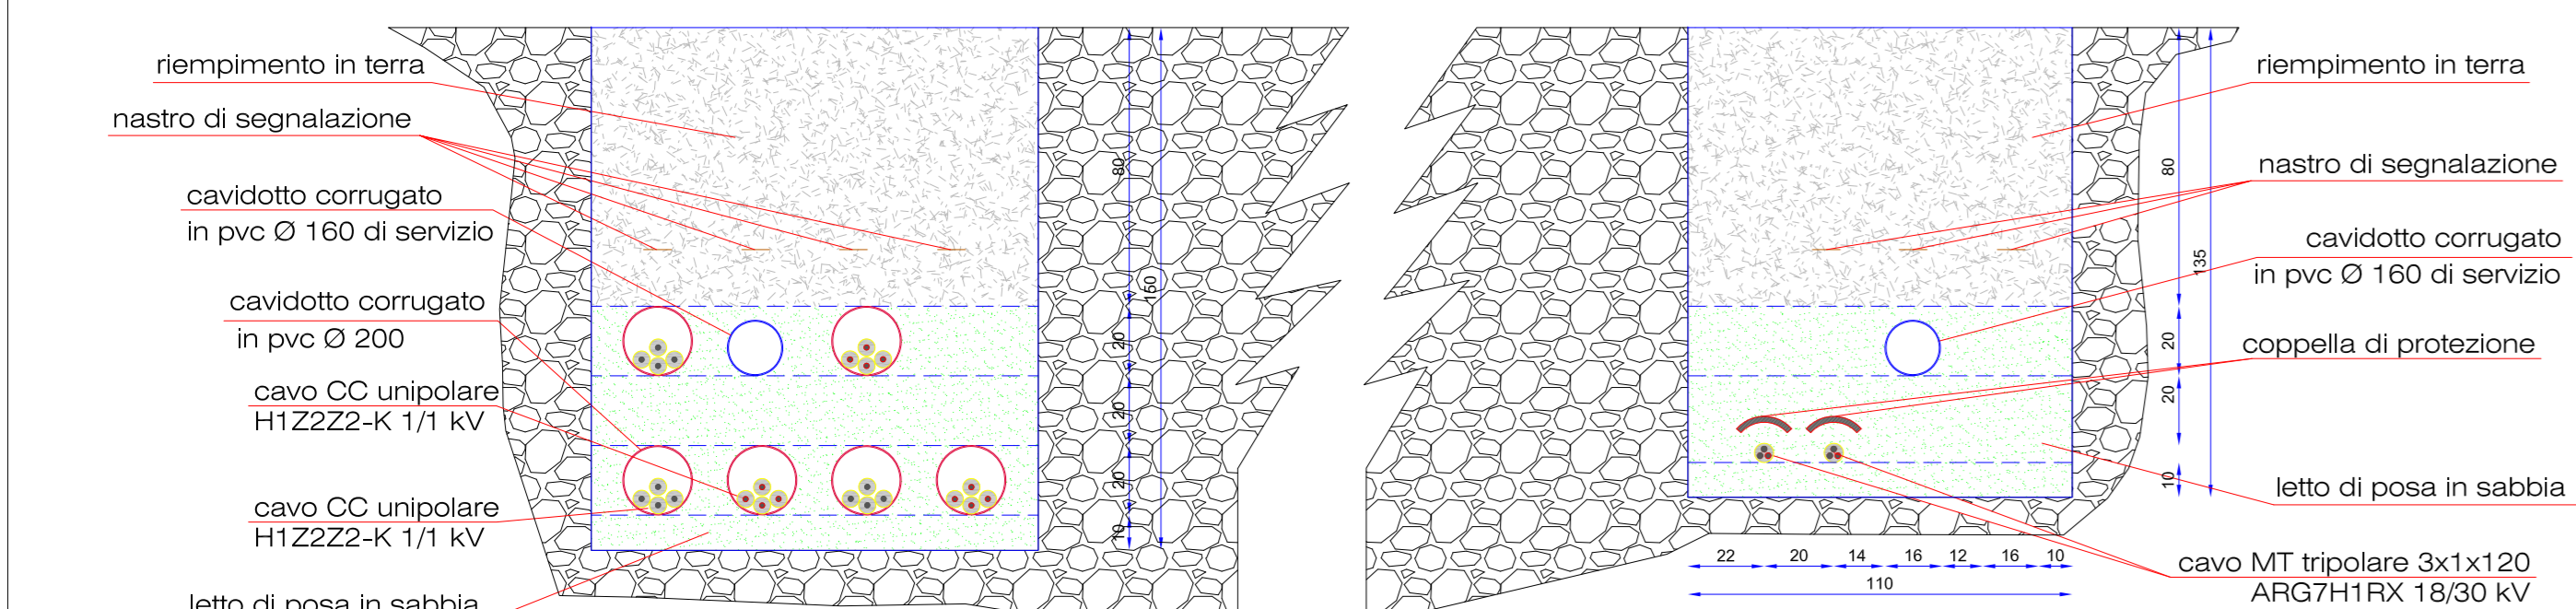

REGIONE SICILIA
COMUNI DI BUTERA E GELA (CL)

Livello di progettazione/Level of design: **Progetto Definitivo**

Oggetto/Subject: **PROGETTO BUTERA I**
Realizzazione impianto fotovoltaico in area agricola di potenza pari a circa 76,19 MWp nei Comuni di Butera e Gela (CL)

Elaborato/Drawing: **Particolari costruttivi: sezioni scavo tipo e pozzetti**

Formato/Size: A0	Scala/Scale: Varie	Codice/code: RS06EPD0033A0
Date: 13/05/2021	Nome file/File name: RS06EPD0033A0.pdf	
Revision: 00	Date: 13/05/2021	Description: Prima emissione

Commissa/Project order: **Progettazione Impianto Fotovoltaico**

Redatto: Ing. Vincenzo Cravalli

 Approvato: Ing. Angelo Luzzo


Commissante/Customer: **FORTUNATA SOLAR S.R.L.**
 Viale Santa Panagia 141/D, 96100 - Siracusa (SR)
 P.IVA: 02038520892

Progettazione e sviluppo/Planning and development: **ICS S.R.L.**
 Via Pasquale Sotocorsa, 7, 20129, Milano (MI)
 +3902 0931 999730 - P.IVA: 00485050892

Project Manager: Ing. Raimondo Barone
