

STRALCIO IGM  
SCALA 1:25.000

### LEGENDA SIMBOLI

	Confine area contrattualizzata		Recinzione Perimetrale
	Fascia di mitigazione perimetrale - 10 m		Viabilità interna
	Aree escluse dall'intervento		Magazzino
	Cabina di trasformazione bT/MT		Cabina Servizi
	Cabina O&M		Cabina di raccolta MT
	Struttura Tracker da 68 moduli		Struttura Tracker da 34 moduli
	Struttura Fissa da 68 moduli		Struttura Fissa da 34 moduli
	Cavo MT 30 kV		Cavi AT 150 kV

### FASCE DI RISPETTO ELETTRODOTTI E METANODOTTI

	50 m - Elettrodotti alta tensione - 380 Kw		40 m - Elettrodotti alta tensione - 220 Kw
	30 m - Elettrodotti Alta tensione - 150 Kw		20 m - Elettrodotti media tensione
	10 m - Metanodotto interrato		20 m - Metanodotto sopraelevato

### VINCOLI

	Vincolo Paesaggistico - Regimi Normativi
	Siti di importanza comunitaria (SIC) e Zone di protezione Speciale (ZPS)
	Parchi e Riserve

### FASCE DI RISPETTO DAL CONFINE STRADALE - FUORI DAI CENTRI ABITATI DPR 16 Dicembre 1992, n. 495 - art. 26 (art. 16 Cod. Str.)

	60 m per le strade di tipo A
	40 m per le strade di tipo B
	30 m per le strade di tipo C
	20 m per le strade di tipo F
	10 m per le strade vicinali di tipo F

## REGIONE SICILIA COMUNI DI BUTERA E GELA (CL)

Livello di progettazione/Level of design

Progetto Definitivo

Oggetto/Object

**PROGETTO BUTERA 1**  
Realizzazione impianto fotovoltaico in area agricola di potenza pari a circa 76,19 MWp nei Comuni di Butera e Gela (CL)

Elaborato/Drawing

Inquadramento generale impianto fotovoltaico su CTR

Formato/Size      Scala/Scale      1:25.000      Codice/code      RS06EPD0034A0

**A1**

Data/Date      13/05/2021

Nome file/File name      RS06EPD0034A0.pdf



Revision      00      Date      13/05/2021      Description      Prima emissione

Commessa/Project order

Progettazione Impianto Fotovoltaico

Redatto: Ing. Vincenzo Crucillà

Approvato: Ing. Angelo Liuzzo

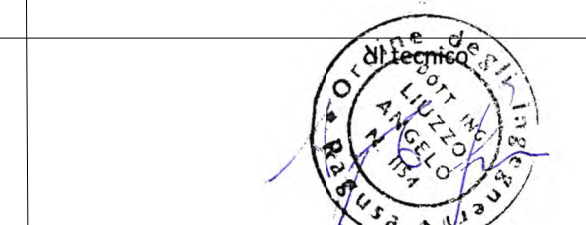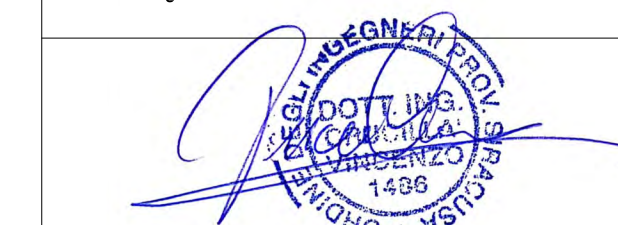

Committente/Customer

**FORTUNATA SOLAR S.R.L.**  
Viale Santa Panagia 141/D, 96100 - Siracusa (SR)  
P.IVA: 02038520892

Progettazione e sviluppo/Planning and development

**ICS S.R.L.**  
Via Pasquale Sottocorno, 7, 20129, Milano (MI)  
+39(0) 0931 999730 - P.IVA: 00485050892



Project Manager: Ing. Raimondo Barone