
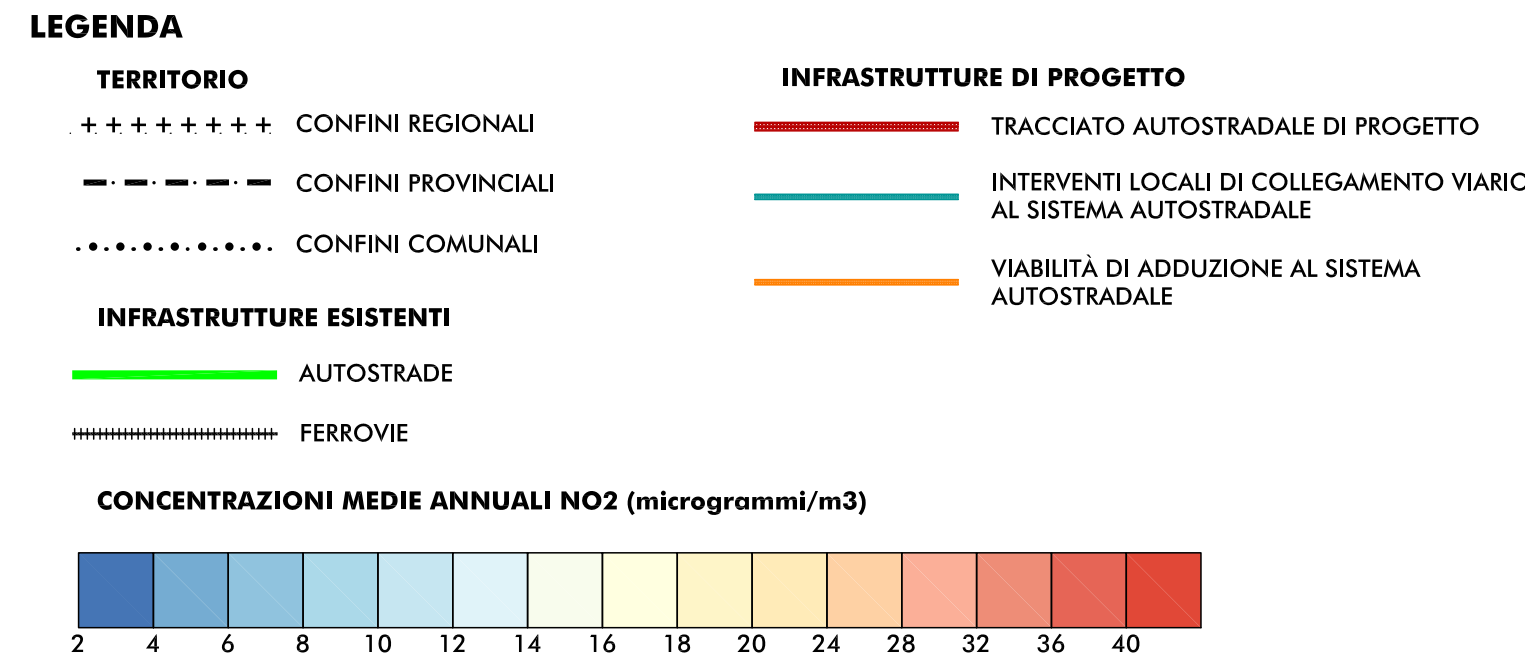


PLANIMETRIA DI PROGETTO  
SCALA 1:25.000

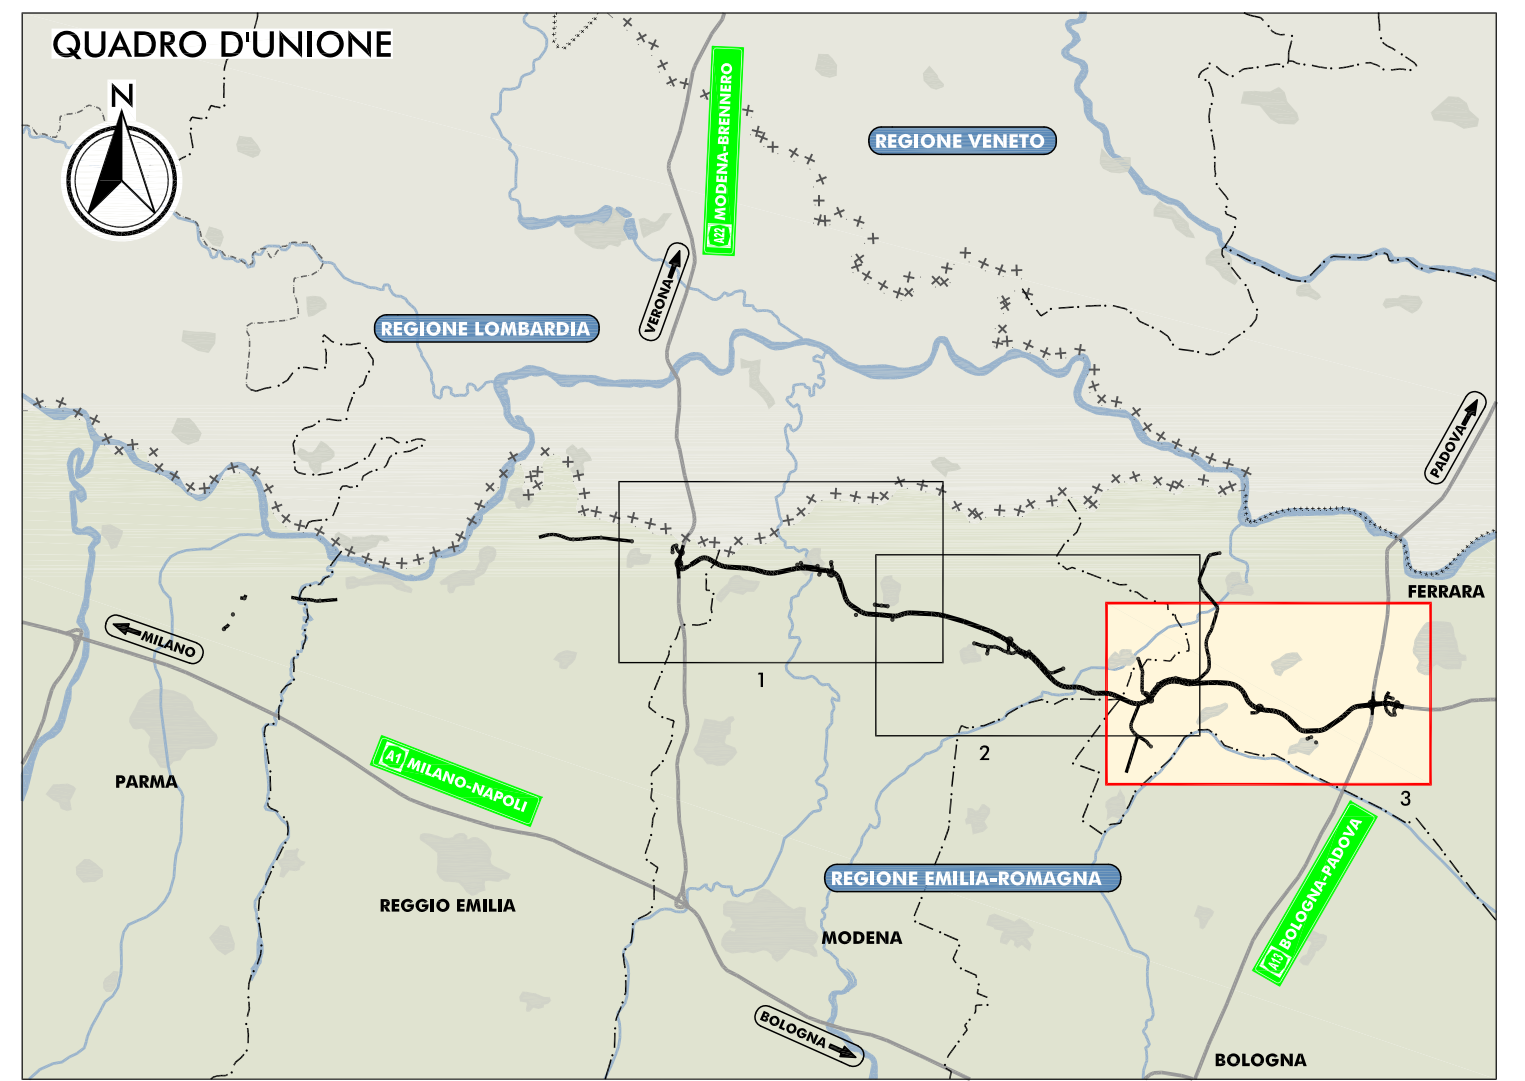

**NOTA:**  
IL MODELLO ATMOSFERICO UTILIZZATO (FARMS) È UN MODELLO FOTOCHIMICO CHE INCLUDE SIA LE REAZIONI CHIMICHE IN FASE GASOSA SIA I PROCESSI CHE DANNO LUOGO AL PARTICOLATO SECONDARIO. TALE MODELLO È STATO APPLICATO ALLA MASSIMA RISOLUZIONE SPAZIALE UTILEZZABILE PER QUESTA CLASSE DI MODELLI MODELLI EULERIANI, PER A 1000 M. IL DOMINIO DI CALCOLO È PERTANTO SUDORSO IN UNA GRIGLIA REGOLARE CON CELLE DI LATO DI 500 M. LE EMISSIONI RELATIVE ALLE VIABILITÀ ESISTENTI E DI PROGETTO SONO ATTRIBITE ALLE CELLE IN FUNZIONE DELLA LUNGHEZZA DELL'ARCO STRADALE CHE ATTRAVERSA LE MEDESIME. LE EMISSIONI E LE CONCENTRAZIONI CALCOLATE DAL MODELLO SONO REFERITE AL PUNTO CENTRALE DI CASCUNA CELLA IN CUI VIENE ORIENTATO IL DOMINIO DI CALCOLO. EVENTUALI DISALLINEAMENTI TRA LE CONCENTRAZIONI CALCOLATE ED IL TRACCIATO DELL'OPERA SONO ATTRIBUITI ALLA RISOLUZIONE SPAZIALE ED AL RIFERIMENTO ADOSSATO DAL MODELLO. PUNTO CENTRALE DI CASCUNA CELLA, RELATIVAMENTE SIA ALLE EMISSIONI SIA ALLE CONCENTRAZIONI CALCOLATE. BR. ELABORATO QAMB 4.1.1.1. COMPONENTE ATMOSFERA - RELAZIONE INTEGRATIVA - CAPITOLO 4.2.

**ELABORATI DI RIFERIMENTO**  
QAMB 4.1.1.1 COMPONENTE ATMOSFERA - RELAZIONE INTEGRATIVA

<p>IL CONCESSIONARIO</p> <p><b>Regione Emilia-Romagna</b></p>	<p>IL CONCESSIONARIO</p> <p><b>ARC</b> AUTOSTRADA REGIONALE CISPADANA</p>
<p><b>AUTOSTRADA REGIONALE CISPADANA</b> DAL CASELLO DI REGGIOLO-ROLO SULLA A22 AL CASELLO DI FERRARA SUD SULLA A13</p> <p>CODICE C.U.P. EB180800060009</p>	
<p>INTEGRAZIONI AL PROGETTO DEFINITIVO E SIA COME RICHIESTO CON COMUNICAZIONE PROT. DVA-2013-0014126 DEL 17.06.2013 DEL MINISTERO DELL'AMBIENTE E DELLA TUTELA DEL TERRITORIO E DEL MARE (MATM)</p>	
<p><b>SEZIONE NOTA MATM: QUADRO AMBIENTALE ATMOSFERA</b></p> <p>COMPONENTE ATMOSFERA IN FASE DI ESERCIZIO</p> <p>MAPPE DELLE ISOCONCENTRAZIONI</p> <p>MEDIA ANNUALE BISSIDO DI AZOTO (NO2); SCENARIO PROGETTUALE 2017 - Tav. 3/3</p>	
<p>IL PROGETTISTA</p> <p>Arch. Sergio Beccari On. Giancarlo Pizzani Ing. Giancarlo Pizzani</p>	<p>IL CONCESSIONARIO</p> <p>Autostazione Regionale Cispadana S.p.A. Presidente Giuseppe Pizzani</p>
<p>IDENTIFICAZIONE ELABORATO ALLEGATO QAMB 4.1.9.3</p>	<p>DATA LUGLIO 2013</p> <p>SCALA 1:25000</p>

SCALA 1:25.000