


PLANIMETRIA DI PROGETTO
SCALA 1:5.000

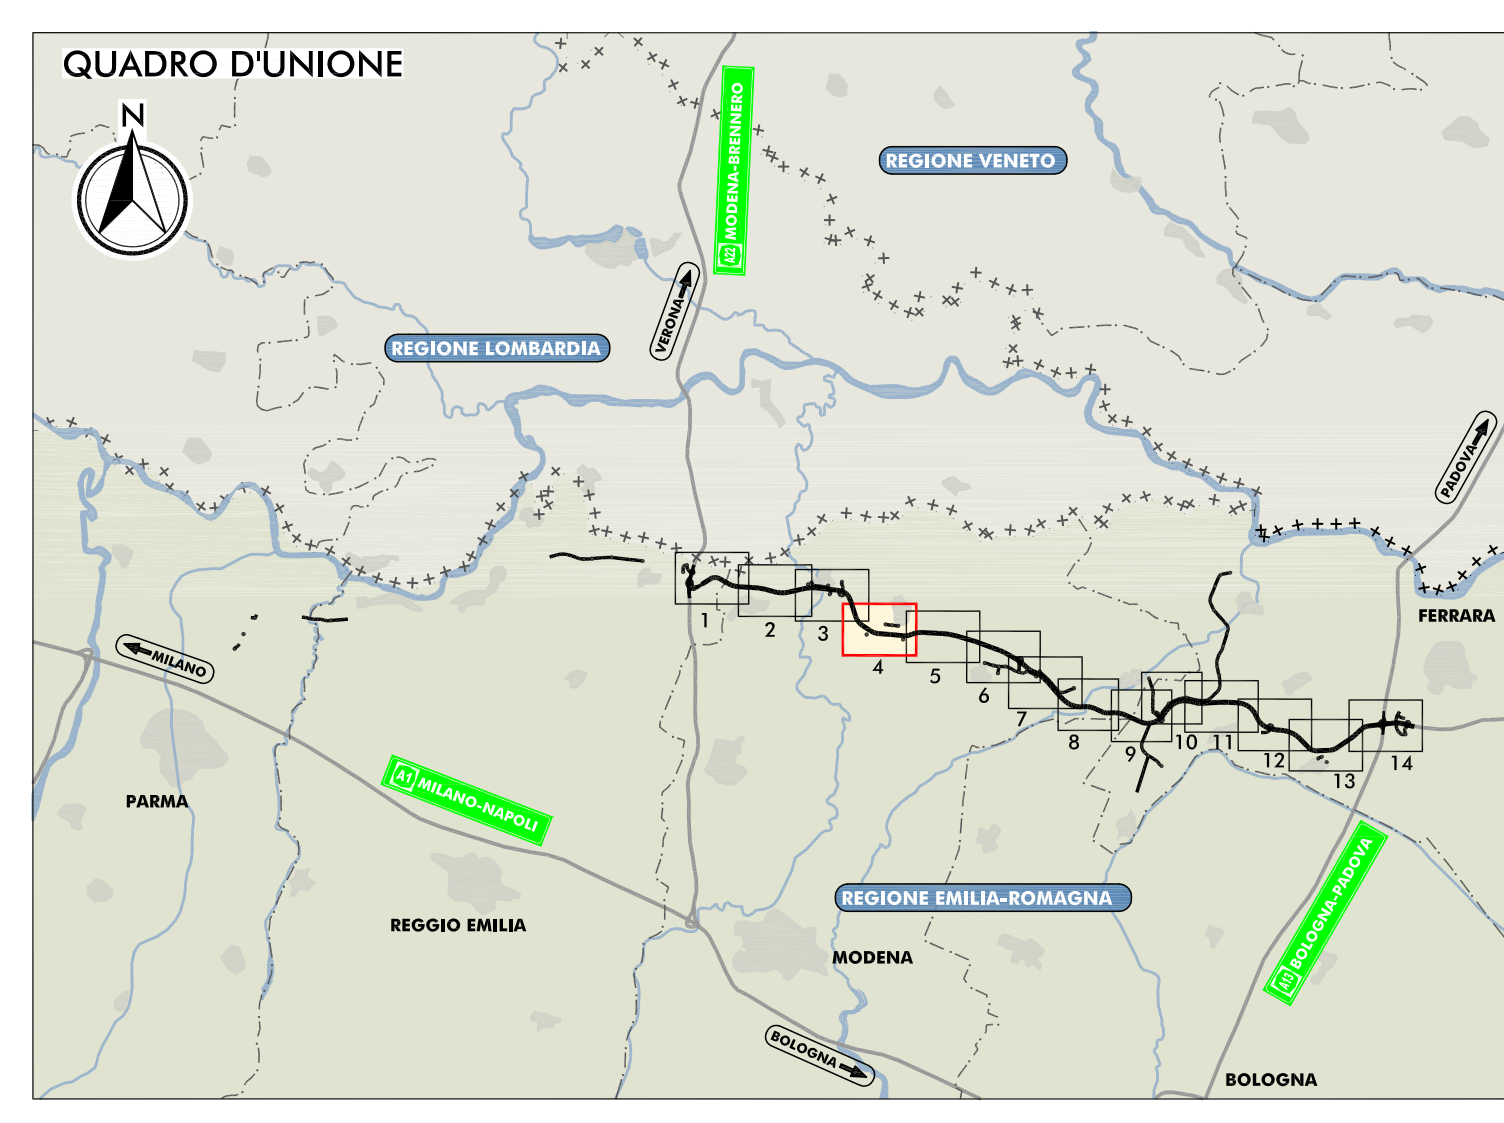

LEGENDA


TERRITORIO	<ul style="list-style-type: none"> ----- CONFINI REGIONALI ----- CONFINI PROVINCIALI ----- CONFINI COMUNALI ----- CORSI D'ACQUA E PRESENZE IDROGRAFICHE PRINCIPALI ----- FERROVIE 	INFRASTRUTTURE DI PROGETTO	<ul style="list-style-type: none"> ----- TRACCIATO AUTOSTRADALE DI PROGETTO ----- INTERVENTI LOCALI DI COLLEGAMENTO VIARIO AL SISTEMA AUTOSTRADALE ----- VIABILITA' DI ADDIZIONE AL SISTEMA AUTOSTRADALE
VIABILITA' INTERNE ALL'AREA DI STUDIO	<ul style="list-style-type: none"> ----- TRONCO STRADALE ----- NODO TRONCO STRADALE (INIZIO/FINE) ----- (12174) NUMERO IDENTIFICATIVO (ID) DEL TRONCO STRADALE 	RICETTORI	<ul style="list-style-type: none"> ----- RICETTORE A DESTINAZIONE PRODUTTIVA/COMMERCIALE/TERZIARIA ----- RICETTORE A DESTINAZIONE AGRICOLA ----- RICETTORE SENSIBILE (SCUOLE, OSPEDALI, CASE DI CURA E RIPOSO) ----- RICETTORE SPECIALISTICO PARTICOLARE ----- RICETTORE A DESTINAZIONE RESIDENZIALE ABITATO ----- RICETTORE A DESTINAZIONE RESIDENZIALE NON ABITATO ----- RICETTORE DISABITATO ----- RICETTORE INAGIBILE
			<ul style="list-style-type: none"> ----- SIGLA COMUNE E NUMERO PROGRESSIVO ----- (BN) BONDENO (FE) ----- (BS) BRESCELLO (FE) ----- (CT) CERTO (FE) ----- (CN) CONCORDIA (MO) ----- (FR) FERRARA (FE) ----- (FN) FINALE EMILIA (MO) ----- (GR) GUASTALLA (FE) ----- (LZ) LUZZARA (FE) ----- (MO) MODENA (MO) ----- (MR) MIRABELLO (FE) ----- (MZ) MIRANDOLA (MO) ----- (ME) MEZZANI (FE) ----- (NV) NOVI DI MODENA (MO) ----- (PA) PARRA (FE) ----- (PG) POGGIO RENATICO (FE) ----- (RE) REGGIOLO (FE) ----- (RO) ROLO (FE) ----- (SF) SAN FELICE SUL PANARO (MO) ----- (SP) SAN POSSIDONIO (MO) ----- (SG) SANTAGOSTINO (FE) ----- (SR) SORBLO (PR) ----- (TR) TORRILE (PR)
			<ul style="list-style-type: none"> ----- FASCIA DI PERTINENZA DA DPR 142/04 ----- FASCIA DI INDAGINE RICETTORI SENSIBILI DA DPR 142/04

ELABORATI DI RIFERIMENTO
QAMB 4.6.1.1 STUDIO ACUSTICO - RELAZIONE INTEGRATIVA

IL CONCESSIONARIO

AUTOSTRADA REGIONALE CISPADANA
 DAL CASELLO DI REGGIOLO-ROLO SULLA A22
 AL CASELLO DI FERRARA SUD SULLA A13
COORDINATA C.U.P. 811890000000009

INTEGRAZIONI AL PROGETTO DEFINITIVO E SIA COME RICHIESTO
 CON COMUNICAZIONE PROT. DVA-2013-0014126 DEL 17.06.2013
 DEL MINISTERO DELL'AMBIENTE E DELLA TUTELA DEL TERRITORIO
 E DEL MARE (MATTM)

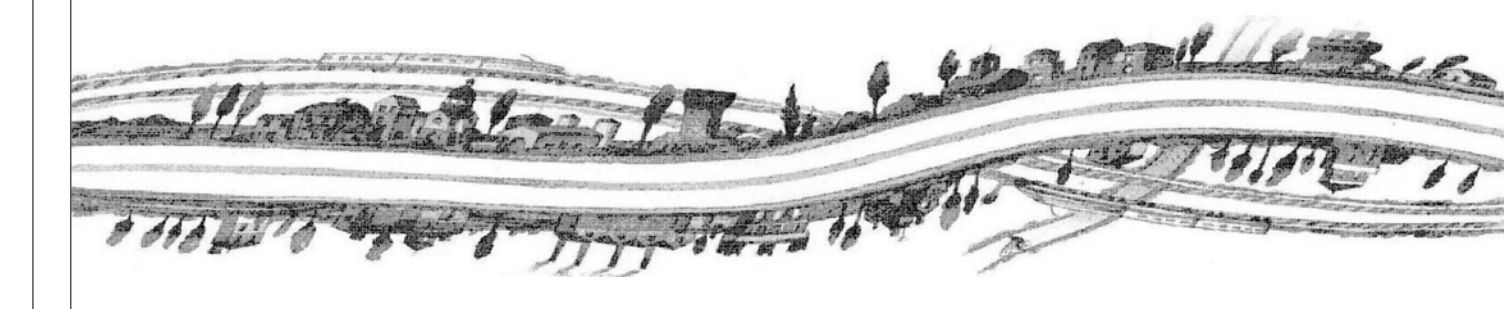

SEZIONE NOTA MATTM: QUADRO AMBIENTALE
 RUMORE E VIBRAZIONI

ASSE AUTOSTRADALE
 PLANIMETRIA CON LA LOCALIZZAZIONE DELLE VIABILITA'
 CONSIDERATE NELLO STUDIO ACUSTICO - TAB.014

IL PROGETTISTA

 TEGARIN & C. S.p.A.
Tecnica e Progettazione
 Via Cavour, 10 - 41012 Modena (MO)
 Tel. 059/210001 - Fax 059/210002

IL CONCESSIONARIO

 Azienda Regionale Cispadana S.p.A.
 Presidente Gruppo Cispadana
 F. F. F.

IDENTIFICAZIONE ELABORATO
 ALLEGATO QAMB 4.6.2.4

DIR. LUGLIO 2013
 SCALA: 1:5000