


LEGENDA

TERRITORIO	INFRASTRUTTURE DI PROGETTO
+++++ CONFINI REGIONALI	TRACCIATO AUTOSTRADALE DI PROGETTO
--- CONFINI PROVINCIALI	INTERVENTI LOCALI DI COLLEGAMENTO VIARIO AL SISTEMA AUTOSTRADALE
..... CONFINI COMUNALI	VIABILITÀ DI ADDIZIONE AL SISTEMA AUTOSTRADALE
--- CORSI D'ACQUA E PRESENZE IDROGRAFICHE PRINCIPALI	
--- FERROVIE	
VIABILITÀ INTERNE ALL'AREA DI STUDIO	RICETTORI
--- TRONCO STRADALE	RICETTORE A DESTINAZIONE PRODUTTIVA/COMMERCIALE/TERTIARIO
● NODO TRONCO STRADALE (INIZIO/FINE)	RICETTORE A DESTINAZIONE AGRICOLA
● (12174) NUMERO IDENTIFICATIVO (ID) DEL TRONCO STRADALE	RICETTORE SENSIBILE (SCUOLE, OSPEDALI, CASE DI CURA E RIPOSO)
	RICETTORE SPECIALISTICO PARTICOLARE
	RICETTORE A DESTINAZIONE RESIDENZIALE ABITATO
	RICETTORE A DESTINAZIONE RESIDENZIALE NON ABITATO
	RICETTORE DISABITATO
	RICETTORE INAGIBILE
	SIGLA COMUNE E NUMERO PROGRESSIVO
	BN BONDENO (FE)
	BR BRESCELLO (FE)
	CT CERETO (FE)
	CN CONCORDIA (MO)
	FR FERRARA (FE)
	FN FINALE EMILIA (MO)
	GR GUSTAZIA (FE)
	LZ LUZZARA (FE)
	MO MODENA (MO)
	MR MIRABELLO (FE)
	MR MARABOLLA (MO)
	MZ MEZZANI (FE)
	MO MODENA (MO)
	NOV NOVI DI MODENA (MO)
	PA PARMA (FE)
	PG POGGIO RENATICO (FE)
	REG REGGIOLO (FE)
	RO ROLO (FE)
	RF SAN FELICE SUL PANARO (MO)
	SP SAN POSSIDONIO (MO)
	SG SANTIPIETRO (FE)
	SR SORBLO (PR)
	TR TORRILE (PR)
	■ FASCIA DI PERTINENZA DA DPR 142/04
	■ FASCIA DI INDAGINE RICETTORI SENSIBILI DA DPR 142/04

ELABORATI DI RIFERIMENTO
 QAMB 4.6.1.1 STUDIO ACUSTICO - RELAZIONE INTEGRATIVA

IL CONCESSIONARIO
Regione Emilia-Romagna
ARC AUTOSTRADA REGIONALE CISPADANA
AUTOSTRADA REGIONALE CISPADANA
 DAL CASELLO DI REGGIOLO-ROLO SULLA A22
 AL CASELLO DI FERRARA SUP SULLA A13
 CODICE C.U.P. 811889000000000

INTEGRAZIONI AL PROGETTO DEFINITIVO E SIA COME RICHIESTO CON COMUNICAZIONE PROT. DVA-2013-0014126 DEL 17.06.2013 DEL MINISTERO DELL'AMBIENTE E DELLA TUTELA DEL TERRITORIO E DEL MARE (MATTM)

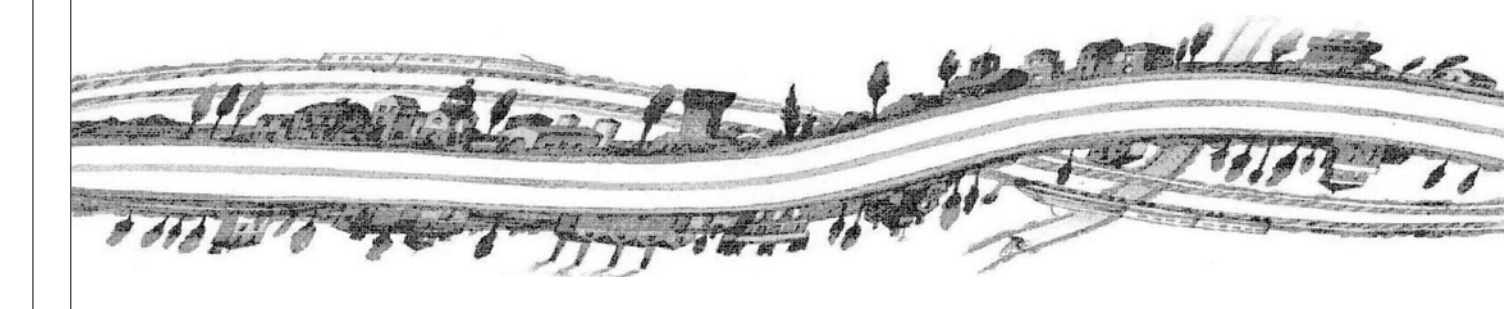

SEZIONE NOTA MATTM: QUADRO AMBIENTALE RUMORE E VIBRAZIONI

ASSE AUTOSTRADALE
 PLANIMETRIA CON LA LOCALIZZAZIONE DELLE VIABILITÀ CONSIDERATE NELLO STUDIO ACUSTICO - 142/04

IL PROGETTISTA
Autonomia Regionale
 Caposala G.A. & PRESENTI
 Gruppo Ferraresi
Gruppo Ferraresi

IL CONCESSIONARIO
Autonomia Regionale
 Caposala G.A. & PRESENTI
 Gruppo Ferraresi
Gruppo Ferraresi

IDENTIFICAZIONE ELABORATO
 ALLEGATO QAMB 4.6.2.7
 DIR. LUGLIO 2013
 SCALA: 1:5000