


PLANIMETRIA DI PROGETTO
SCALA 1:5.000

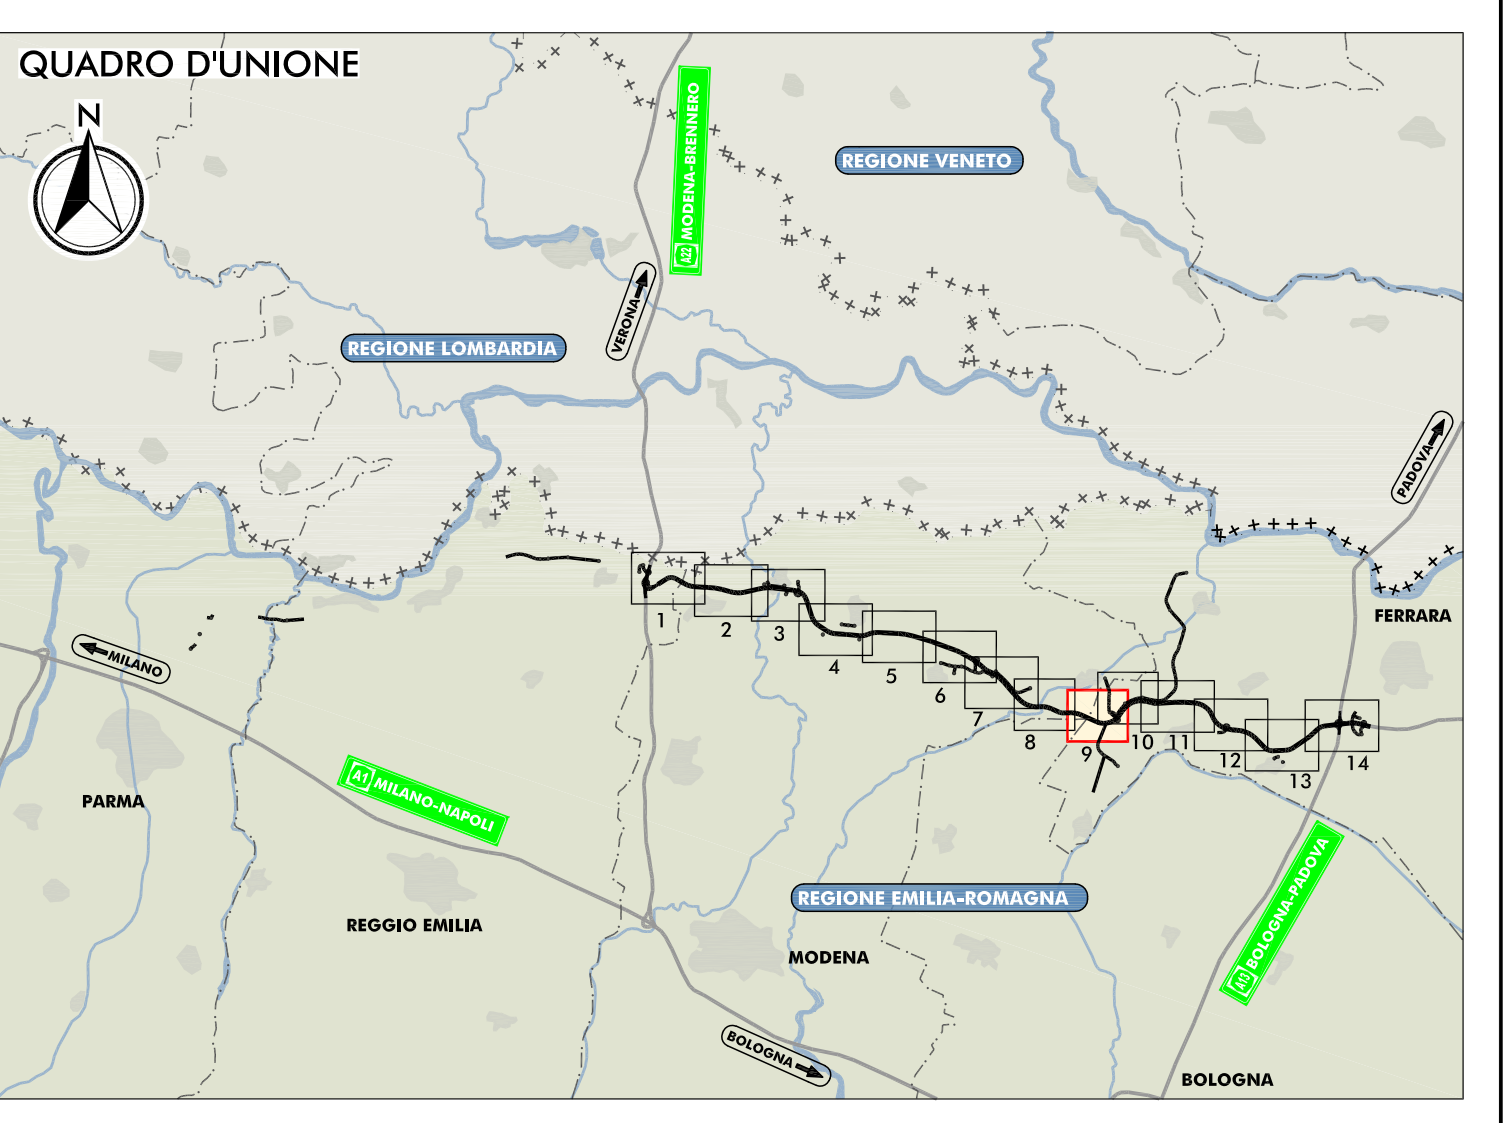

LEGENDA

TERRITORIO

- CONFINI REGIONALI
- CONFINI PROVINCIALI
- CONFINI COMUNALI
- CORDI D'ACQUA E PRESENZE IDROGRAFICHE PRINCIPALI
- FERROVIE

VIABILITA' INTERNE ALL'AREA DI STUDIO

- TRONCO STRADALE
- NODO TRONCO STRADALE (INIZIO/FINE)
- NUMERO IDENTIFICATIVO (ID) DEL TRONCO STRADALE

INFRASTRUTTURE DI PROGETTO

- TRACCIATO AUTOSTRADALE DI PROGETTO
- INTERVENTI LOCALI DI COLLEGAMENTO VIARIO AL SISTEMA AUTOSTRADALE
- VIABILITA' DI ADDIZIONE AL SISTEMA AUTOSTRADALE

RICETTORI

- RICETTORE A DESTINAZIONE PRODUTTIVA/COMMERCIALE/TERZIARIO
- RICETTORE A DESTINAZIONE AGRICOLA
- RICETTORE SENSIBILE (SCUOLE, OSPEDALI, CASE DI CURA E RIPOSO)
- RICETTORE SPECIALISTICO PARTICOLARE
- RICETTORE A DESTINAZIONE RESIDENZIALE ABITATO
- RICETTORE A DESTINAZIONE RESIDENZIALE NON ABITATO
- RICETTORE DISABITATO
- RICETTORE INAGIBILE

RICETTORI SENSIBILI

- RICETTORE A DESTINAZIONE PRODUTTIVA/COMMERCIALE/TERZIARIO
- RICETTORE A DESTINAZIONE AGRICOLA
- RICETTORE SENSIBILE (SCUOLE, OSPEDALI, CASE DI CURA E RIPOSO)
- RICETTORE SPECIALISTICO PARTICOLARE
- RICETTORE A DESTINAZIONE RESIDENZIALE ABITATO
- RICETTORE A DESTINAZIONE RESIDENZIALE NON ABITATO
- RICETTORE DISABITATO
- RICETTORE INAGIBILE

LEGENDA

- FASCIA DI PERTINENZA DA DPR 142/04
- FASCIA DI INDAGINE RICETTORI SENSIBILI DA DPR 142/04

LABORATORI DI RIFERIMENTO

QAMB 4.6.1.1 STUDIO ACUSTICO - RELAZIONE INTEGRATIVA

IL CONCESSIONARIO

REGIONE EMILIA-ROMAGNA

ARC

AUTOSTRADA REGIONALE CISPADANA

DAL CASELLO DI REGGIOLO-ROLO SULLA A22 AL CASELLO DI FERRARA SUD SULLA A13

CODICE C.U.P. 8310800000009

INTEGRAZIONI AL PROGETTO DEFINITIVO E SIA COME RICHIESTO CON COMUNICAZIONE PROT. DVA-2013-0014126 DEL 17.06.2013 DEL MINISTERO DELL'AMBIENTE E DELLA TUTELA DEL TERRITORIO E DEL MARE (MATTM)

SEZIONE NOTA MATTM: QUADRO AMBIENTALE RUMORE E VIBRAZIONI

ASSE AUTOSTRADALE

PLANIMETRIA CON LA LOCALIZZAZIONE DELLE VIABILITA' CONSIDERATE NELLO STUDIO ACUSTICO - TAB. 014

IL PROGETTISTA

TECNICO RESPONSABILE

IDENTIFICAZIONE ELABORATO

ALLEGATO QAMB 4.6.2.9

04 LUGLIO 2013

SCALA 1:5000