


PLANIMETRIA DI PROGETTO
SCALA 1:5.000

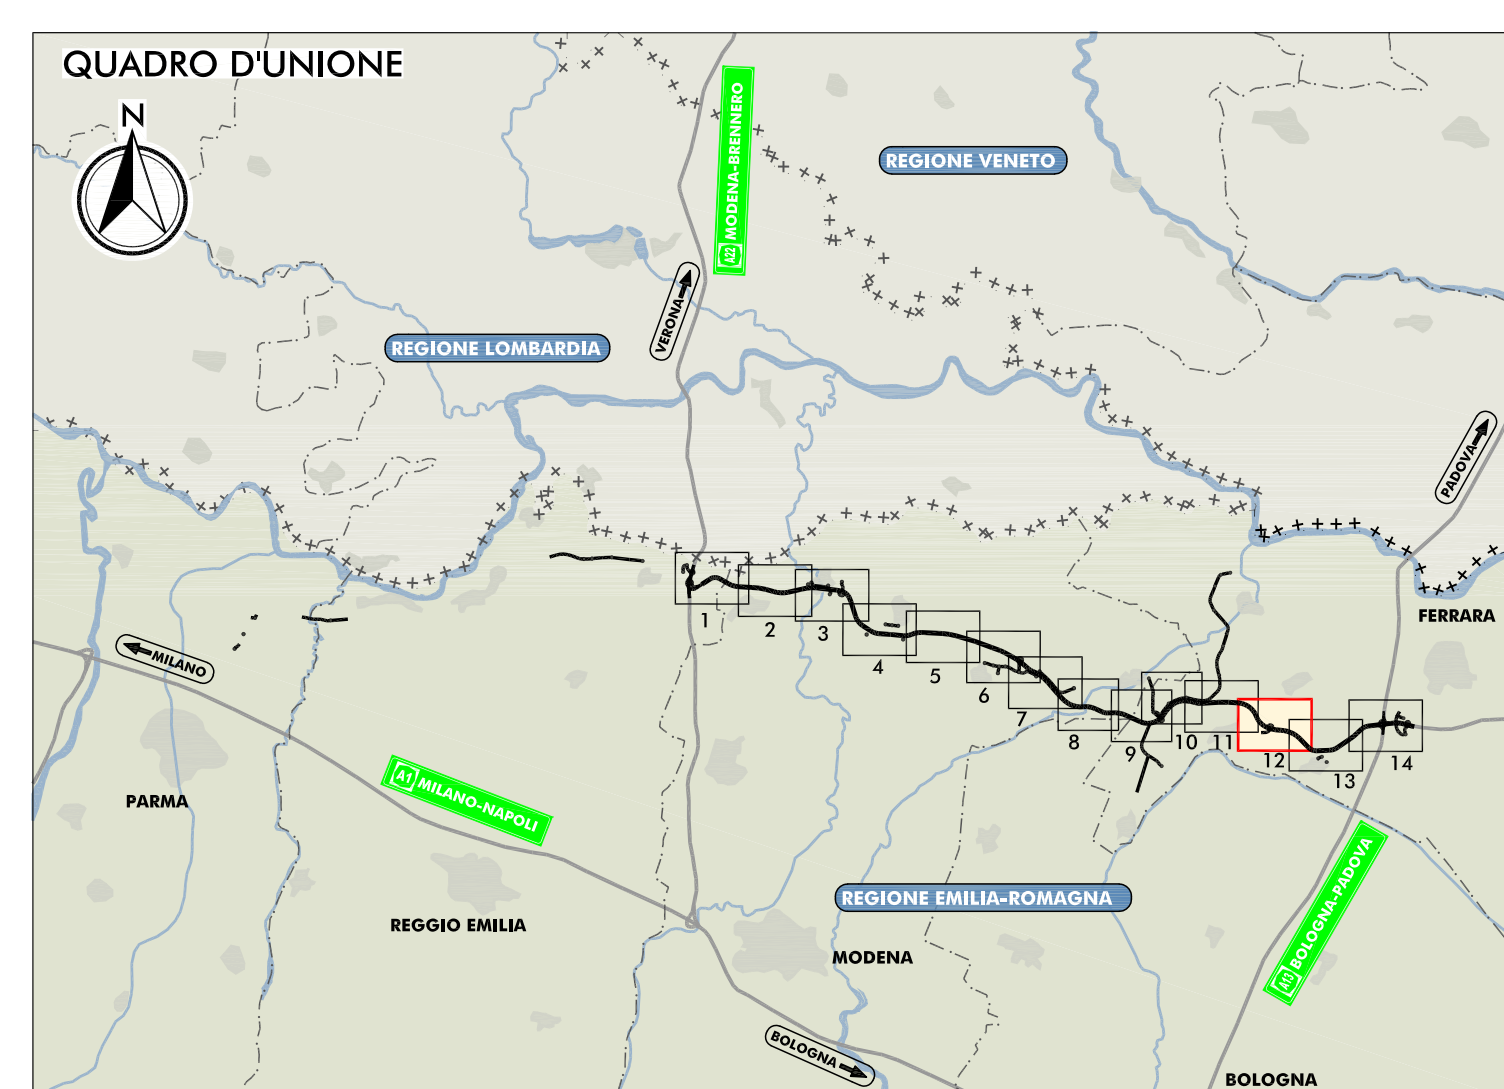

- LEGENDA**
- TERRITORIO**
- CONFINI REGIONALI
 - CONFINI PROVINCIALI
 - CONFINI COMUNALI
 - CORSI D'ACQUA E PRESENZA IDROGRAFICHE PRINCIPALI
 - FERROVIE
- VIABILITA' INTERNE ALL'AREA DI STUDIO**
- TRONCO STRADALE
 - NODO TRONCO STRADALE (INIZIO/FINE)
 - (12174) NUMERO IDENTIFICATIVO (ID) DEL TRONCO STRADALE
- INFRASTRUTTURE DI PROGETTO**
- TRACCIATO AUTOSTRADALE DI PROGETTO
 - INTERVENTI LOCALI DI COLLEGAMENTO VARIO AL SISTEMA AUTOSTRADALE
 - VIABILITA' DI ADDIZIONE AL SISTEMA AUTOSTRADALE
- RICETTORI**
- RICETTORE A DESTINAZIONE PRODUTTIVA/COMMERCIALE/TERTIARIO
 - RICETTORE A DESTINAZIONE AGRICOLA
 - RICETTORE SENSIBILE (SCUOLE, OSPEDALI, CASE DI CURA E RIPOSO)
 - RICETTORE SPECIALISTICO PARTICOLARE
 - RICETTORE A DESTINAZIONE RESIDENZIALE ABITATO
 - RICETTORE A DESTINAZIONE RESIDENZIALE NON ABITATO
 - RICETTORE DISABITATO
 - RICETTORE INAGIBILE
- RICETTORI**
- N0007 SIGLA COMUNE E NUMERO PROGRESSIVO
- BN BONDENO (FE)
 - BR BRESCELLO (FE)
 - CT CENTO (FE)
 - CR CONCORDIA (MO)
 - CN CONCARANA (FE)
 - FN FINALE EMILIA (MO)
 - GU GUASTALLA (FE)
 - LZ LUZZARA (FE)
 - MO MODENA (MO)
 - MB MIRABELLO (FE)
 - MR MARABOLLA (MO)
 - MZ MEZZANI (FE)
 - NV NOVOLI DI MODENA (MO)
 - PA PARMA (PR)
 - PG POGGIO RENATICO (FE)
 - REGGIO REGGIO EMILIA (FE)
 - RO ROLO (FE)
 - SF SAN FELICE SUL PANARO (MO)
 - SP SAN POSSIDONIO (MO)
 - SG SANT'AGOSTINO (FE)
 - SR SCAROLO (PR)
 - TR TORRILE (PR)
- FASCIA DI PERTINENZA DA DPR 142/04
- FASCIA DI INDAGINE RICETTORI SENSIBILI DA DPR 142/04

TRATTO "D" TRATTO "E"

ELABORATI DI RIFERIMENTO
QAMB 4.6.1.1 STUDIO ACUSTICO - RELAZIONE INTEGRATIVA


IL CONCESSIONARIO

Autosole

AUTOSTRADA REGIONALE CISPADANA
DAL CASELLO DI REGGIOLO-ROLO SULLA A22
AL CASELLO DI FERRARA SUD SULLA A13

COORD. C.U.P. 81189800000000

INTEGRAZIONI AL PROGETTO DEFINITIVO E SIA COME RICHIESTO CON COMUNICAZIONE PROT. DVA-2013-0014126 DEL 17.06.2013 DEL MINISTERO DELL'AMBIENTE E DELLA TUTELA DEL TERRITORIO E DEL MARE (MATTM)

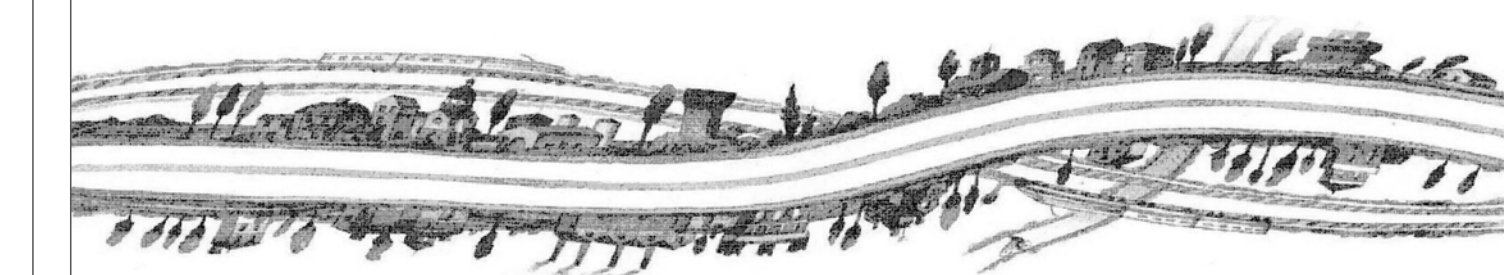

SEZIONE NOTA MATTM: QUADRO AMBIENTALE RUMORE E VIBRAZIONI

ASSE AUTOSTRADALE
PLANIMETRIA CON LA LOCALIZZAZIONE DELLE VIABILITA' CONDIZIONATE NELLO STUDIO ACUSTICO - TAV. 12.14

IL PROGETTISTA

Autosole

TECNICO RESPONSABILE

Autosole

IL CONCESSIONARIO

Autosole

IDENTIFICAZIONE ELABORATO
ALLEGATO QAMB 4.6.2.12

DATA: LUGLIO 2013
SCALA: 1:5000