

**LEGENDA**

|  |  |
|--|--|
| <b>TERRITORIO</b>  | <b>INFRASTRUTTURE DI PROGETTO</b>                                      |
| +++++++ CONFINI REGIONALI                                | ===== TRACCIATO AUTOSTRADALE DI PROGETTO                               |
| ----- CONFINI PROVINCIALI                                | ===== INTERVENTI LOCALI DI COLLEGAMENTO VIARIO AL SISTEMA AUTOSTRADALE |
| ..... CONFINI COMUNALI                                   | ===== VIABILITA' DI ADDIZIONE AL SISTEMA AUTOSTRADALE                  |
| ----- CORSI D'ACQUA E PRESENZE IDROGRAFICHE PRINCIPALI   |  |
| ----- FERROVIE   |  |
| <b>VIABILITA' INTERNE ALL'AREA DI STUDIO</b>             | <b>RICETTORI</b>   |
| ----- TRONCO STRADALE                                    | ■ RICETTORE A DESTINAZIONE PRODUTTIVA/COMMERCIALE/TERTIARIA            |
| ● NODO TRONCO STRADALE (INIZIO/FINE)                     | ■ RICETTORE A DESTINAZIONE AGRICOLA                                    |
| ● (12174) NUMERO IDENTIFICATIVO (ID) DEL TRONCO STRADALE | ■ RICETTORE SENSIBILE (SCUOLE, OSPEDALI, CASE DI CURA E RIPOSO)        |
|  | ■ RICETTORE SPECIALISTICO PARTICOLARE                                  |
|  | ■ RICETTORE A DESTINAZIONE RESIDENZIALE ABITATO                        |
|  | ■ RICETTORE A DESTINAZIONE RESIDENZIALE NON ABITATO                    |
|  | ● RICETTORE DISABITATO   |
|  | ▲ RICETTORE INAGIBILE  |
|  | <b>SIGLA COMUNE E NUMERO PROGRESSIVO</b>                               |
|  | BN BONDENO (FE)  |
|  | BR BRESCELLO (FE)  |
|  | CT CERETO (FE)   |
|  | CN CONCORDIA (MO)  |
|  | FR FERRARA (FE)  |
|  | FN FINALE EMILIA (MO)  |
|  | GR GUSTAZZARA (FE)   |
|  | LZ LUZZARA (MO)  |
|  | MD MEDOLA (MO)   |
|  | MB MARABELLO (FE)  |
|  | MR MARABOLLA (MO)  |
|  | MZ MEZZANI (FE)  |
|  | NV NOVI DI MODENA (MO)   |
|  | PA PARMA (FE)  |
|  | PG POGGIO RENATICO (FE)  |
|  | REGGIO   |
|  | RL ROLO (FE)   |
|  | SF SAN FELICE SUI PANARO (MO)  |
|  | SP SAN POSSIDONIO (MO)   |
|  | SG SANT'AGOSTINO (FE)  |
|  | SR SCAROLO (PR)  |
|  | TR TORRILE (PR)  |
|  | ■ FASCIA DI PERTINENZA DA DPR 142/04                                   |
|  | ■ FASCIA DI INDAGINE RICETTORI SENSIBILI DA DPR 142/04                 |


**ELABORATI DI RIFERIMENTO**  
QAMB 4.6.1.1 STUDIO ACUSTICO - RELAZIONE INTEGRATIVA

IL CONCESSIONARIO  
**Regione Emilia-Romagna**

IL CONCESSIONARIO  
**ARC**  
AUTOSTRADA REGIONALE CISPADANA

**AUTOSTRADA REGIONALE CISPADANA**  
DAL CASELLO DI REGGIOLO-ROLO SULLA A22 AL CASELLO DI FERRARA SUD SULLA A13  
CODICE C.U.P. E818900000000

**INTEGRAZIONI AL PROGETTO DEFINITIVO E SIA COME RICHIESTO CON COMUNICAZIONE PROT. DVA-2013-0014126 DEL 17.06.2013 DEL MINISTERO DELL'AMBIENTE E DELLA TUTELA DEL TERRITORIO E DEL MARE (MATTM)**

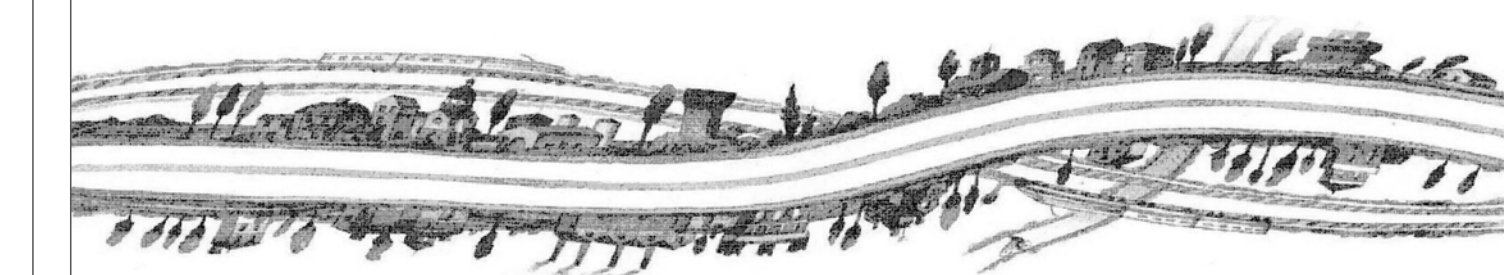

**SEZIONE NOTA MATTM: QUADRO AMBIENTALE RUMORE E VIBRAZIONI**

ASSE AUTOSTRADALE  
PLANIMETRIA CON LA LOCALIZZAZIONE DELLE VIABILITA' CONSIDERATE NELLO STUDIO ACUSTICO - TAV 14.14

IL PROGETTISTA  
**Autosud**  
Cispadana S.p.A.  
PRESIDENTE  
Giovanni Pavesi

IL CONCESSIONARIO  
**Autosud**  
Cispadana S.p.A.  
PRESIDENTE  
Giovanni Pavesi

IDENTIFICAZIONE ELABORATO  
ALLEGATO QAMB 4.6.2.14

DIR. LUGLIO 2013  
SCALA: 1:5000