



Nome	Coordinate (UTM-WGS84)	Comune	Foglio	Particella	Categoria	
Est (m)	Nord (m)					
R84	717627	4495015	Francavilla Fontana	49	49	FABBRICATO NON ACCATASATO
R85	717701	4494882	Francavilla Fontana	49	34	FABBRICATO NON ACCATASATO
R86	717727	4494836	Francavilla Fontana	49	35	FABBRICATO NON ACCATASATO
R87	717722	4494793	Francavilla Fontana	49	36	FABBRICATO NON ACCATASATO
R110	717603	4495386	Francavilla Fontana	29	134	A3
R112	717625	4495388	Francavilla Fontana	29	595	FABBRICATO NON ACCATASATO
R113	717689	4495487	Francavilla Fontana	30	116	A4
R114	717707	4495459	Francavilla Fontana	30	116	C8
R115	717698	4495474	Francavilla Fontana	30	44	C2
R116	718163	4495400	Francavilla Fontana	30	52	FABBRICATO NON ACCATASATO
R117	717618	4495539	Francavilla Fontana	30	38	FABBRICATO NON ACCATASATO
R130	717629	4496274	Francavilla Fontana	30	23	C2
R131	717631	4496254	Francavilla Fontana	30	23	C2
R132	717659	4496191	Francavilla Fontana	30	125	F2
R133	717660	4496207	Francavilla Fontana	30	125	A4
R134	717677	4496213	Francavilla Fontana	30	125	FABBRICATO NON ACCATASATO
R135	717681	4496202	Francavilla Fontana	30	125	FABBRICATO NON ACCATASATO
R136	717752	4496281	Francavilla Fontana	30	28	FABBRICATO NON ACCATASATO
R137	717940	4496279	Francavilla Fontana	30	12	FABBRICATO NON ACCATASATO
R138	717992	4496308	Francavilla Fontana	30	143	A3
R139	717948	4496324	Francavilla Fontana	30	143	D10
R140	717972	4496327	Francavilla Fontana	30	143	FABBRICATO NON ACCATASATO
R141	718050	4496330	Francavilla Fontana	30	157	C2
R142	718299	4496030	Francavilla Fontana	31	17	FABBRICATO NON ACCATASATO
R143	718392	4495712	Francavilla Fontana	31	66	FABBRICATO NON ACCATASATO
R144	718398	4495510	Francavilla Fontana	31	109	A2/C6
R145	718420	4495513	Francavilla Fontana	31	108	A2/C6
R146	718494	4495212	Francavilla Fontana	50	2	FABBRICATO NON ACCATASATO
R147	718498	4495113	Francavilla Fontana	50	4	FABBRICATO NON ACCATASATO
R148	718881	4495184	Francavilla Fontana	50	74	FABBRICATO NON ACCATASATO
R149	719008	4494997	Francavilla Fontana	50	19	FABBRICATO NON ACCATASATO
R150	719255	4494842	Francavilla Fontana	51	195	FABBRICATO NON ACCATASATO
R151	719100	4495161	Francavilla Fontana	51	1615	F2
R152	719305	4495123	Francavilla Fontana	51	165	FABBRICATO NON ACCATASATO
R153	719094	4495378	Francavilla Fontana	31	47	F2
R154	719290	4495380	Francavilla Fontana	31	5	FABBRICATO NON ACCATASATO
R155	719023	4495600	Francavilla Fontana	31	132	F2
R156	719083	4495585	Francavilla Fontana	31	111	F2
R157	719111	4495570	Francavilla Fontana	31	40	C2
R158	719157	4495586	Francavilla Fontana	31	113	C2
R159	718983	4495736	Francavilla Fontana	31	85	FABBRICATO NON ACCATASATO
R160	718986	4495736	Francavilla Fontana	31	105	FABBRICATO NON ACCATASATO
R161	719077	4495677	Francavilla Fontana	31	127	C2
R162	719095	4495780	Francavilla Fontana	31	103	A4
R163	718963	4495953	Francavilla Fontana	31	25	FABBRICATO NON ACCATASATO
R164	718967	4495971	Francavilla Fontana	31	129	F2
R165	719088	4495984	Francavilla Fontana	31	26	FABBRICATO NON ACCATASATO
R166	719146	4495894	Francavilla Fontana	31	28	A4
R167	719273	4495537	Francavilla Fontana	33	202	F2
R168	719451	4495489	Francavilla Fontana	33	44	FABBRICATO NON ACCATASATO
R169	718458	4495542	Francavilla Fontana	33	43	FABBRICATO NON ACCATASATO
R170	719238	4495652	Francavilla Fontana	33	210	FABBRICATO NON ACCATASATO
R171	719238	4495794	Francavilla Fontana	33	171	FABBRICATO NON ACCATASATO
R172	719263	4495793	Francavilla Fontana	33	172	A4
R173	719265	4495776	Francavilla Fontana	33	144	FABBRICATO NON ACCATASATO
R174	719277	4495772	Francavilla Fontana	33	144	FABBRICATO NON ACCATASATO
R175	717751	4497041	Francavilla Fontana	13	46	F2
R176	717754	4497035	Francavilla Fontana	13	46	F2
R177	717778	4496969	Francavilla Fontana	13	262	F2
R178	717797	4496983	Francavilla Fontana	13	262	C6
R179	717776	4496979	Francavilla Fontana	13	209	F2
R180	717807	4496955	Francavilla Fontana	13	261	FABBRICATO NON ACCATASATO
R181	717799	4496898	Francavilla Fontana	13	284	F2
R182	717816	4496851	Francavilla Fontana	13	262	A4
R183	717817	4496796	Francavilla Fontana	13	63	A3
R184	717803	4496794	Francavilla Fontana	13	179	FABBRICATO NON ACCATASATO
R185	717808	4496787	Francavilla Fontana	13	70	FABBRICATO NON ACCATASATO
R186	717864	4496752	Francavilla Fontana	13	82	FABBRICATO NON ACCATASATO
R187	717885	4496714	Francavilla Fontana	13	309	F6
R188	717880	4496700	Francavilla Fontana	13	309	F6
R189	717891	4496701	Francavilla Fontana	13	309	F6
R190	717896	4496702	Francavilla Fontana	13	309	FABBRICATO NON ACCATASATO
R191	717906	4496710	Francavilla Fontana	13	170	FABBRICATO NON ACCATASATO
R192	718776	4496646	Francavilla Fontana	31	4	F2
R193	718648	4496656	Francavilla Fontana	14	34	FABBRICATO NON ACCATASATO
R194	718736	4496939	Francavilla Fontana	14	33	FABBRICATO NON ACCATASATO
R195	718698	4496977	Francavilla Fontana	14	33	FABBRICATO NON ACCATASATO
R196	718738	4497001	Francavilla Fontana	14	33	FABBRICATO NON ACCATASATO
R197	718901	4496844	Francavilla Fontana	14	33	FABBRICATO NON ACCATASATO
R198	718561	4497172	Francavilla Fontana	14	25	FABBRICATO NON ACCATASATO
R199	718562	4497217	Francavilla Fontana	14	23	FABBRICATO NON ACCATASATO
R200	718559	4497237	Francavilla Fontana	14	84	F2
R201	718506	4497303	Francavilla Fontana	14	85	F2
R202	718524	4497288	Francavilla Fontana	14	85	F2
R203	718507	4497267	Francavilla Fontana	14	85	F2
R204	718524	4497248	Francavilla Fontana	14	85	F2
R205	718523	4497275	Francavilla Fontana	14	85	F2
R206	718485	4497276	Francavilla Fontana	14	74	FABBRICATO NON ACCATASATO
R207	718470	4497303	Francavilla Fontana	14	75	C2
R208	718084	4497545	Francavilla Fontana	14	86	A3
R209	718104	4497530	Francavilla Fontana	14	86	D10
R210	718138	4497536	Francavilla Fontana	14	86	FABBRICATO NON ACCATASATO
R211	717997	4496999	Francavilla Fontana	14	45	FABBRICATO NON ACCATASATO
R212	718044	4496821	Francavilla Fontana	14	69	FABBRICATO NON ACCATASATO
R213	718914	4497622	Francavilla Fontana	15	86	FABBRICATO NON ACCATASATO
R214	719051	4497538	Francavilla Fontana	15	145	F2
R215	719048	4497504	Francavilla Fontana	15	143	C2
R216	719074	4497512	Francavilla Fontana	15	142	FABBRICATO NON ACCATASATO
R217	719133	4497460	Francavilla Fontana	15	37	C2
R218	718971	4497378	Francavilla Fontana	15	179	F2
R219	719190	4497421	Francavilla Fontana	15	174	C2
R220	719339	4497605	Francavilla Fontana	15	175	F2
R221	719344	4497607	Francavilla Fontana	15	437	C2
R222	719354	4497621	Francavilla Fontana	15	102	FABBRICATO NON ACCATASATO
R223	719423	4497426	Francavilla Fontana	15	74	FABBRICATO NON ACCATASATO
R224	719505	4497503	Francavilla Fontana	15	445	A4
R225	719233	4497239	Francavilla Fontana	15	156	FABBRICATO NON ACCATASATO
R226	719284	4497261	Francavilla Fontana	15	157	F2
R227	719531	4497466	Francavilla Fontana	15	98	FABBRICATO NON ACCATASATO
R228	719548	4497472	Francavilla Fontana	15	98	FABBRICATO NON ACCATASATO
R229	719556	4497287	Francavilla Fontana	15	112	FABBRICATO NON ACCATASATO
R230	719579	4497303	Francavilla Fontana	15	112	FABBRICATO NON ACCATASATO
R231	719634	4497324	Francavilla Fontana	15	114	FABBRICATO NON ACCATASATO
R232	719317	4497181	Francavilla Fontana	32	5	F2
R233	719418	4497211	Francavilla Fontana	32	129	F2
R234	719421	4497218	Francavilla Fontana	32	129	FABBRICATO NON ACCATASATO
R235	719370	4497110	Francavilla Fontana	32	11	F2
R236	719496	4497136	Francavilla Fontana	32	115	C2
R237	719501	4497144	Francavilla Fontana	32	117	FABBRICATO NON ACCATASATO
R238	719281	4496879	Francavilla Fontana	32	15	FABBRICATO NON ACCATASATO
R239	719441	4496816	Francavilla Fontana	32	15	FABBRICATO NON ACCATASATO
R240	718854	4496816	Francavilla Fontana	31	115	F2
R241	718902	4496538	Francavilla Fontana	31	62	FABBRICATO NON ACCATASATO
R242	718917	4496532	Francavilla Fontana	31	62	FABBRICATO NON ACCATASATO

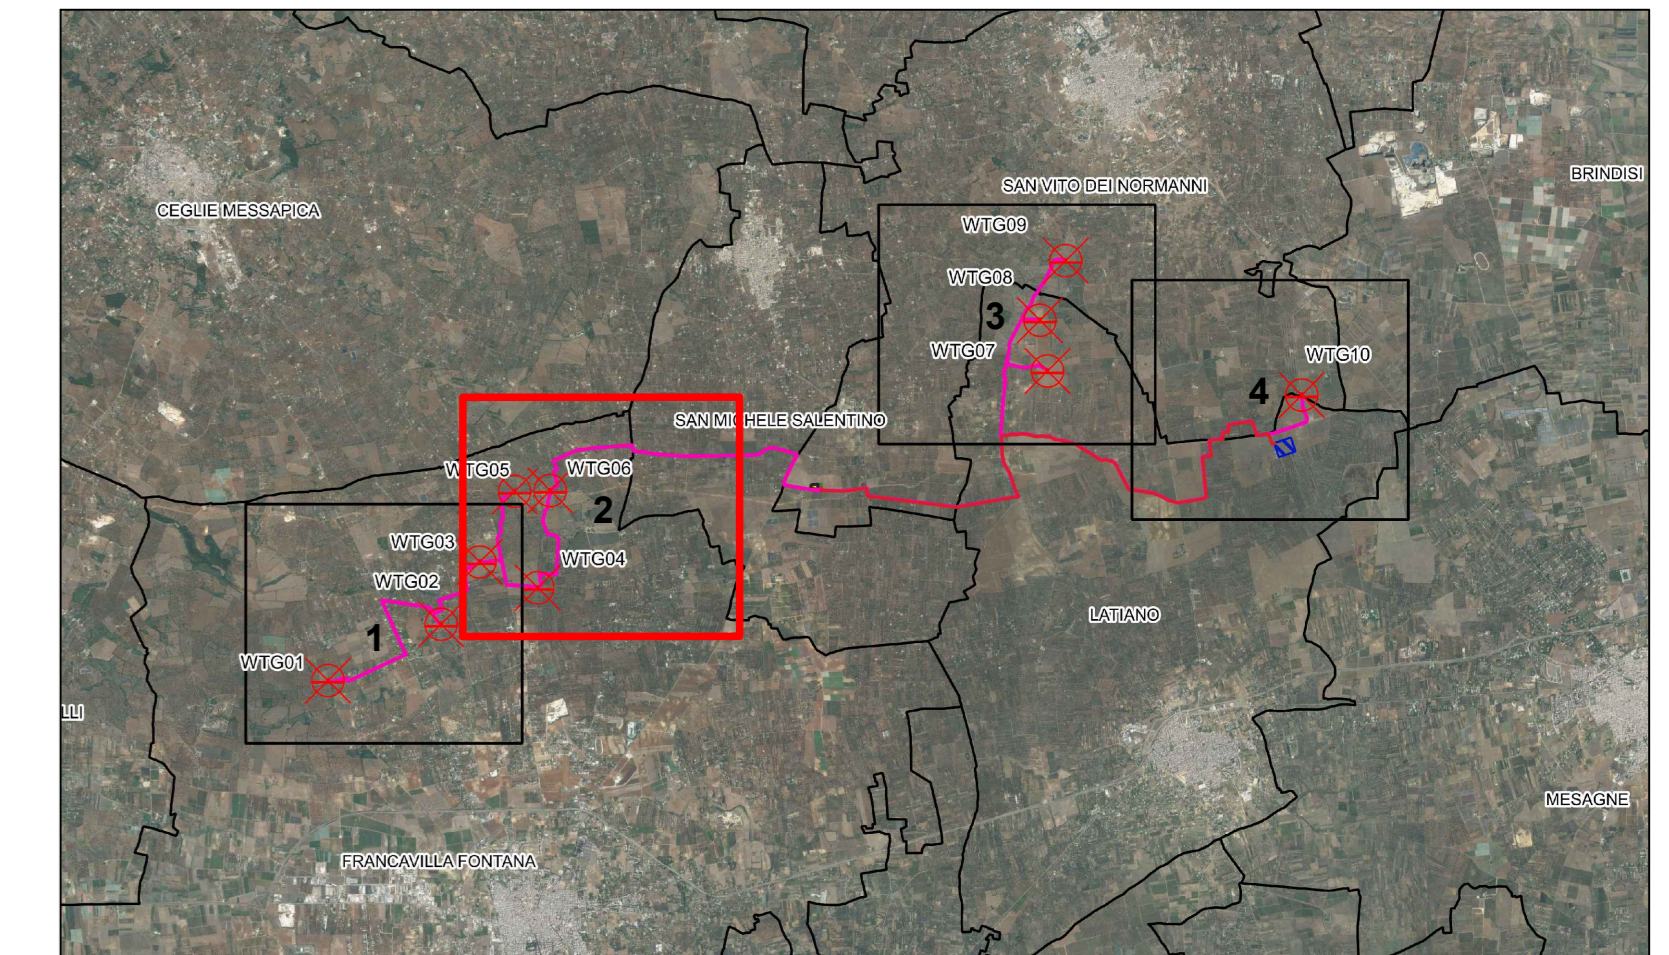

- LEGENDA**
- Aerogeneratore
  - Cavodoto MT 30 kV
- Ricettori Sensibili**
- Unità abitative al di fuori del Buffer di 709,96 m da SIEMENS GAMESA SG6.0MW 170m HH
  - Unità abitative all'interno del Buffer di 709,96 m da SIEMENS GAMESA SG6.0MW 170m HH
- Buffer**
- Buffer 143,97 m- Distanza conservativa rispetto al calcolo della gittata massima
  - Buffer 200 m- Distanza conservativa rispetto alla unità abitative DM 10.0902010 e all'altezza massima dell'aerogeneratore pari a 200 m
  - Buffer 709,96 m- Distanza di sicurezza rispetto al calcolo della gittata di un frammento di pala

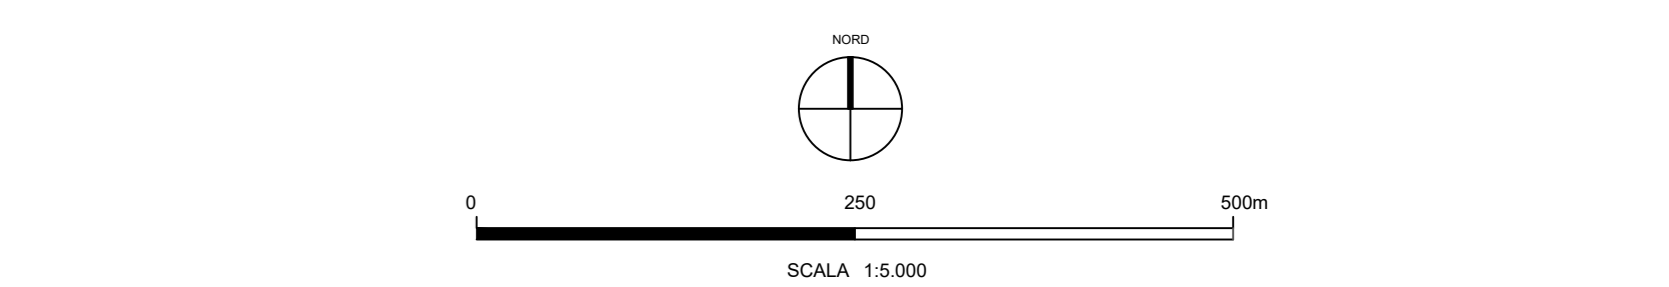

**OGGETTO:**  
 Progetto dell'impianto eolico con storage di pompaggio Capace della potenza complessiva di 66 MW con storage da 20 MWh da realizzare nei comuni di Francavilla Fontana, San Vito dei Normanni, San Michele Salentino e Lignano (BR).

**COMMITTENTE:**  
 BROWN ENERGY S.R.L.  
 Z.L. Lotto n.31  
 74020 San Marzano di S.G. (TA)

**TITOLO:**  
 R3UEQ04\_DocumentazioneSpecialistica\_12\_03  
 Report sulle tipologie di fabbricati DM 2010 - riquadro 2

**PROGETTISTA:**  
 Ph.D. Ing. LEONARDO FILOTICO  
 società Ingegneria  
 della Provincia di Foggia

**REVISIONI:**  
 NOME FILE: R3UEQ04\_DocumentazioneSpecialistica\_12\_03  
 DATA: 11/09/2024

**SCALE:**  
 1:5.000

**CARTA:**  
 1425 x 841 mm  
 ELAB. P.E.P.T.C.

Tutti i diritti di autore sono riservati a termini di legge. E' vietata la riproduzione senza autorizzazione.