

"C02" (ex. MO01)
INTERVENTI LOCALI DI COLLEGAMENTO
VIARIO AL SISTEMA AUTOSTRADALE
Intrafascia di collegamento fra
via Boccaletta ed S.P. n°8 "di Mirandola"
Comune di Concordia sulla Secchia

"C03" (ex. MO02)
INTERVENTI LOCALI DI COLLEGAMENTO
VIARIO AL SISTEMA AUTOSTRADALE
Variante sud all'abitato di
Concordia sulla Secchia

"S02"
AUTOSTAZIONE
SAN POSSIDONIO-
CONCORDIA-MIRANDOLA

COMUNE DI CONCORDIA SULLA SECCHIA

COMUNE DI CONCORDIA SULLA SECCHIA


COMUNE DI SAN POSSIDONIO

COMUNE DI MIRANDOLA

REGIONE EMILIA-ROMAGNA
PROVINCIA DI MODENA

AREA INTERESSATA DAL
PROGETTO OBIETTIVO:
"LE PORTE DEL TERRITORIO"
AREE DI SERVIZIO DI MIRANDOLA

TRATTO "A" TRATTO "B"

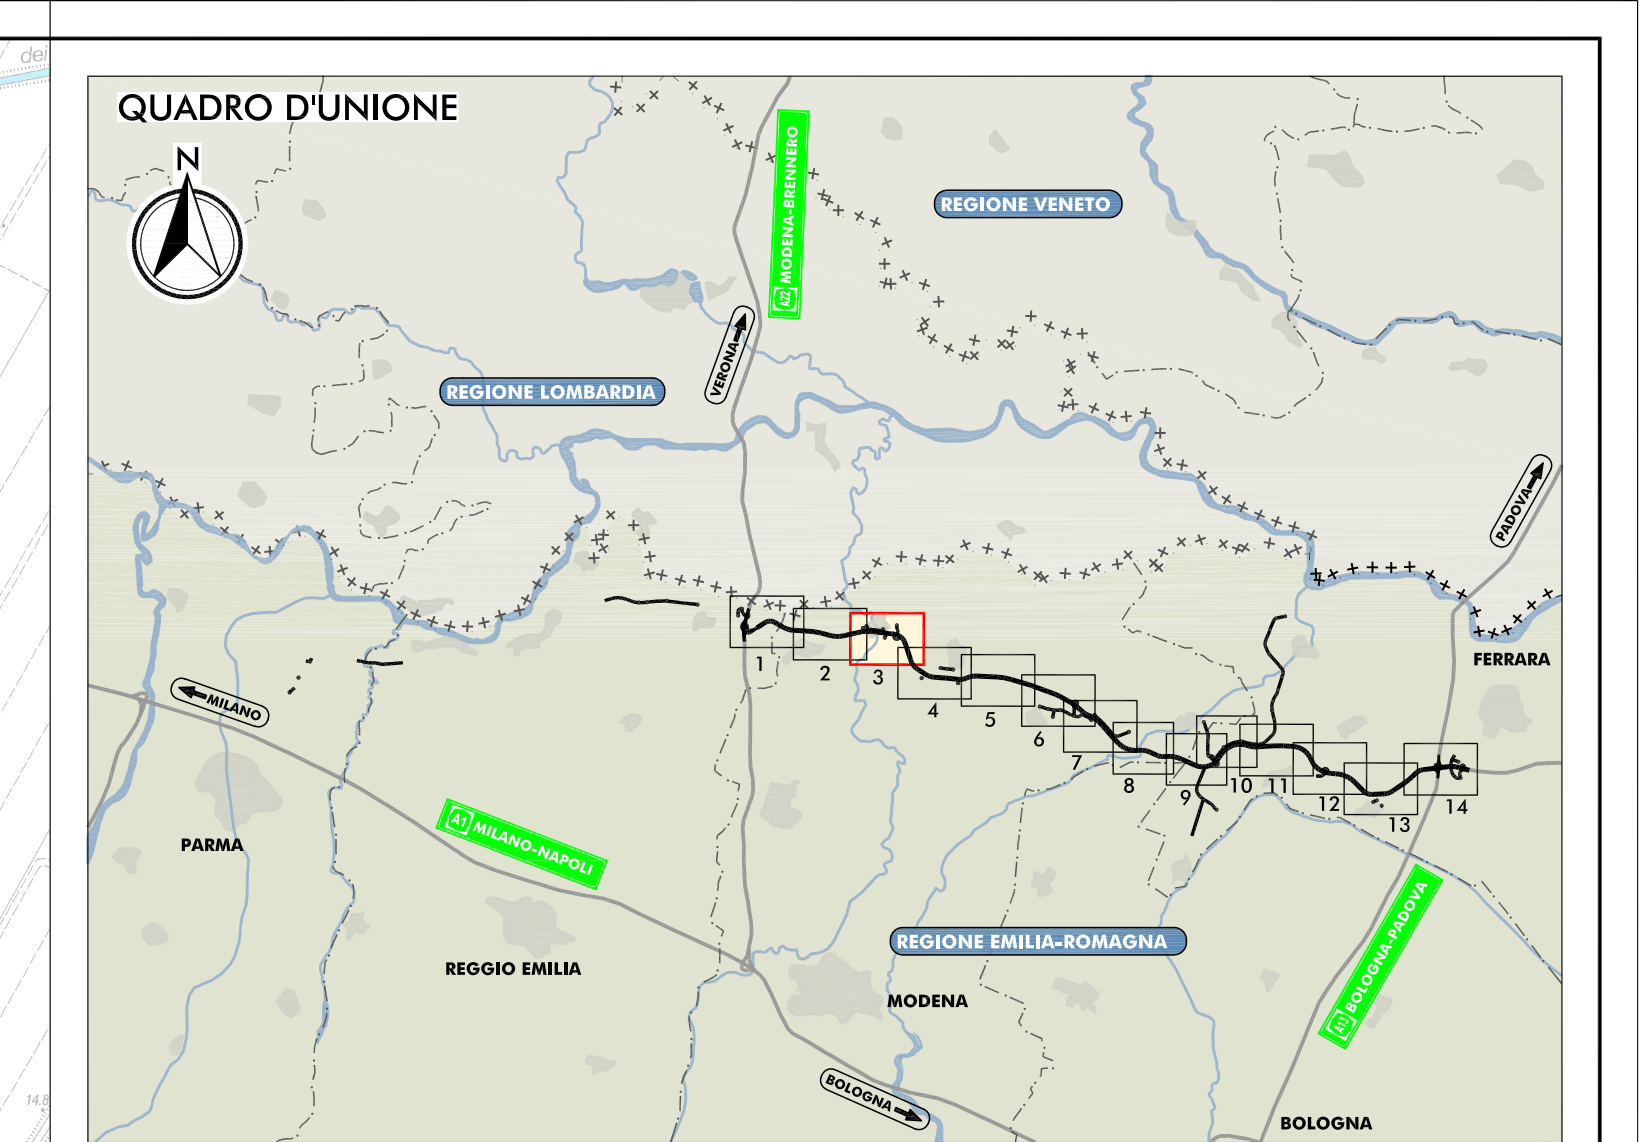

LEGENDA

TERRITORIO

- CONFINI REGIONALI
- CONFINI PROVINCIALI
- CONFINI COMUNALI
- CORSI D'ACQUA E PRESENZE IDROGRAFICHE PRINCIPALI

INFRASTRUTTURE ESISTENTI

- AUTOSTRADE
- FERROVIE

INFRASTRUTTURE DI PROGETTO

- TRACCIATO AUTOSTRADALE DI PROGETTO
- INTERVENTI LOCALI DI COLLEGAMENTO VIARIO AL SISTEMA AUTOSTRADALE
- VIABILITÀ DI ADDIZIONE AL SISTEMA AUTOSTRADALE

MAPPATURA DELLE ISOFONICHE

LIVELLO DI RUMORE LIQ NOTTURNO IN DB(A)

70
65
60
55 LIMITE NOTTURNO - DPR 142/2004
50
45
40
35

RICETTORE OGGETTO DI CENSIMENTO

--- SIGLA COMUNE E NUMERO PROGRESSIVO

- BN BONDENO (FE)
- BR BRESCENO (RE)
- CT CANTO (FE)
- CN CONCORDIA (MO)
- FR FERRARA (FE)
- FN FINALE EMILIA (MO)
- GS GUASTALLA (RE)
- LZ LUZZARA (RE)
- MD MEDICOLA (MO)
- MB MARRANELLO (FE)
- MR MIRANDOLA (MO)
- MZ MEZZANO (FE)
- NOV NOVI DI MODENA (MO)
- PAV PAVIA (LO)
- PG POGGIO RENATICO (FE)
- REG REGGIOLO (RE)
- RL RICCIO (RE)
- SN SAN FELICE SUL PANARO (MO)
- SP SAN POSSIDONIO (MO)
- SG SANT'AGOSTINO (FE)
- SR SORBELLO (PR)
- TR TORRELE (PR)

LABORATORI DI RIFERIMENTO
QAMB 4.6.1.1 STUDIO ACUSTICO - RELAZIONE INTEGRATIVA

IL CONCESSIONARIO
ARC
AUTOSTRADA REGIONALE CISPADANA

**AUTOSTRADA REGIONALE CISPADANA
DAL CASELLO DI REGGIOLO-ROLO SULLA A22
AL CASELLO DI FERRARA SUD SULLA A13**

CODICE C.U.P. E8188006006009

INTEGRAZIONI AL PROGETTO DEFINITIVO E SIA COME RICHIESTO
CON COMUNICAZIONE PROT. DVA-2013-0014126 DEL 17.06.2013
DEL MINISTERO DELL'AMBIENTE E DELLA TUTELA DEL TERRITORIO
E DEL MARE (MATTM)

SEZIONE NOTA MATTM: QUADRO AMBIENTALE
RUMORE E VIBRAZIONI

IL PROGETTISTA
GRUPPO CISPADANA
TECNICO COORDINATORE
DIPARTIMENTO REGIONALE
DIPARTIMENTO REGIONALE
DIPARTIMENTO REGIONALE

IL CONCESSIONARIO
Autosstrada Regionale Cispadana S.p.A.
e PRESIDENTE
Giuseppe Pavesi

IDENTIFICAZIONE ELABORATO
ALLEGATO QAMB 4.6.3.3

DATA: LUGLIO 2013
SCALA: 1:5000