



PLANIMETRIA DI PROGETTO
SCALA 1:5.000

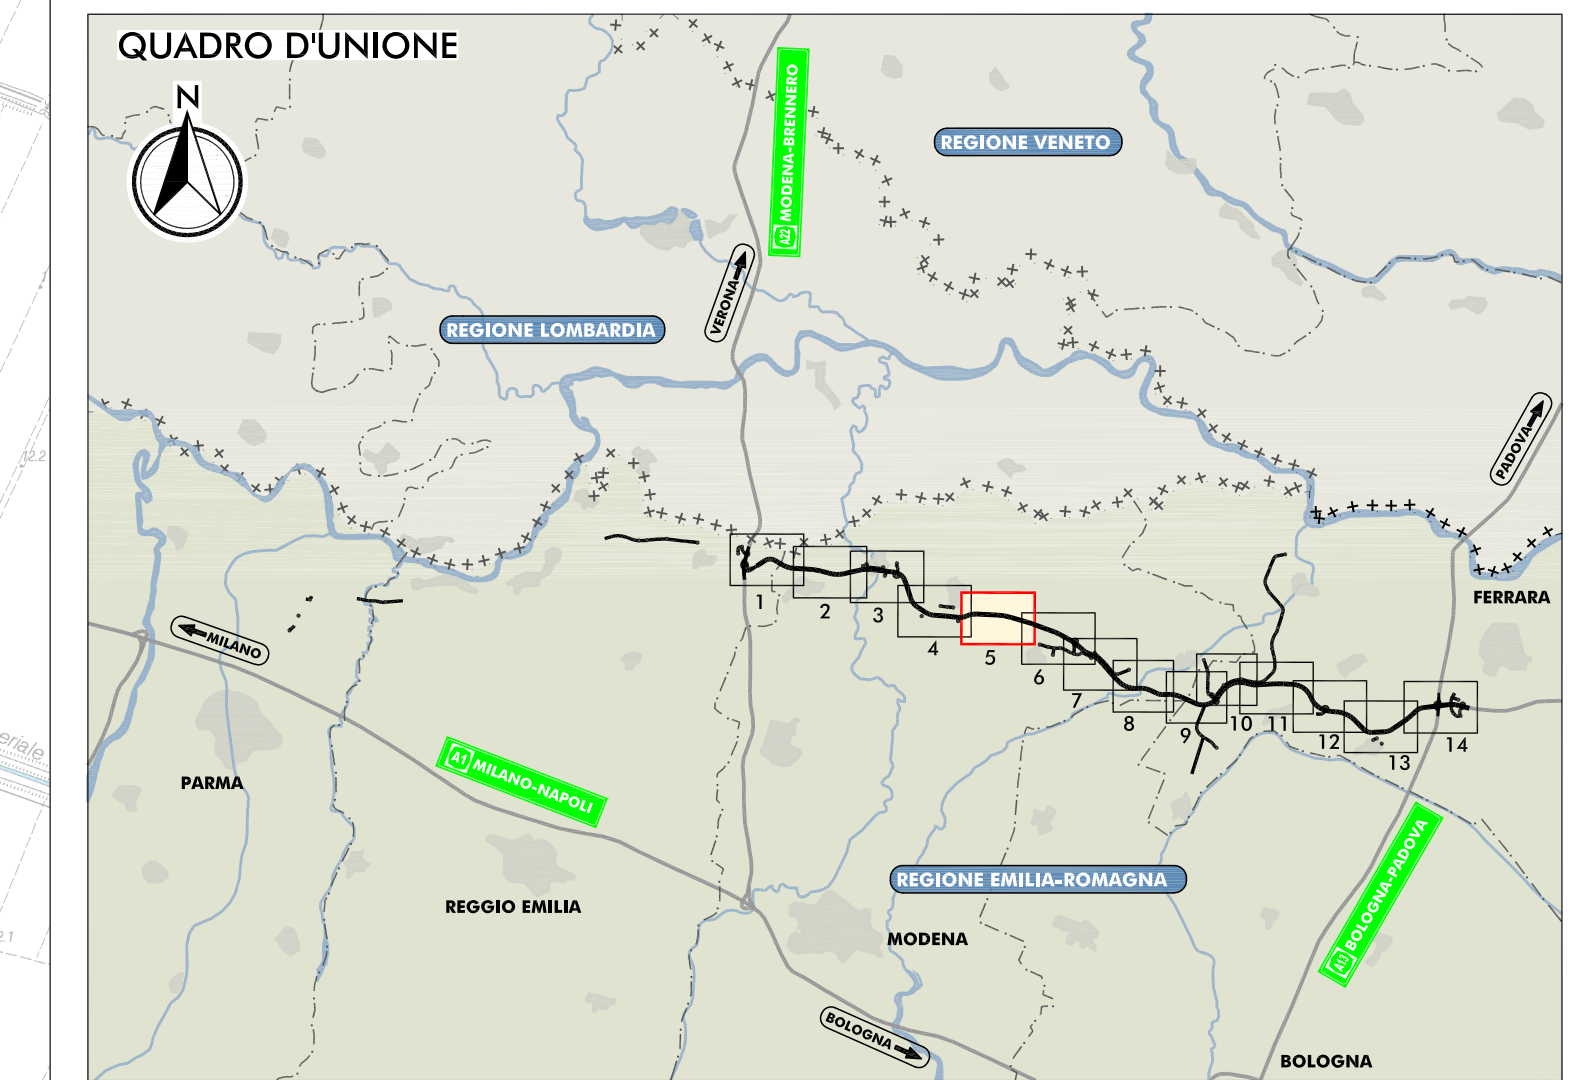

- LEGGENDA**
- TERRITORIO**
- CONFINI REGIONALI
 - CONFINI PROVINCIALI
 - CONFINI COMUNALI
 - CORSI D'ACQUA E PRESENZE IDROGRAFICHE PRINCIPALI
- INFRASTRUTTURE DI PROGETTO**
- ===== TRACCIATO AUTOSTRADALE DI PROGETTO
 - ===== INTERVENTI LOCALI DI COLLEGAMENTO VARIANTE AL SISTEMA AUTOSTRADALE
 - ===== VIABILITÀ DI ADDIZIONE AL SISTEMA AUTOSTRADALE
- INFRASTRUTTURE ESISTENTI**
- ===== AUTOSTRADE
 - ===== FERROVIE

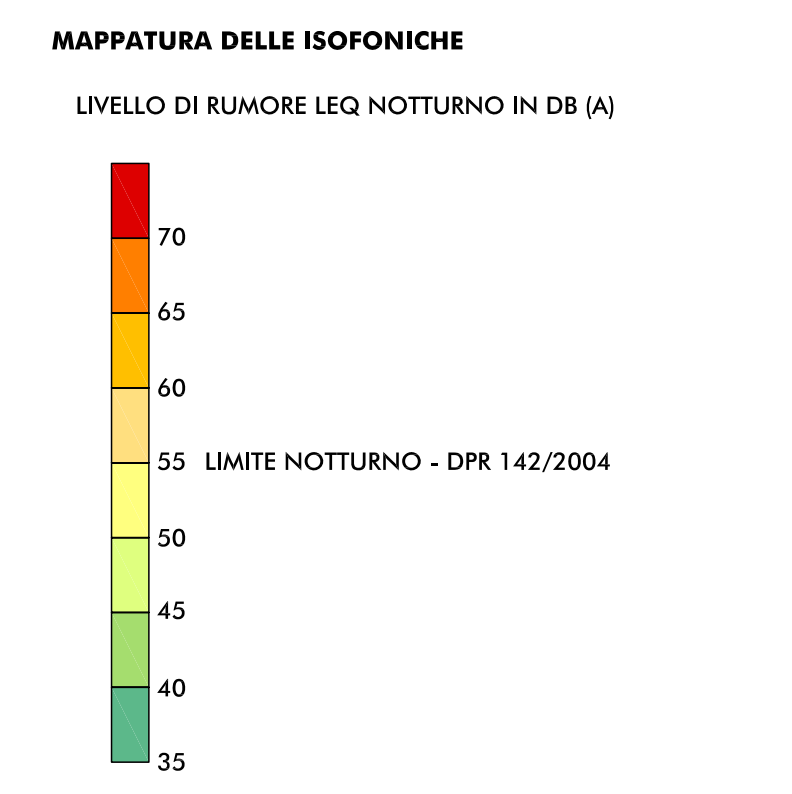

- RICETTORE OGGETTO DI CENSIMENTO**
- NV007 SIGLA COMUNE E NUMERO PROGRESSIVO
- | | |
|----|----------------------------|
| BN | BONDENO (FE) |
| BR | BRESCELLO (RE) |
| CT | CENTO (FE) |
| CN | CONCORDIA (MO) |
| FR | FERRARA (FE) |
| FN | FINALE EMILIA (MO) |
| GS | GUASTALLA (RE) |
| LZ | LUZZARA (RE) |
| MD | MEDICOLA (MO) |
| MB | MEZZAROLE (FE) |
| MR | MIRANDOLA (MO) |
| MZ | MEZZANI (FE) |
| NO | NOVI DI MODENA (MO) |
| PA | PADUA (PD) |
| PG | POGGIO RENATICO (FE) |
| RG | REGGIOLO (RE) |
| RL | REGGIO (RE) |
| SN | SAN FELICE SUL PANARO (MO) |
| SP | SAN PIETRO BOLOGNESE (MO) |
| SG | SANTAGOSTINO (FE) |
| SR | SORBILOLO (PR) |
| TR | TORRILE (PR) |

ELABORAZIONI DI RIFERIMENTO
QAMB 4.6.1.1 STUDIO ACUSTICO - RELAZIONE INTEGRATIVA

IL CONCESSIONARIO
ARC AUTOSTRADA REGIONALE CISPADANA

AUTOSTRADA REGIONALE CISPADANA DAL CASELLO DI REGGIOLO-ROLO SULLA A22 AL CASELLO DI FERRARA SUD SULLA A13
CODICE C.U.P. E818080060909

INTEGRAZIONI AL PROGETTO DEFINITIVO E SIA COME RICHIESTO CON COMUNICAZIONE PROT. DVA-2013-0014126 DEL 17.06.2013 DEL MINISTERO DELL'AMBIENTE E DELLA TUTELA DEL TERRITORIO E DEL MARE (MATTM)

SEZIONE NOTA MATTM: QUADRO AMBIENTALE RUMORE E VIBRAZIONI

MAPPATURA DELLE ISOFONICHE IN FASE DI ESERCIZIO NEL PERIODO NOTTURNO CON VELOCITÀ DEI VEICOLI PARI AI LIMITI DI LEGGE - SENZA OPERE DI MITIGAZIONE - TAV.5/14

IL PROGETTISTA
GRUPPO CISPADANA

IL CONCESSIONARIO
Autosstrada Regionale Cispadana S.p.A.

IDENTIFICAZIONE ELABORATO
ALLEGATO QAMB 4.6.3.5

LUGLIO 2013
SCALA 1:5000