



Denominazione	WGS84 33N X(m)	WGS84 33N Y(m)	Modello	Distanza da Aeroporto Grottaglie "Ariotta"	Distanza da Aeroporto Brindisi - Casale
WTG01	715381	4493238	SG170 6.0MW @ 115m HH	12.6 km	35.8 km
WTG02	717220	4494793	SG170 6.0MW @ 115m HH	15.8 km	33.6 km
WTG03	717884	4495861	SG170 6.0MW @ 115m HH	16.9 km	32.7 km
WTG04	718879	4495420	SG170 6.0MW @ 115m HH	17.6 km	31.8 km
WTG05	718482	4497070	SG170 6.0MW @ 115m HH	18 km	31.8 km
WTG06	719092	4497086	SG170 6.0MW @ 115m HH	18.7 km	31 km
WTG07	727620	4499116	SG170 6.0MW @ 115m HH	27 km	22.4 km
WTG08	727490	4500006	SG170 6.0MW @ 115m HH	27.2 km	22.4 km
WTG09	727932	4501026	SG170 6.0MW @ 115m HH	28.2 km	21.7 km
WTG10	731980	4498723	SG170 6.0MW @ 115m HH	30.8 km	18.5 km

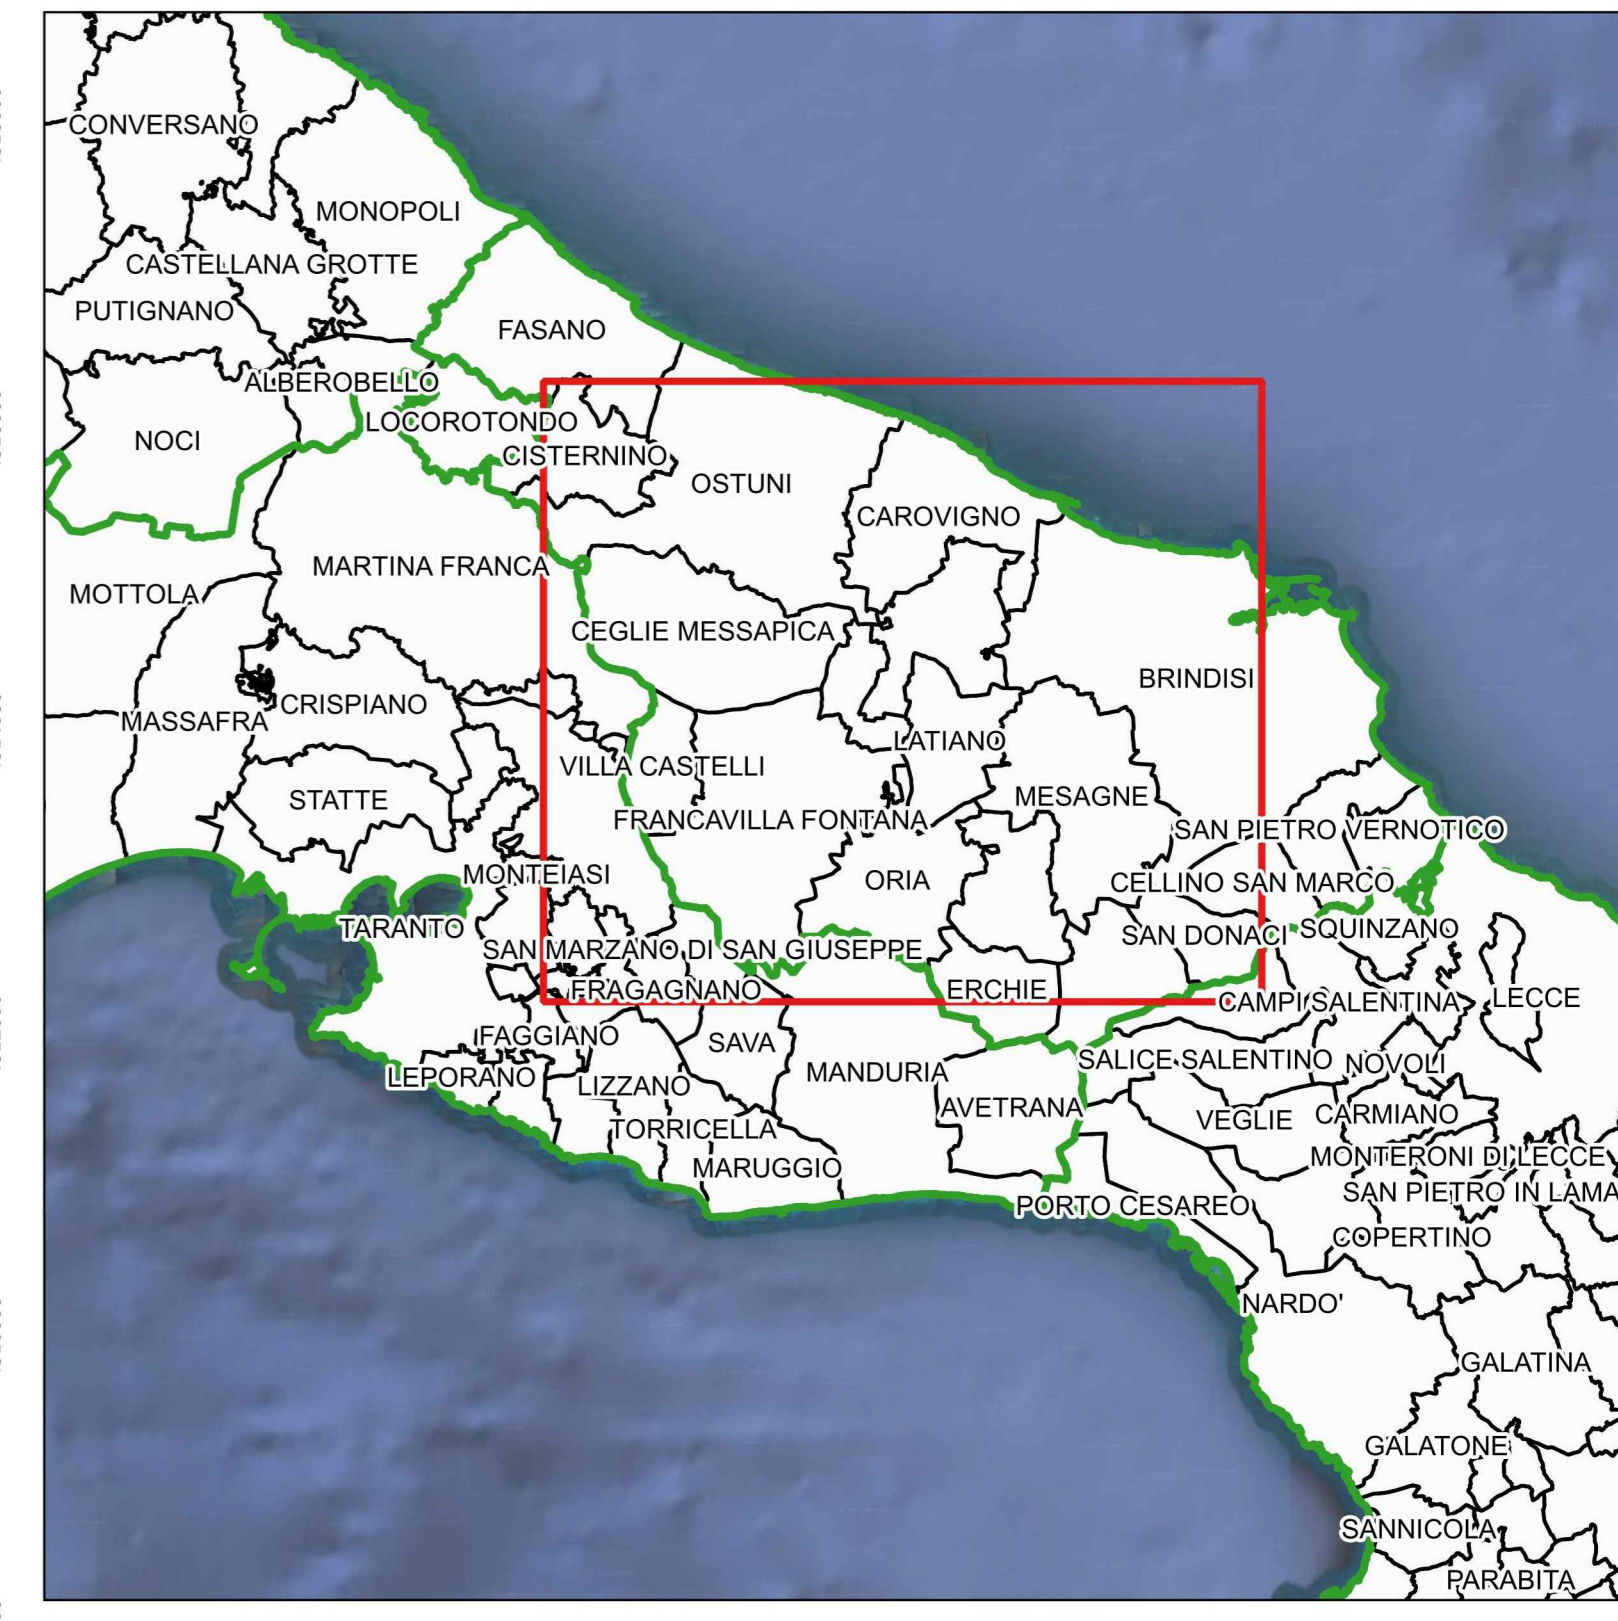

Legenda

- Aerogeneratori
- Cavidotto AT 36kV
- Cavidotto MT 30 kV
- Storage
- Stazione RTN 380/150 kV Latiano
- Stazione di utenza 36/30 kV
- Aeroporti
- Buffer 5 km Aeroporto
- Limiti Amministrativi**
- Limiti comunali
- Limiti provinciali

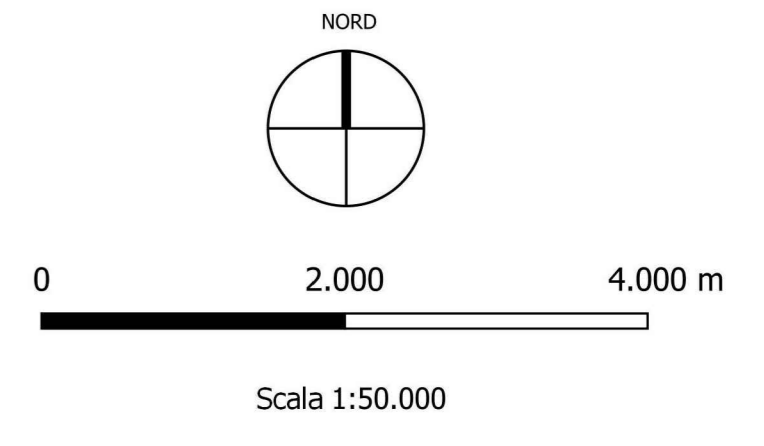

<p>OGGETTO: Progetto dell'impianto eolico con storage denominato "Capice" della potenza complessiva di 66 MW con storage da 20 MW da realizzare nei Comuni di Francavilla Fontana, San Vito dei Normanni, San Michele Salentino e Latiano (BR).</p>		<p>COMMITTENTE: BROWN ENERGY S.r.l. Z.L. Lotto n.31 74020 San Marzano di S.G. (TA)</p>	
<p>TITOLO: R3UEQM4_DocumentazioneSpecialistica_27 Planimetria ubicazione aeroporti</p>		<p>PROJETTO engineering s.r.l. società di ingegneria direttore tecnico Ph.D. Ing. LEONARDO FILOTICO</p>	
<p>OGGI: 10/05/2024 REDAZIONE: 10/05/2024 VERIFICA: 10/05/2024 APPROVAZIONE: 10/05/2024</p>		<p>REDAZIONE: [] VERIFICA: [] APPROVAZIONE: []</p>	
<p>SCALE: 1:50.000</p>		<p>ELAB. PL.06</p>	

