

**Legenda**

Aerogeneratori

**Analisi Aree di cui al comma 8 art. 20 D.L. 199/2021**



BP - Zone gravate da usi civili

Buffer R=3 km | BP - zone gravate da usi civili

**Limiti Amministrativi**

Limiti comunali

Limiti provinciali

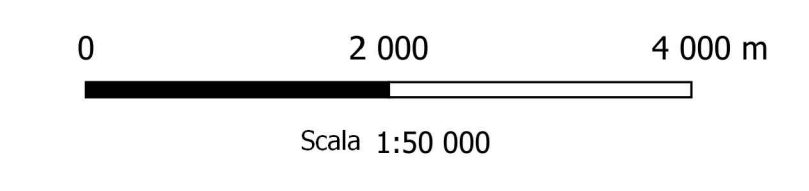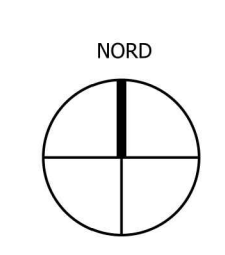

<p><b>OGGETTO:</b> Progetto dell'impianto eolico con storage denominato "Capece" della potenza complessiva di 60 MW con storage di 20 MW da realizzare nei Comuni di Francavilla Fontana, San Vito dei Normanni, San Michele Salentino e Lattano (BR).</p>		<p><b>COMMITTENTE:</b> <b>BROWN ENERGY S.r.l.</b> Z.I. LOTTO n.31 74020 San Marzano di S.G. (TA)</p>	
<p><b>TITOLO:</b> R3UEQM4_DocumentazioneSpecialistica_39_07 Individuazione aree di cui al c.8 art.20 DL199/2021 - BP Usi civili</p>		<p><b>PROJETTO engineering s.r.l.</b> società di ingegneria direttore tecnico <b>Ph.D. Ing. LEONARDO FILOTICO</b></p>	
<p><b>ORDINE DEGLI INGEGNERI della Provincia di FABIANO</b> Dist. Ing. <b>FILOTICO Leonardo</b> N. 1812</p>		<p>SOSTITUITO DA: <b>CARTA: AD</b> <b>SCALA: 1:50.000</b> <b>ELAB. 20G</b></p>	
<p><small>Tutti i diritti di autore sono riservati a termini di legge. E' vietata la riproduzione senza autorizzazione.</small></p>			