


PLANIMETRIA DI PROGETTO
SCALA 1:5.000

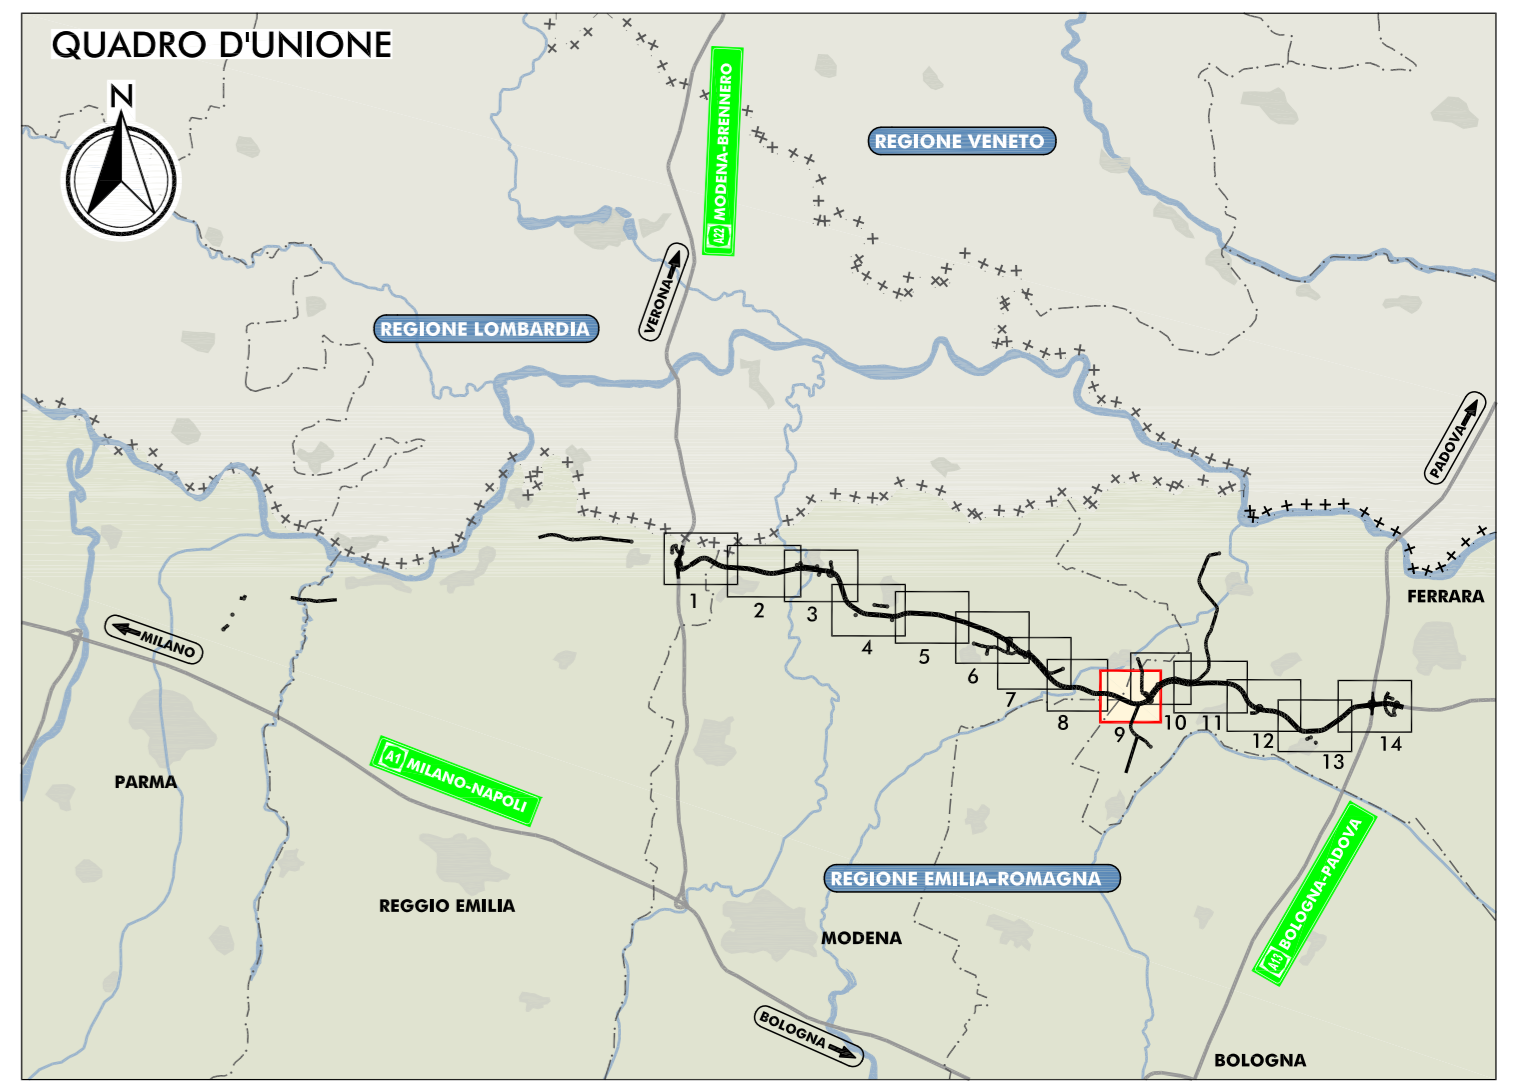

LEGENDA

TERRITORIO

- CONFINI REGIONALI
- CONFINI PROVINCIALI
- CONFINI COMUNALI
- CORSE D'ACQUA E PRESENZE IDROGRAFICHE PRINCIPALI

INFRASTRUTTURE ESISTENTI

- AUTOSTRADE
- FERROVIE

INFRASTRUTTURE DI PROGETTO

- TRACCIATO AUTOSTRADALE DI PROGETTO
- INTERVENTI LOCALI DI COLLEGAMENTO VIARIO AL SISTEMA AUTOSTRADALE
- VIABILITÀ DI ADDUZIONE AL SISTEMA AUTOSTRADALE

MAPPATURA DELLE ISOFONICHE

LIVELLO DI RUMORE LEG. NOTTURNO IN DB (A)

- 70
- 65
- 60
- 55 LIMITE NOTTURNO - DPR 142/2004
- 50
- 45
- 40
- 35

RICEVITORE OGGETTO DI CENSIMENTO

SIGLA COMUNE E NUMERO PROGRESSIVO

- NV007
- BN BONDENO (FE)
- BR BRESCELLO (FE)
- CT CENTO (FE)
- CN CONCORDIA (MO)
- FR FERRARA (FE)
- FN FINALE EMILIA (MO)
- LZ LUZZARA (RE)
- MD MEDOLLA (MO)
- MB MIRABELLO (FE)
- MR MIRANDOLA (MO)
- MZ MEZZANI (PR)
- NV NOVI DI MODENA (MO)
- PR PARMA (PR)
- PG FOGGIO RENATICO (FE)
- REGGIOLO (RE)
- RO ROLO (RE)
- RL SAN FELICE SUL PANARO (MO)
- SP SAN PISSO D'ONICO (MO)
- SIG SANTIAGOSTINO (FE)
- SR SOBOLIO (PR)
- TR TORRILE (PR)

"D04" (ex 1FE)
VIABILITÀ DI ADDUZIONE
AL SISTEMA AUTOSTRADALE
Raccordo Bondeno-Cento-
Autostrada Cispadana
(TRATTO B)

"D05" (ex 1FE)
VIABILITÀ DI ADDUZIONE
AL SISTEMA AUTOSTRADALE
Raccordo Bondeno-Cento-
Autostrada Cispadana
(TRATTO C)

"D06" (ex 1FE)
VIABILITÀ DI ADDUZIONE
AL SISTEMA AUTOSTRADALE
Raccordo Bondeno-Cento-
Autostrada Cispadana
(TRATTO A2) - "1FE"

"504"
AUTOSTAZIONE
CENTO

ELABORATI DI RIFERIMENTO
QAMB 4.6.1.1 STUDIO ACUSTICO - RELAZIONE INTEGRATIVA

IL CONCESSIONARIO

Regione Emilia-Romagna


IL CONCESSIONARIO

ARC
AUTOSTAZIONE REGIONALE
CISPADANA

**AUTOSTRADA REGIONALE CISPADANA
DAL CASELLO DI REGGIOLO-ROLO SULLA A22
AL CASELLO DI FERRARA SUD SULLA A13**

CODICE C.U.P. E818080060009

INTEGRAZIONI AL PROGETTO DEFINITIVO E SIA COME RICHIESTO
CON COMUNICAZIONE PROT. DVA-2013-0014126 DEL 17.06.2013
DEL MINISTERO DELL'AMBIENTE E DELLA TUTELA DEL TERRITORIO
E DEL MARE (MATTM)

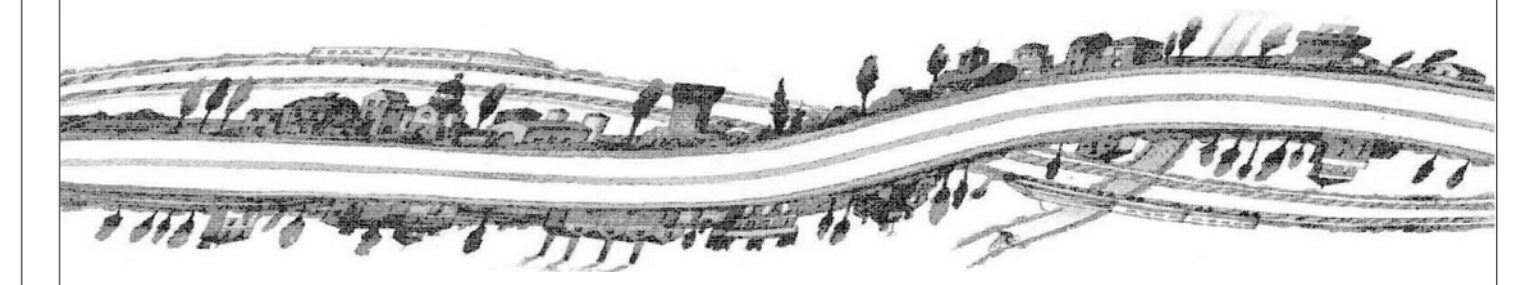

SEZIONE NOTA MATTM: QUADRO AMBIENTALE
RUMORE E VIBRAZIONI

ASSE AUTOSTRADALE
MAPPATURA DELLE ISOFONICHE IN FASE DI ESERCIZIO NEL PERIODO NOTTURNO
CON VELOCITÀ DEI VEICOLI PARI AI LIMITI DI LEGGE - SENZA OPERE DI MITIGAZIONE - 7/11/14

IL PROGETTISTA

Autostazione Regionale
Cispadana S.p.A.
PRESIDENTE
Giovanni Fabbri

TECNICO COORDINATORE ACUSTICA

Teodoro Comandini
DIP. Ingegneria Acustica Ambientale
n.11/2008/2011/2009

IL CONCESSIONARIO

Autostazione Regionale
Cispadana S.p.A.
PRESIDENTE
Giovanni Fabbri

IDENTIFICAZIONE ELABORATO
ALLEGATO QAMB 4.6.3.9

LUGLIO 2013
SCALA 1:5000