


- LEGGENDA**
- TERRITORIO**
- CONFINI REGIONALI
 - CONFINI PROVINCIALI
 - CONFINI COMUNALI
 - CORSO D'ACQUA E PRESENZE IDROGRAFICHE PRINCIPALI
- INFRASTRUTTURE DI PROGETTO**
- ==== TRACCIATO AUTOSTRADALE DI PROGETTO
 - ==== INTERVENTI LOCALI DI COLLEGAMENTO VIARIO AL SISTEMA AUTOSTRADALE
 - ==== VIABILITA' DI ADDUZIONE AL SISTEMA AUTOSTRADALE

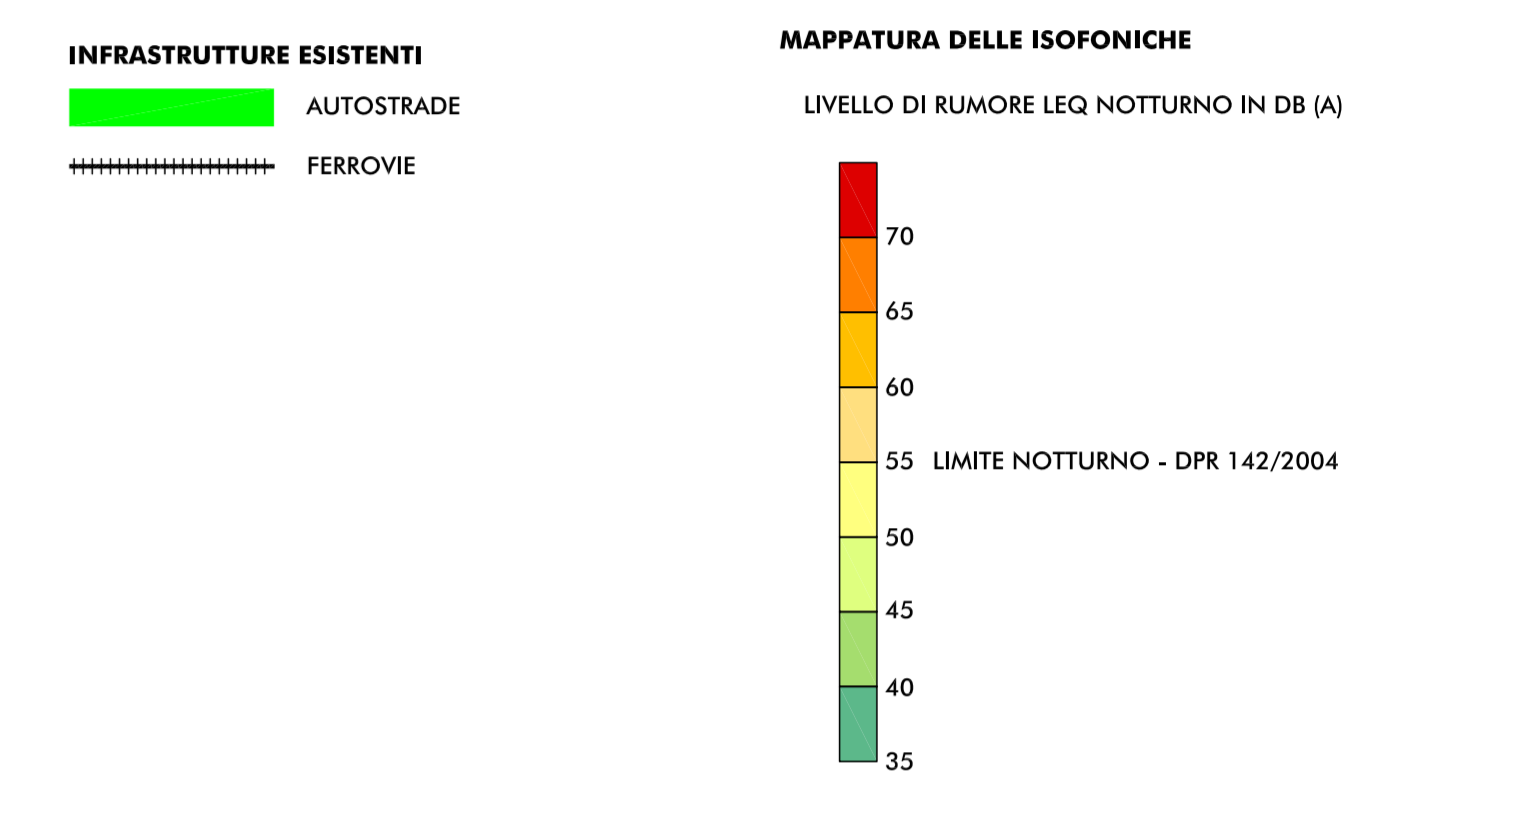

- RICETTORE OGGETTO DI CENSIMENTO**
- SIGLA COMUNE E NUMERO PROGRESSIVO
- NV007
 - BN BONDENO (FE)
 - BR BRESCELLO (FE)
 - CT CENTO (FE)
 - CN CONCORDIA (MO)
 - FR FERRARA (FE)
 - FN FINALE EMILIA (MO)
 - OS GUASTALLA (RE)
 - LZ LUZZARA (RE)
 - MD MEDOLLA (MO)
 - MB MIRABELLO (FE)
 - MR MIRANDOLA (MO)
 - MZ MEZZANI (PR)
 - NV NUVOLI DI MODENA (MO)
 - PA PARMA (PR)
 - PG POGGIO RENATICO (FE)
 - REGGIO (RE)
 - RO ROLO (RE)
 - RL ROLLO (FE)
 - SN SAN FELICE SUL PANARO (MO)
 - SP SAN POSSIDONIO (MO)
 - SG SANGOSTINO (FE)
 - SR SORBOLLO (PR)
 - TR TORRILE (PR)

ELABORATI DI RIFERIMENTO

QAMB 4.6.1.1 STUDIO ACUSTICO - RELAZIONE INTEGRATIVA

IL CONCESSIONARIO

Regione Emilia-Romagna

IL CONCESSIONARIO


ARC

AUTOSTRADA REGIONALE CISPADANA

AUTOSTRADA REGIONALE CISPADANA DAL CASELLO DI REGGIOLO-ROLO SULLA A22 AL CASELLO DI FERRARA SUD SULLA A13

CODICE C.U.P. E8180800600009

INTEGRAZIONI AL PROGETTO DEFINITIVO E SIA COME RICHIESTO CON COMUNICAZIONE PROT. DVA-2013-0014126 DEL 17.06.2013 DEL MINISTERO DELL'AMBIENTE E DELLA TUTELA DEL TERRITORIO E DEL MARE (MATTM)

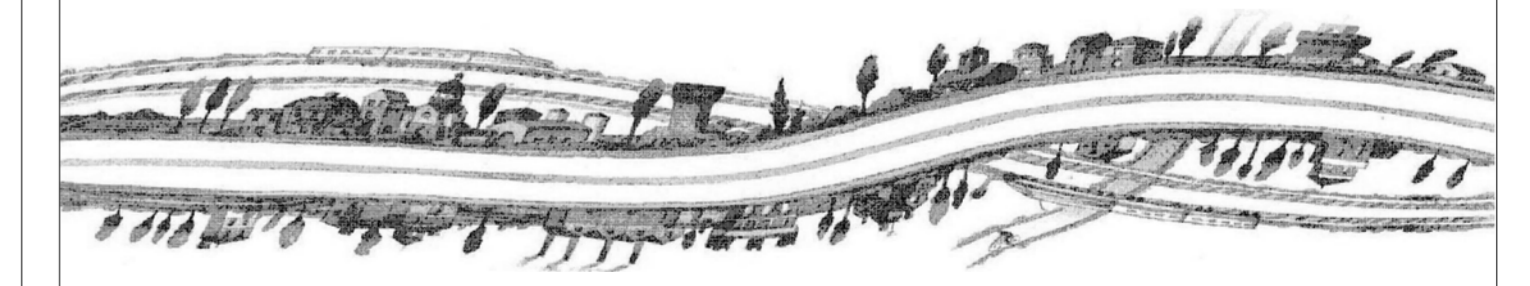

SEZIONE NOTA MATTM: QUADRO AMBIENTALE RUMORE E VIBRAZIONI

ASSE AUTOSTRADALE

MAPPATURA DELLE ISOFONICHE IN FASE DI ESERCIZIO NEL PERIODO NOTTURNO CON VELOCITA' DEI VEICOLI PARI AI LIMITI DI LEGGE - SENZA OPERE DI MITIGAZIONE - TAV 10/14

IL PROGETTISTA

Autoservizi Regionali Cispadana S.p.A.

IL CONCESSIONARIO

Autoservizi Regionali Cispadana S.p.A.

TECNICO COMPETENTE IN ACUSTICA

Teodoro Comandini

IDENTIFICAZIONE ELABORATO

ALLEGATO QAMB 4.6.3.10

LUGLIO 2013

SCALA 1:5000