


# LEGENDA

- Fondazione aerogeneratore
- Piazzola permanente
- Piazzola temporanea
- Area di manovra

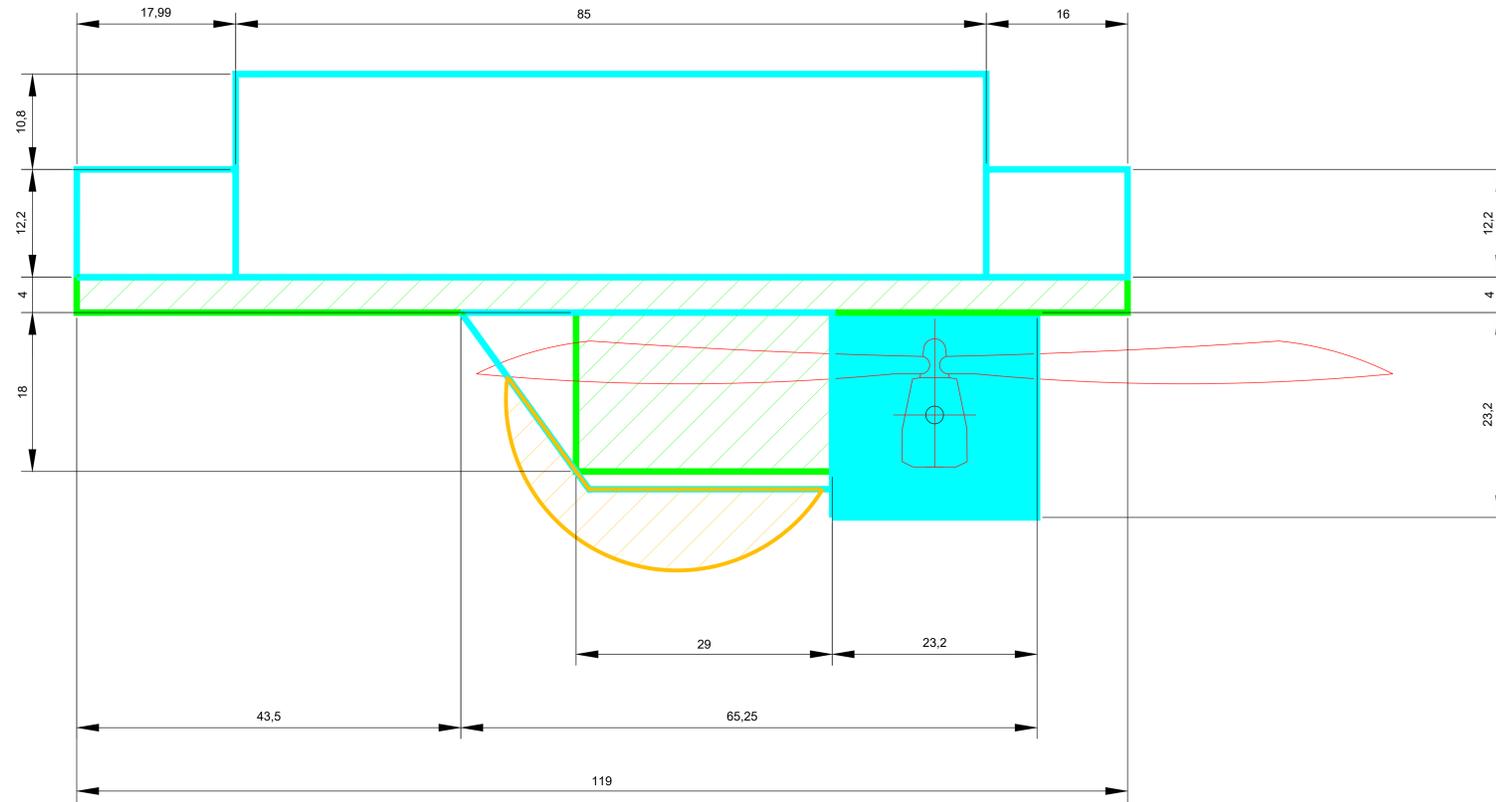

N. ELABORAZIONE	DATA ELABORAZIONE	DETERMINAZIONE	DESIGNATO	CONTROLLATO	APPROVATO

**OGGETTO:**  
Progetto dell'impianto eolico con storage denominato "Capace" della potenza complessiva di 66 MW con storage da 20 MW da realizzare nei Comuni di Francavilla Fontana, San Vito dei Normanni, San Michele Salentino e Liano (BR).

**COMMITTENTE:**  
BROWN ENERGY S.r.l.  
Z.L. Lotto n.31  
74020 San Marzano di S.G. (TA)

**TITOLO:**  
R3UEQM4\_ElaboratoGrafico\_02\_01  
Piazzole assemblaggio con posizione componenti e gru

**PRO.ETTO engineering s.r.l.**  
società d'ingegneria  
direttore tecnico  
Ph.D. Ing. LEONARDO FILOTICO

**ORDINE DEGLI INGEGNERI della Provincia di TARANTO**  
Dot. Ing. FILOTICO Leonardo  
N. 1812

**SCALTA:**  
1:1000

**ELAB.:**  
18A

Tutti i diritti di autore sono riservati a termini di legge. E' vietata la riproduzione senza autorizzazione.